


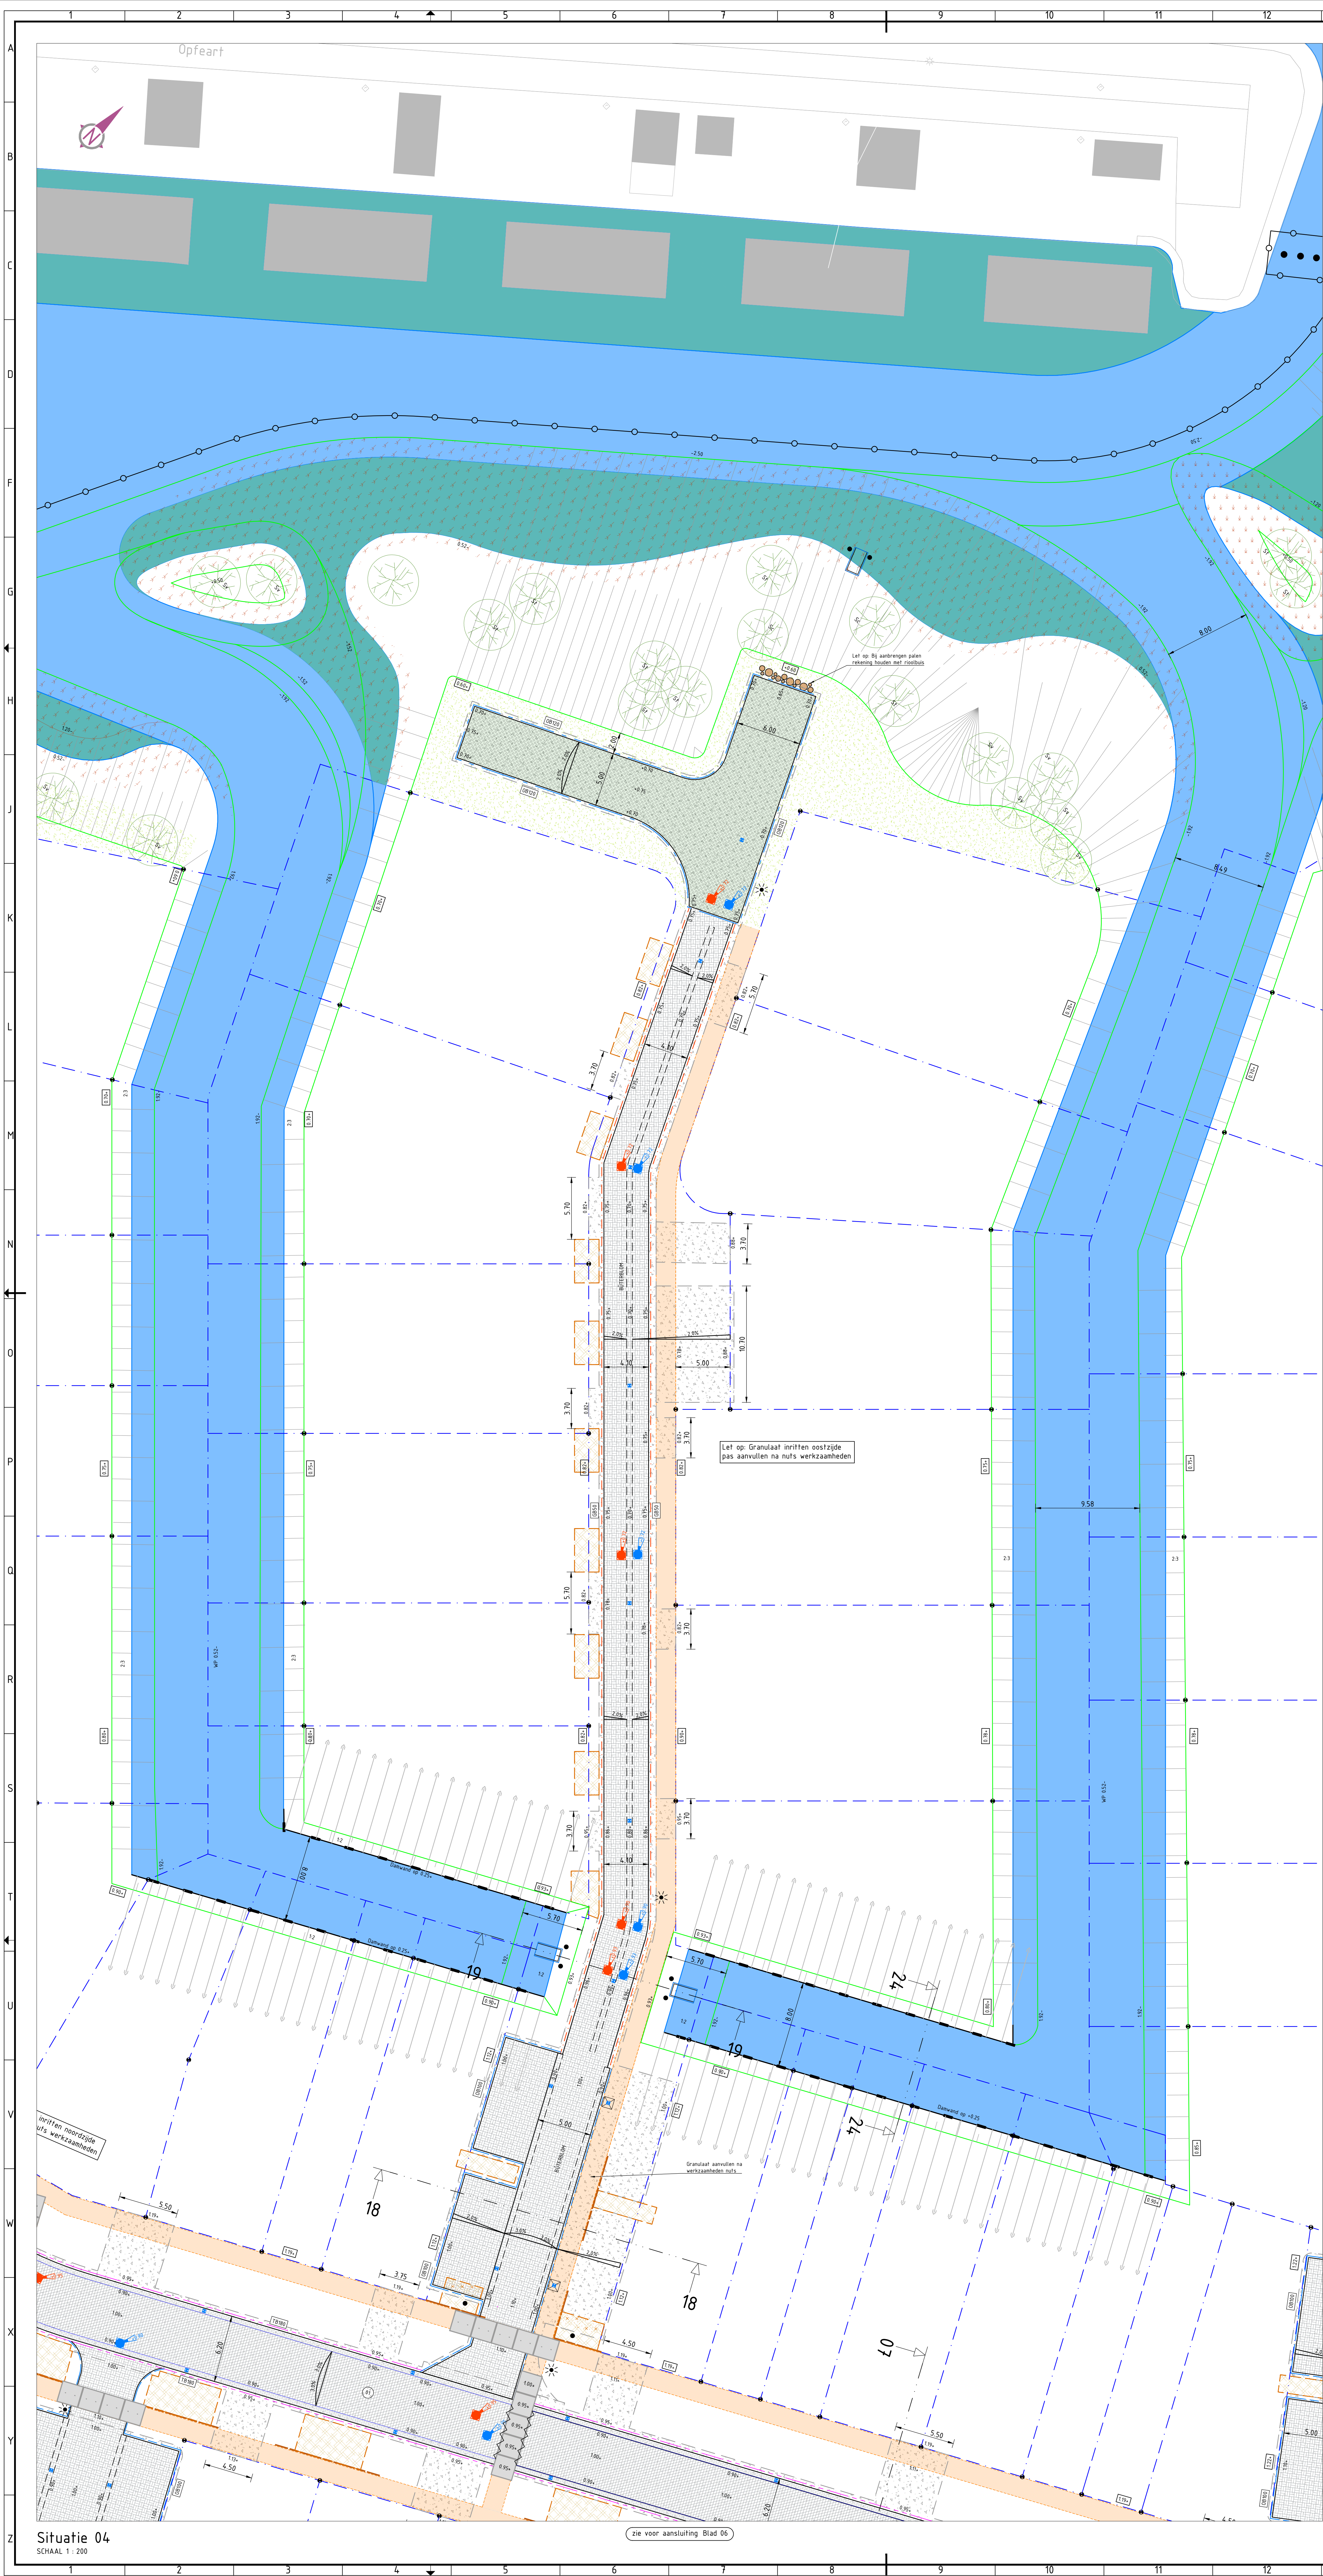

Legenda


- Bestaande situatie
- Perceelsgrens
- Werkgrens
- Materiaalgrens
- Nutstracé
- Bestaande hoogte
- Nieuwe hoogte
- Afwerkhogte kavel
- Verkanten verharding
- Hogtelijn
- Zaaglijn asfalt
- Aanbrengen opsluitband 80x200 mm, kleur donkergrijs
- Aanbrengen opsluitband 100x200 mm, kleur donkergrijs
- Aanbrengen opsluitband 120x250 mm, kleur donkergrijs
- Aanbrengen geleideband 50/200x250 mm, kleur donkergrijs, op de kop
- Aanbrengen trottoirband 180/200x250 mm, kleur donkergrijs, op de kop
- Aanbrengen molgoot van betonstraatssteen 5 streks, keiformaat, kleur donkergrijs
- Aanbrengen menggranulaat
- Aanbrengen betonstraatssteen, keiformaat, blokverband, kleur grijs
- Aanbrengen betonstraatssteen, dubbelklinker 200x200 mm, kleur grijs, halfsteensverband
- Aanbrengen asfaltverharding volgens asfalt legenda
- Aanbrengen grasbetonetegels 600x400x120 mm, type vlak, inzaaien met type water savor
- Aanbrengen verharding van prefab betongelaten 2000x2000x140 mm t.b.v. bereikbaarheid nutstracé
- Aanbrengen damwand, hout v.z.v. klapankers JLD 2.8
- Aanbrengen damwand, Proteck Omega v.z.v. klapankers JLD 2.4
- Aanbrengen wortelscherm, HDPE, d=1 mm, hoogte 1500 mm
- Aanbrengen bonengrond 8-12%
- Aanbrengen bonengranulaat
- Inplanten riet
- Bermen inzaaien met berm/ bloemrijk mengsel gras G2 Cruydhoeck
- Water, bevaarbaar
- Water, niet bevaarbaar
- Aanbrengen lichtmast, hieldijk
- Aanbrengen straatkolk, STR 9137
- Aanbrengen kolkomranding, 100x100x15/13
- Aanbrengen inspectieput HWA met putdekselhoogte
- Aanbrengen uitstroombak met markeringspalen 80x80 mm
- Aanbrengen inspectieput VWA met putdekselhoogte
- Aanbrengen palenrij, h.o.h. 0.50 m t.b.v. strekken doorvaart noordzijde
- Aanbrengen palenrij t.b.v. afschermen licht koplampen, aanbrengen op aanwijs directie
- Aanbrengen kavelpaal, door opdrachtgever
- Kruin insteek watengang
- Waterlijn
- Tien insteek watengang
- Aanbrengen solitaire heester, type:
 - Salix viminalis (sv)
 - Salix hiantra (st)
 - Salix caprea (sc)

Asfalt Legenda:

Overzicht asfaltverhardingen

- 01 Nip doan
 - 55 mm AC 16 bind TL-B (zwart), (rijdijk)
 - 80 mm AC 22 base OL-B (zwart), (rijdijk)
 - 250 mm menggranulaat 0/15, (rijdijk)
 - nen 500 mm zand voor zandbed
- 02 Fietspad (deftigheids)

- 60 mm AC 16 base OL-A (zwart), (rijdijk)
- 200 mm menggranulaat 0/15, (rijdijk)
- nen 250 mm zand voor zandbed

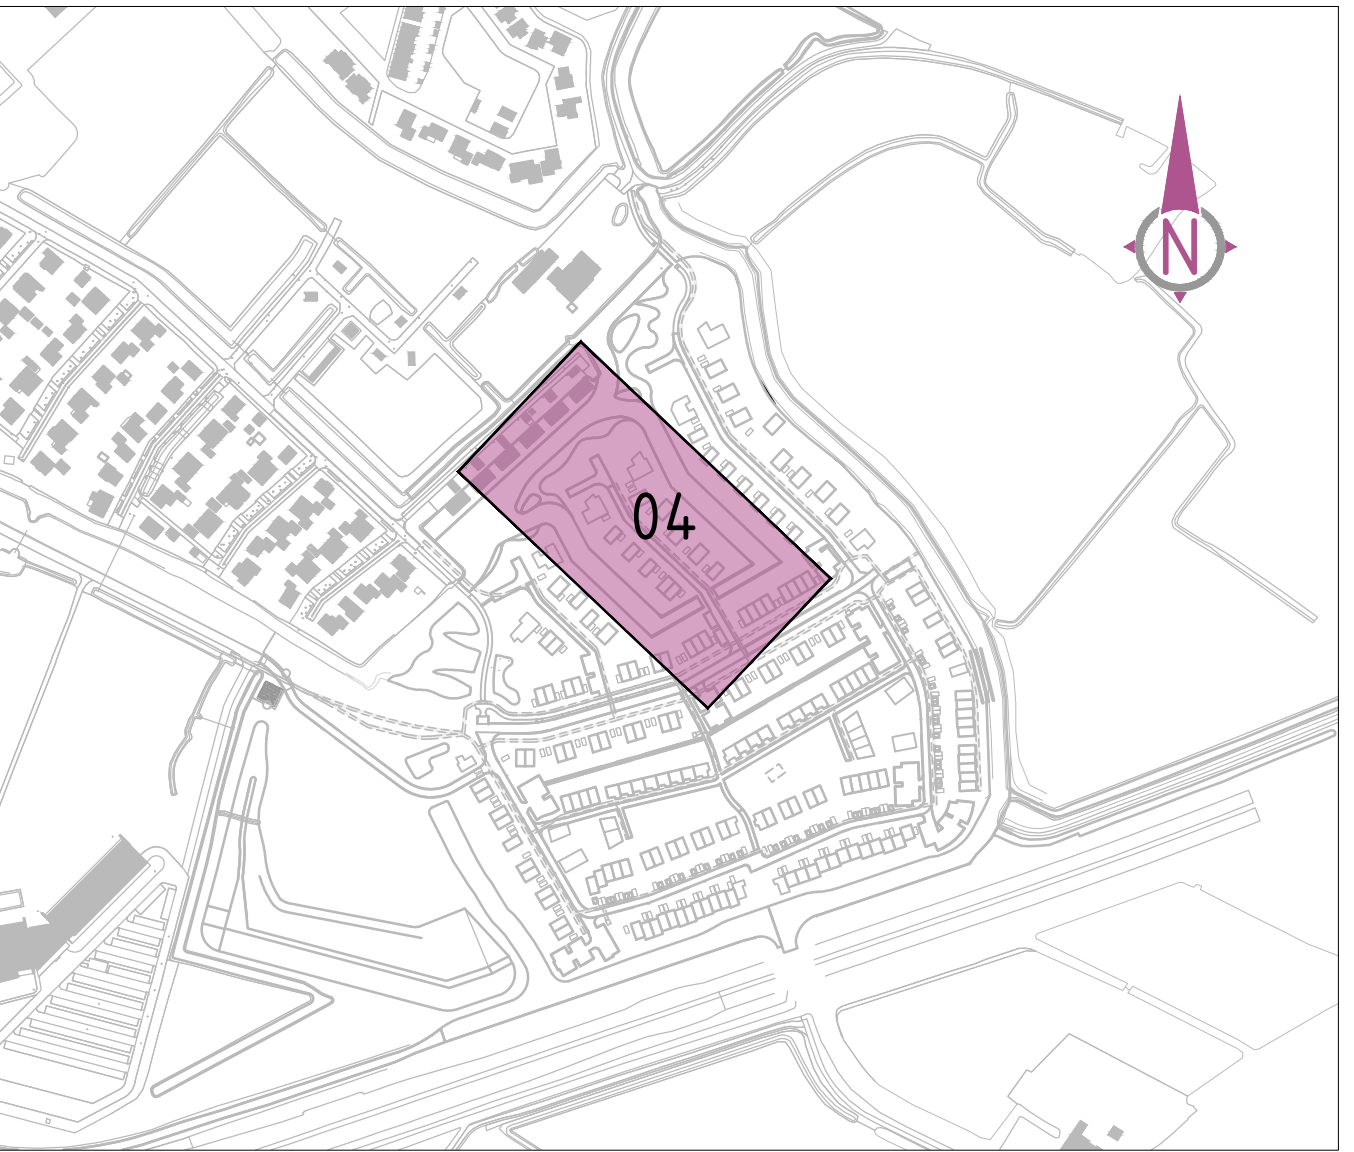

Overzicht

schaal 1:5000

Aanpassingen NvI	03	16-06-2023
Opmerkingen GG verwerkt	02	25-03-2023
Definitief	01	16-05-2023
Opmerkingen	01	16-05-2023

Opdrachtgever:	Get J.Venema	Formaat: A0 (1189x841)	Projectnummer: BS2020-20
Gemeente Leeuwarden	Ger: M.Talsma	Schaal: 1:200	Tekeningnummer: BS2020-20-BRM-ST
Projectnaam:	Vrijg B.v. Straaten	Bladnummer: 4 van 11	Status: Definitief
Gebiedsontwikkeling Unia			03

Projectnaam

Gebiedsontwikkeling Unia

Deelrijding

BRM Unia, situatie

www.bureau-schmidt.nl

LEEUWARDEN | GRONINGEN | ZWOLLE | HETTERSGAARD

ingenieurs en architecten



Bureau Schmidt

ingenieurs en architecten