


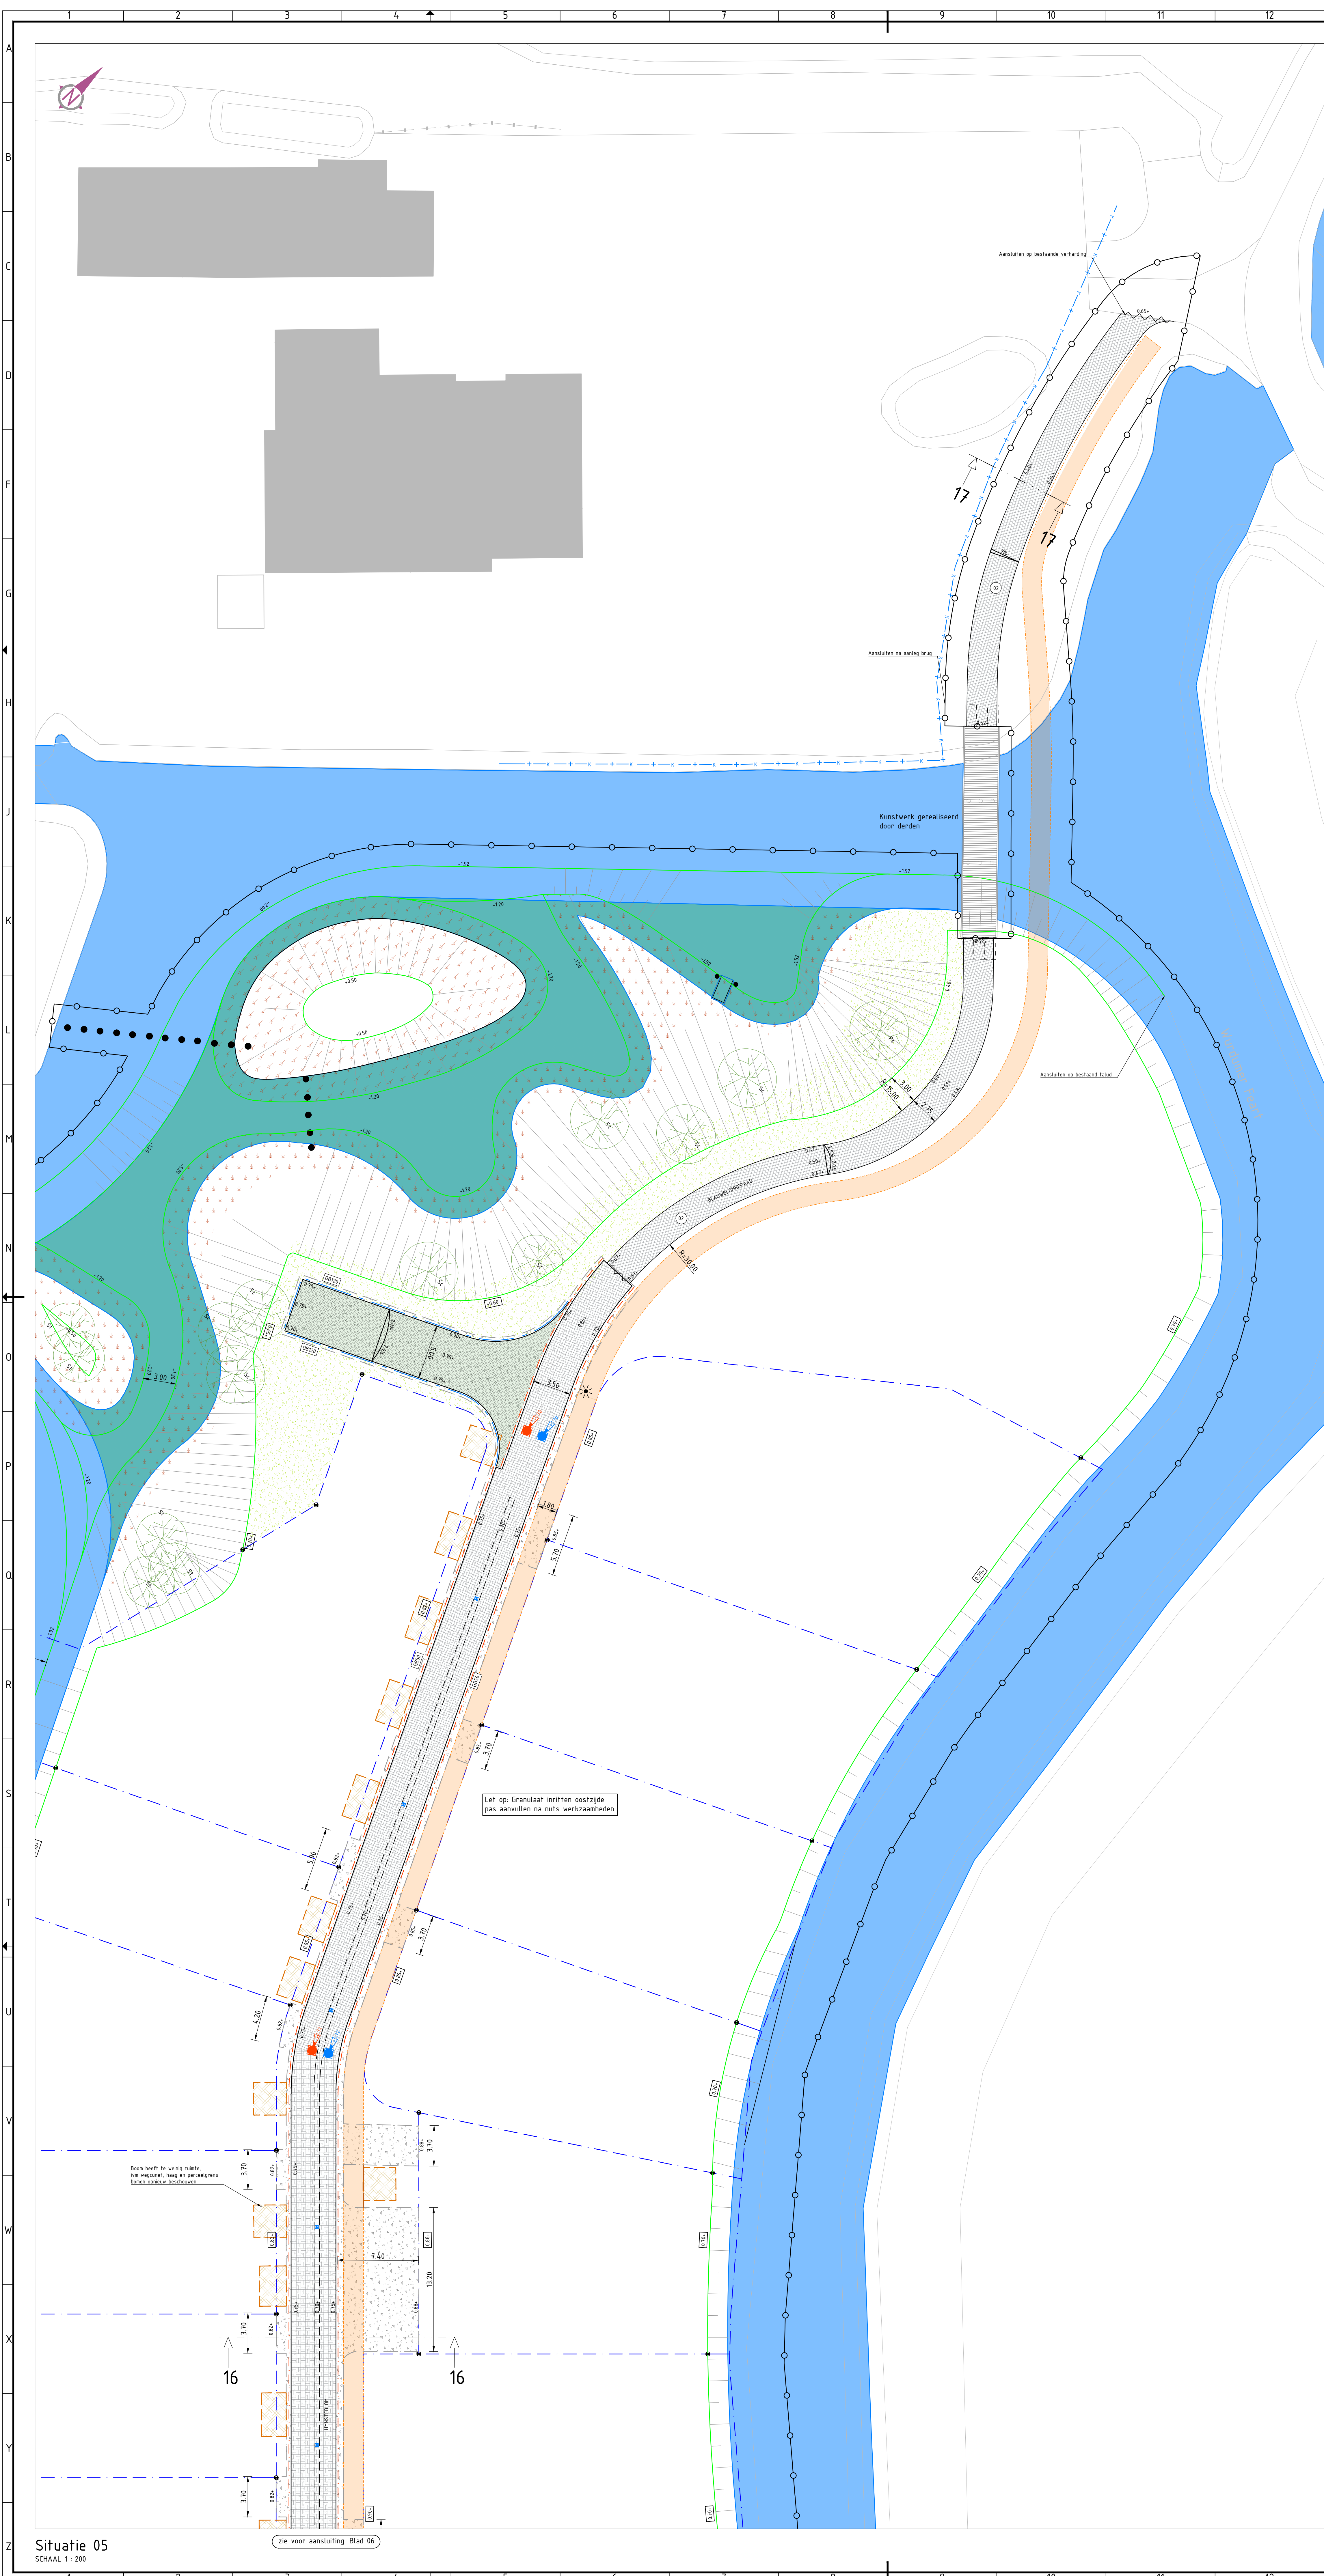


Legenda

- Bestaande situatie
- Perceelsgrens
- Werkgrens
- Materiaalgrens
- Nutstracé
- Bestaande hoogte
- Nieuwe hoogte
- Afwerkhogte kavel
- Verkante verharding
- Hoogtelijn
- Zaaglijn asfalt
- Aanbrengen opsluitband 80x200 mm, kleur donkergrijs
- Aanbrengen opsluitband 100x200 mm, kleur donkergrijs
- Aanbrengen opsluitband 120x250 mm, kleur donkergrijs
- Aanbrengen geleideband 50/200x250 mm, kleur donkergrijs, op de kop
- Aanbrengen trottoirband 180/200x250 mm, kleur donkergrijs, op de kop
- Aanbrengen molgoot van betonstraatssteen 5 streks, keiformaat, kleur donkergrijs
- Aanbrengen menggranulaat
- Aanbrengen betonstraatssteen, keiformaat, blokverband, kleur grijs
- Aanbrengen betonstraatssteen, dubbelklinker 200x200 mm, kleur grijs, halfsteensverband
- Aanbrengen asfaltverharding volgens asfalt legenda
- Aanbrengen grasbetonetels 600x400x120 mm, type vlak, inzaaien met type water savor
- Aanbrengen verharding van prefab betongelaten 2000x2000x140 mm t.b.v. bereikbaarheid nutstracé
- Aanbrengen damwand, hout v.z.v. klankers JLD 2.8
- Aanbrengen damwand, Proteck Omega v.z.v. klankers JLD 2.4
- Aanbrengen wortelscherm, HDPE, d= 1 mm, hoogte 1500 mm
- Aanbrengen bomengrond 8-12%
- Aanbrengen bomengranulaat
- Inplanten riet
- Bermen inzaaien met berm/ bloemrijk mengsel gras G2 Cruydhoeck
- Water, bevaarbaar
- Water, niet bevaarbaar
- Aanbrengen lichtmast, tijdelijk
- Aanbrengen straatkolk, STR 9137
- Aanbrengen kolkomranding, 100x100x15/13
- Aanbrengen inspectieput HWA met putdekselhoogte
- Aanbrengen uitstroombak met markeringspalen 80x80 mm
- Aanbrengen inspectieput VWA met putdekselhoogte
- Aanbrengen palenrij, h.o. 0.50 m t.b.v. strekken doorvaart noordzijde
- Aanbrengen palenrij t.b.v. afschermen licht koplampen, aanbrengen op aanwijs directie
- Aanbrengen kavelpaal, door opdrachtgever
- Kruin insteek watergang
- Waterlijn
- Tien insteek watergang
- Aanbrengen solitaire heester, type:
 - Salix viminalis (sv)
 - Salix hiantra (st)
 - Salix caprea (sc)

Asfalt Legenda:

Overzicht asfaltverhardingen

- 01 Nip doan
 - 55 mm AC 10 bind TL-B (zwart), (rijdijk)
 - 80 mm AC 22 base OL-B (zwart), (rijdijk)
 - 250 mm menggranulaat 0/15,
 - ten 500 mm zand voor zandbed
- 02 Fietspad (deftinert)
 - 60 mm AC 16 base OL-A (zwart),
 - 200 mm menggranulaat 0/15,
 - ten 250 mm zand voor zandbed

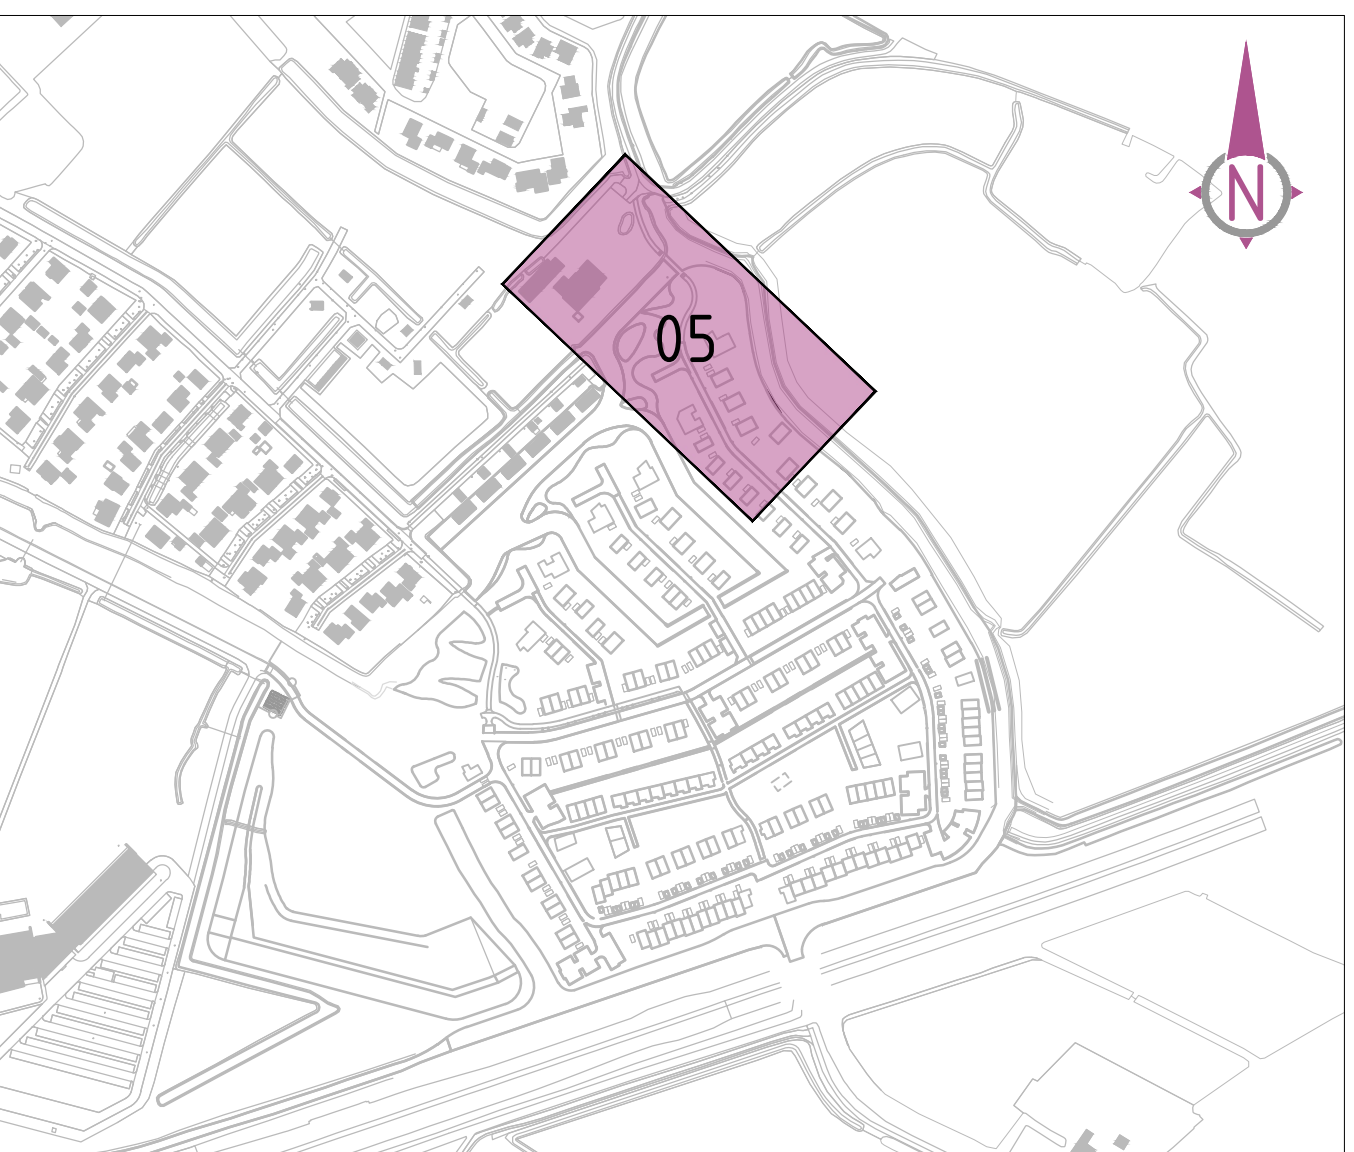

Overzicht

schaal 1:5000

Aanpassingen NvI	03	16-06-2023
Opmerkingen GG verwerkt	02	25-03-2023
Definitief	01	16-05-2023
Opmerkingen	01	Status

Opdrachtgever:	Get:	Formaat:	Projectnummer:
Gemeente Leeuwarden	J.Venema	A0 (1189x841)	BS2020-20
Get:	M.Talsma	Schaal:	Tekeningnummer:
Vrijg:	B.v. Straaten	1:200	BS2020-20-BRM-ST
		5 van 11	Status: Definitief
			Versie: 03

Projectnaam: Gebiedsontwikkeling Unia

Onderwerp: BRM Unia, situatie