



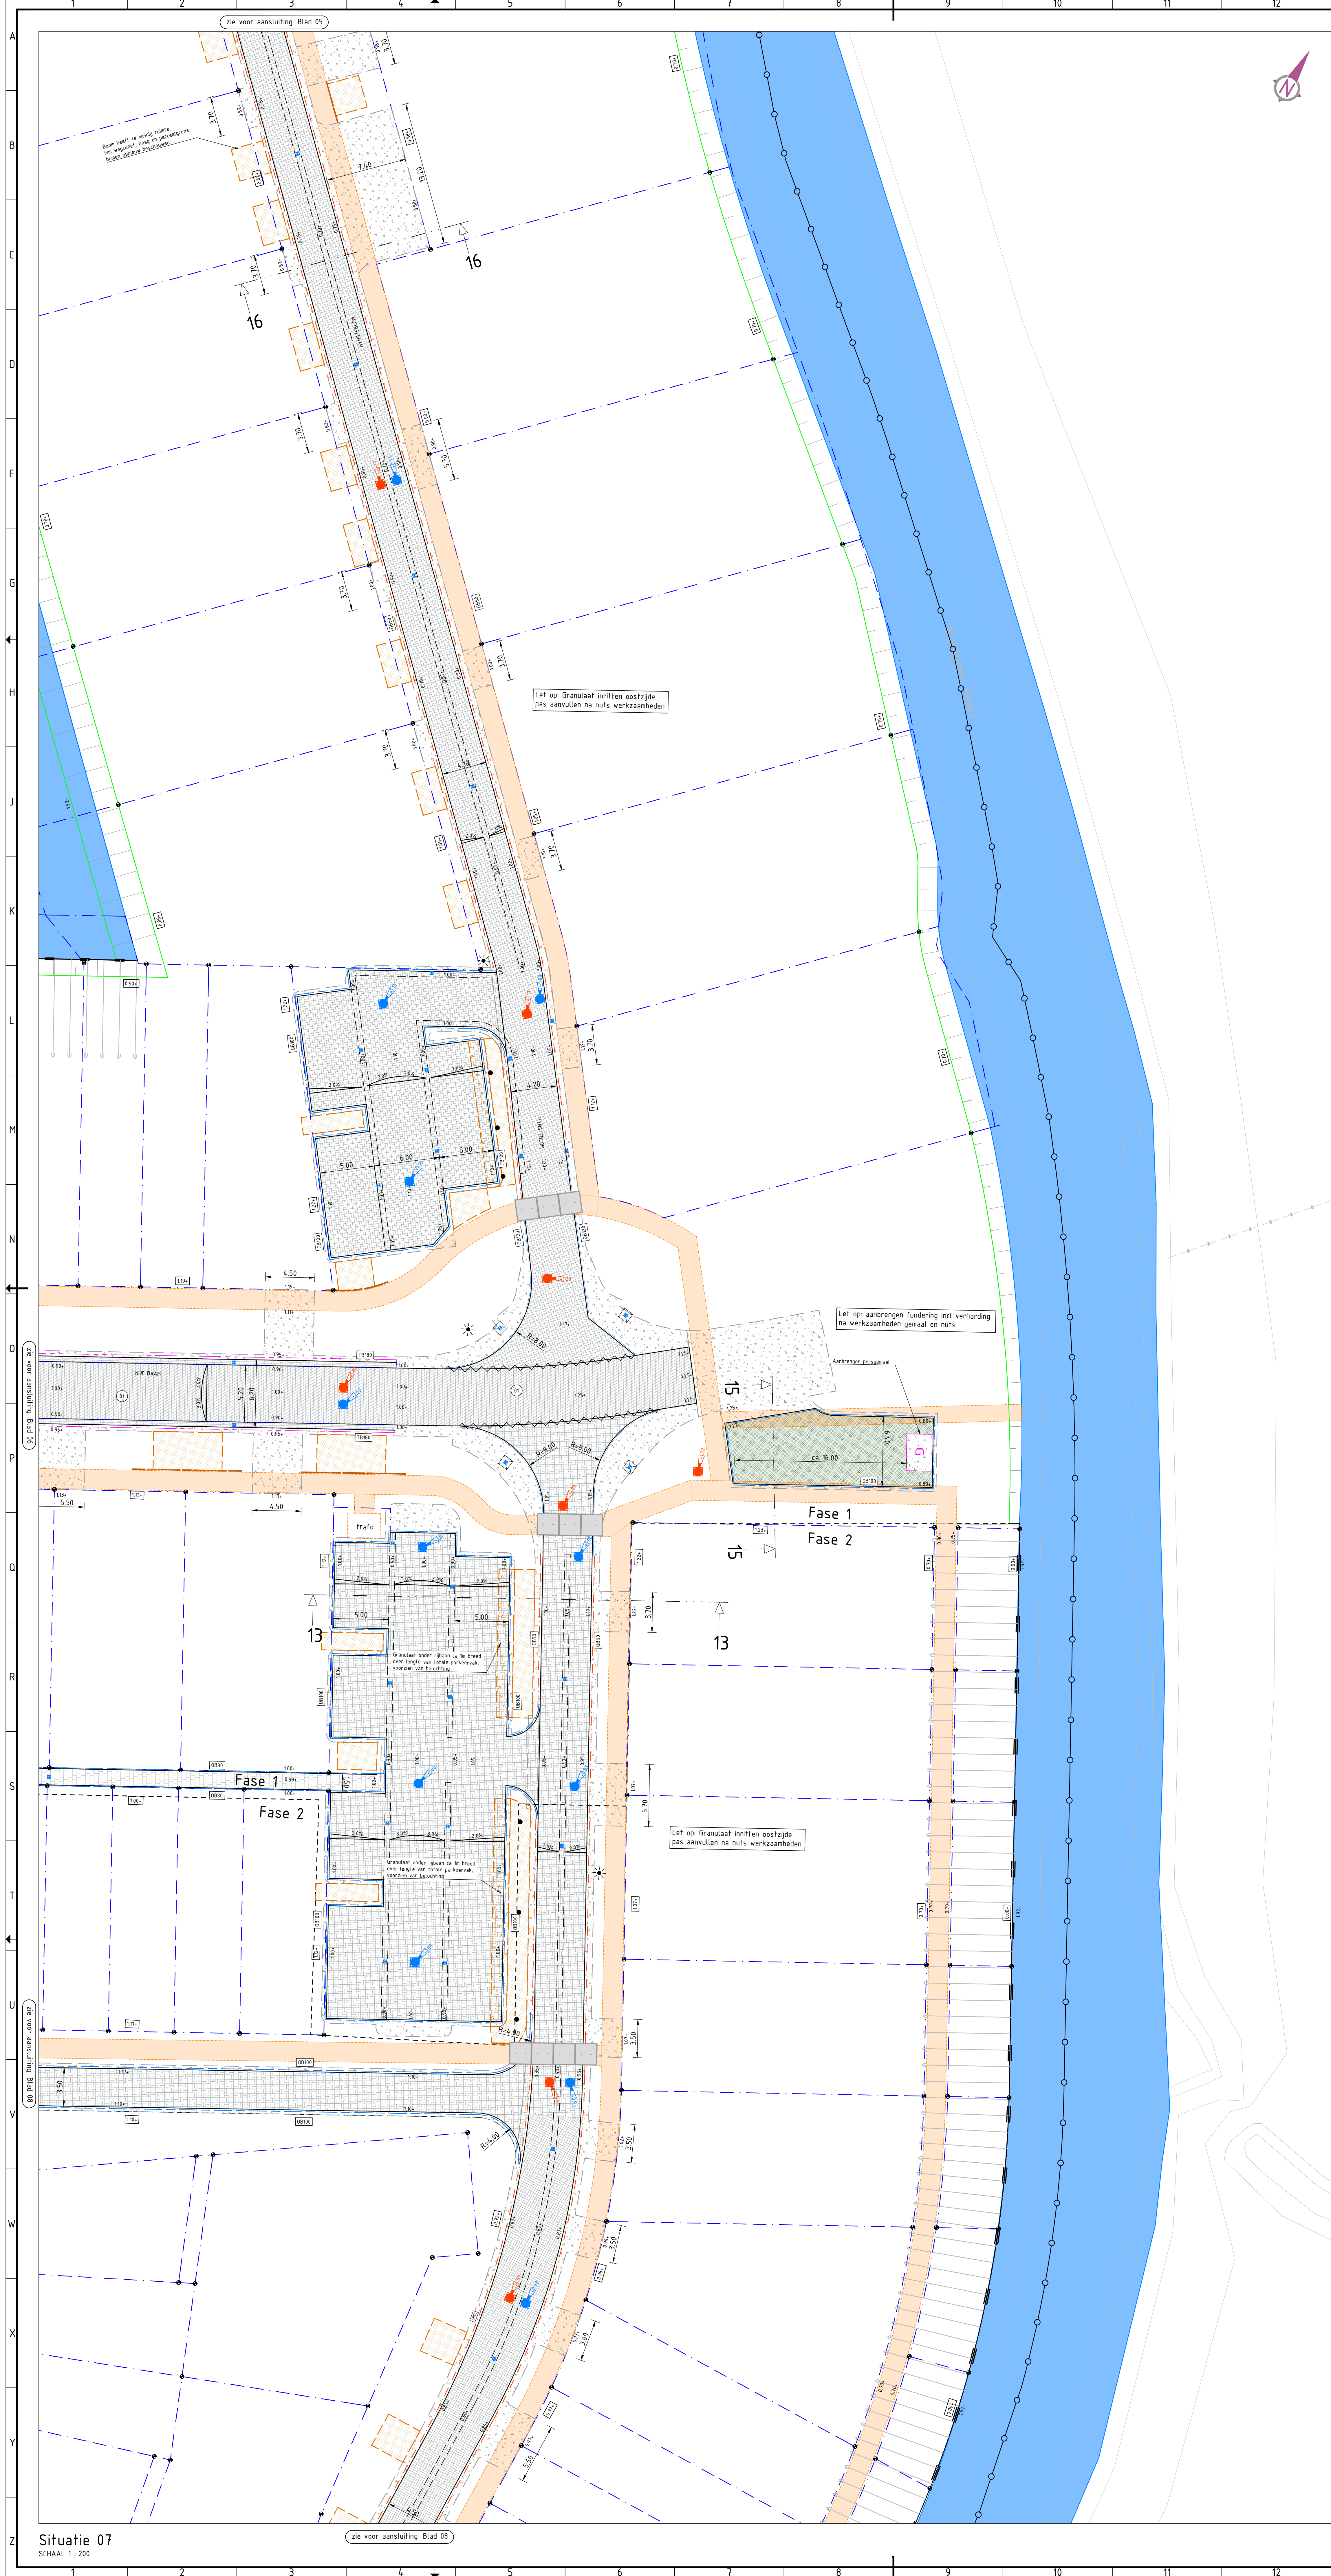

- Legenda**
- Bestaande situatie
 - Perceelsgrens
 - Werkgrens
 - Materiaalgrens
 - Nutstracé
 - Bestaande hoogte
 - Nieuwe hoogte
 - Afwerkhogte kavel
 - Verkantsing verharding
 - Hogtelijn
 - Zaaglijn asfalt
 - Aanbrengen opsluitband 80x200 mm, kleur donkergrijs
 - Aanbrengen opsluitband 100x200 mm, kleur donkergrijs
 - Aanbrengen opsluitband 120x250 mm, kleur donkergrijs
 - Aanbrengen geleideband 50/200x250 mm, kleur donkergrijs, op de kop
 - Aanbrengen trottoirband 180/200x250 mm, kleur donkergrijs, op de kop
 - Aanbrengen molgoot van betonstraatssteen 5 streks, keiformaat, kleur donkergrijs
 - Aanbrengen menggranulaat
 - Aanbrengen betonstraatssteen, keiformaat, blokverband, kleur grijs
 - Aanbrengen betonstraatssteen, dubbelklinker 200x200 mm, kleur grijs, halfsteensverband
 - Aanbrengen asfaltverharding volgens asfalt legenda
 - Aanbrengen grasbetontegels 600x400x120 mm, type vlak, inzaaien met type water savor
 - Aanbrengen verharding van prefab betongelaten 2000x2000x140 mm t.b.v. bereikbaarheid nutstracé
 - Aanbrengen damwand, hout v.z.v. klapankers JLD 2.8
 - Aanbrengen damwand, Protec Omega v.z.v. klapankers JLD 2.4
 - Aanbrengen wortelscherm, HDPE, d=1 mm, hoogte 1500 mm
 - Aanbrengen bonengrond 8-12%
 - Aanbrengen bonengranulaat
 - Implanten riet
 - Bermen inzaaien met berm/ bloemrijk mengsel gras G2 Cruydhoeck
 - Water, bevaarbaar
 - Water, niet bevaarbaar
 - Aanbrengen lichtmast, hieldijk
 - Aanbrengen straatkolk, STR 9737
 - Aanbrengen kolkomranding, 100x100x15/13
 - Aanbrengen inspectieput HWA met putdekselhoogte
 - Aanbrengen uitstroombak met markeringspalen 80x80 mm
 - Aanbrengen inspectieput VWA met putdekselhoogte
 - Aanbrengen palenrij, h.o.h. 0.50 m t.b.v. strekken doorvaart noordzijde
 - Aanbrengen palenrij t.b.v. afschermen licht koplampen, aanbrengen op aanwys directie
 - Aanbrengen kavelpaal, door opdrachtgever
 - Kruin insteek wafengang
 - Waterlijn
 - Tien insteek wafengang
 - Aanbrengen solitaire heester, type:
 - Salix viminalis (sv)
 - Salix hiantha (st)
 - Salix caprea (sc)

- Asfalt Legenda:**
- Overzicht asfaltverhardingen
- 01 Nip doan
 - 55 mm AC 16 bind TL-B (zwart), (rijdijk)
 - 80 mm AC 22 base OL-B (zwart), (rijdijk)
 - 250 mm menggranulaat 0/15
 - nen 500 mm zand voor zandbed
 - 02 Fietspad (definitief)
 - 60 mm AC 16 base OL-A (zwart)
 - 200 mm menggranulaat 0/15
 - nen 250 mm zand voor zandbed

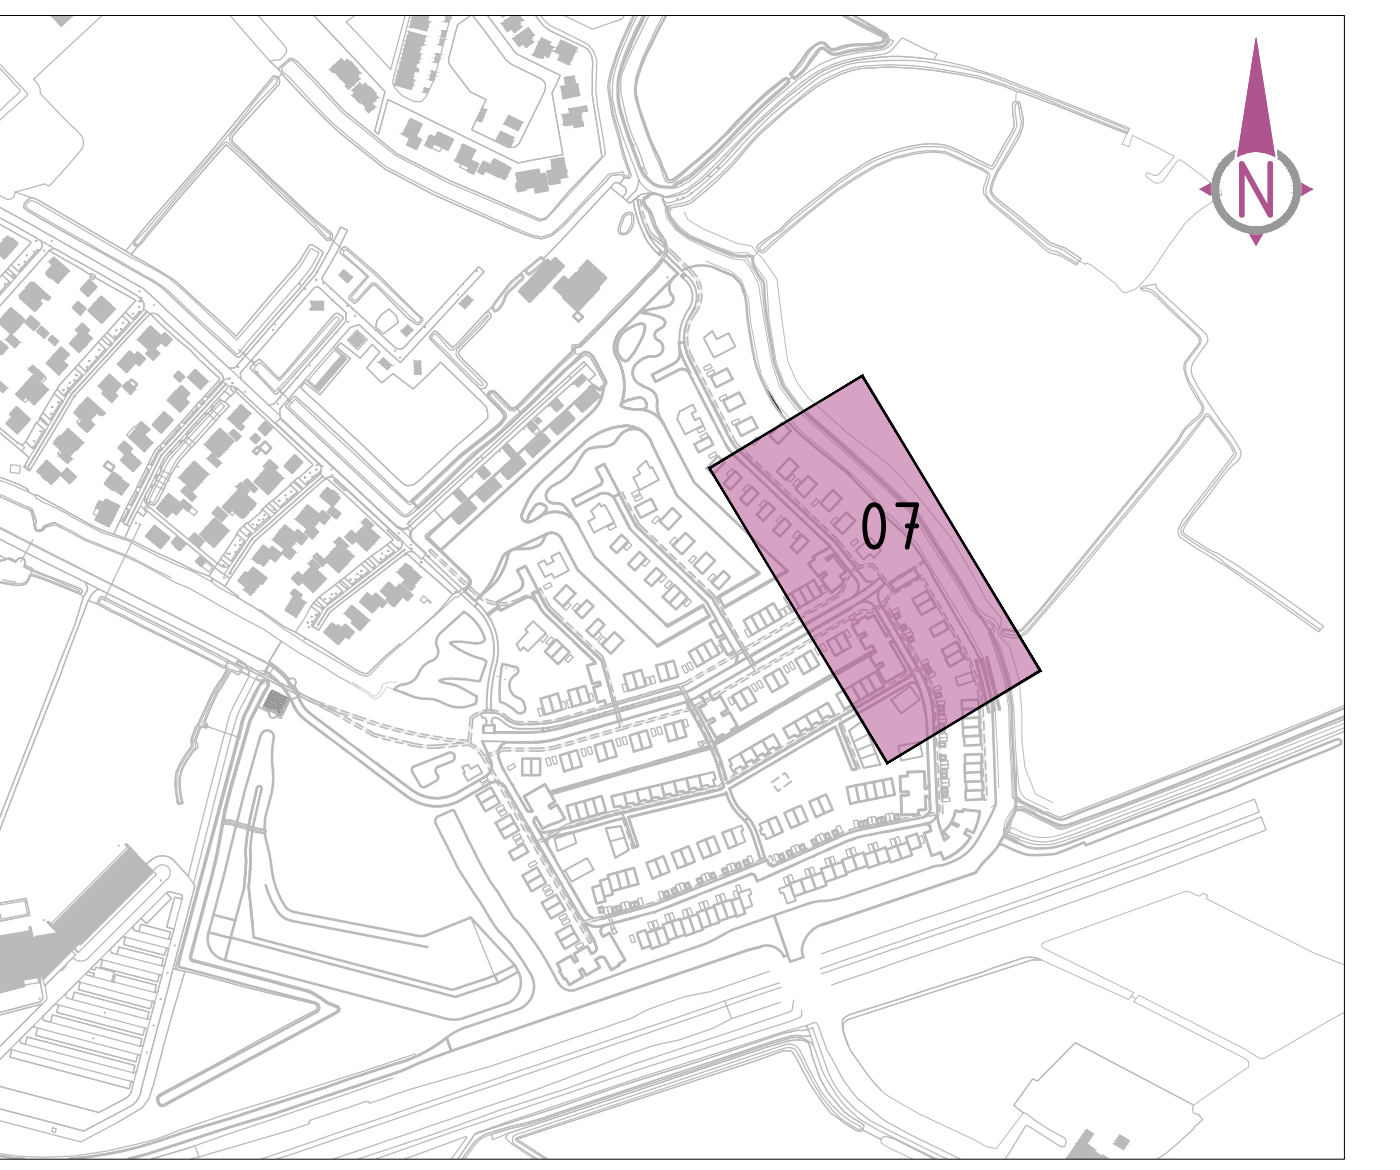

Overzicht
schaal 1:5000

Aanpassingen NvI	03	16-06-2023
Opmerkingen GG verwerkt	02	25-03-2023
Definitief	01	16-05-2023
Opmerkingen	01	Status

Opdrachtgever:	Gec:	Formaat:	Projectnummer:
Gemeente Leeuwarden	J.Venema	A0 (1189x841)	BS2020-20
	Gec:	Schaal:	Tekeningnummer:
	M.Talsma	1:200	BS2020-20-BRM-ST
	Vrijg:	Bladnummer:	Status:
	B.v. Straaten	7 van 11	Definitief 03

Projectnaam: **Gebedsontwikkeling Unia**

Onderschrift: **BRM Unia, situatie**

Bureau Schmidt
Ingeieurs en architecten