



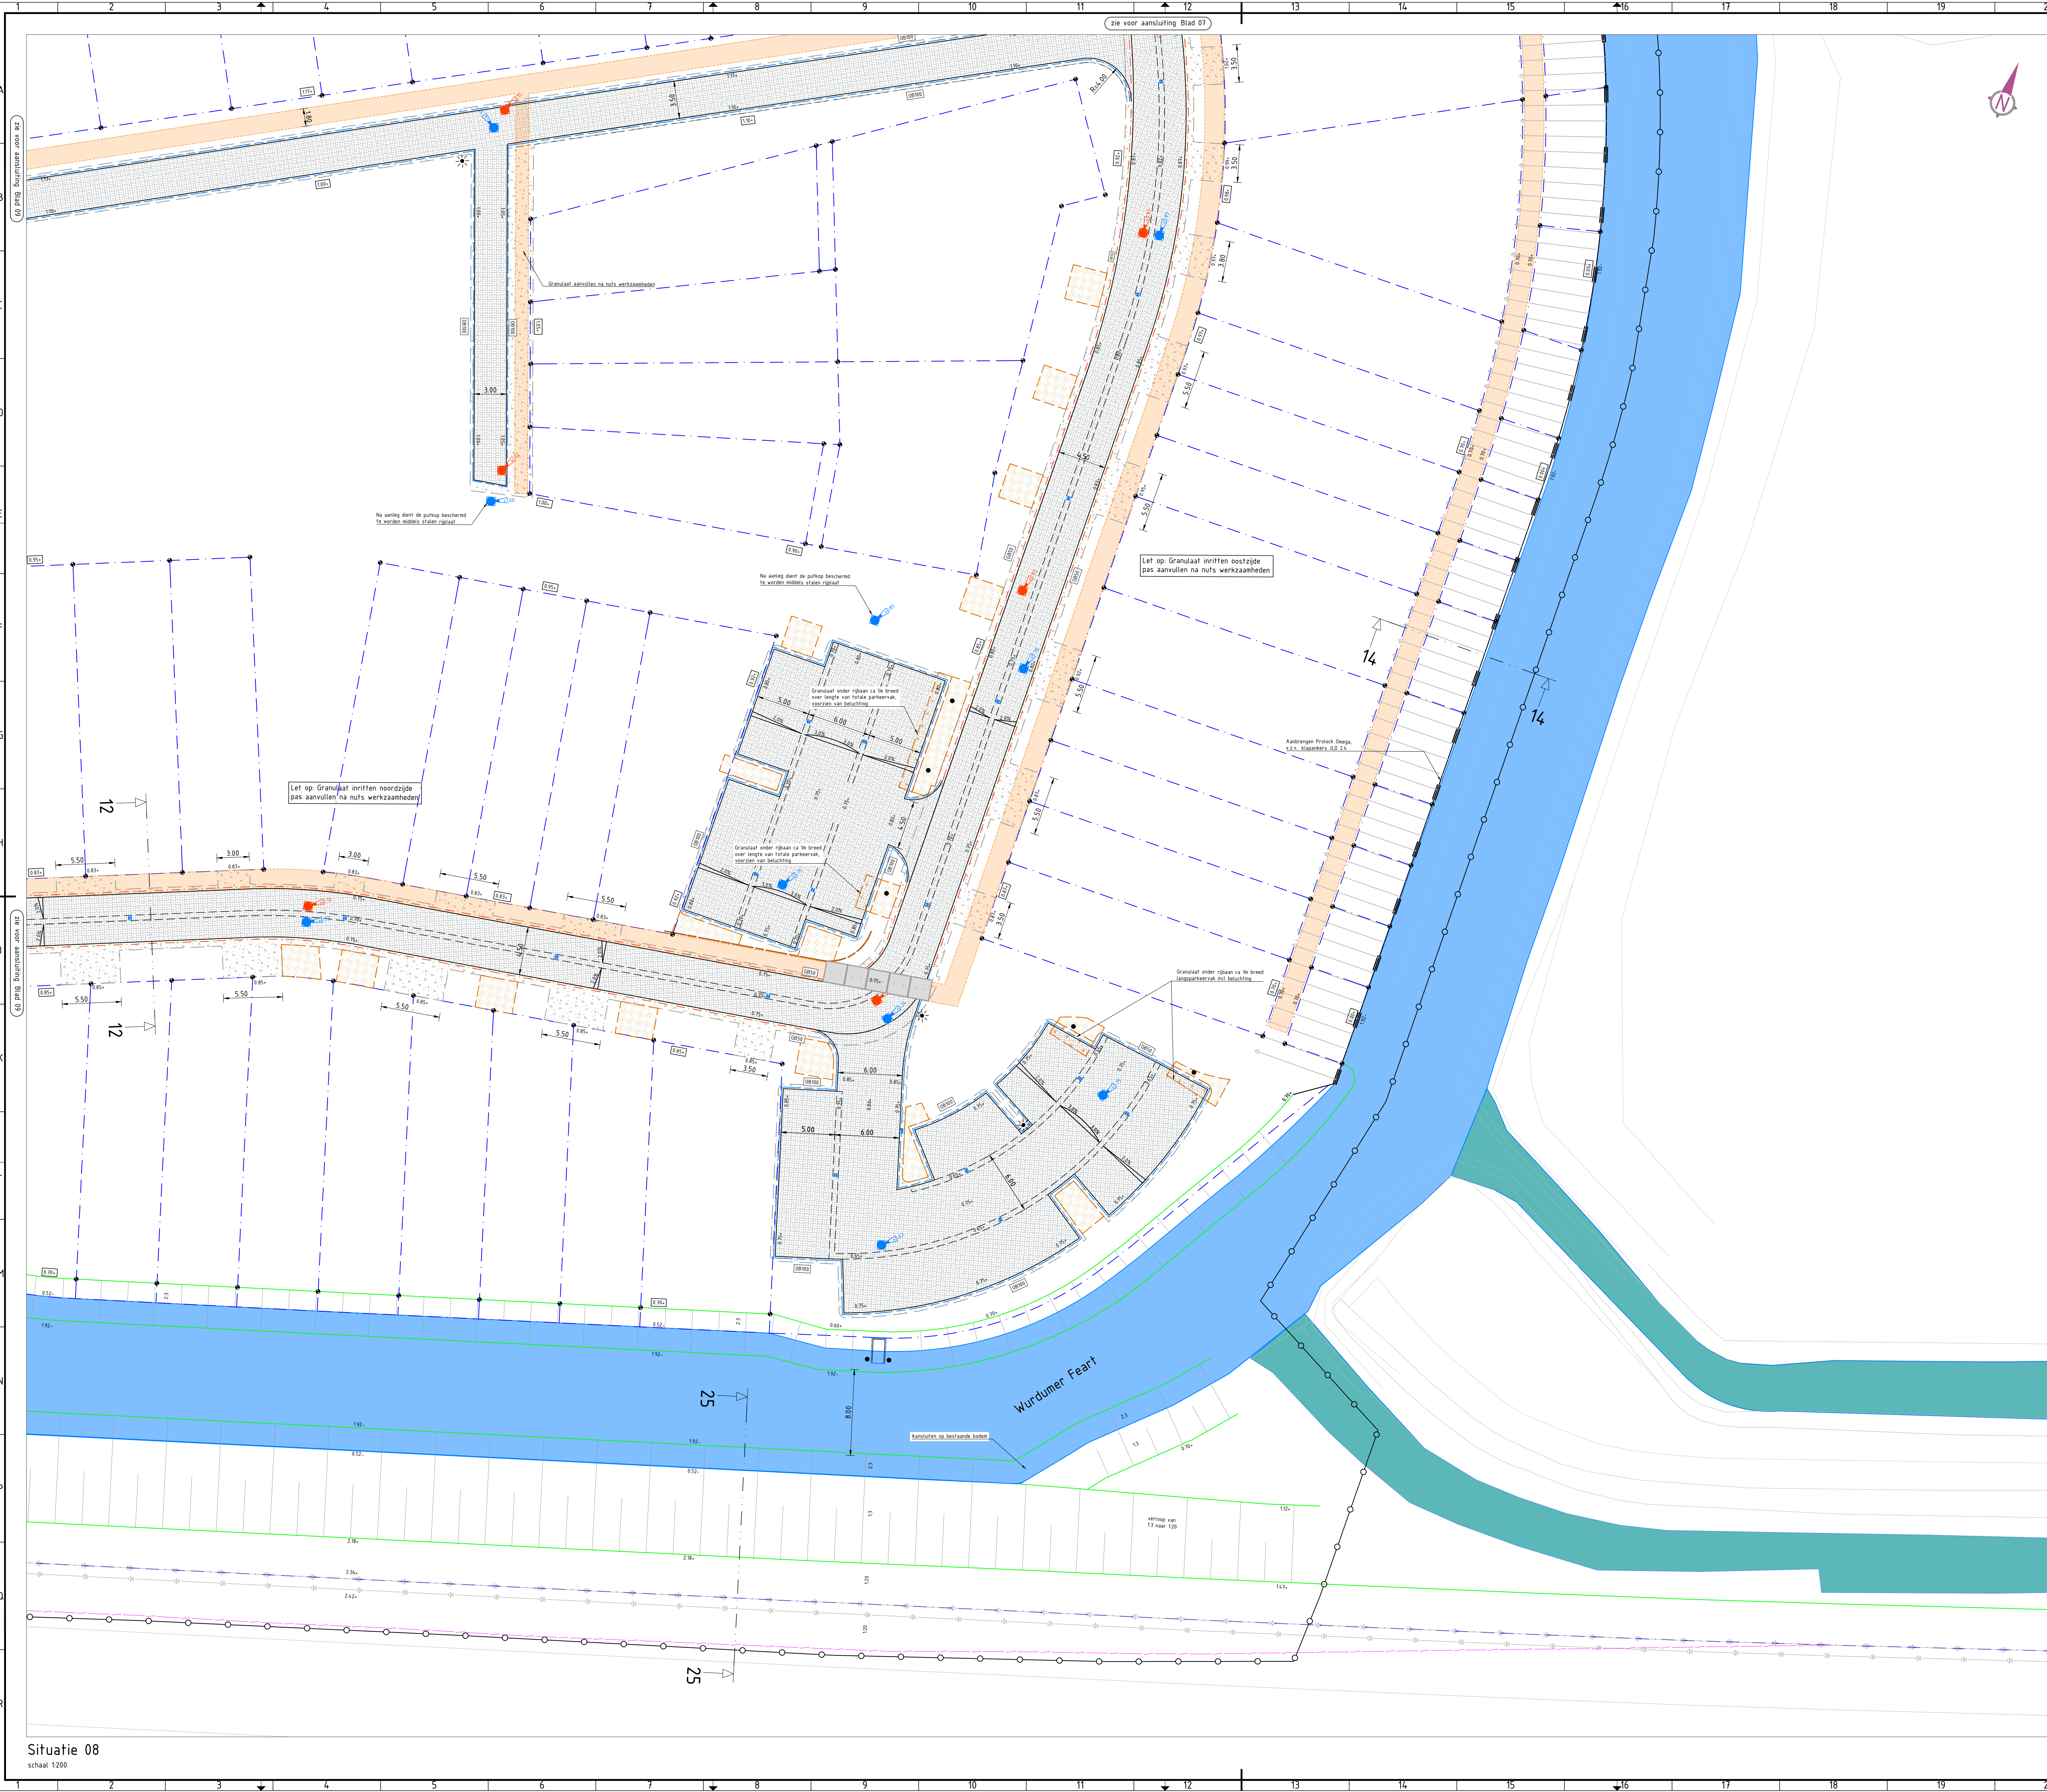

- Legenda**
- Bestaande situatie
 - Perceelsgrens
 - Werkgrens
 - Materiaalgrens
 - Nutstracé
 - Bestaande hoogte
 - Nieuwe hoogte
 - Afwerkhogte kavel
 - Verkanten verharding
 - Hoogtelijn
 - Zaaglijn asfalt
 - Aanbrengen opsluifband 80x200 mm, kleur donkergrijs
 - Aanbrengen opsluifband 100x200 mm, kleur donkergrijs
 - Aanbrengen opsluifband 120x250 mm, kleur donkergrijs
 - Aanbrengen geleideband 50/200x250 mm, kleur donkergrijs, op de kop
 - Aanbrengen trottoirband 180/200x250 mm, kleur donkergrijs, op de kop
 - Aanbrengen molgoot van betonstraatsteen 5 streks, keiformaat, kleur donkergrijs
 - Aanbrengen menggranulaat
 - Aanbrengen betonstraatsteen, keiformaat, blokverband, kleur grijs
 - Aanbrengen betonstraatsteen, dubbelklinker 200x200 mm, kleur grijs, halfsteensverband
 - Aanbrengen asfaltverharding volgens asfalt legenda
 - Aanbrengen grasbetontegels 600x400x120 mm, type vlak, inzaaien met type water savor
 - Aanbrengen verharding van prefab betonplaten 2000x2000x140 mm t.b.v. bereikbaarheid nutstracé
 - Aanbrengen damwand, hout v.z.v. klapankers JLD 2.8
 - Aanbrengen damwand, Prolock Omega v.z.v. klapankers JLD 2.4
 - Aanbrengen wortelscherm, HDPE, dc 1 mm, hoogte 1500 mm
 - Aanbrengen bomengrond 8-12%
 - Aanbrengen bomengranulaat
 - Inplanten riet
 - Bermen inzaaien met berm/ bloemrijk mengsel gras G2 Cruydhoeck
 - Water, bevaarbaar
 - Water, niet bevaarbaar
 - Aanbrengen lichtmast, tijdelijk
 - Aanbrengen straatkolk, STR 9737
 - Aanbrengen kolkonranding, 100x100x15/13
 - Aanbrengen inspectieput HWA met putdekselhoogte
 - Aanbrengen uitstroombak met markeringspalen 80x80 mm
 - Aanbrengen inspectieput VWA met putdekselhoogte
 - Aanbrengen palenrij, h.o.h. 0,50 m t.b.v. strekken doorvaart noordzijde
 - Aanbrengen palenrij t.b.v. afschermen licht koplampen, aanbrengen op aanwijs directie
 - Aanbrengen kavelpaal, door opdrachtgever
 - Kruin insteek watergang
 - Waterlijn
 - Tien insteek watergang
 - Aanbrengen solitaire heester, type:
 - Salix viminalis (sv)
 - Salix lantra (sl)
 - Salix caprea (sc)

- Asfalt Legenda:**
- Overzicht asfaltverhardingen:
- 01 Nieuw dam
 - 55 mm AC 16 bind TL-B (zwart), (tijdelijk)
 - 80 mm AC 22 base TL-B (zwart), (tijdelijk)
 - 250 mm menggranulaat 0/315
 - min. 500 mm zand voor sandbed
- 02 Fietspad (dorfmast)
 - 40 mm AC 16 base GL-A (zwart)
 - 200 mm menggranulaat 0/315
 - min. 250 mm zand voor sandbed

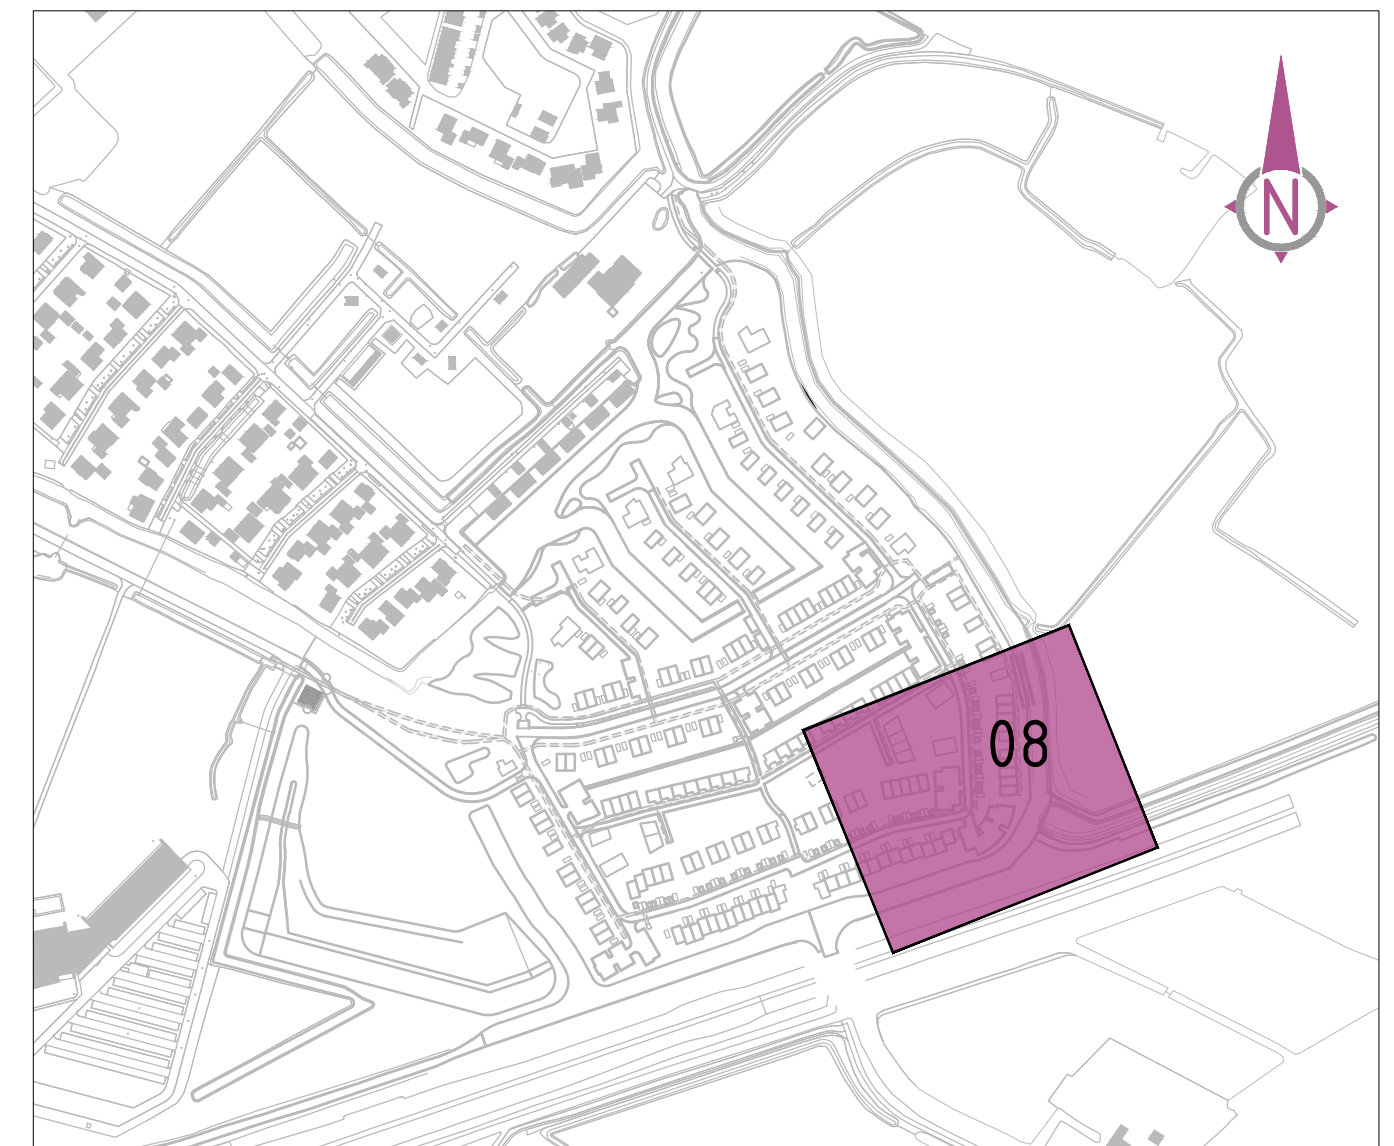

Overzicht
schaal 1:5000

Aanpassingen Nul	03	16-06-2023
Opmerkingen OG verwerkt	02	25-05-2023
Ditplan	01	16-05-2023
Opmerkingen	Verste	Datum

Opdrachtgever: Gemeente Leeuwarden	Gef: J.Venema	Formaat: A0	Projectnummer: BS2020-20
Gec: M.Talsma	Schaal: 1:200	Tekeningnummer: BS2020-20-BRM-ST	
Vrijg: B.v. Straaten	Status: 8 van 11	Definitief	Versie: 03

Projectnaam:
Gebiedsontwikkeling Unia

Beoordeling:
BRM Unia, situatie

www.bureau-schmidt.nl | LEEUWARDEN | GRONINGEN | ZWOLLE | HETTERSKOONWAGD

bureau schmidt
Ingenieurs en architecten

Situatie 08
schaal 1:200