



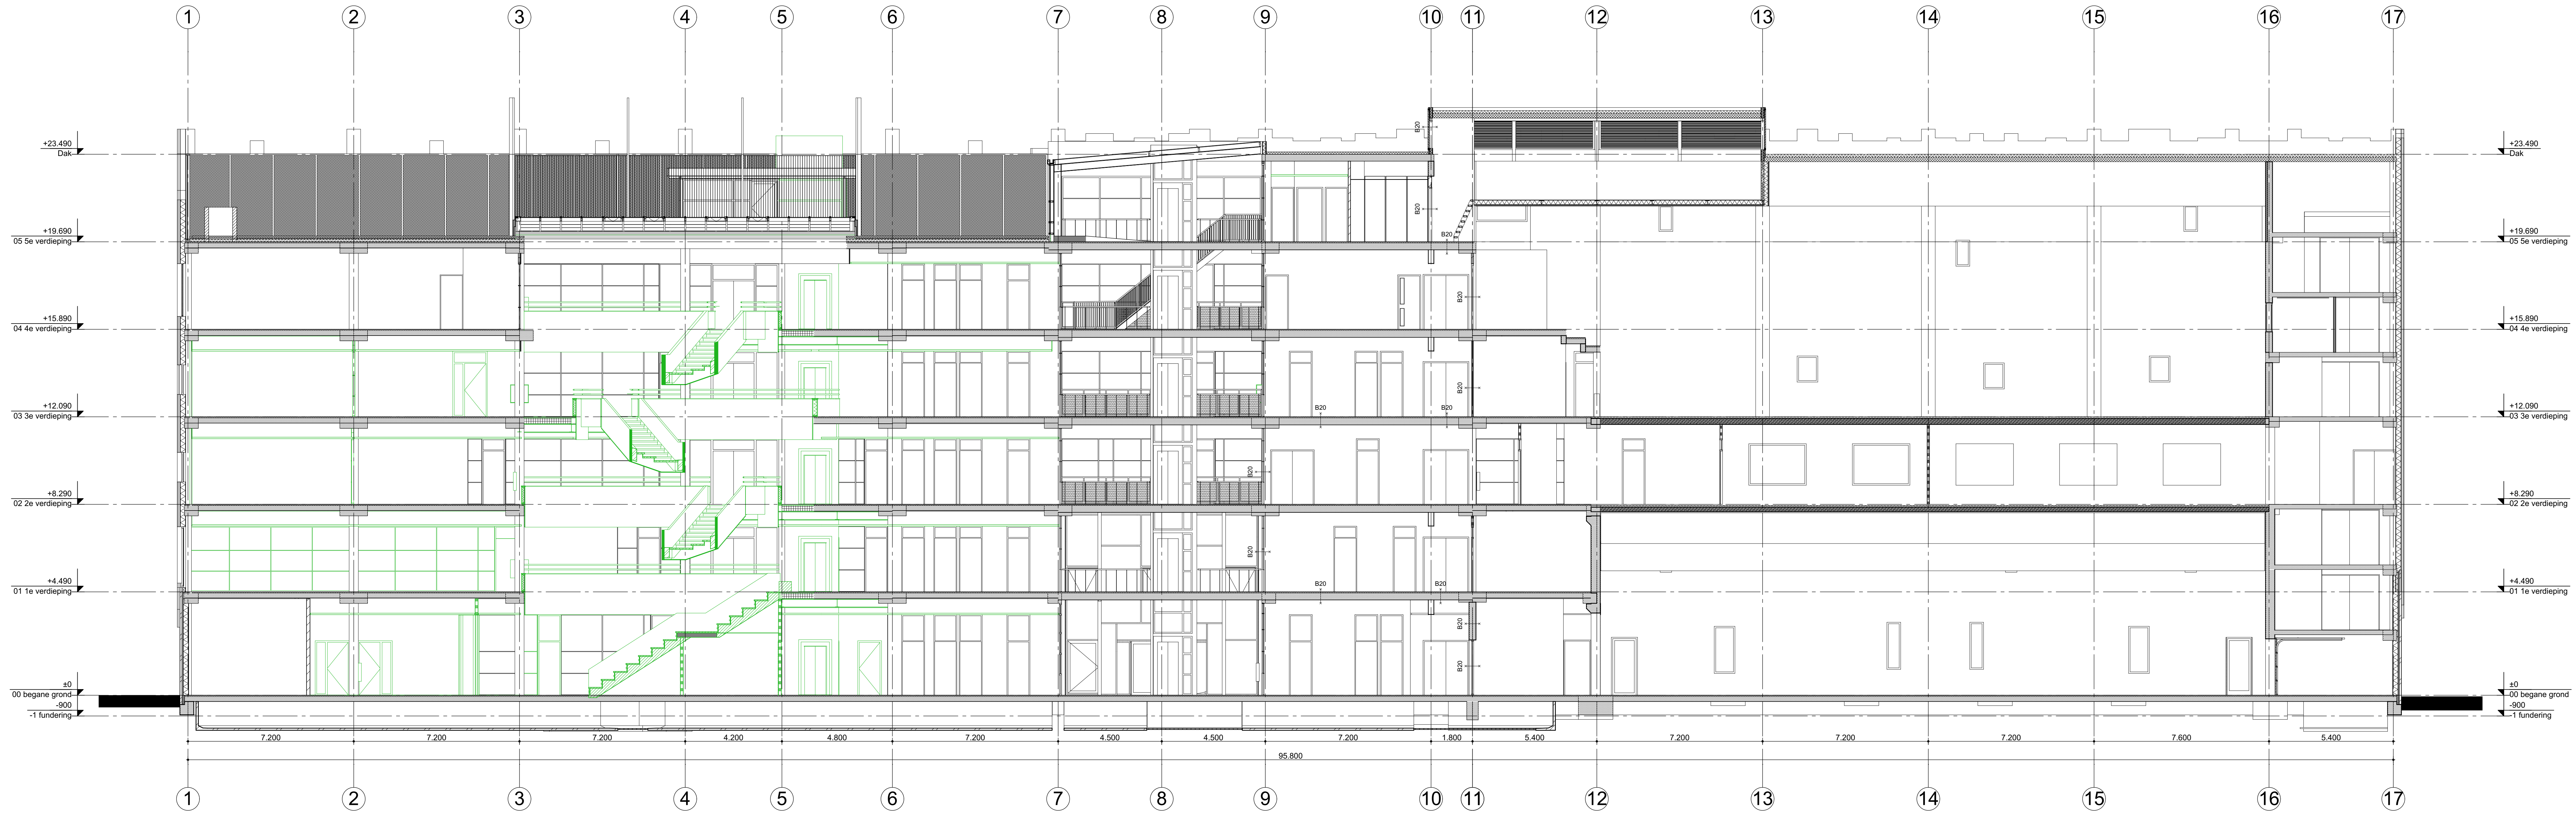

01 doorsnede A-A

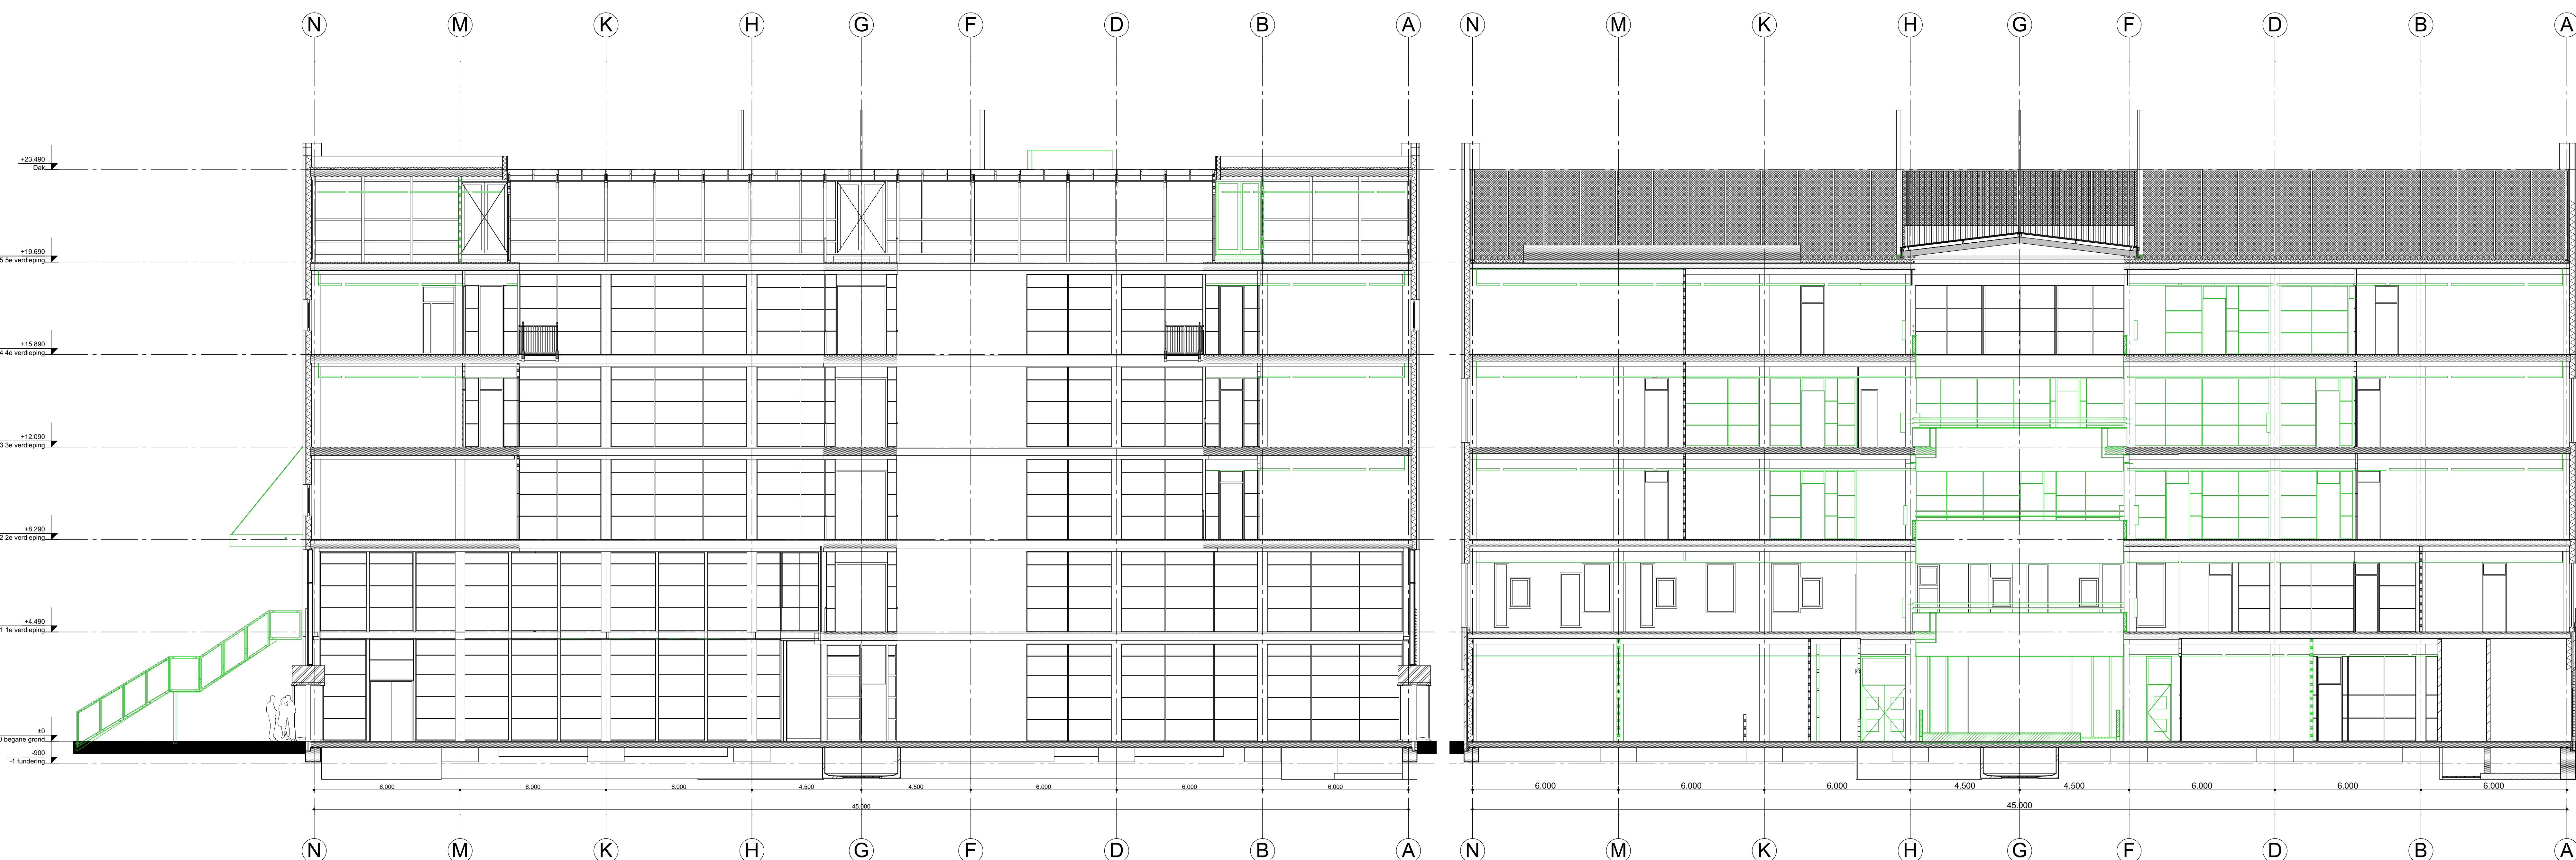

02 doorsnede B-B



03 doorsnede C-C

J			
H			
G			
F			
E			
D			
C			
B			
A	03-06-2022	PK	bestek
Edite	Datum	Getekend	
Werknummer	2022		
Bladnummer	BE DRS-01		
Schaal	1:100		
Formaat	A0		
Omschrijving	doorsnedes		
Nieuw Welgelegen Grebbebergrlaan 13 Utrecht			
Kadastercode:	UTT00 S 2937		
Gemeente:	Utrecht		
Perceelnr:	2937		
Peil = 0 = NAP +1.85 m			
LIAG architecten + bouwadviseurs			
Postbus 85762 2508 CL Den Haag +31(0)70-5507272 info@liag.nl www.liag.nl			