


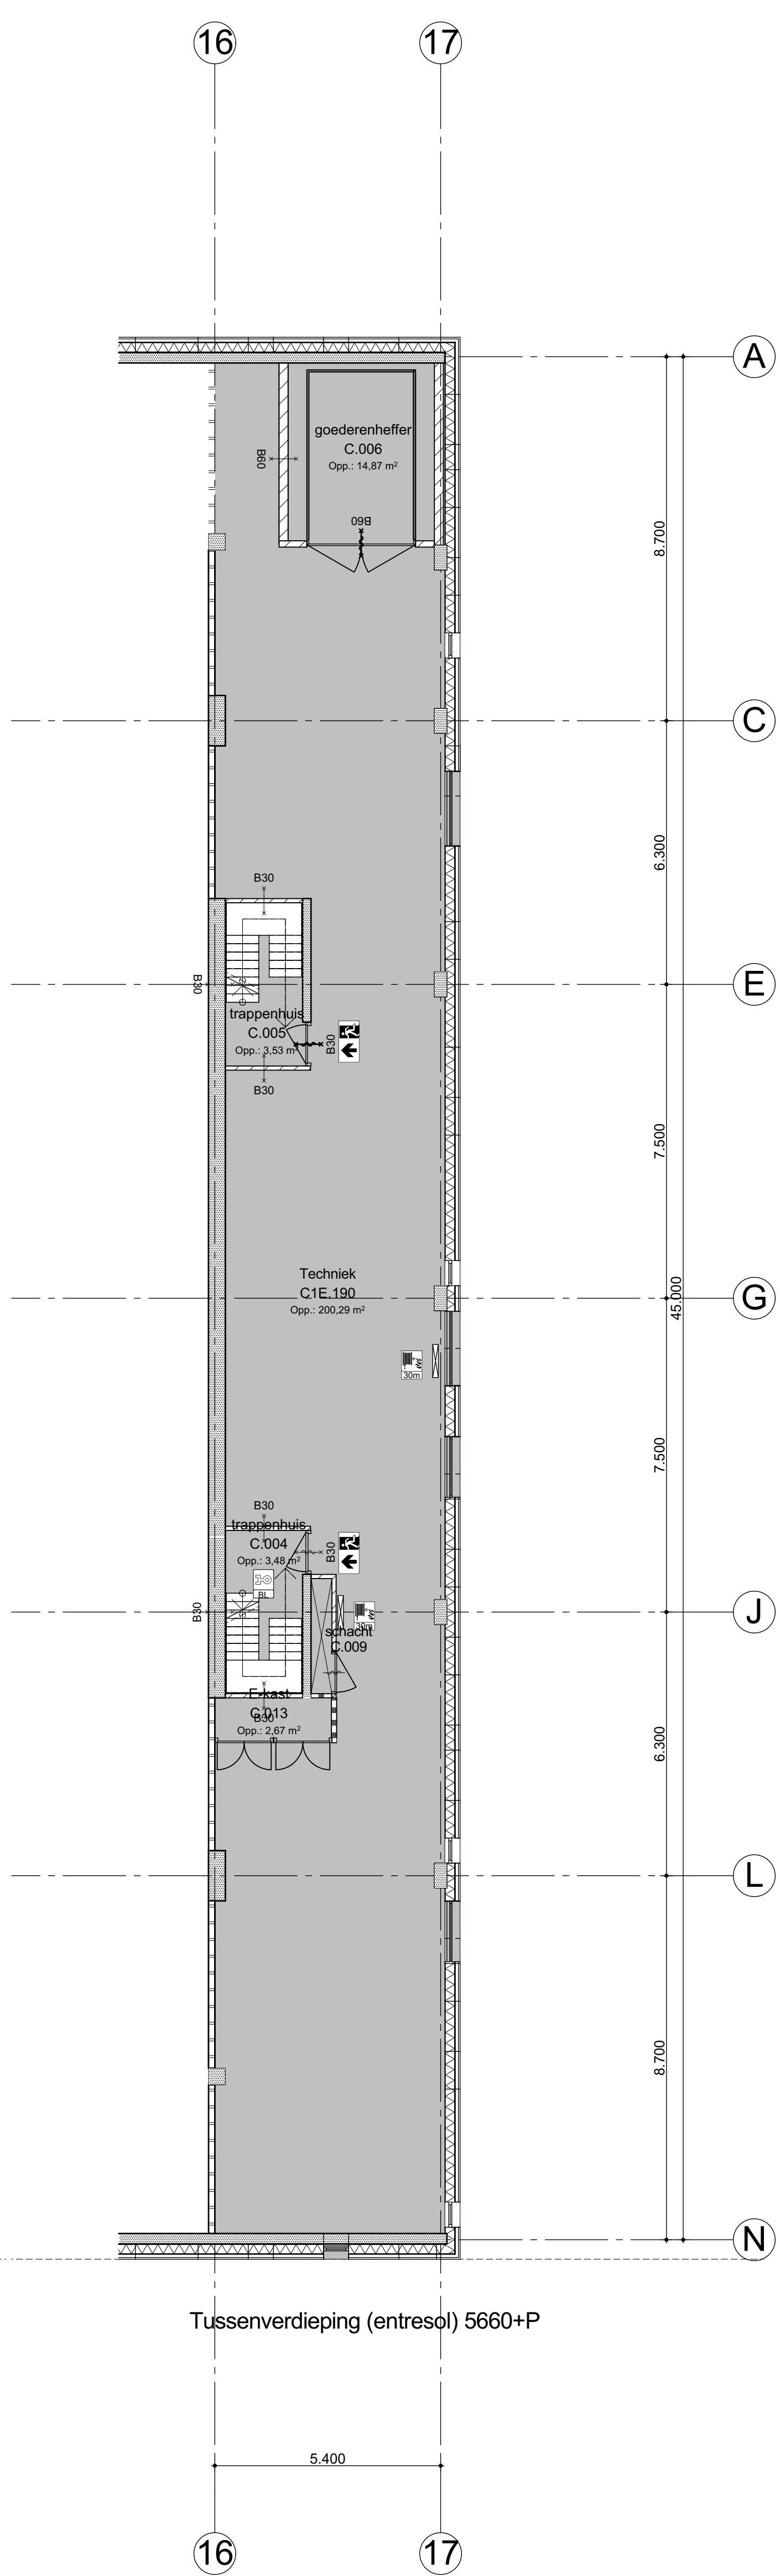

- | | | | |
|--|-------------------------------|--------|--------|
| J | | | |
| H | | | |
| G | | | |
| F | | | |
| E | | | |
| D | | | |
| C | | | |
| B | | | |
| A | 03-06-2022 | PK | bestek |
| Edits | Datum | Gekend | |
| 2022 | | | |
| Blaadnummer | Fase | | |
| Schaai | BE | PLG-01 | |
| Formaat | 1:100 | | |
| | A0 + (841 x 1500) | | |
| Omschrijving | plattengrond
1e verdieping | | |
| <p>Nieuw Welgelegen
Grebbebergrlaan 13
Utrecht</p> | | | |
| Kadastercode: | U1T00 S 2937 | | |
| Genoteerde: | Utrecht | | |
| Perceelnr.: | 5 | | |
| | 2937 | | |
| Peil = 0 = NAP + 1.85 m | | | |