BLAD 04 | BLAD 05 | BLAD 06 | BLAD 07

Overzichtskaart Erp-oost
Schaal 1:5000

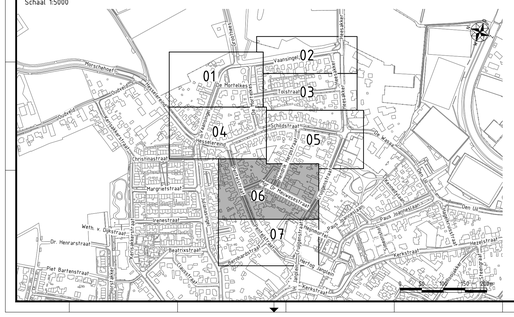

Legenda

- werkgrens
- bladscheiding
- K&L tracé breed 1,60m — d4.0
- materiaalscheiding
- kadastrale grens
- (grote en kleine) inrit
- +10.10 bestaande hoogte
- 10.10 nieuwe hoogte
- OB6 aanbrengen opsluitband 60x200
- OB10 aanbrengen opsluitband 100x200
- OB12 aanbrengen opsluitband 120x250
- OB15 aanbrengen opsluitband 150x250
- OB20 aanbrengen opsluitband 200x200
- OB20 aanbrengen geleideband 50/200x200
- OB15 aanbrengen trottoirband 130/150x250
- TB20 aanbrengen trottoirband 180/200x250
- VB2 aanbrengen verloopband van ob 200x200 naar gb 50/200x200
- VB2 aanbrengen verloopband van fb 180/200x250 naar gb 50/200x200
- VB3 aanbrengen verloopband van ob 150x250 naar fb 130/150x250
- VB4 aanbrengen verloopband van ob 200x200 naar fb 180/200x250
- VB5 aanbrengen verloopband van ob 150x250 naar gb 50/200x200
- VB6 aanbrengen verloopband van gb 50/200x200 naar fb 130/150x250
- 80 80 aanbrengen molgoot 5 strekken sbs kf roodbruin Ardeche
- 80 80 SL aanbrengen goot 2 strekken sbs kf roodbruin Robinia
- DR aanbrengen straatbakstenen dikformaat hv rood Ardeche
- DR aanbrengen straatbakstenen dikformaat hv rood Ardeche
- DR aanbrengen straatbakstenen dikformaat ev rood (hergebruik)
- KF-KB aanbrengen straatbakstenen keiformaat kv roodbruin Ardeche
- KF-RG aanbrengen straatbakstenen keiformaat ev rood/geel (hergebruik)
- KF-R aanbrengen straatbakstenen keiformaat ev rood Robinia
- KF-G aanbrengen betonstraatstenen kf kv grijs
- KF-G aanbrengen betonstraatstenen kf ev grijs
- 30x30-G aanbrengen betontegels 300x300x60 hv grijs
- 30x30-G aanbrengen betontegels 300x300x60 hv grijs
- aanbrengen parkeervakmarkering betontegels 300x300x60 wit
- aanbrengen graskeiblokken 450x450x100 antraciet
- egaliseren en inzaaien gras
- egaliseren en inzaaien bloemenmengsel
- aanbrengen straatkolk
- aanbrengen trottoirkolk trottoirband 180/200x250
- aanbrengen trottoirkolk geleideband 50/200x200
- aanbrengen prefab plateau elementen 30km/h 80 mm hoog
- vervangen armatuur lichtmast lph 4m (derden)
- verplaatsen lichtmast en vervangen armatuur lph 4m (derden)
- verplaatsen lichtmast lph 6m (derden)
- aanbrengen lichtmast lph 6m met sleutelschakelaar (derden)
- aanbrengen verkeersbordpaal
- aanbrengen paal beton met borden 'Goorenroute'
- aanbrengen paal beton met bord 'Losloopgebied hond'
- aanbrengen paal hout met wandelroutes
- aanbrengen informatiebord knooppunten fietsroute
- aanbrengen ANWB-paal fiets
- aanbrengen natuursteentegel 500x500 "monument"
- aanbrengen kunststof diamantkoppaal
- aanbrengen zwerfkei
- op hoogte stellen putrand met deksel
- SPT aanbrengen speeltoestel
- aanbrengen zitbank met leuning
- aanbrengen zitbank zonder leuning
- aanbrengen afvalbak
- E001 locatie peilbuis grondwateronderzoek
- aanbrengen parkeervak straatbakstenen df rood en Rhone (detail D)
- aanbrengen parkeervak straatbakstenen df rood en Rhone (detail E)
- aanbrengen taluds wadi
- aanbrengen inritband 650x250x500
- bestaand GWA riool
- volgeschuind GWA riool
- aanbrengen GWA riool
- aanbrengen HWA IT riool

Markeiks

- aanbrengen straatnaambord
- aanbrengen verkeersbord
- planten solitaire heester
  - Amelanchier lamarckii (Al)
  - Cercis siliquastrum (Cs)
- planten boom
  - Acer campestre (Ac)
  - Acer pseudoplatanus (Ap)
  - Acer rubrum (Ar)
  - Aesculus hippocastanum (Ah)
  - Carpinus betulus (Cb)
  - Catalpa bignonoides (Cc)
  - Castanea sativa 'Elabra' (Csg)
  - Ginkgo biloba (Gb)
  - Gleditsia triacanthos 'Skyline' (Gts)
  - Gleditsia triacanthos 'Sunburst' (Gsu)
  - Liquidambar styraciflua 'Aurea' (Lsa)
  - Magnolia kobus (Mk)
  - Nyssa sylvatica (Ns)
  - Pyrus calleryana 'Chanticleer' (Pcl)
  - Quercus robur 'Fastigiate Koster' (Qrf)
  - Sorbus intermedia (Si)
- aanbrengen beplanting (5 st/m2)
  - Rs - Rosa short trash (heesterrozen)
  - Ma - Mahonia aquifolium 'apollo' (mahoniestruik)
  - Sj - Spiraea Japonica 'Albiora' (spiraestruik)
- aanbrengen groeiplaatsverbetering
  - bomengrond in plantvak
  - bomengrondzuil onder verharding
- aanbrengen haag
  - Acer campestre (Ac)
  - Fagus sylvatica (Fs)

0 1 2 3 4 5 Bm

Maten in meters, tenzij anders vermeld. Materiaalmaten in mm, tenzij anders vermeld.
Peilmaten in meters t.o.v. N.A.P., tenzij anders vermeld. Diameters in mm, tenzij anders vermeld.

Versie	Datum	Omschrijving	Getekend	Gecontroleerd	Vrijgegeven
c1.0	10-03-2023	Eerste uitgave	JWI	EAr	EAr
d2.0	07-04-2023	Definitief bestek	JWI	EAr	EAr
d3.0	18-04-2023	2 Trafo's enxeis inpassen	JWI	EAr	EAr
d4.0	05-05-2023	K&L tracés toevoegen	JWI	EAr	EAr

Opdrachtnemer:
Megaborn
techniek met beleid
Postbus 56
4780 BB Waardenburg
tel. 0418-654900
info@megaborn.com
www.megaborn.com

Opdrachtgever:
MEIERIJSTAD
Stadhuisplein 1
5641 KN Veghel
tel. 14 0413
info@meierijstad.nl
www.meierijstad.nl

Project:	Erp-Oost Klimaatrobuust Herinrichting en rioolvervanging
Onderdeel:	Situatie met te maken werk, deel 06
Fase:	Bestek
Tekeningnummer:	GMe2103-402f d4.0

Documenttype:	Tekening
Blad: 6 van 7	
Formaat: A0	Schaal: 1:200
Projectnummer:	GMe2103
Bestek/nummer:	2023-4025
Status:	Definitief

GMe2103-402 d4.0 Situatie te maken werk.dwg