



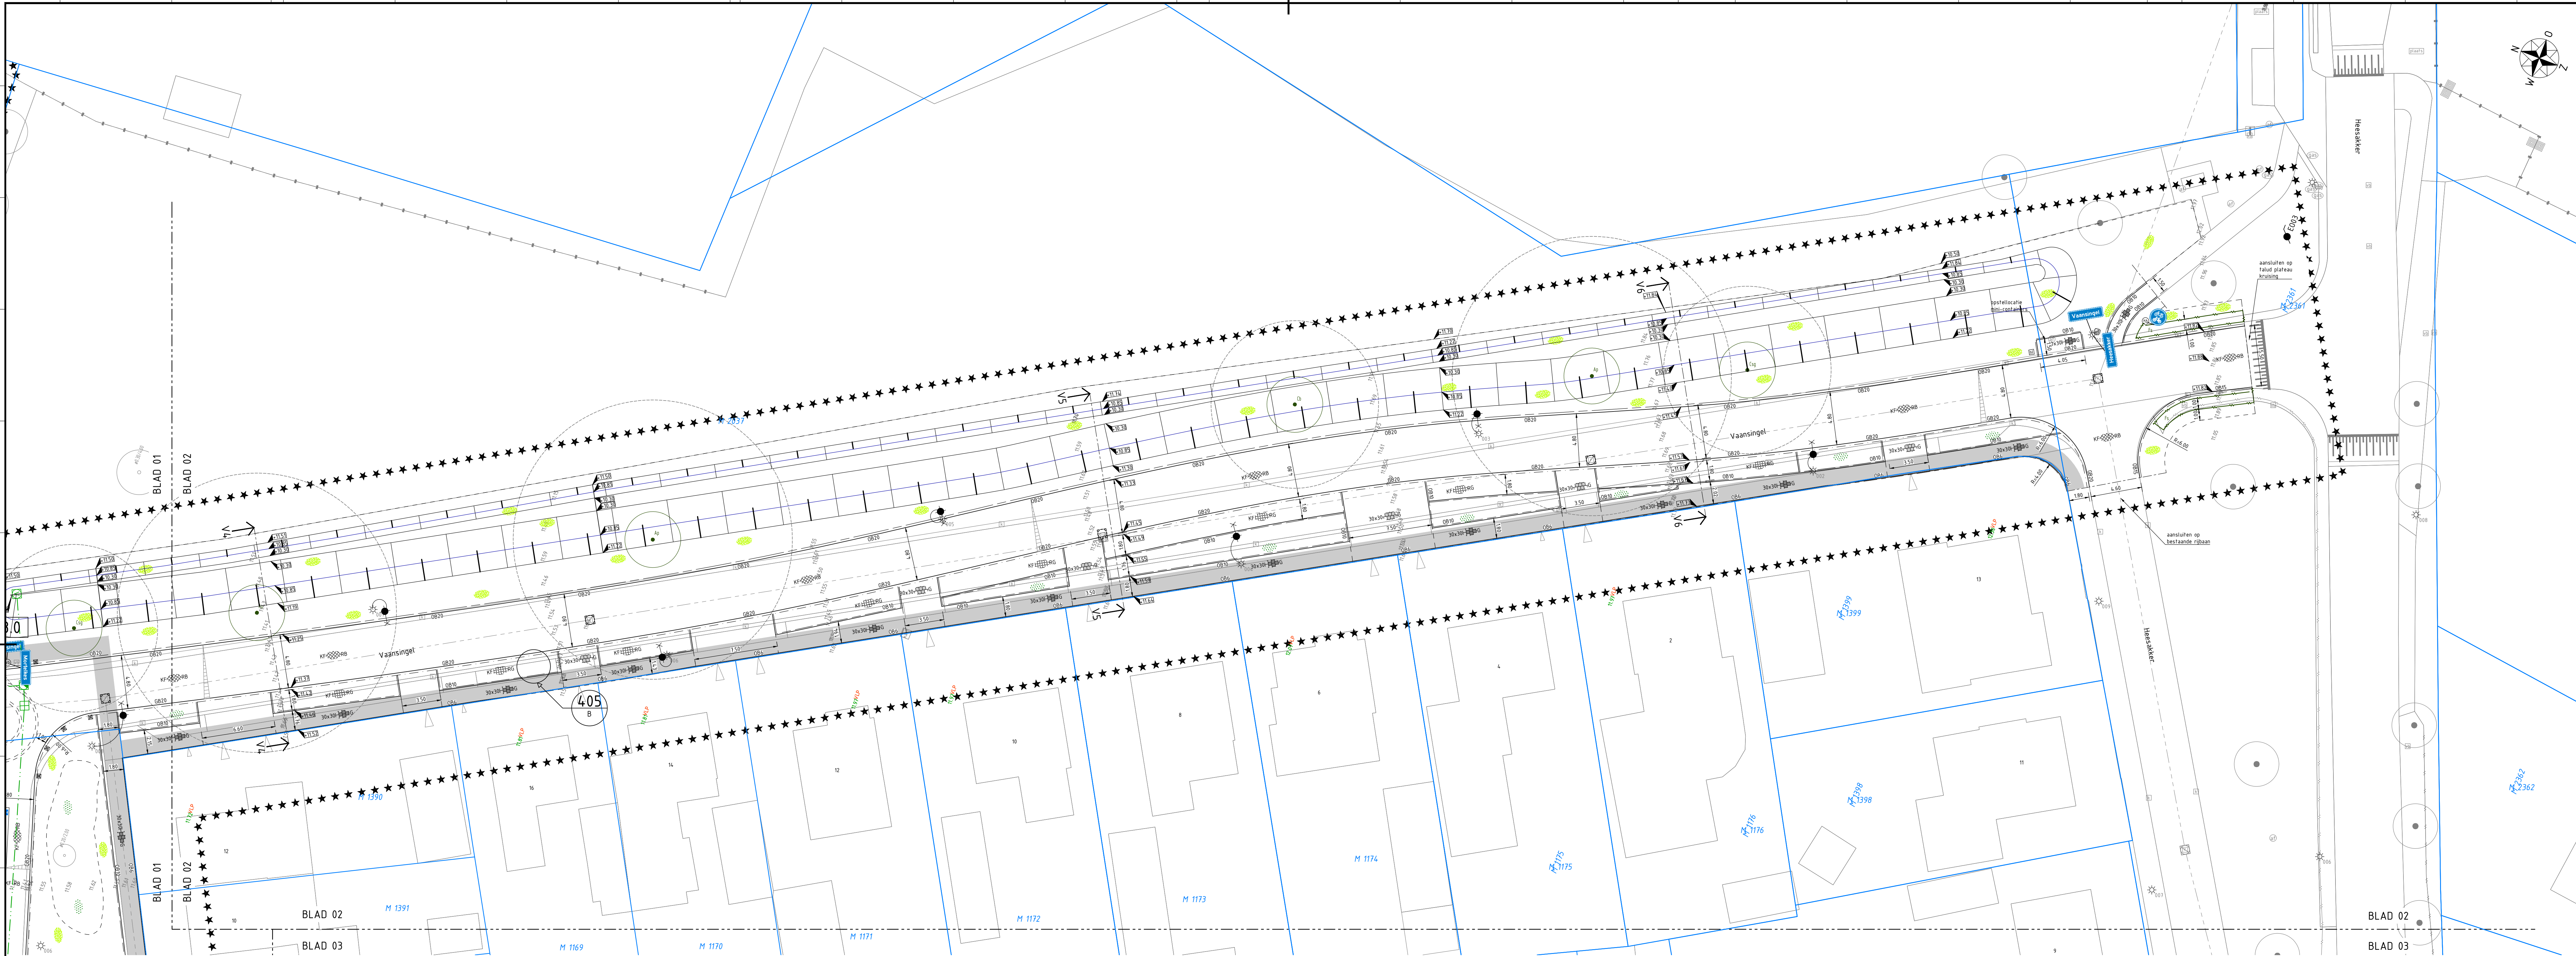

Overzichtskaart Erp-oost
Schaal 1:5000

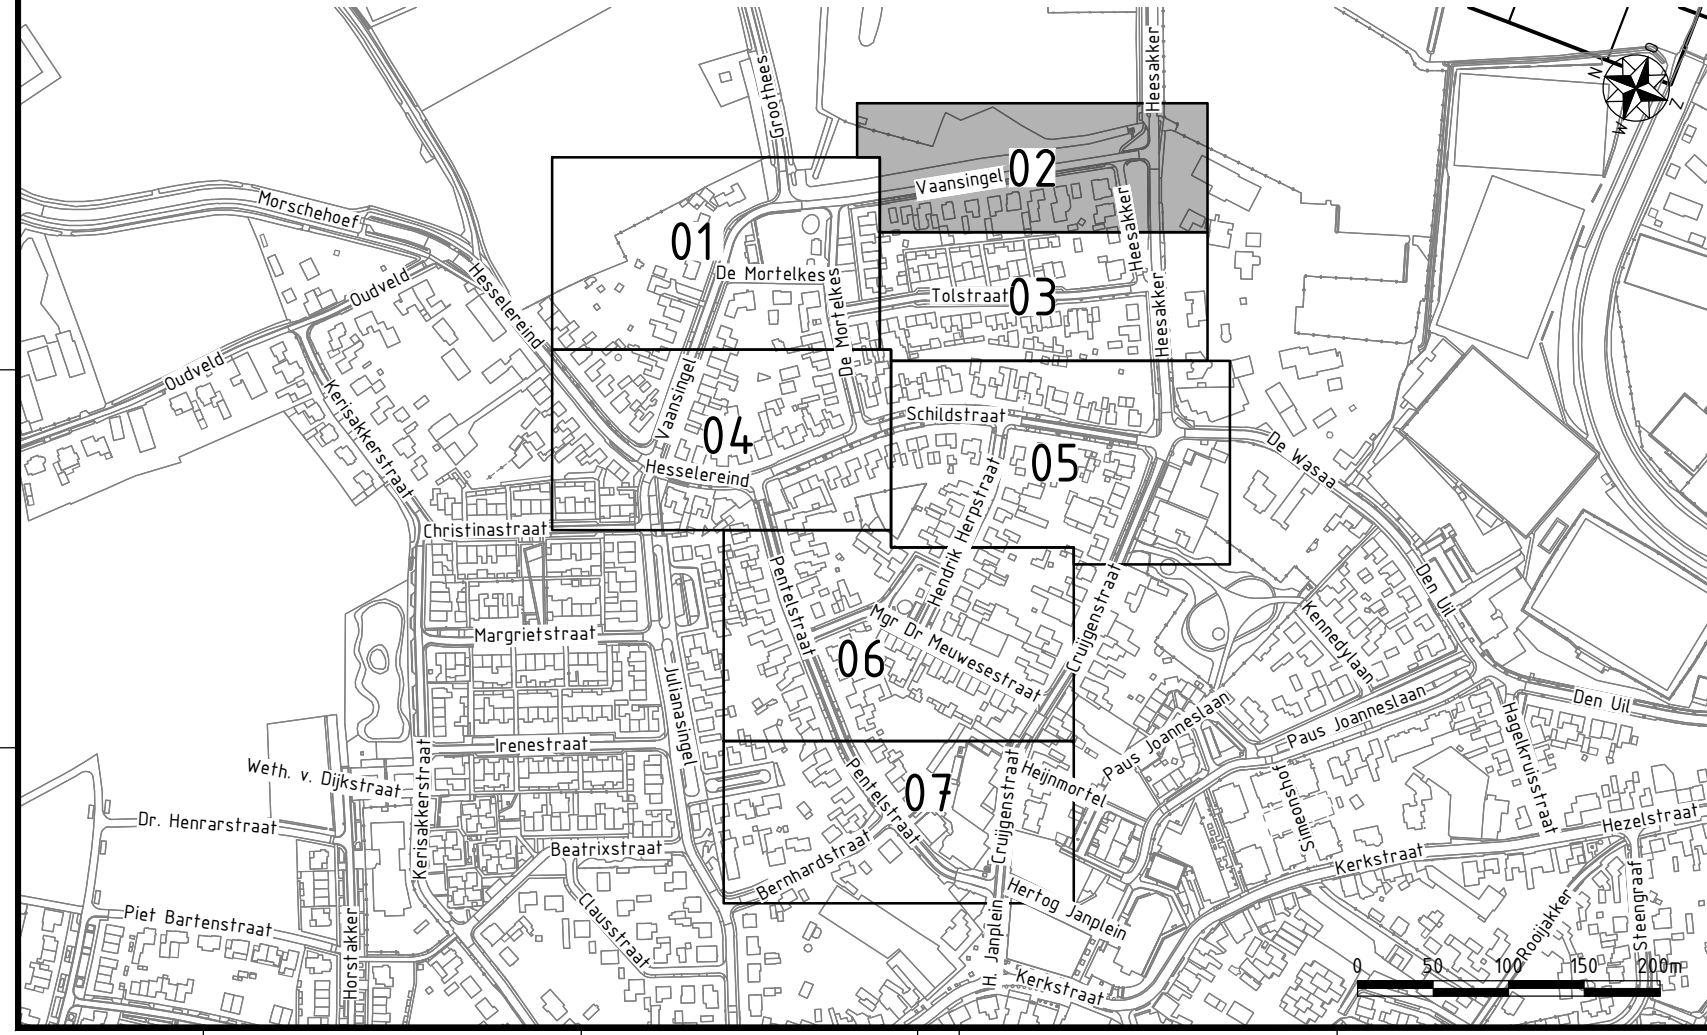

Legenda

- ***** werkgrens
- bladscheiding
- K&L tracé breed 1,60m
- materiaalafschieding
- kadastrale grens
- (grote en kleine) irrit
- bestaande hoogte
- nieuwe hoogte
- aanbrengen opsluitband 60x200
- aanbrengen opsluitband 100x200
- aanbrengen opsluitband 120x250
- aanbrengen opsluitband 150x250
- aanbrengen opsluitband 200x200
- aanbrengen geleideband 50/200x200
- aanbrengen trottoirband 130/150x250
- aanbrengen trottoirband 180/200x250
- aanbrengen verloopband van ob 200x200 naar gb 50/200x200

- aanbrengen verloopband van tb 180/200x250 naar gb 50/200x200
- aanbrengen verloopband van ob 150x250 naar tb 130/150x250
- aanbrengen verloopband van ob 200x200 naar tb 180/200x250
- aanbrengen verloopband van ob 150x250 naar gb 50/200x200
- aanbrengen verloopband van gb 50/200x200 naar tb 130/150x250
- aanbrengen molgoot 5 strekken sbs kf roodbruin Ardeche
- aanbrengen molgoot 4 strekken bss kf grijs
- aanbrengen goot 2 strekken sbs kf roodbruin Robinia
- aanbrengen straatbakstenen dikformaat hv rood Ardeche
- aanbrengen straatbakstenen dikformaat hv rood Ardeche
- aanbrengen straatbakstenen dikformaat ev rood (hergebruik)
- aanbrengen straatbakstenen keiformaat kv roodbruin Ardeche
- aanbrengen straatbakstenen keiformaat ev rood/geel (hergebruik)
- aanbrengen straatbakstenen keiformaat ev rood Robinia
- aanbrengen betonstraatstenen kf kv grijs
- aanbrengen betonstraatstenen kf ev grijs
- aanbrengen betontegels 300x300x60 hv grijs
- aanbrengen betontegels 300x300x60 hv grijs

- aanbrengen parkeervakmarkering betontegels 300x300x60 wit
- aanbrengen graskleiblokken 450x450x100 antraciet
- egaliseren en inzaaien gras
- egaliseren en inzaaien bloemenmengsel
- aanbrengen trottoirkolk trottoirband 180/200x250
- aanbrengen trottoirkolk geleideband 50/200x200
- aanbrengen prefab plateau elementen 30km/h 80 mm hoog
- vervangen armatuur lichtmast lph 4m (derden)
- verplaatsen lichtmast en vervangen armatuur lph 4m (derden)
- verplaatsen lichtmast lph 6m (derden)
- aanbrengen lichtmast lph 6m met sleutelstakelaar (derden)
- aanbrengen verkeersbordpaal
- aanbrengen paal beton met borden 'Goorenroute'
- aanbrengen paal beton met bord 'Loslooplegebied hond'
- aanbrengen paal hout met wandelroutes
- aanbrengen informatiebord knooppunten fietsroute
- aanbrengen ANWB-paal fiets

- aanbrengen natuursteentegel 500x500 "monument"
- aanbrengen kunststof diamantkoppaal
- aanbrengen zwerfkei
- op hoogte stellen putrand met deksel
- aanbrengen speeltoestel
- aanbrengen zitbank met leuning
- aanbrengen zitbank zonder leuning
- aanbrengen afvalbak
- locatie peilbus grondwateronderzoek
- aanbrengen parkeervak straatbakstenen df rood en Rhone (detail D)
- aanbrengen parkeervak straatbakstenen df rood en Rhone (detail E)
- aanbrengen talud wadi
- aanbrengen inritband 650x250x500
- bestaand GWA riool
- volgeschuimd GWA riool
- aanbrengen GWA riool
- aanbrengen HWA IT riool

- aanbrengen straatnaambord
- aanbrengen verkeersbord
- planten solitaire heester
- planten boom
- aanbrengen beplanting (5 st/m2)
- aanbrengen groeiplaatsverbetering
- aanbrengen haag

- aanbrengen straatnaambord
- aanbrengen verkeersbord
- planten solitaire heester
- planten boom
- aanbrengen beplanting (5 st/m2)
- aanbrengen groeiplaatsverbetering
- aanbrengen haag

Maten in meters, tenzij anders vermeld. Materiaalmaten in mm, tenzij anders vermeld. Peilmaten in meters t.o.v. N.A.P., tenzij anders vermeld.					
Revisie	Datum	Omschrijving	Gekeurd	Gecontroleerd	Vrijgegeven
c1.0	10-03-2023	Eerste uitgave	JWL	EAR	EAR
d2.0	07-04-2023	Definitief bestek	JWL	EAR	EAR
d3.0	18-04-2023	2 Trafo's exenix inpassen	JWL	EAR	EAR
d4.0	05-05-2023	K&L tracés toevoegen	JWL	EAR	EAR
Opdrachtnemer:			Opdrachtgever:		
Megaborn			Meierijstad		
Postbus 56 4180 BB Waardenburg Tel. 0448-455400 info@megaborn.com www.megaborn.com			Stadsruimteplan 1 5461 KN Vaghet Tel. 0448-455400 info@meierijstad.nl www.meierijstad.nl		
Project: Erp-Oost Klimaatrobuust Herinrichting en rioolvervangning			Documenttype: Tekening		
Onderdeel: Situatie met te maken werk, deel 02			Blad 2 van 7		
Fase: Bestek			Formaat: A10		
Tekeningsnummer: GMe2103-402b d4.0			Projectnummer: GMe2103		
			Besteknummer: 2023-4025		
			Status: Definitief		