
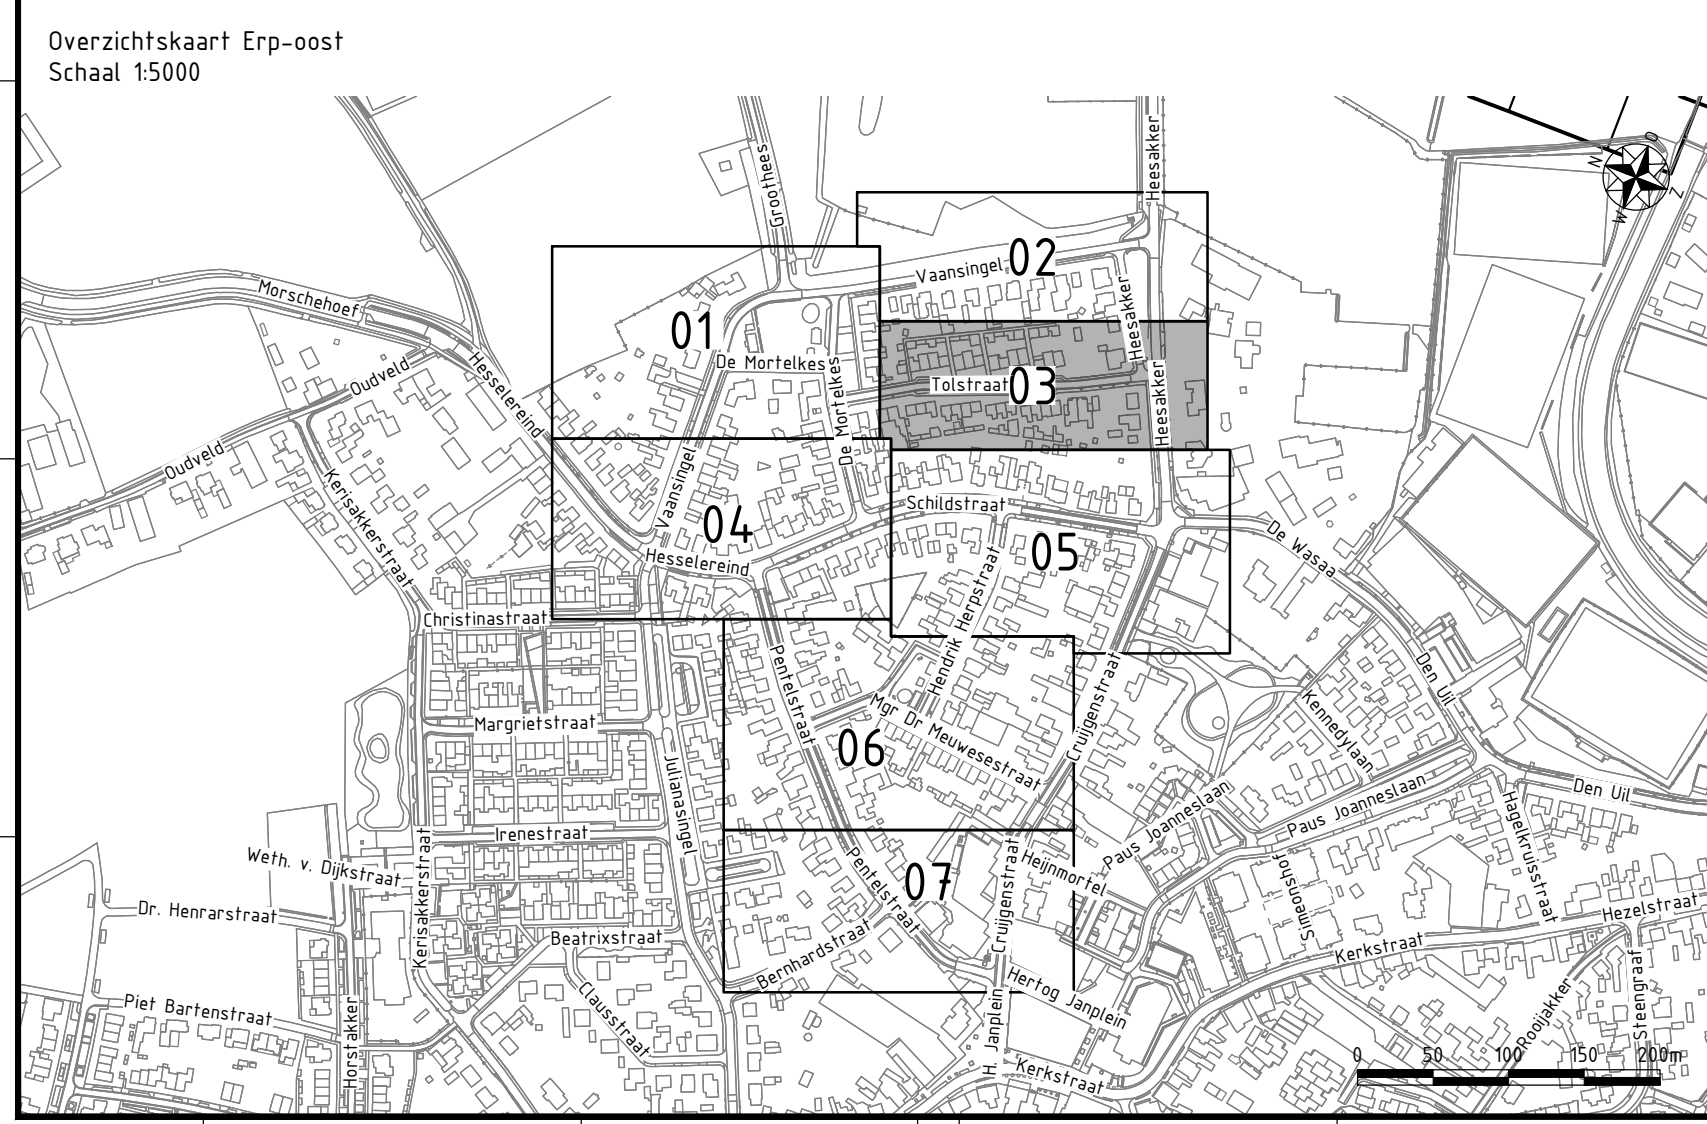


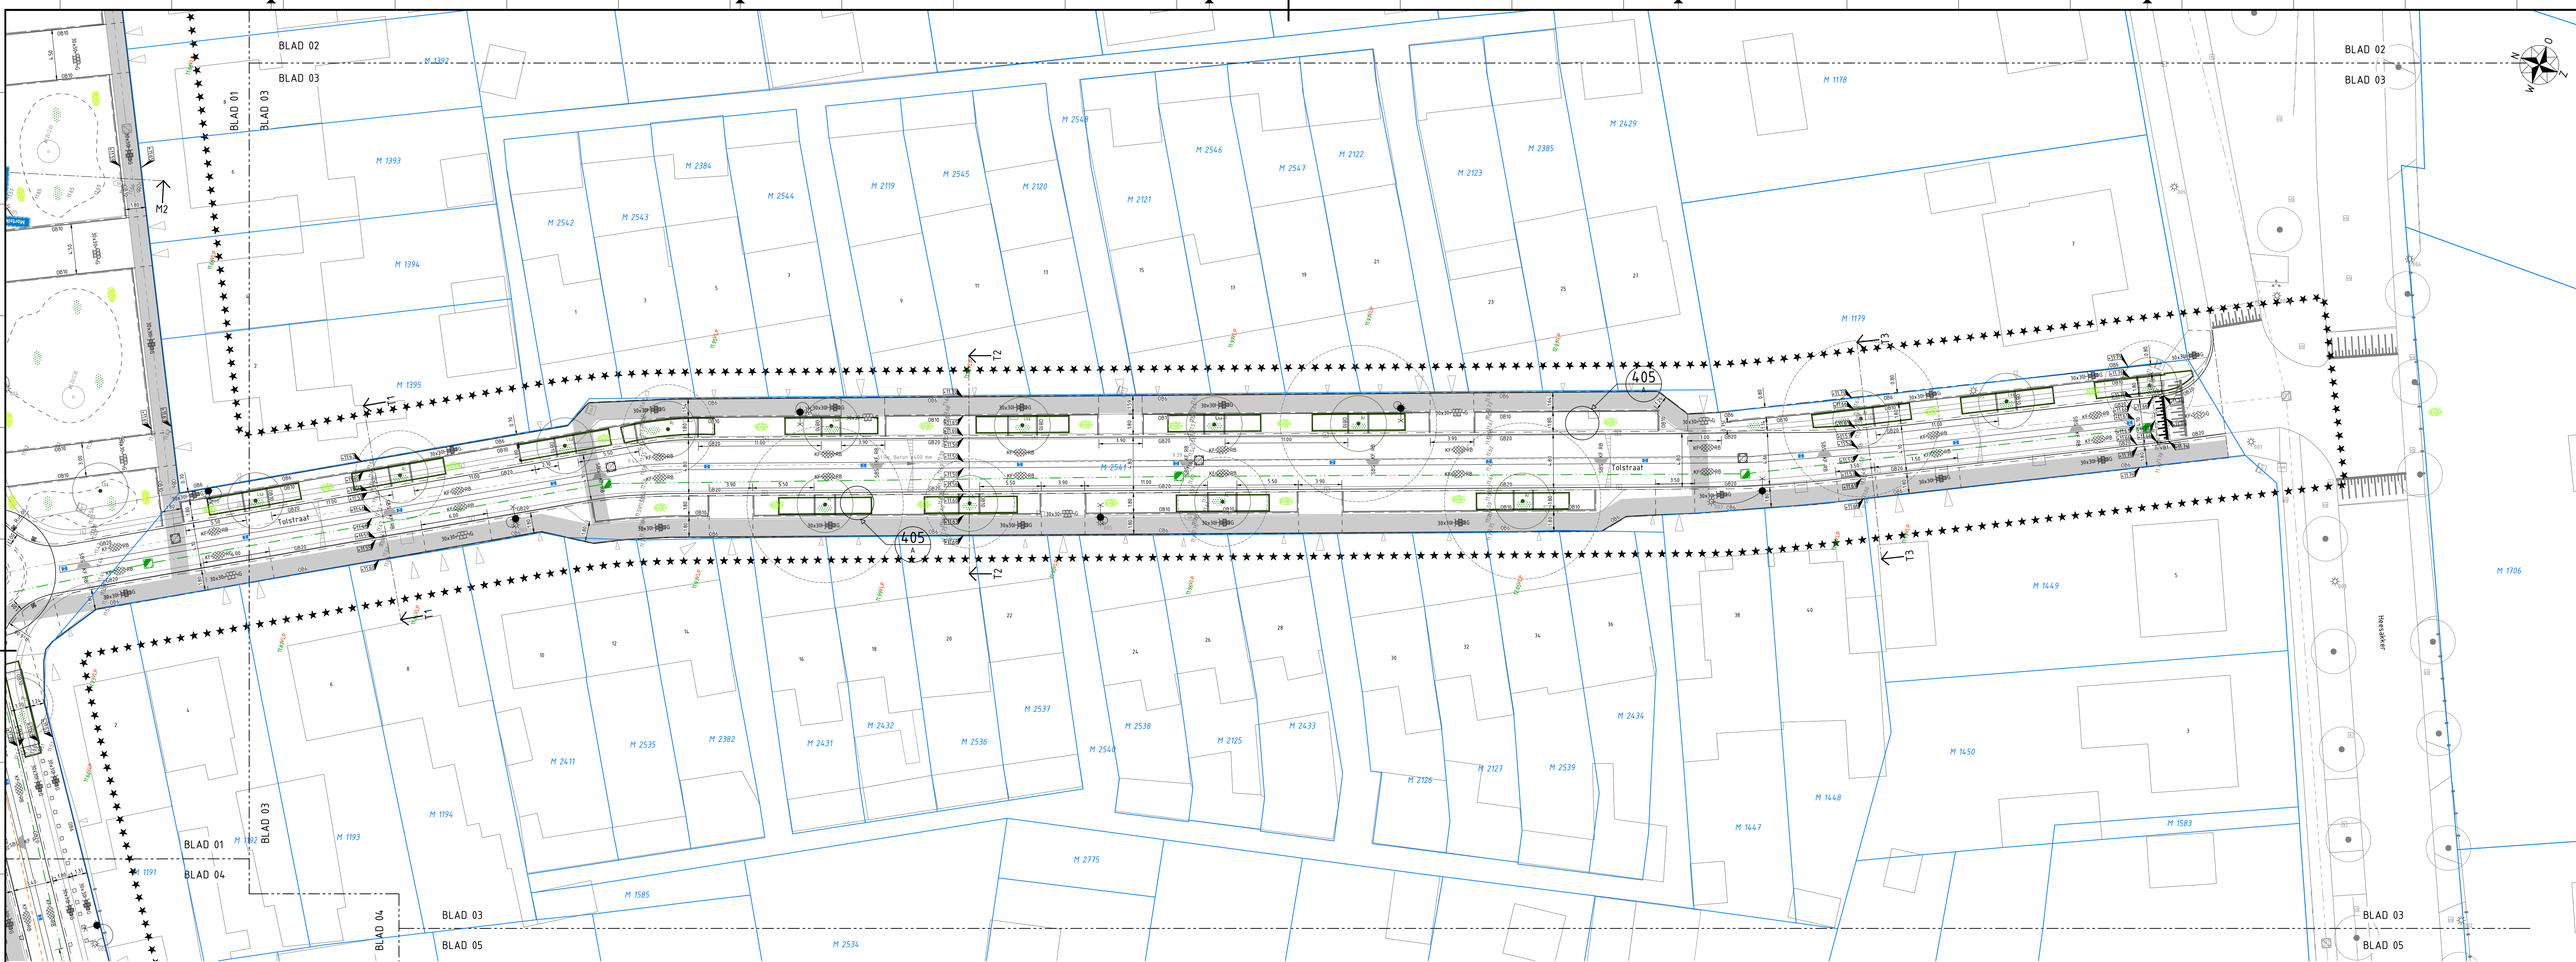

- Legenda**
- ***** werkgrens
 - bladscheiding
 - K&L tracé breed 1,60m
 - materiaal scheiding
 - kadastrale grens
 - ▲ (grote en kleine) inrit
 - ▲ bestaande hoogte
 - ▲ nieuwe hoogte
 - OB6 aanbrengen opsluitband 60x200
 - OB10 aanbrengen opsluitband 100x200
 - OB12 aanbrengen opsluitband 120x250
 - OB15 aanbrengen opsluitband 150x250
 - OB20 aanbrengen opsluitband 200x200
 - OB25 aanbrengen geleideband 50/200x200
 - TB15 aanbrengen trottoirband 130/150x250
 - TB20 aanbrengen trottoirband 180/200x250
 - TB25 aanbrengen verloopband van ob 200x200 naar gb 50/200x200

- VB1 aanbrengen verloopband van tb 180/200x250 naar gb 50/200x200
- VB5 aanbrengen verloopband van ob 150x250 naar tb 130/150x250
- VB6 aanbrengen verloopband van ob 200x200 naar tb 180/200x250
- VB7 aanbrengen verloopband van ob 150x250 naar gb 50/200x200
- VB8 aanbrengen verloopband van gb 50/200x200 naar tb 130/150x250
- VB9 aanbrengen molgoot 5 strekken sbs kf roodbruin Ardeche
- VB10 aanbrengen molgoot 4 strekken bss kf grijs
- VB11 aanbrengen goot 2 strekken sbs kf roodbruin Robinia
- VB12 aanbrengen straatbakstenen dikformaat hv rood Ardeche
- VB13 aanbrengen straatbakstenen dikformaat hv rood Ardeche
- VB14 aanbrengen straatbakstenen dikformaat ev rood (hergebruik)
- VB15 aanbrengen straatbakstenen keiformaat kv roodbruin Ardeche
- VB16 aanbrengen straatbakstenen keiformaat ev rood/geel (hergebruik)
- VB17 aanbrengen straatbakstenen keiformaat ev rood Robinia
- VB18 aanbrengen betonstraatstenen kf kv grijs
- VB19 aanbrengen betonstraatstenen kf ev grijs
- VB20 aanbrengen betontegels 300x300x60 hv grijs
- VB21 aanbrengen betontegels 300x300x60 hv grijs

- aanbrengen verloopband van tb 180/200x250 naar gb 50/200x200
- aanbrengen verloopband van ob 150x250 naar tb 130/150x250
- aanbrengen verloopband van ob 200x200 naar tb 180/200x250
- aanbrengen verloopband van ob 150x250 naar gb 50/200x200
- aanbrengen verloopband van gb 50/200x200 naar tb 130/150x250
- aanbrengen molgoot 5 strekken sbs kf roodbruin Ardeche
- aanbrengen molgoot 4 strekken bss kf grijs
- aanbrengen goot 2 strekken sbs kf roodbruin Robinia
- aanbrengen straatbakstenen dikformaat hv rood Ardeche
- aanbrengen straatbakstenen dikformaat hv rood Ardeche
- aanbrengen straatbakstenen dikformaat ev rood (hergebruik)
- aanbrengen straatbakstenen keiformaat kv roodbruin Ardeche
- aanbrengen straatbakstenen keiformaat ev rood/geel (hergebruik)
- aanbrengen straatbakstenen keiformaat ev rood Robinia
- aanbrengen betonstraatstenen kf kv grijs
- aanbrengen betonstraatstenen kf ev grijs
- aanbrengen betontegels 300x300x60 hv grijs
- aanbrengen betontegels 300x300x60 hv grijs

- aanbrengen parkeervakmarkering betontegels 300x300x60 wit
- aanbrengen graskelblokken 450x450x100 antraciet
- egaliseren en inzaaien gras
- aanbrengen straatkolk
- aanbrengen trottoirkolk trottoirband 180/200x250
- aanbrengen trottoirkolk geleideband 50/200x200
- aanbrengen prefab plateau elementen 300x300x80 mm hoog
- vervangen armatuur lichtmast lph 4m (derden)
- verplaatsen lichtmast en vervangen armatuur lph 4m (derden)
- verplaatsen lichtmast lph 6m (derden)
- aanbrengen lichtmast lph 6m met sleutelschakelaar (derden)
- aanbrengen verkeersbordpaal
- aanbrengen paal beton met borden 'Goorenroute'
- aanbrengen paal beton met bord 'Loslooppgebied hond'
- aanbrengen paal hout met wandelroutes
- aanbrengen informatiebord knooppunten fietsroute
- aanbrengen ANWB-paal fiets

- aanbrengen natuursteentegel 500x500 "monument"
- aanbrengen kunststof diamantkoppaal
- aanbrengen zwerfkei
- op hoogte stellen putrand met deksel
- aanbrengen speeltoestel
- aanbrengen zitbank met leuning
- aanbrengen zitbank zonder leuning
- aanbrengen afvalbak
- locatie peilbus grondwateronderzoek
- aanbrengen parkeervak straatbakstenen df rood en Rhone (detail D)
- aanbrengen parkeervak straatbakstenen df rood en Rhone (detail E)
- aanbrengen talud wadi
- aanbrengen inritband 650x250x500
- bestaand GWA riol
- volgeschuimd GWA riol
- aanbrengen GWA riol
- aanbrengen HWA IT riol

Plantenlijst

planten solitaire heester

- Anemone nemorosa (AN)
- Cercis siliquastrum (CS)

planten boom

- Acer campestre (AC)
- Acer pseudoplatanus (AP)
- Acer platanoides (AR)
- Aesculus hippocastanum (AH)
- Carpinus betulus (CB)
- Catalpa bignonioides (CI)
- Castanea sativa 'Glabra' (CG)
- Ginkgo biloba (GB)
- Gleditsia tricanthus 'Skyline' (GT)
- Gleditsia tricanthus 'Sunburst' (GS)
- Liquidambar styraciflua 'Aurea' (LI)
- Magnolia kobus (MK)
- Nyssa sylvatica (NS)
- Pyrus calleryana 'Charlinea' (PC)
- Quercus robur 'Fastigate Koster' (QR)
- Sorbus intermedia (SI)

aanbrengen beplanting (5 st/m2)

- Rosa short track (RST)
- Pelargonium 'Sensation' (PE)
- Spiraea japonica 'Alborea' (SP)

aanbrengen groeiplaatsverbetering

- bomegrond in plantvak
- bomegrond in plantvak
- bomegrond in plantvak

aanbrengen haag

- Acer campestre (AC)
- Fagus sylvatica (FS)

Overzichtskartaal

0 2 4 6 8m

Maten in meters, tenzij anders vermeld. Materiaal maten in mm, tenzij anders vermeld. Peilmaten in meters t.o.v. N.A.P., tenzij anders vermeld. Diameters in mm, tenzij anders vermeld.

Versie	Datum	Omschrijving	Gefekend	Gecontroleerd	Vrijgegeven
c1.0	10-03-2023	Eerste uitgave	JWI	EAR	EAR
d2.0	07-04-2023	Definitief bestek	JWI	EAR	EAR
d3.0	18-04-2023	2 Trafo's exenix inpassen	JWI	EAR	EAR
d4.0	05-05-2023	K&L tracés toevoegen	JWI	EAR	EAR

Opdrachtnemer: Megaborn techniek met beleid

Opdrachtgever: Meierijstad

Project: Erp-Oost Klimaatrobuust Herinrichting en rioolvervang

Onderdeel: Situatie met te maken werk, deel 03

Fase: Bestek

Tekeningnummer: GMe2103-402c d4.0

Documenttype: Tekening

Blad: 3 van 7

Formaat: A10

Schaal: 1:200

Projectnummer: GMe2103

Besteknummer: 2023-4025

Status: Definitief

GMe2103-402 d4.0 Situatie te maken werk