
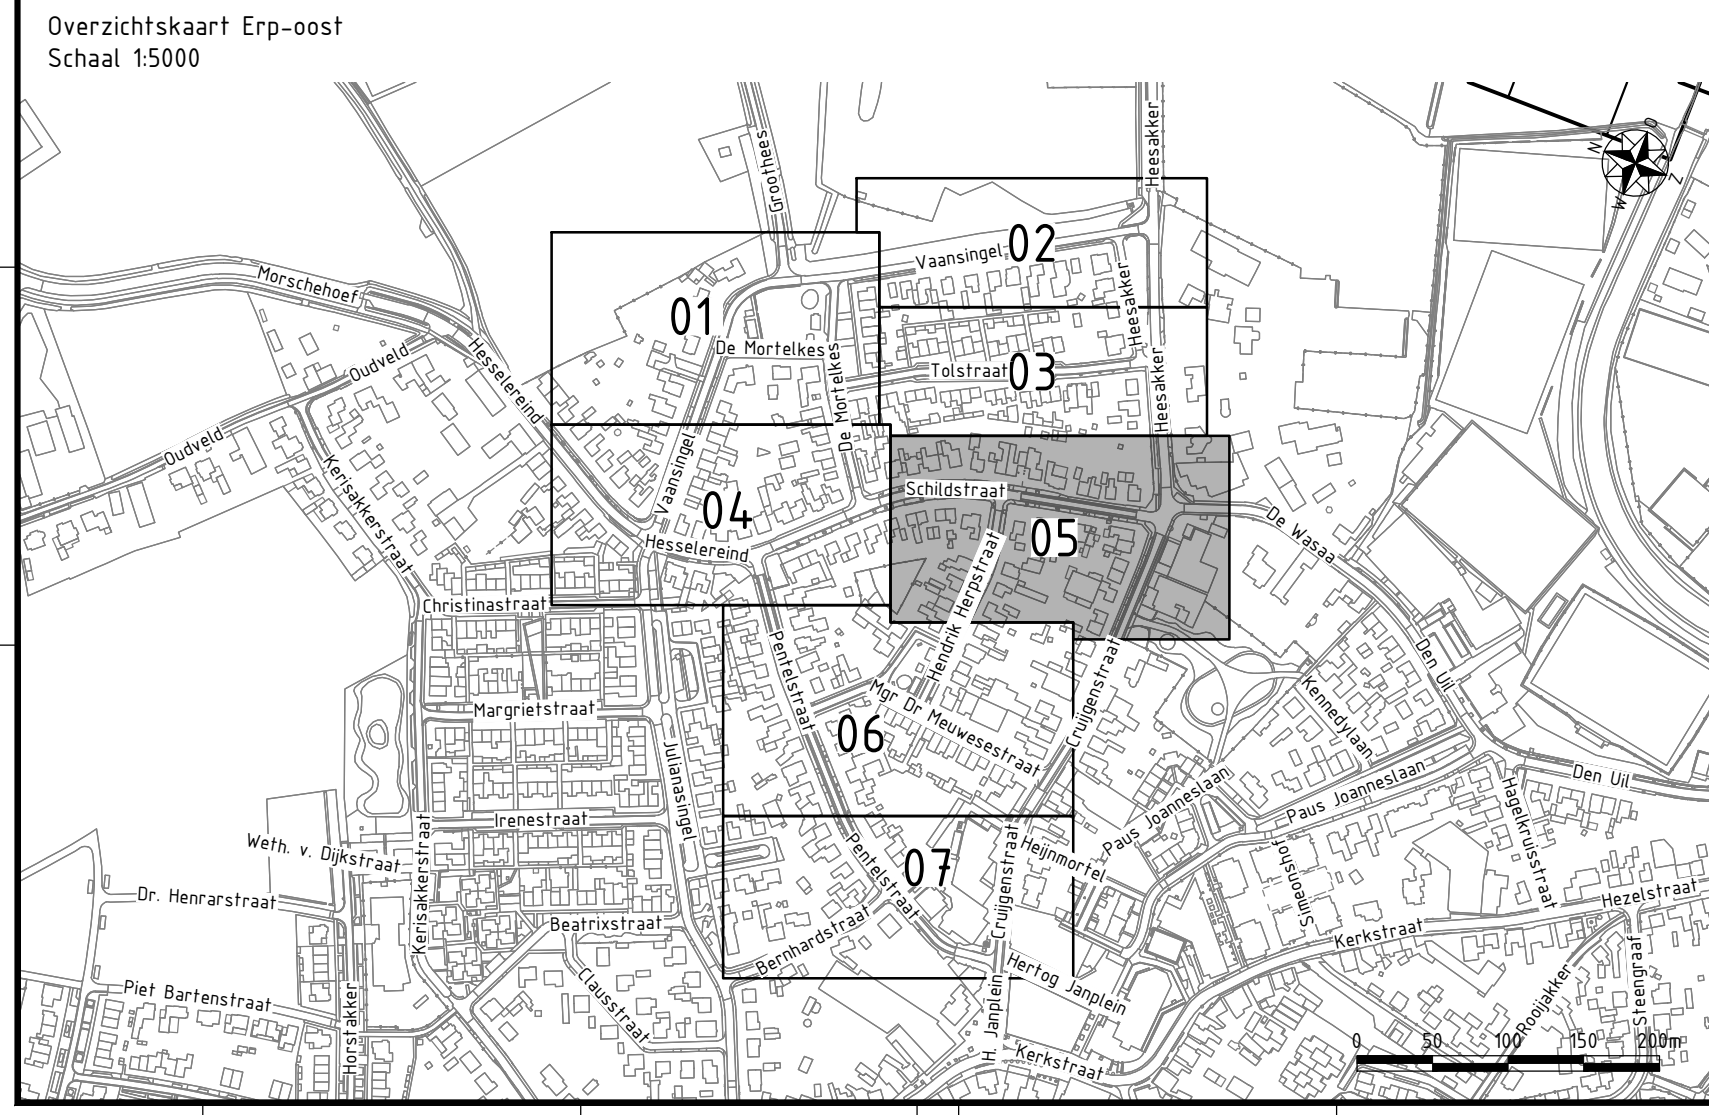


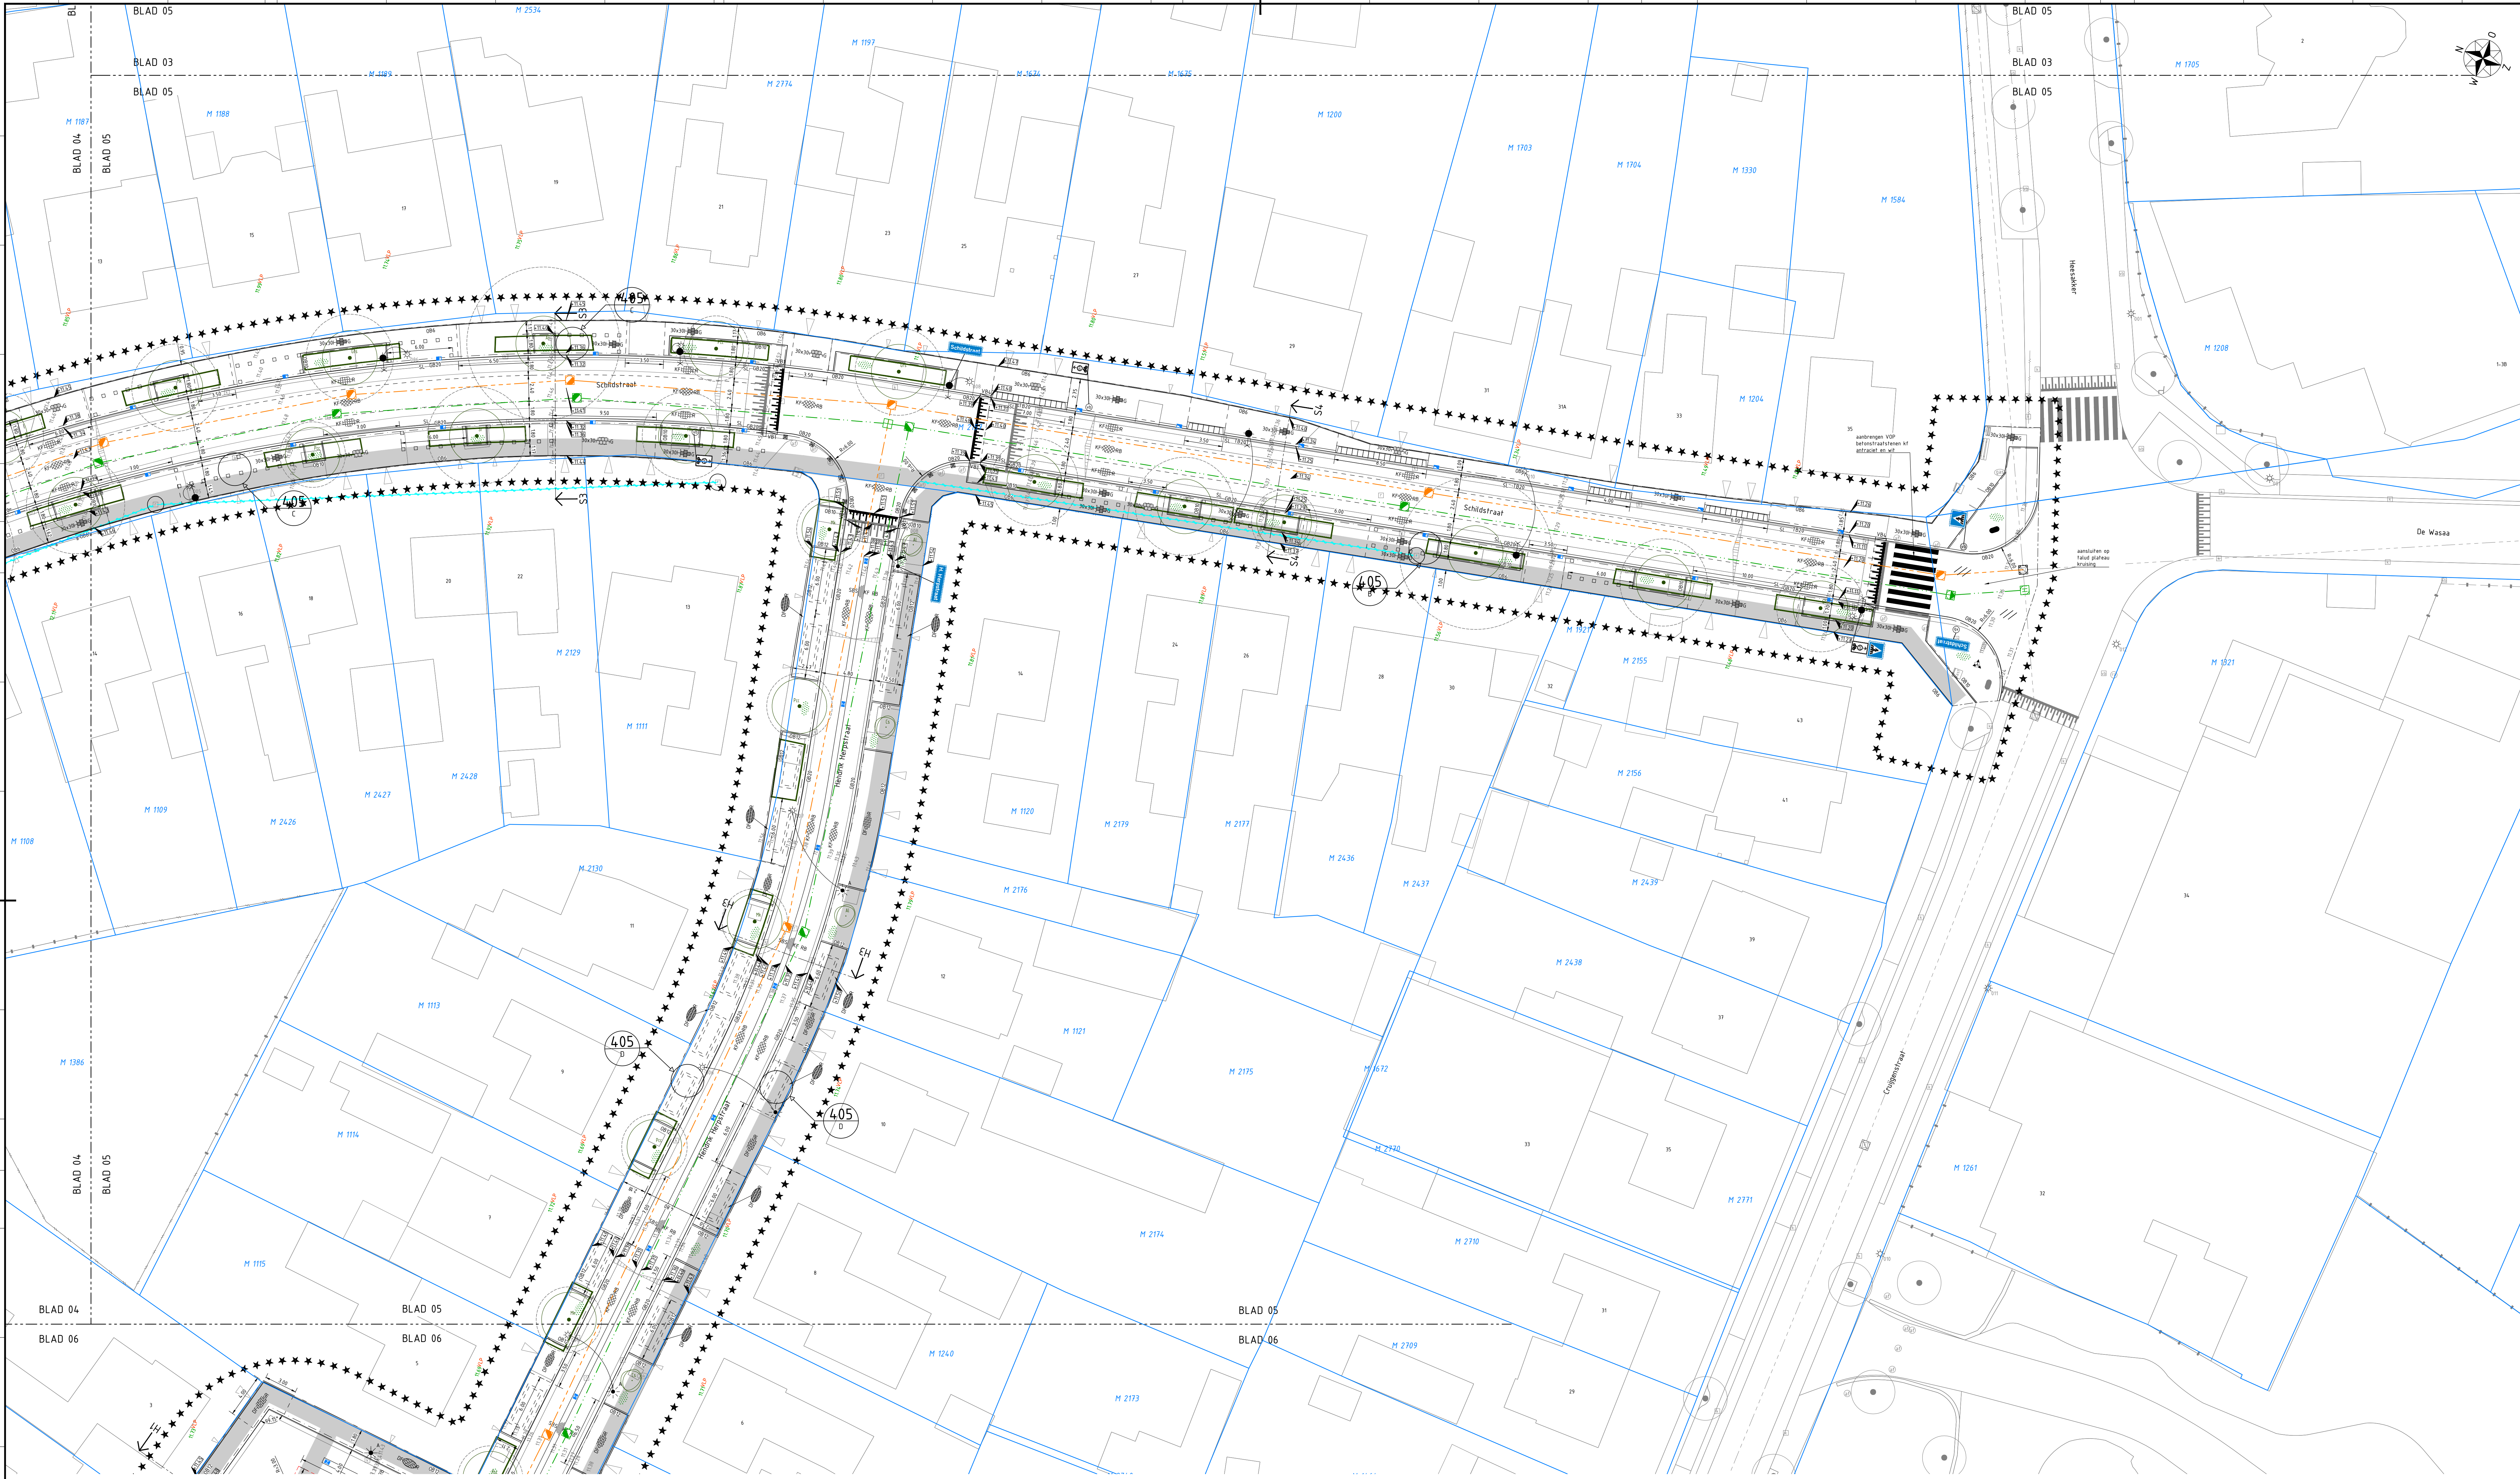

Legenda

- ***** werkgrens
- bladscheiding
- K&L tracé breed 1,60m
- materiaalscheiding
- kadastrale grens
- (grote en kleine) linie
- bestaande hoogte
- nieuwe hoogte
- aanbrengen opstulband 60x200
- aanbrengen opstulband 100x200
- aanbrengen opstulband 120x250
- aanbrengen opstulband 150x250
- aanbrengen opstulband 200x200
- aanbrengen geleideband 50/200x200
- aanbrengen trottoirband 180/200x250
- aanbrengen trottoirband 180/200x250
- aanbrengen verloopband van ob 200x200 naar gb 50/200x200

aanbrengen verloopband van ob 180/200x250 naar gb 50/200x200

aanbrengen verloopband van ob 150x250 naar tb 130/150x250

aanbrengen verloopband van ob 200x200 naar tb 180/200x250

aanbrengen verloopband van ob 150x250 naar gb 50/200x200

aanbrengen verloopband van gb 50/200x200 naar tb 130/150x250

aanbrengen molgoot 5 strekken sbs kf roodbruin Ardeche

aanbrengen molgoot 4 strekken sbs kf grijs

aanbrengen goot 2 strekken sbs kf roodbruin Robinia

aanbrengen straatbakstenen dikformaat hv rood Ardeche

aanbrengen straatbakstenen dikformaat hv rood Ardeche

aanbrengen straatbakstenen dikformaat ev rood (hergebruik)

aanbrengen straatbakstenen keifformaat kv roodbruin Ardeche

aanbrengen straatbakstenen keifformaat ev rood (hergebruik)

aanbrengen straatbakstenen keifformaat ev rood Robinia

aanbrengen betonstraatstenen kf ev grijs

aanbrengen betonstraatstenen kf ev grijs

aanbrengen betontegels 300x300x60 hv grijs

aanbrengen betontegels 300x300x60 hv grijs

aanbrengen parkeervakmarkering betontegels 300x300x60 wit

aanbrengen graskeblokken 450x450x100 antraciet

egaliseren en inzaaien bloemenmengsel

aanbrengen straatkolk

aanbrengen trottoirkolk trottoirband 180/200x250

aanbrengen trottoirkolk geleideband 50/200x200

aanbrengen prefab plateau elementen 300x80 mm hoog

vervangen armatuur lichtmast lph 4m (derden)

verplaatsen lichtmast en vervangen armatuur lph 4m (derden)

verplaatsen lichtmast lph 6m (derden)

aanbrengen lichtmast lph 6m met sleutelschakelaar (derden)

aanbrengen verkeersbordpaal

aanbrengen paal beton met borden 'Goorenroute'

aanbrengen paal beton met bord 'Loslooppgebied hond'

aanbrengen paal hout met wandelroutes

aanbrengen informatiebord knooppunten fietsroute

aanbrengen ANWB-paal fiets

aanbrengen natuursteenlengte 500x500 "monument"

aanbrengen kunststof diamantkoppaal

aanbrengen zwerfkei

op hoogte stellen putrand met deksel

aanbrengen speeltoestel

aanbrengen zitbank met leuning

aanbrengen zitbank zonder leuning

aanbrengen afvalbak

locatie peilbus grondwateronderzoek

aanbrengen parkeervak straatbakstenen df rood en Rhone (detail D)

aanbrengen parkeervak straatbakstenen df rood en Rhone (detail D)

aanbrengen talud wadi

aanbrengen inritband 650x250x500

bestaand GWA riool

volgeschuimd GWA riool

aanbrengen GWA riool

aanbrengen HWA IT riool

Meubelen

aanbrengen straatnaambord

aanbrengen verkeersbord

planten solitaire heester

planten boom

aanbrengen begroening (5 st/m²)

aanbrengen groeiplaatsverbetering

aanbrengen haag

Versie	Datum	Omschrijving	Gehandeld	Gecorrigeerd	Vrijgegeven
c1.0	10-03-2023	Eerste uitgave	JWI	EAR	EAR
d2.0	07-04-2023	Definitief bestek	JWI	EAR	EAR
d3.0	18-04-2023	2 Trafo's enaxis inpassen	JWI	EAR	EAR
d4.0	05-05-2023	K&L tracés toevoegen	JWI	EAR	EAR

Opdrachtgever: **Megaborn** **techniek met beeld**

Opdrachtgever: **MEIERIJSTAD**

Project: Erp-oost Klimaatrobuust Herinrichting en rioolvervanging

Onderdeel: Situatie met te maken werk, deel 05

Fase: Bestek

Tekeningnummer: GME2103-402e d4.0

Status: Definitief

Documenttype: Tekening
Blad: 5 van 7
Formaat: A0
Schaal: 1:200
Bestandsnummer: 2023-4025
Status: Definitief