



Detail 1: bovenaanzicht principe
aansluiting trottoir en kolk
Schaal 1:50

Inrit toekomstig parkeerterrein:
-aanbrengen vrijgekomen straatbaksteinen keiformaat keperverband,
kleur geel/rood 85 mm
-aanbrengen straatzand 50 mm
-anbrengen menggranulaat 50 mm op aangebracht in BRM fase 200 mm
-aangebracht in BRM fase geogrid Secugrid 30/30; op zandbed
-aangebracht in BRM fase zand in zandbed 500 mm


Inritconstructie;
-aanbrengen betontegel 300x300x80 mm, kleur grijs, halfsteensverband
-aanbrengen straatzand 50 mm
-anbrengen menggranulaat 50 mm op aangebracht in BRM fase 200 mm
-aangebracht in BRM fase geogrid Secugrid 30/30 ; op zandbed
-aangebracht in BRM fase zand in zandbed 500 mm

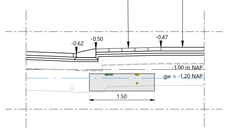


Detail 2: doorsnede inrit constructie
WRM Patrimoniumstraat
Schaal 1:50

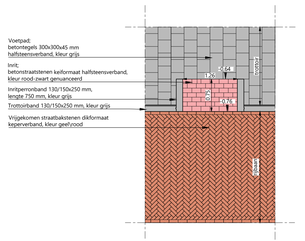

Detail 3: bovenaanzicht principe inrit voetpad
Schaal 1:50

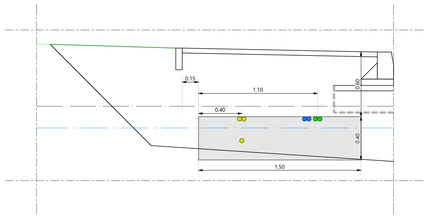


Detail 4: doorsnede K&L Noned i.c.m.
Schaal 1:20

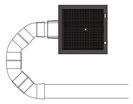


Aansluiting op kolken d.m.v.
4x PVC 45° bocht Ø125 mm
mof-mof- SN8
per kolk 2x 150 mm en 1 x 200 mm
rechte PVC buis Ø125mm t.b.v. verbinding
tussen de bochtstukken en de kolk.
(Afmetingen indicatief kan afhankelijk van de
situatie in het werk wijzigen)


Detail 5: principe bovenaanzicht kolkaansluiting
Schaal 1:20

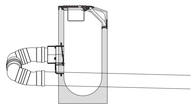


Detail 6: principe doorsnede
kolkaansluiting
Schaal 1:20

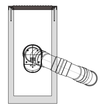


Detail 7: principe aanzicht
achterzijde kolkaansluiting
Schaal 1:20

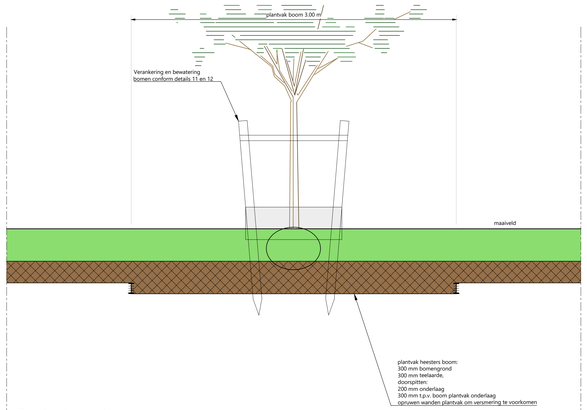


Detail 8: doorsnede
plantvak 2e/3e orde grootte boom t.p.v. heesters
Schaal 1:20

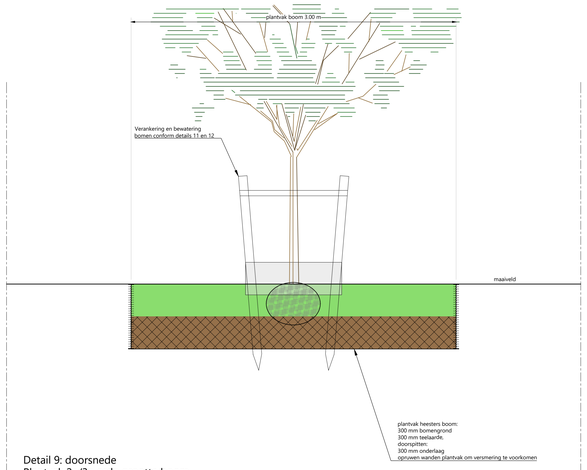


Detail 9: doorsnede
Plantvak 2e/3e orde grootte boom
t.p.v. grasveld
Schaal 1:20

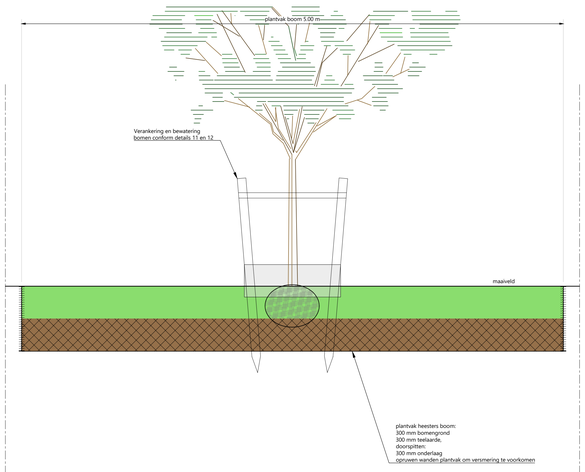

Detail 10: doorsnede
Plantvak 1e orde grootte boom
t.p.v. grasveld
Schaal 1:20

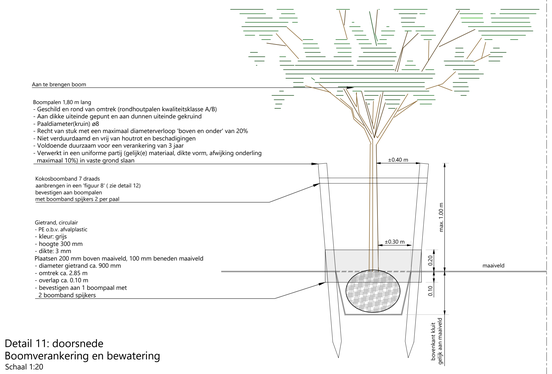

Detail 11: doorsnede
Boomverankering en bewatering
Schaal 1:20

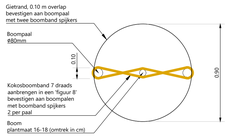

Detail 12: bovenaanzicht
Boomverankering en bewatering
Schaal 1:20

Legenda

aanbrengen teelaarde

doorspitten onderlaag, d=600 mm (alleen plantvak boom)
d=200/300 mm (t.p.v. plantvak boom met heesters)

REVISIE	DATUM	WIJZIGING	TEKENAAR

Herinrichting openbare ruimte deelgebied 4 "De hofjes"
Standaard details

AANBIESTEDENDE DIENST	TEKENINGNUMMER	REVISIE
Gemeente Eemsdelta	Blad 13 Standaard details	R0 C0

Definitief

TEKENAAR	SCHAAL	DATUM			
NBN	1:50	15-03-2023			
CONTROLEUR	PARAAF		DOCUMENTTYPE	STATUS	TEKENING	AANTAL
JGF	-		Voorlopig ontwerp	Definitief	14	