



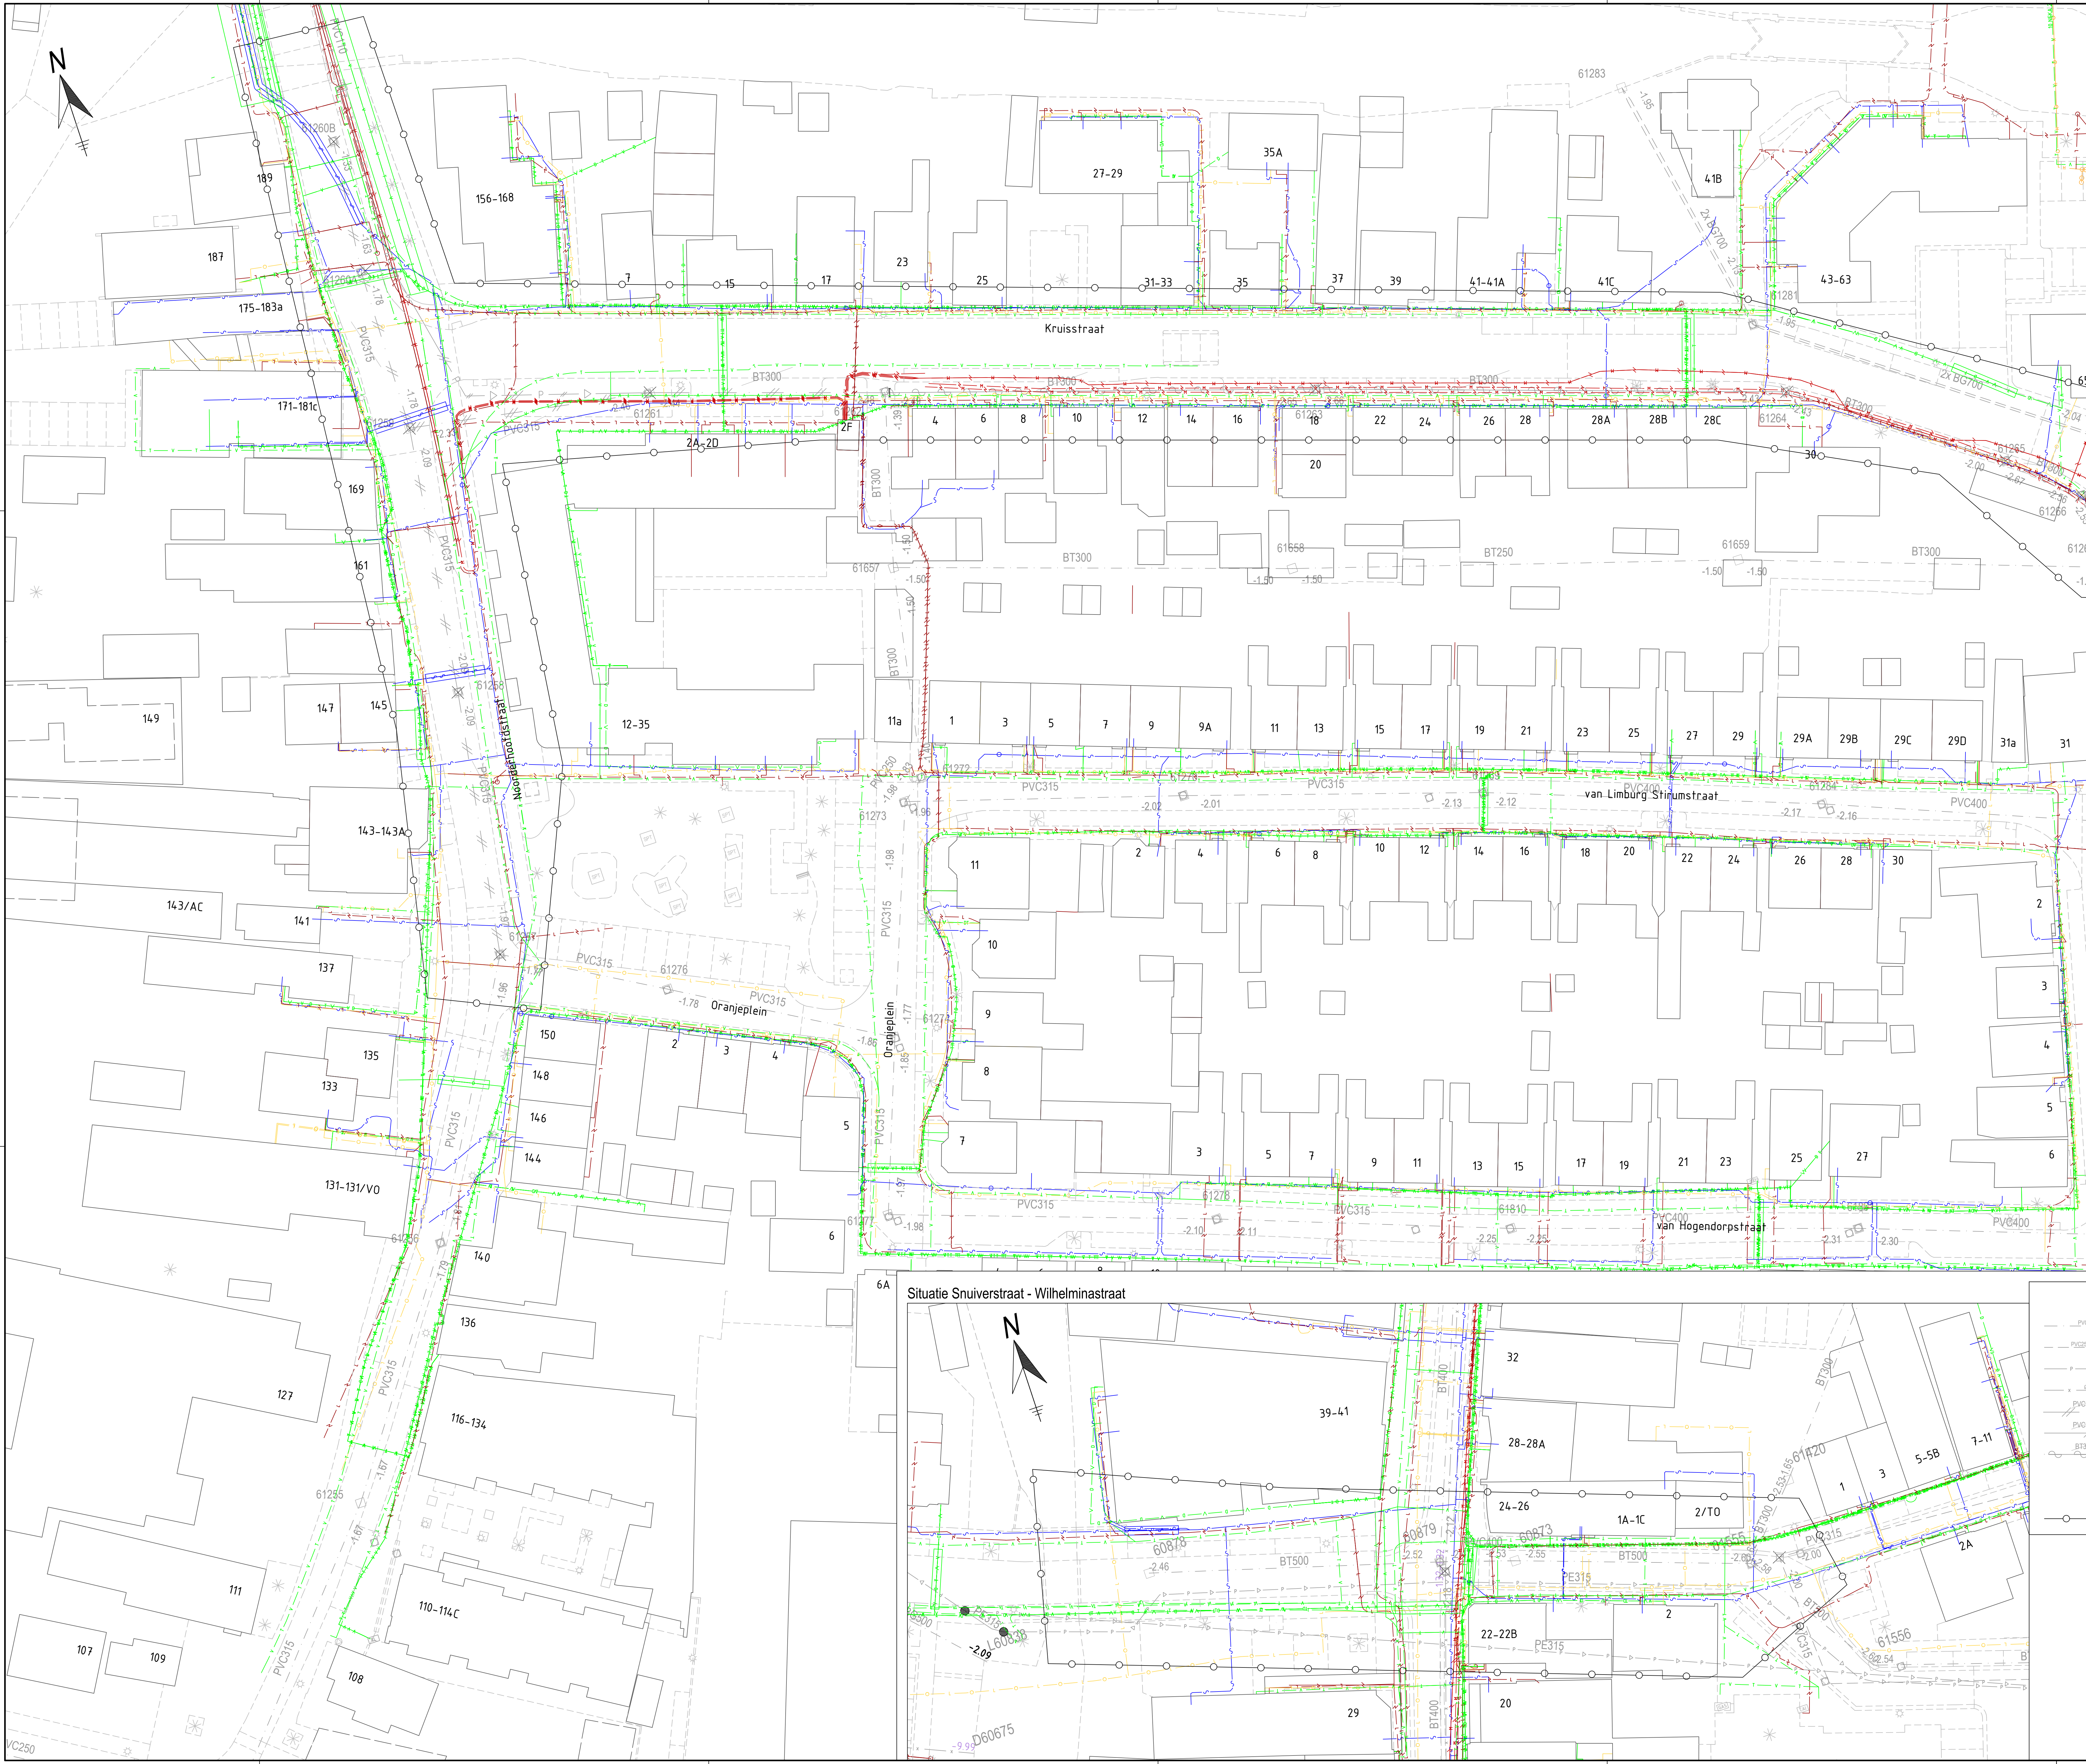

LEGENDA - BESTAANDE KABELS EN LEIDINGEN	
	Gemeente Zaanstad, data (VRI)
	Gemeente Zaanstad, electra LS (OVL)
	ProRail
	Eurofiber
	Ziggo
	BT
	Gesunie
	Lander, gas HD
	Lander, gas LD
	Lander, electra MS
	Lander, electra LS
	Lander, datakabel
	Regelfiber
	KPN
	Tennet
	Tele2
	CenturyLink (was Global Crossing)
	PWN
	Warmtenet Electec
	Allander telecom

Situatie Snuiverstraat - Wilhelminastraat

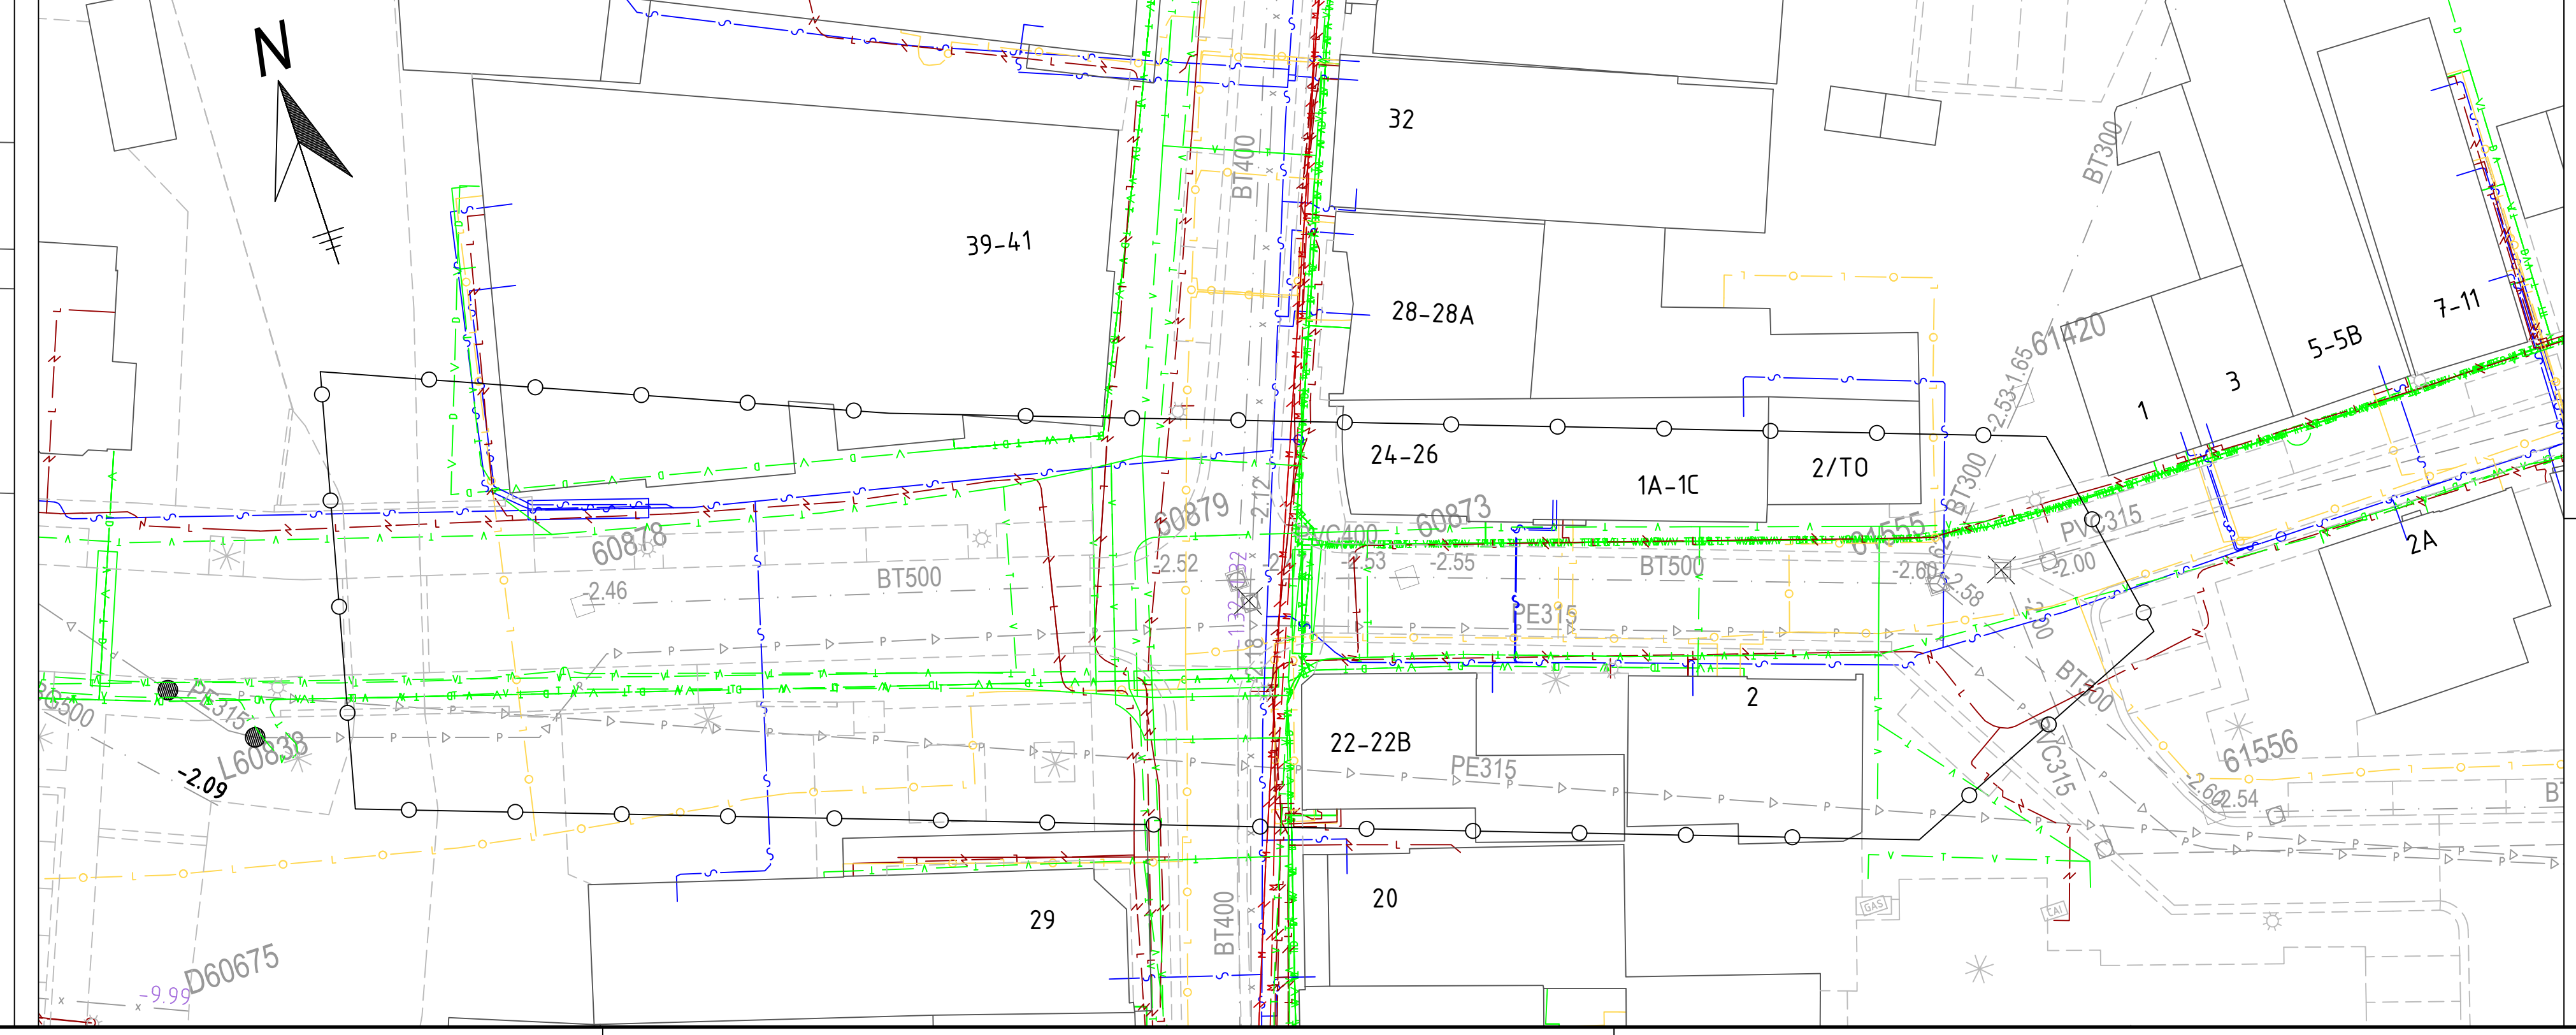

LEGENDA - RIOLERINGSWERKEN	
	bestaand vuilwaterloot inclusief inspectieputten; b.o.b. in m.t.o.v. N.A.P.
	bestaand regenwaterloot inclusief inspectieputten; b.o.b. in m.t.o.v. N.A.P.
	bestaand persioot; b.o.b. in m.t.o.v. N.A.P.
	bestaand drainage inclusief inspectieputten
	te verwijderen vuilwaterloot inclusief inspectieputten; b.o.b. in m.t.o.v. N.A.P.
	te verwijderen persioot; b.o.b. in m.t.o.v. N.A.P.
	vol te schuimen hemel-vuilwaterloot; b.o.b. in m.t.o.v. N.A.P.
	verwijderen inspectieput (eventueel gedeeltelijk ivm voetschermen)
	aan te brengen schildduur
	werkgrens rioolwerkzaamheden

W12		DATUM		OMSCHRIJVING	
				TEKENAAR	
PROJECT				TEKENAAR	
Herinrichting Noorderhooftstraat eo				J. Mors	
ONDERWERP				PROJECTNUMMER	
Bestaande c.q. op te breken situatie riolering inclusief kabels en leidingen				101533	
				STATUS	
				BESTEK	
				BESTEK	
				1-2023	
				gemeente Zaanstad	
					
TEKENINGNUMMER		WISZIGING		BLAD	
WEWA8385				2 van 5	
DATUM		SCHAAK		FORMAAT	
03-04-2023				A0	
