
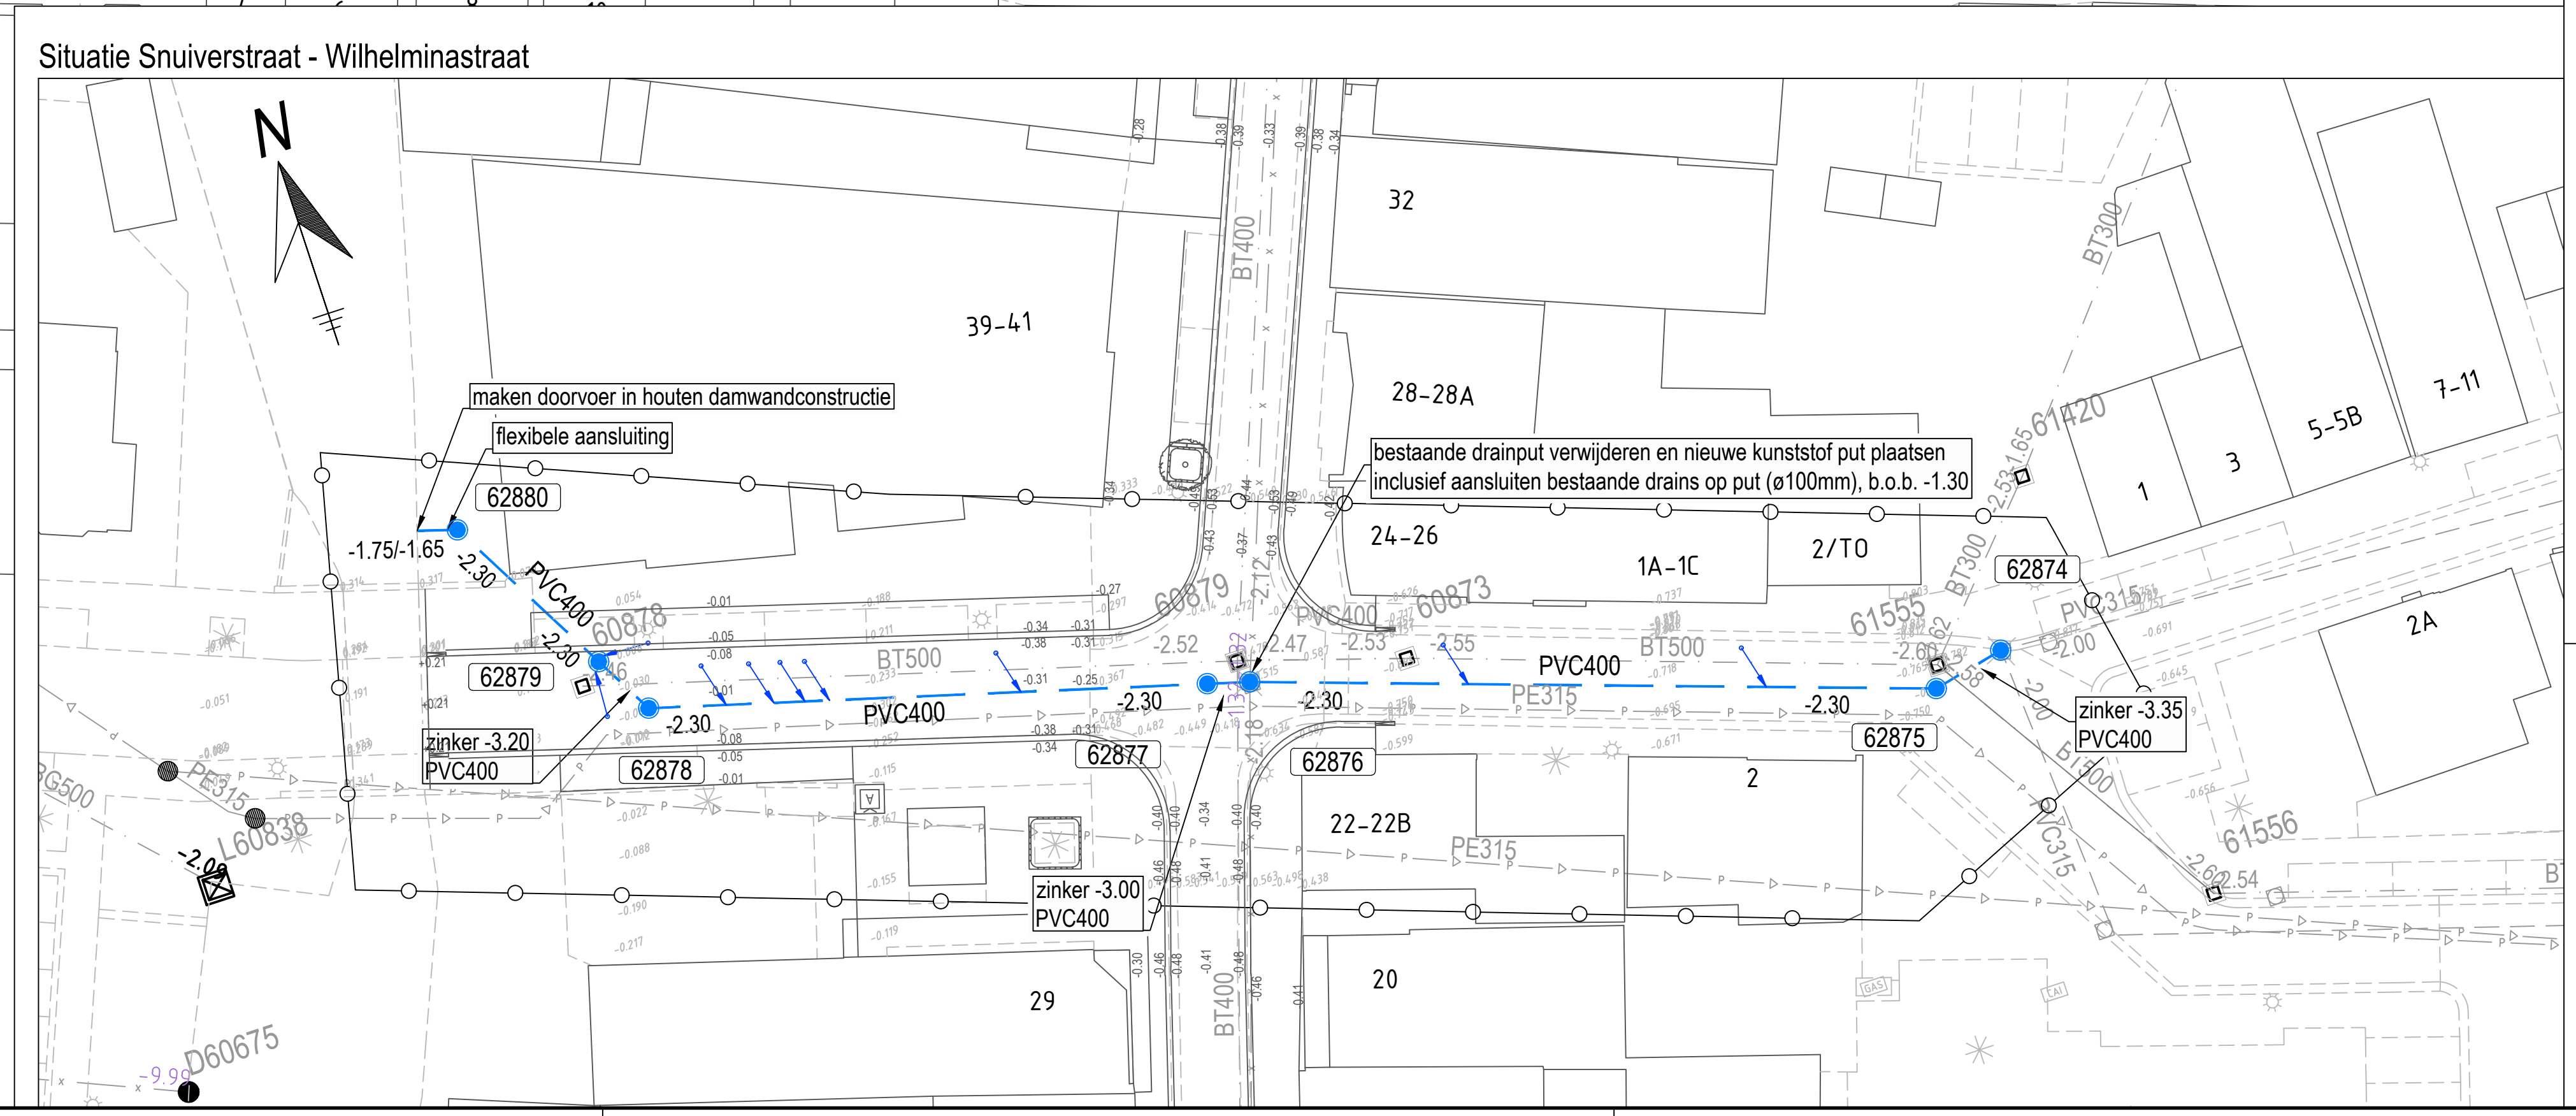


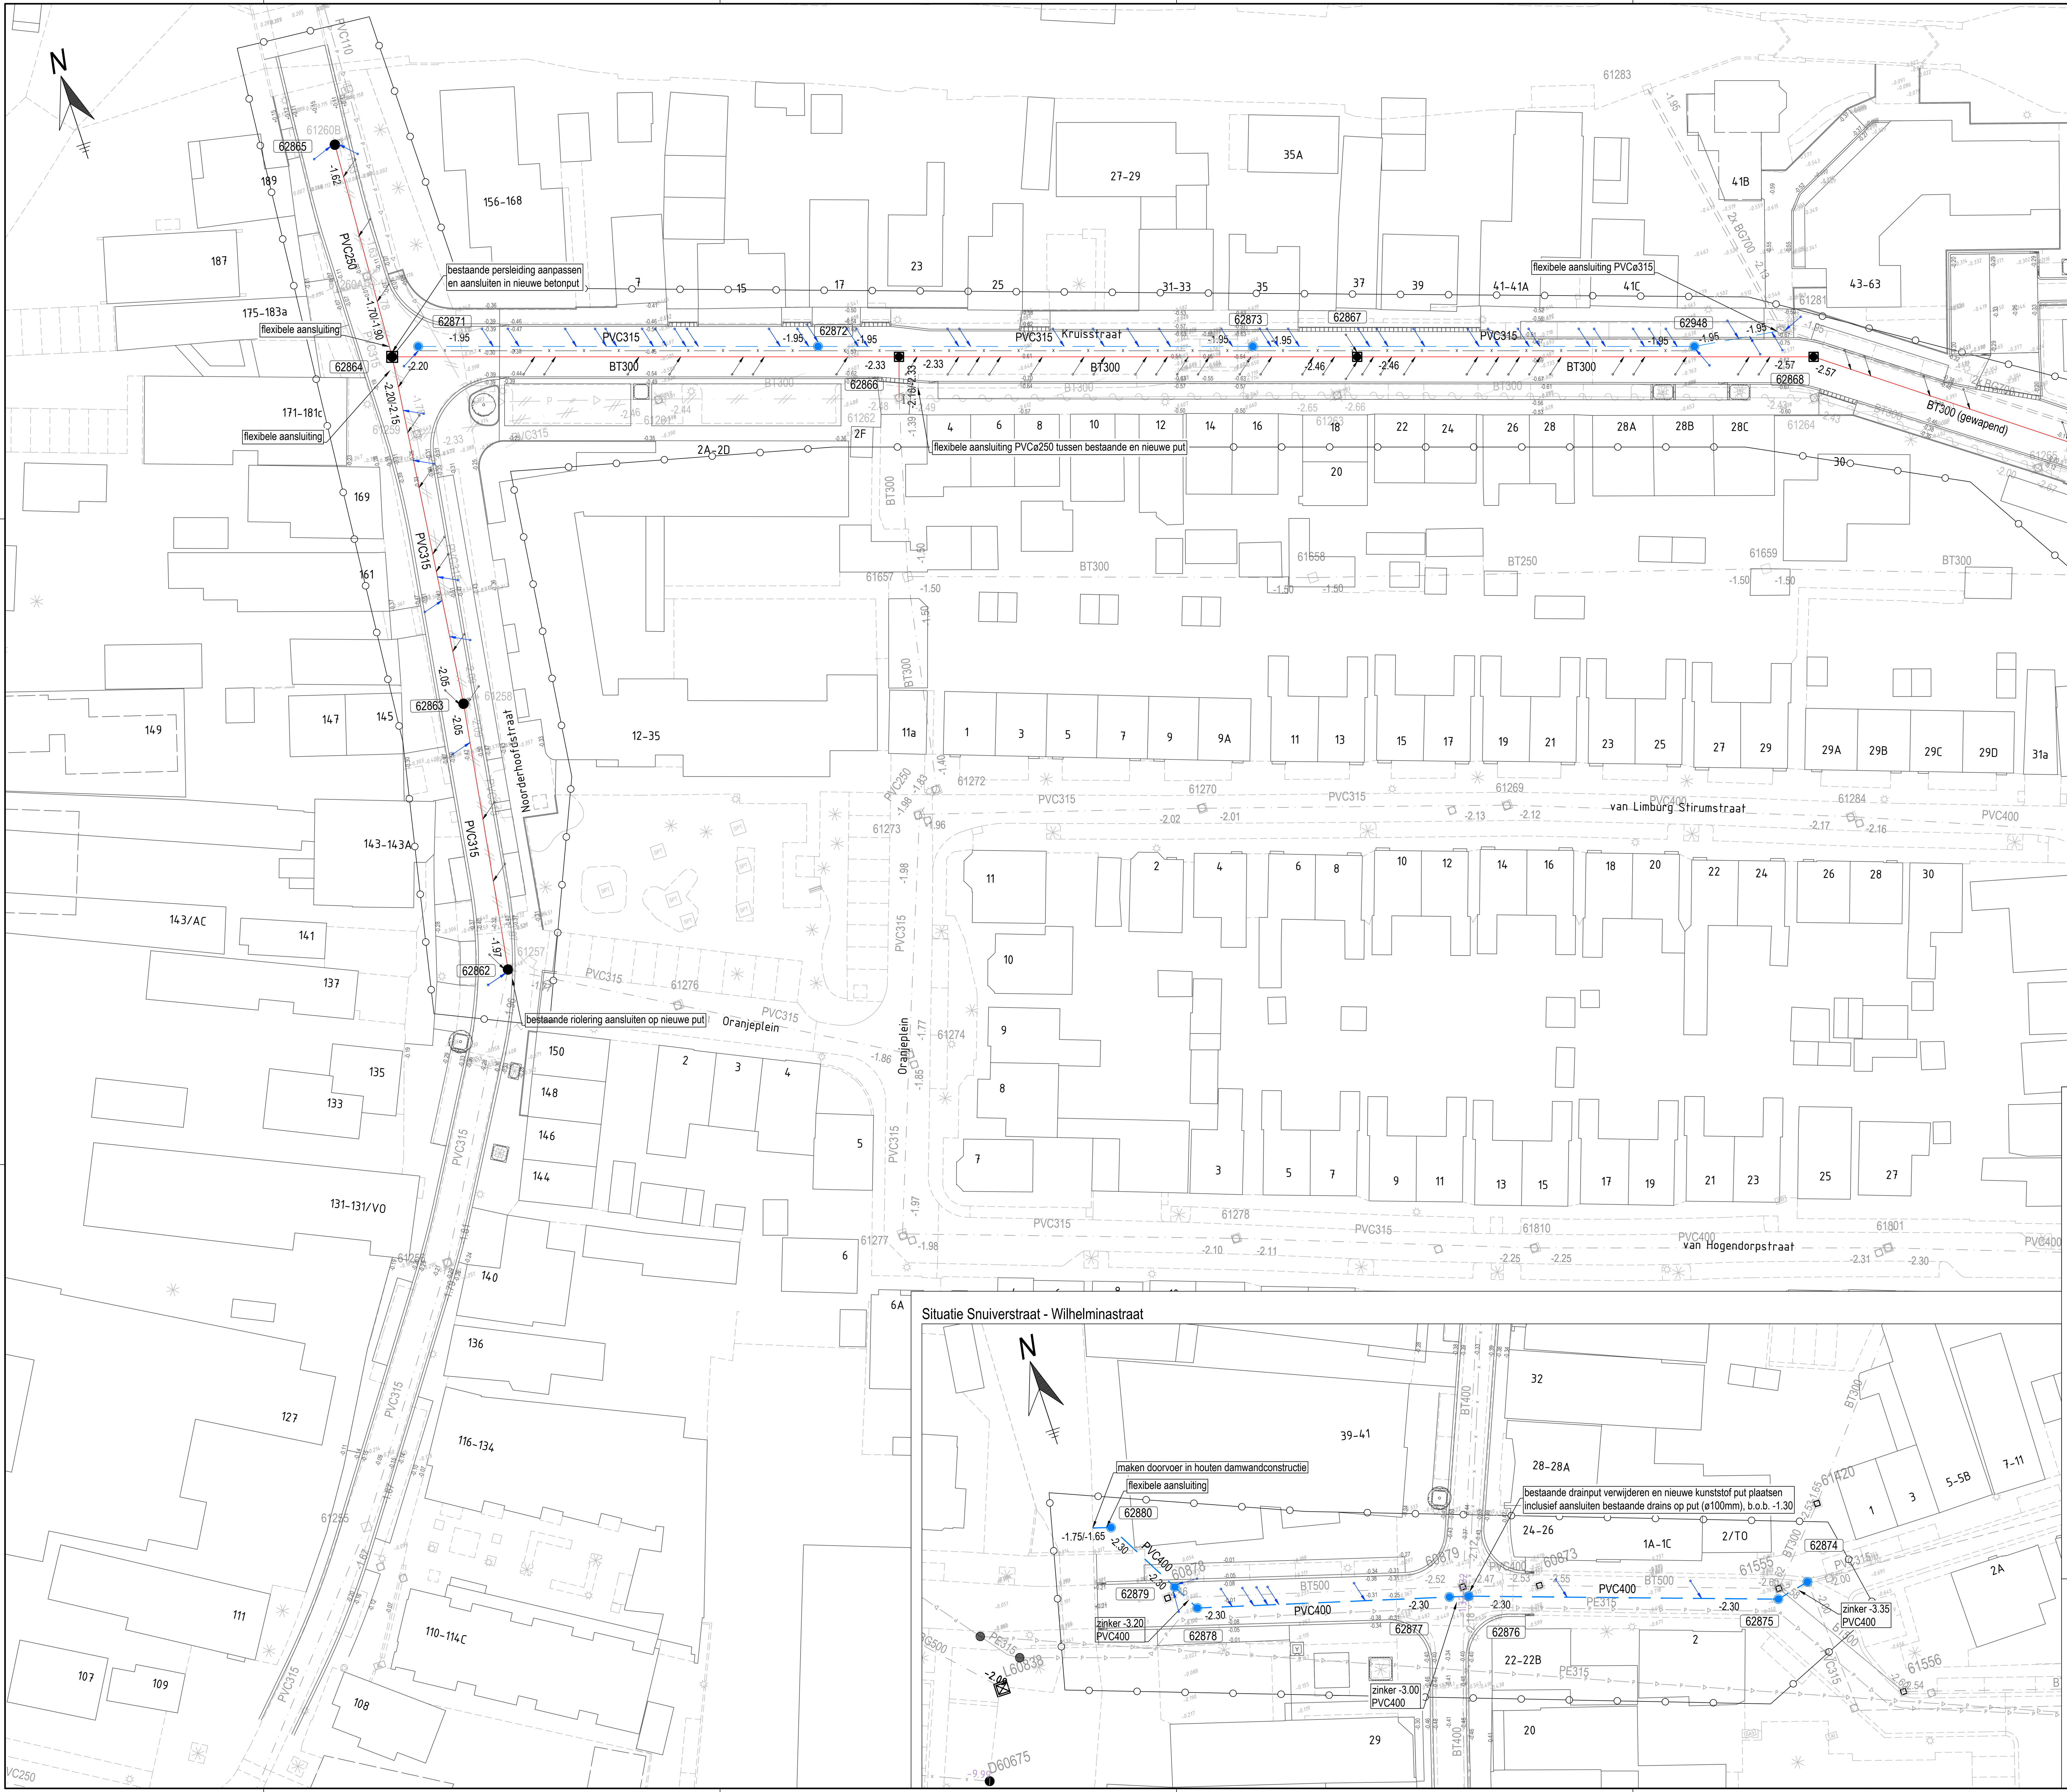

LEGENDA - RIOLERINGSWERKEN

- te leggen vulwaterloot met inspectieputten
- te leggen hemelwaterloot met inspectieputten
- te leggen persloot
- te leggen drainage 150 mm inwendig b.o.b. 15 cm. onder polderpel
- zinkerconstructie, zie detail
- inspectieput kunststof Ø80cm (HWA / DWA)
- inspectieput beton 80x80cm / 100x100cm (DWA)
- te maken inlaat DWA / HWA
- verwijderen inspectieput (eventueel gedeeltelijk ijm volschuren)
- aan te brengen schildmuur
- bestaand vulwaterloot inclusief inspectieputten; b.o.b. in m.t.o.v. N.A.P.
- bestaand regenwaterloot inclusief inspectieputten; b.o.b. in m.t.o.v. N.A.P.
- bestaand persloot; b.o.b. in m.t.o.v. N.A.P.
- bestaande drainage inclusief inspectieputten
- te verwijderen vulwaterloot inclusief inspectieputten; b.o.b. in m.t.o.v. N.A.P.
- te verwijderen persloot; b.o.b. in m.t.o.v. N.A.P.
- vol te schuren hemel-vulwaterloot; b.o.b. in m.t.o.v. N.A.P.
- werkgrans rioelwerkzaamheden

WIZJG	DATUM	OMSCHRIJVING	TEKENAAR
WIZJG	DATUM	OMSCHRIJVING	TEKENAAR

PROJECT	TEKENAAR	STATUS
Heinriching Noordervaandijk eo	J. Mors	BESTEK
ONDERWERP	PROJECTNUMMER	REKST
Nieuwe c.q. aan te brengen riolering	101533	1-2023

TEKENINGNUMMER	WIZJG	BLAD	GENERATE DATED
VIEWA8385	WIZJG	3 VAN 5	03-04-2023
DATUM	SCHAAL	FORMAAT	GENEERD
03-04-2023	1:250	A0	03-04-2023

gemeente Zaanstad

ZNSTD

RIOLERINGSWERKEN
03-04-2023