


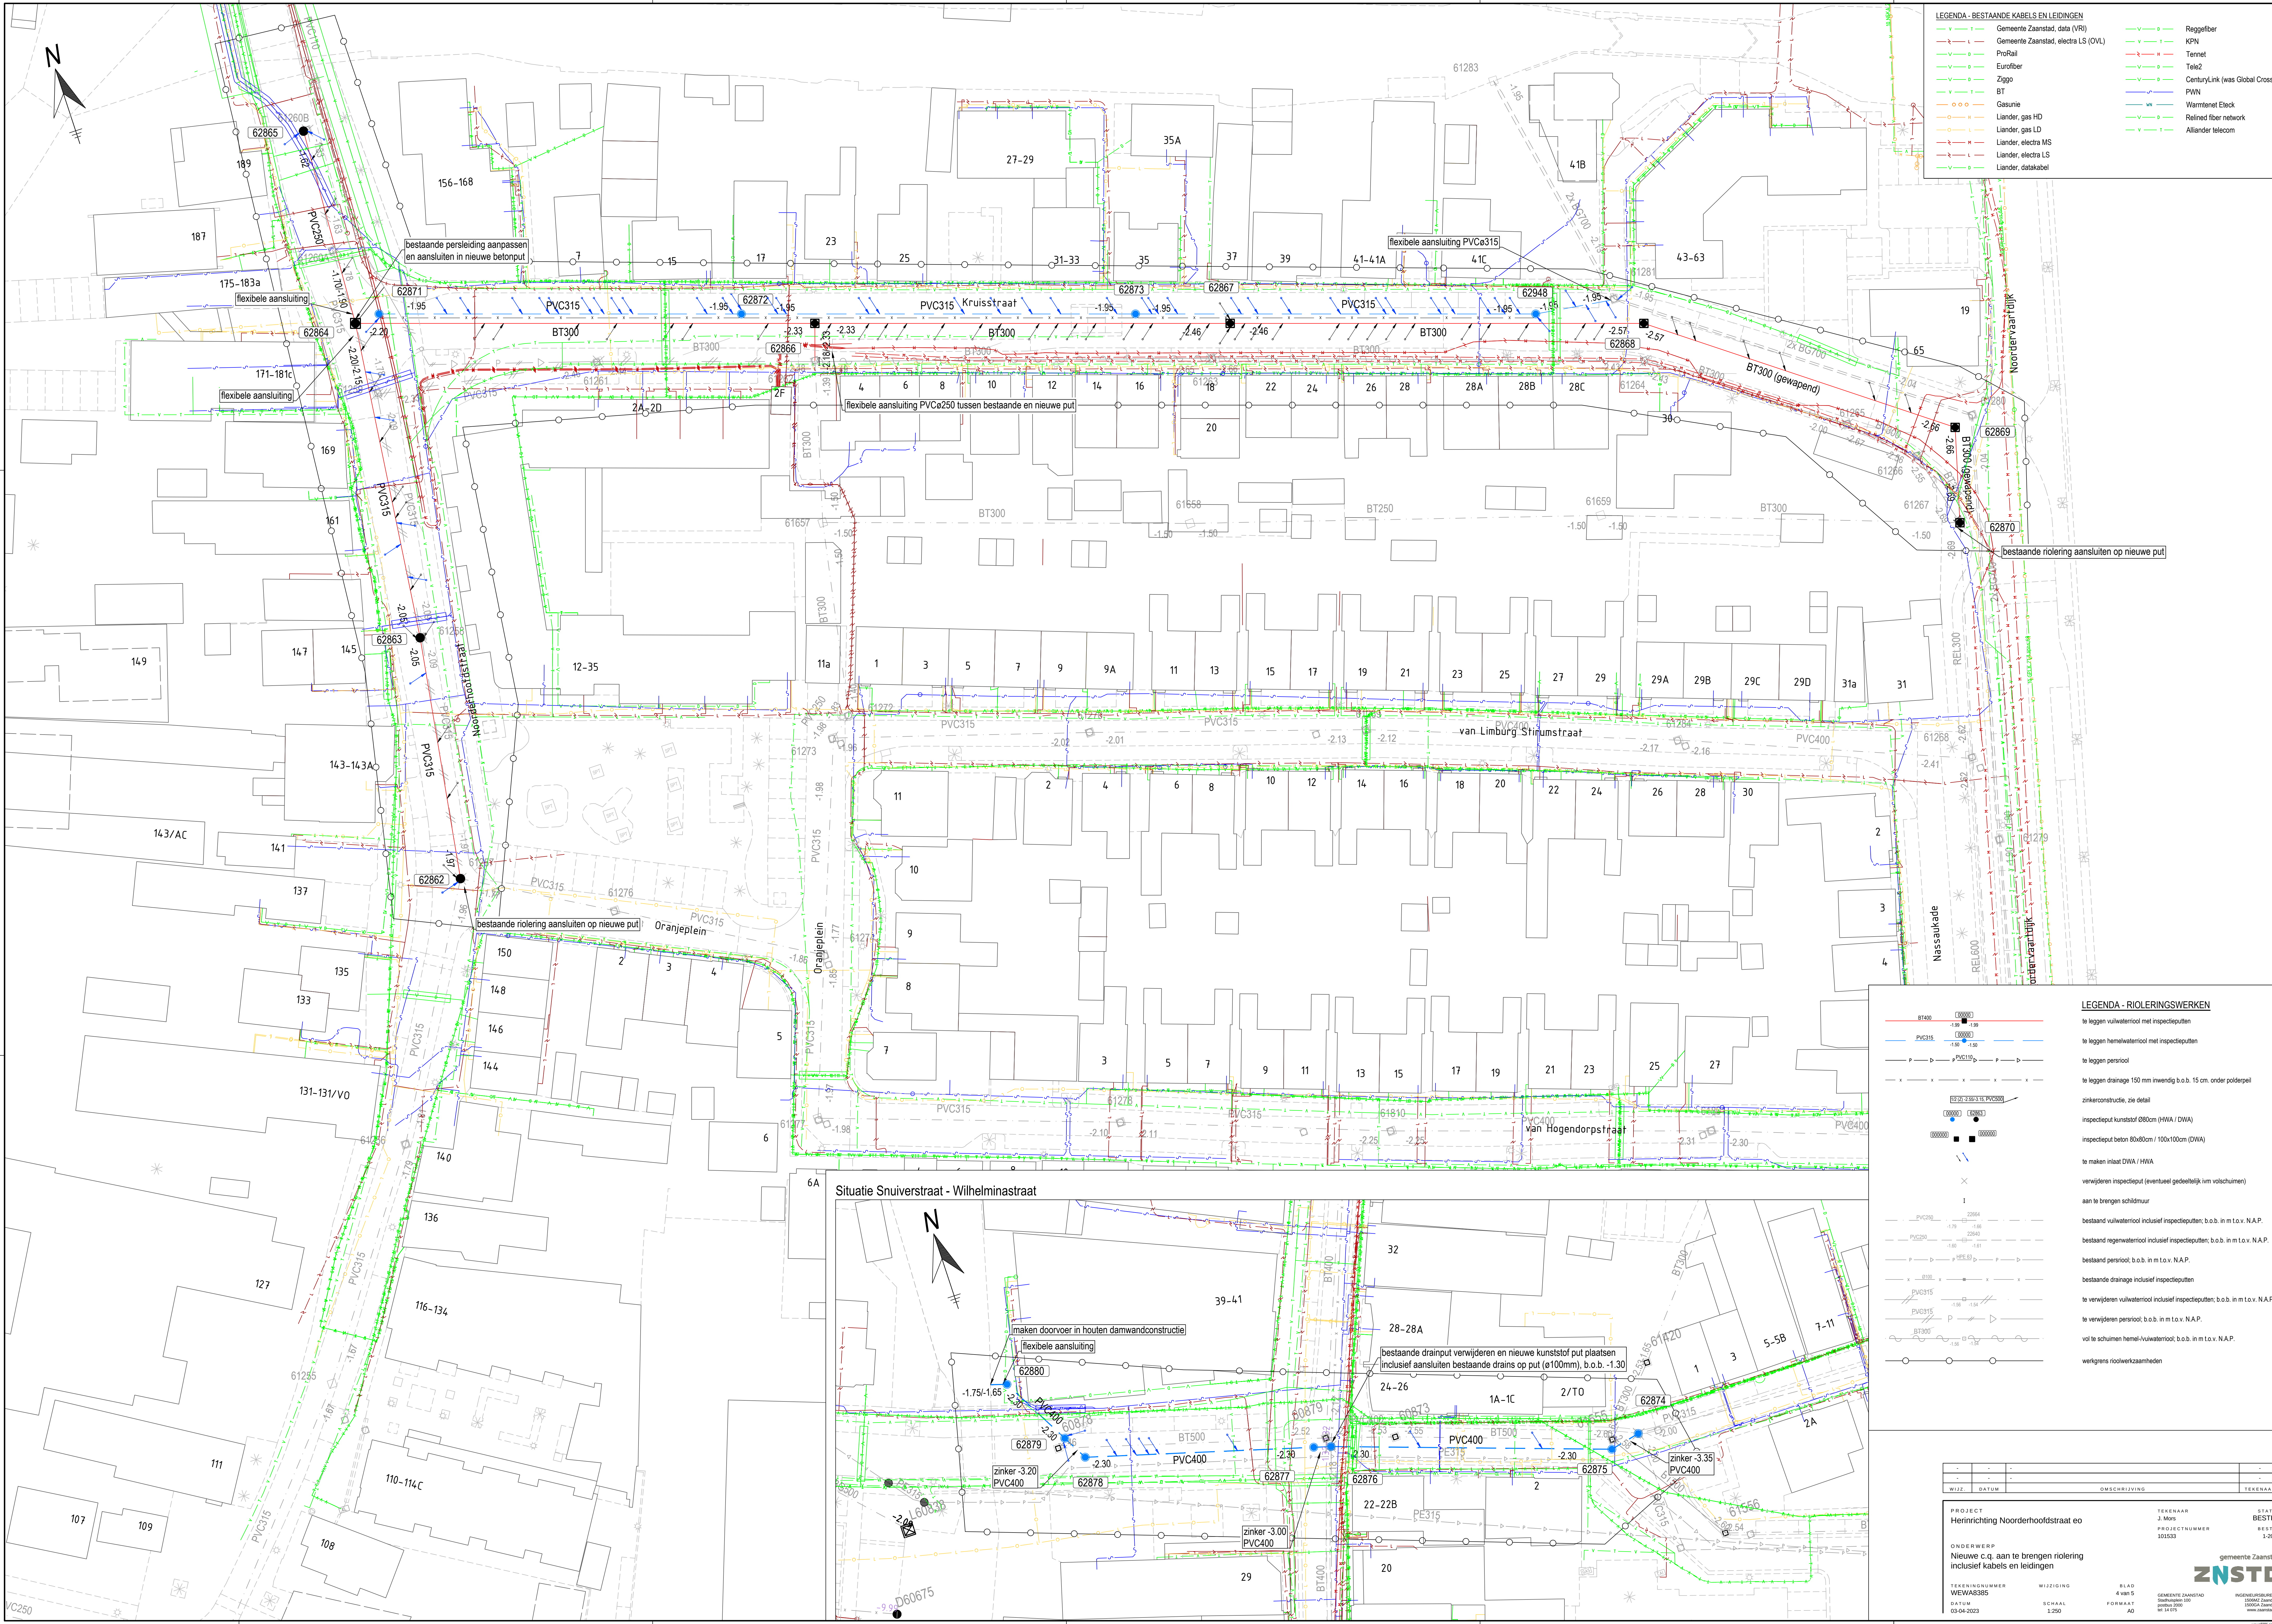

- LEGENDA - BESTAANDE KABELS EN LEIDINGEN
- Gemeente Zaanstad, data (VRI)
 - Gemeente Zaanstad, electra LS (OVL)
 - ProRail
 - Eurofiber
 - Ziggo
 - BT
 - Gesunie
 - Liander, gas HD
 - Liander, gas LD
 - Liander, electra MS
 - Liander, electra LS
 - Liander, datakabel
 - Reggelfiber
 - KPN
 - Tennet
 - Tele2
 - CenturyLink (was Global Crossing)
 - PWN
 - Warmnet Electec
 - Reinforced fiber network
 - Alliander telecom

- LEGENDA - RIOLERINGSWERKEN
- te leggen vuilwaterloot met inspectieputten
 - te leggen hemelwaterloot met inspectieputten
 - te leggen persiool
 - te leggen drainage 150 mm inwendig b.o.b. 15 cm. onder polsdepijl
 - zinkerconstructie, zie detail
 - inspectieput kunststof Ø80cm (HWA / DWA)
 - inspectieput beton 80x80cm / 100x100cm (DWA)
 - te maken inlaat DWA / HWA
 - verwijderen inspectieput (eventueel gedeeltelijk ijm volschuimen)
 - aan te brengen schildmuur
 - bestaand vuilwaterloot inclusief inspectieputten; b.o.b. in m.t.o.v. N.A.P.
 - bestaand regenwaterloot inclusief inspectieputten; b.o.b. in m.t.o.v. N.A.P.
 - bestaand persiool; b.o.b. in m.t.o.v. N.A.P.
 - bestaande drainage inclusief inspectieputten
 - te verwijderen vuilwaterloot inclusief inspectieputten; b.o.b. in m.t.o.v. N.A.P.
 - te verwijderen persiool; b.o.b. in m.t.o.v. N.A.P.
 - vol te schuimen hemel-vuilwaterloot; b.o.b. in m.t.o.v. N.A.P.
 - werkgrans rioolwerkzaamheden

Situatie Snuiverstraat - Wilhelminastraat

