




Principeprofiel A-A (Vlietsend thv nr. 5)

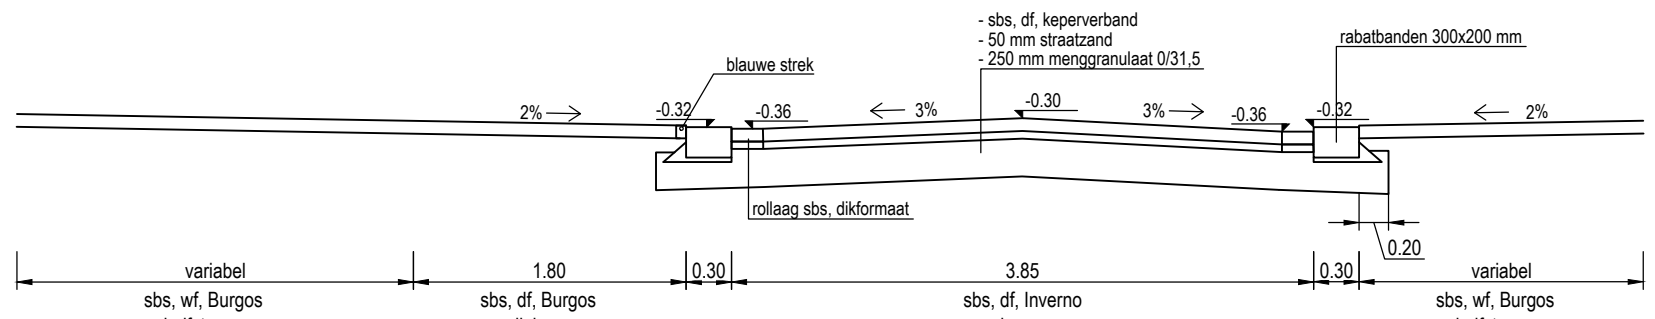


Principeprofiel B-B (Vlietsend thv nr. 52)

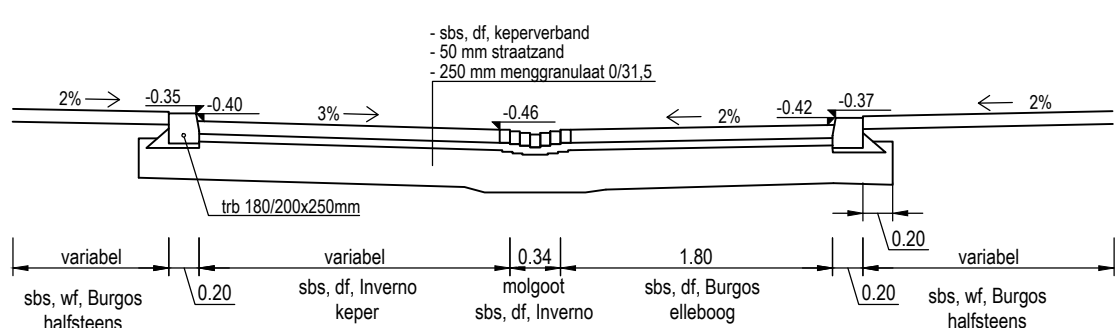


Principeprofiel C-C (Duinkerken)

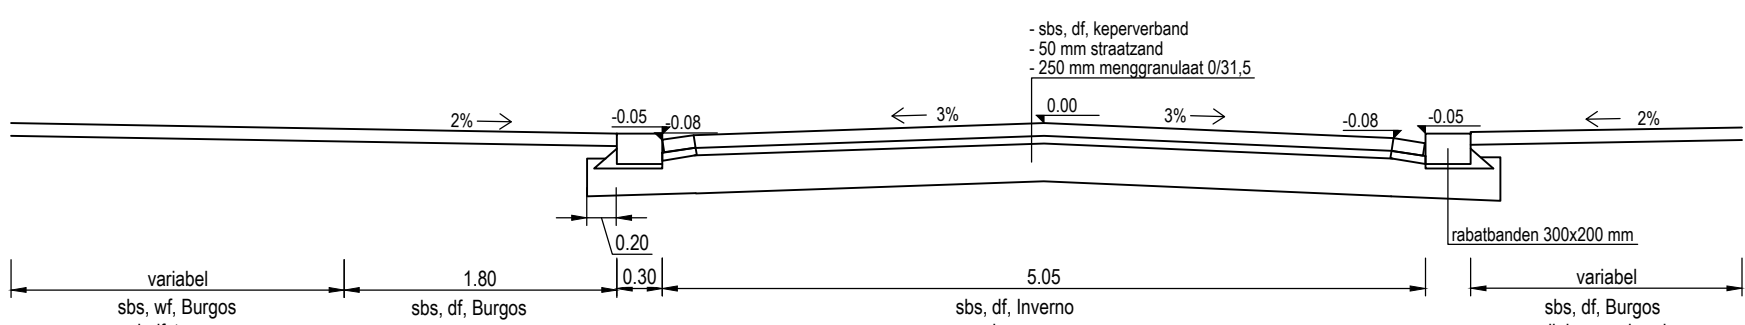


Principeprofiel D-D (Snuiverstraat)

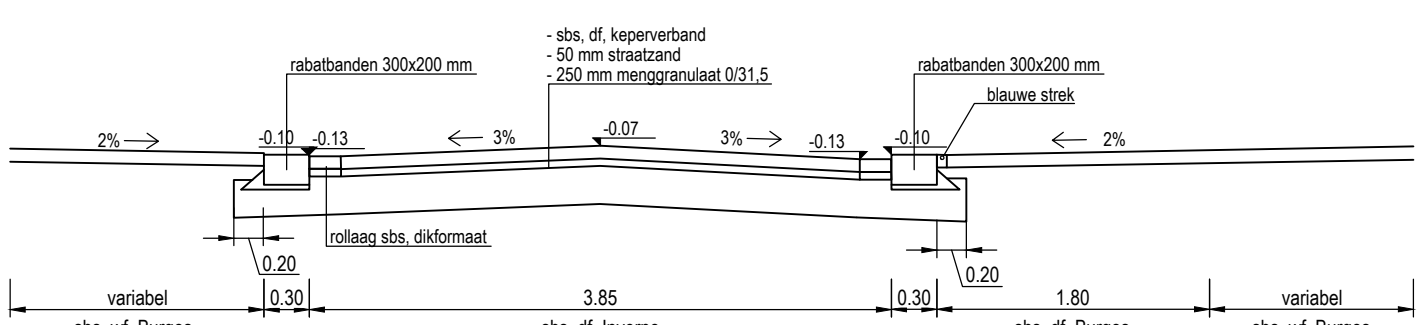


Principeprofiel E-E (Zuiderhoofdstraat thv nr. 60)

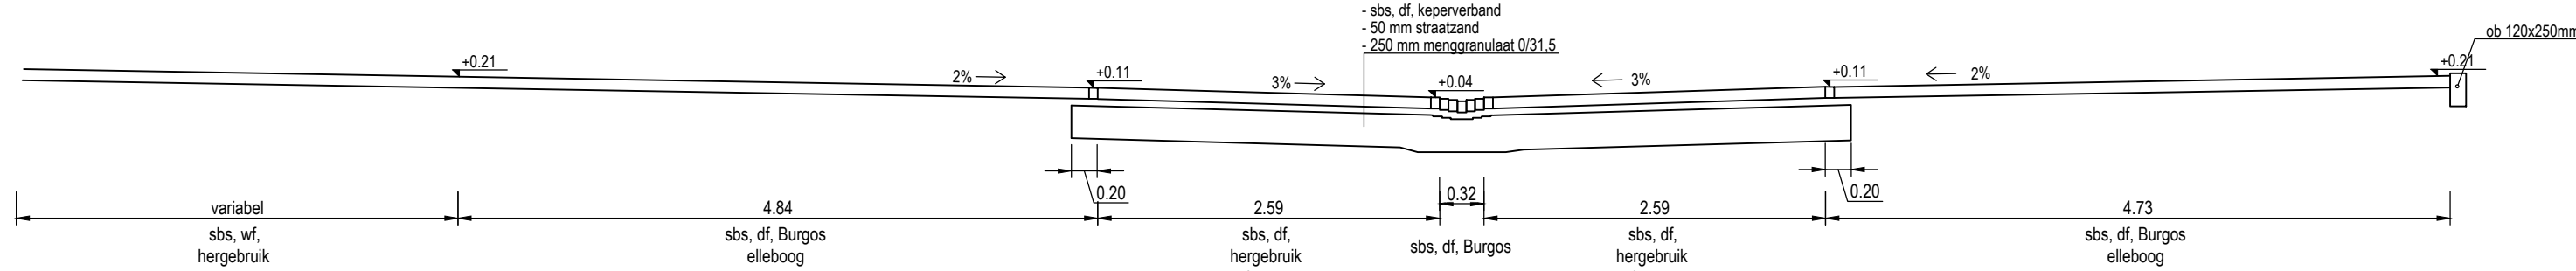


Principeprofiel F-F (parkeerterrein Kerklein)

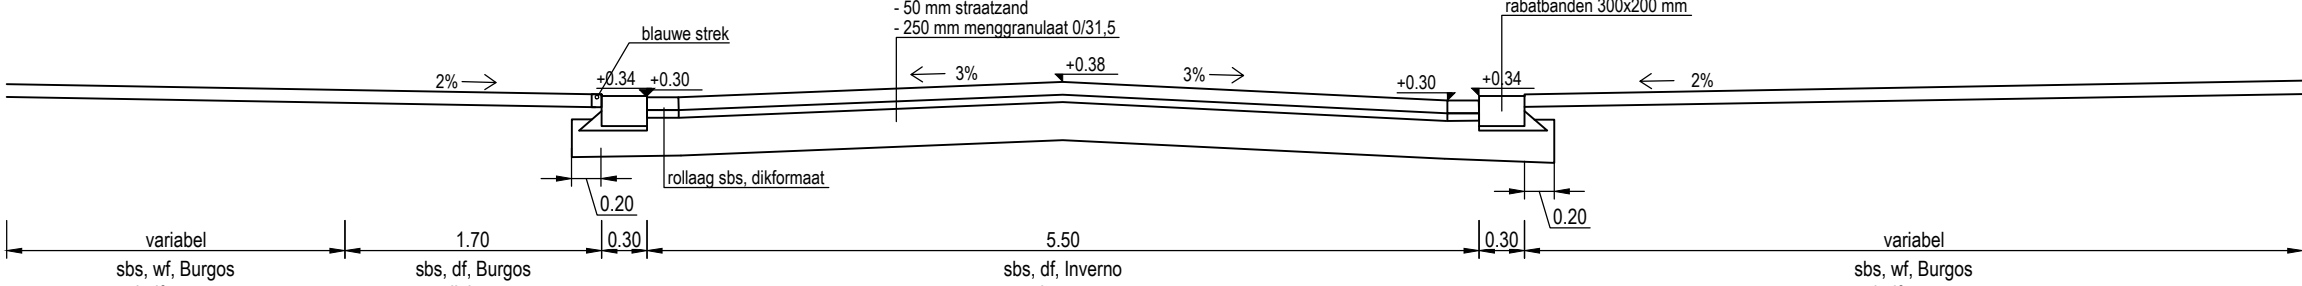


Principeprofiel G-G (Kerklein thv nr. 8)

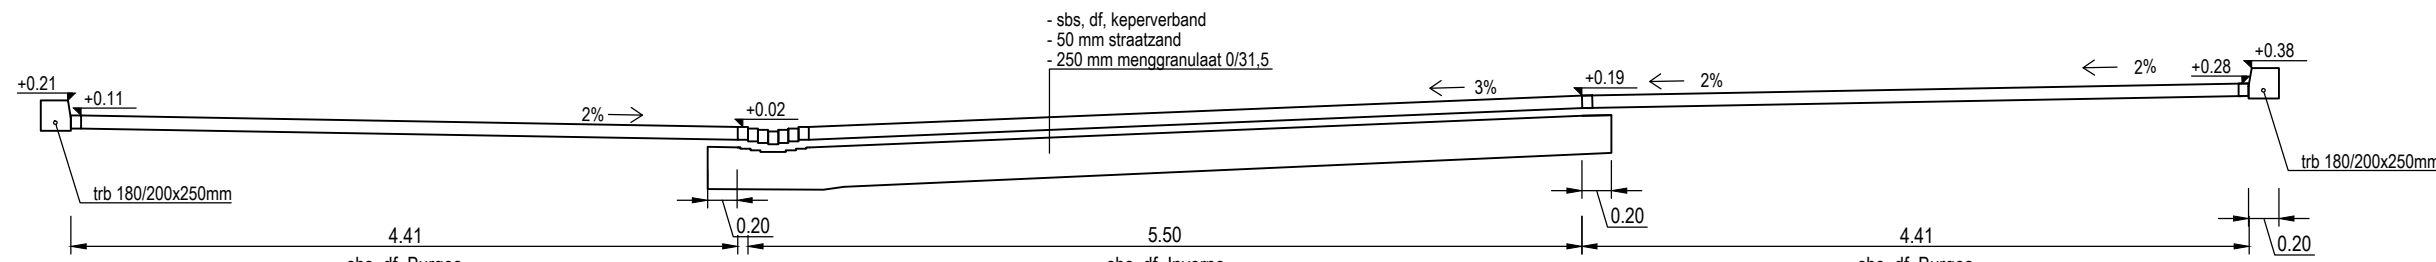


Principeprofiel H-H (parkeerterrein Noorderhoofdstraat)

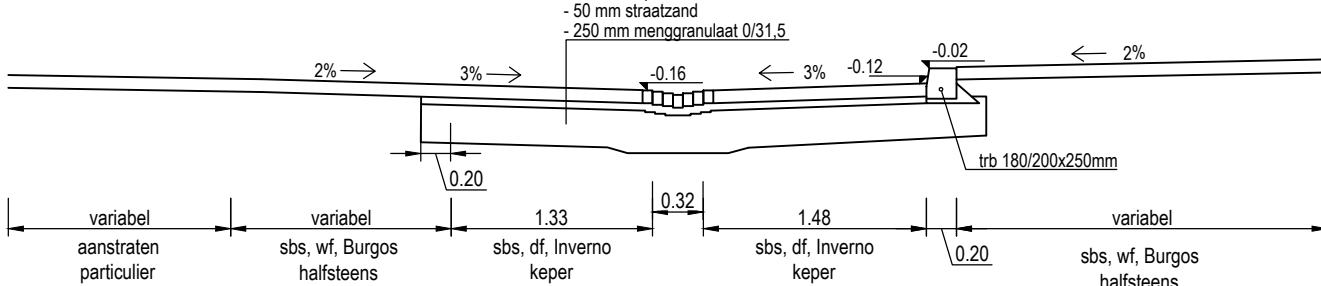


Principeprofiel I-I (zijstraat Noorderhoofdstraat 10)

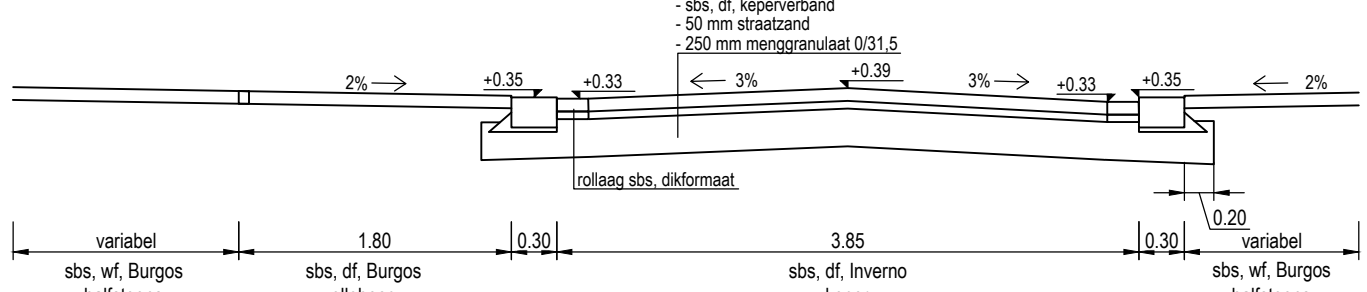


Principeprofiel J-J (Noorderhoofdstraat thv nr. 31)

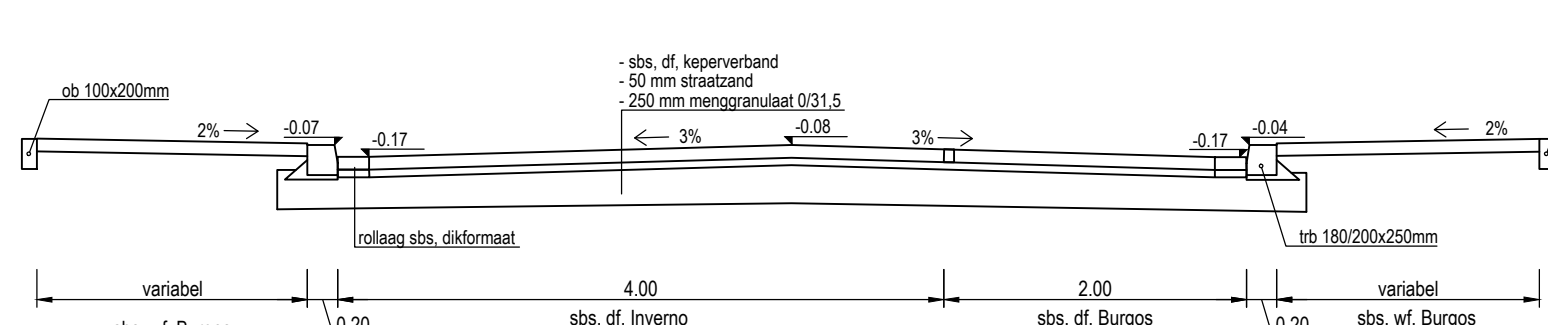


Principeprofiel K-K (Parklaan)

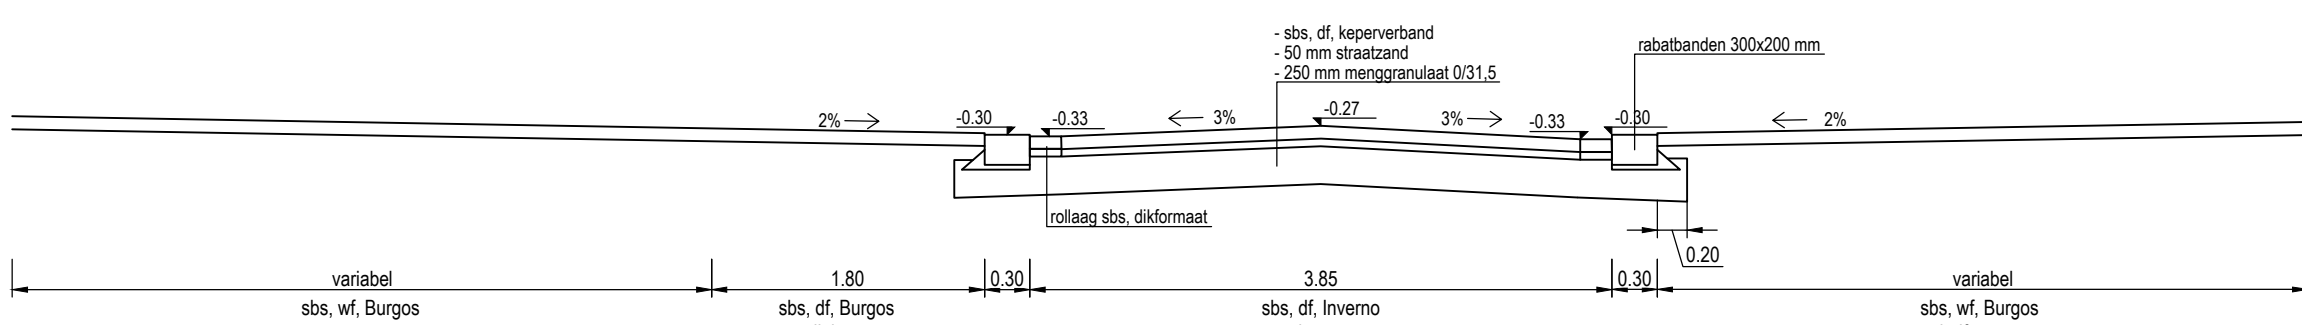







Principeprofiel L-L (Noorderhoofdstraat thv nr. 146)

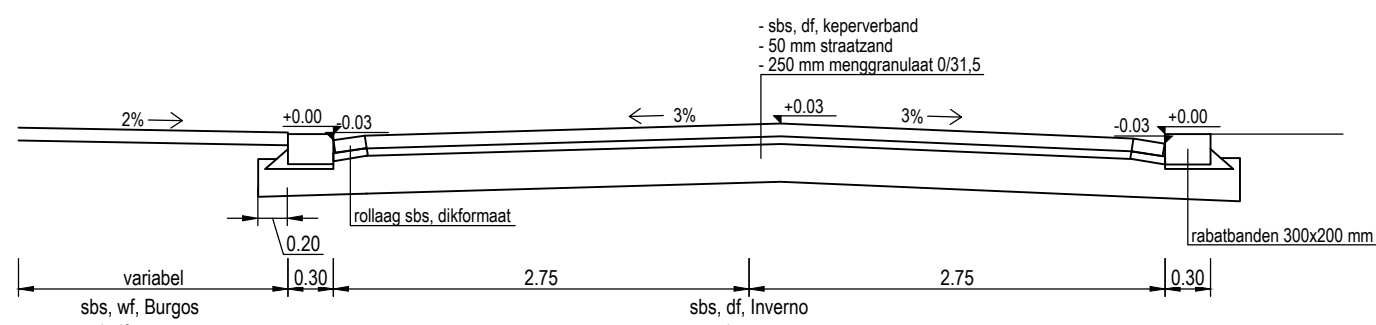

Principeprofiel M-M (Noorderhoofdstraat thv nr. 189)

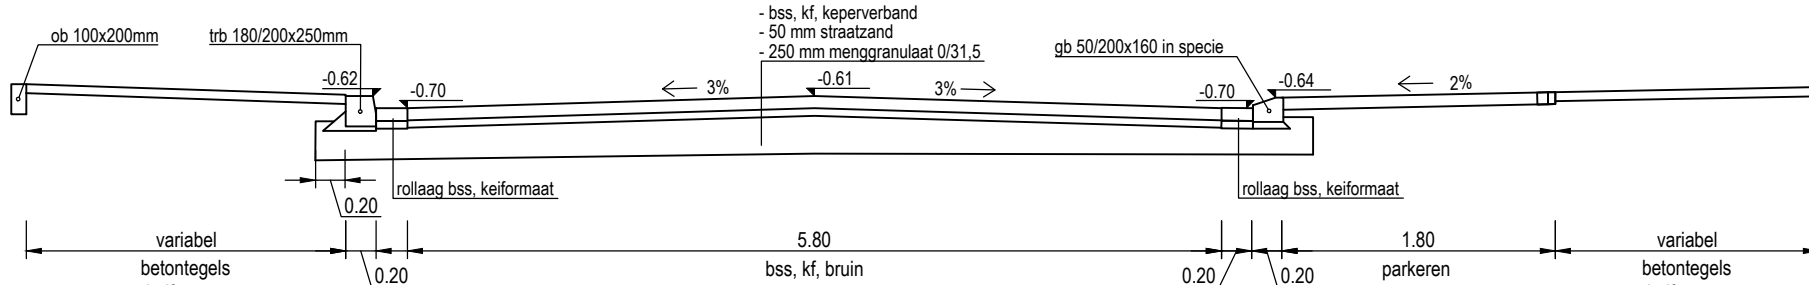

Principeprofiel N-N (Kruisstraat)

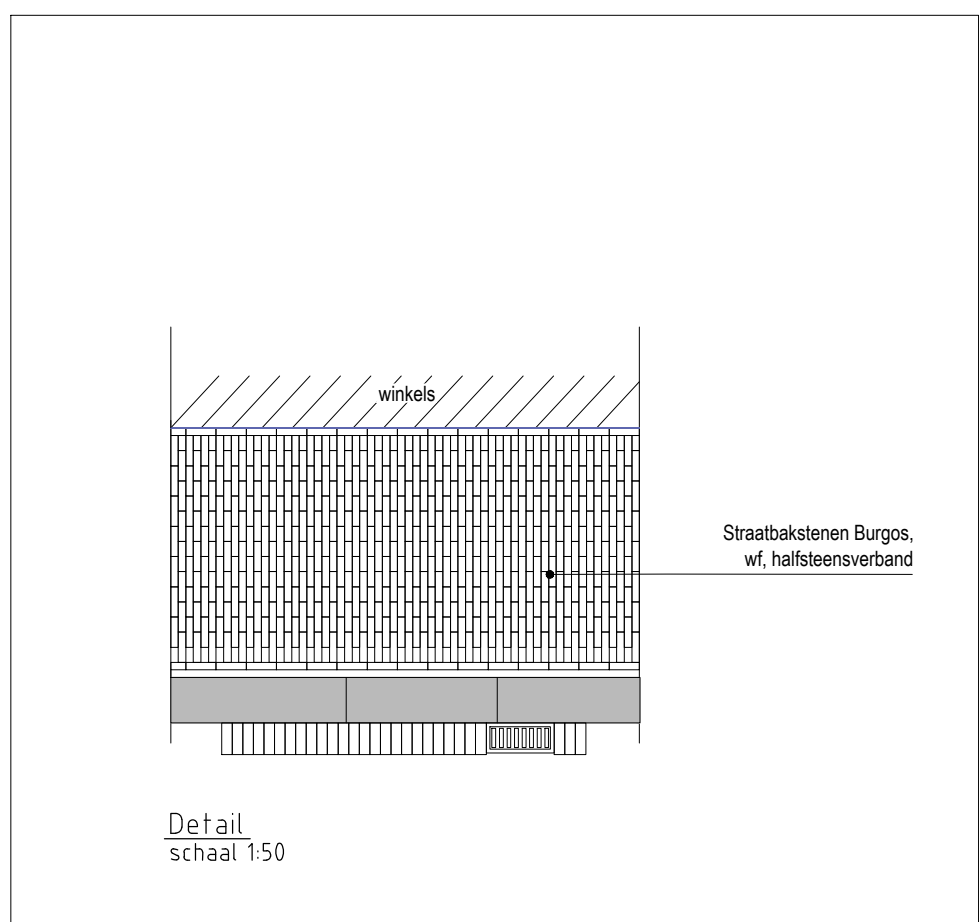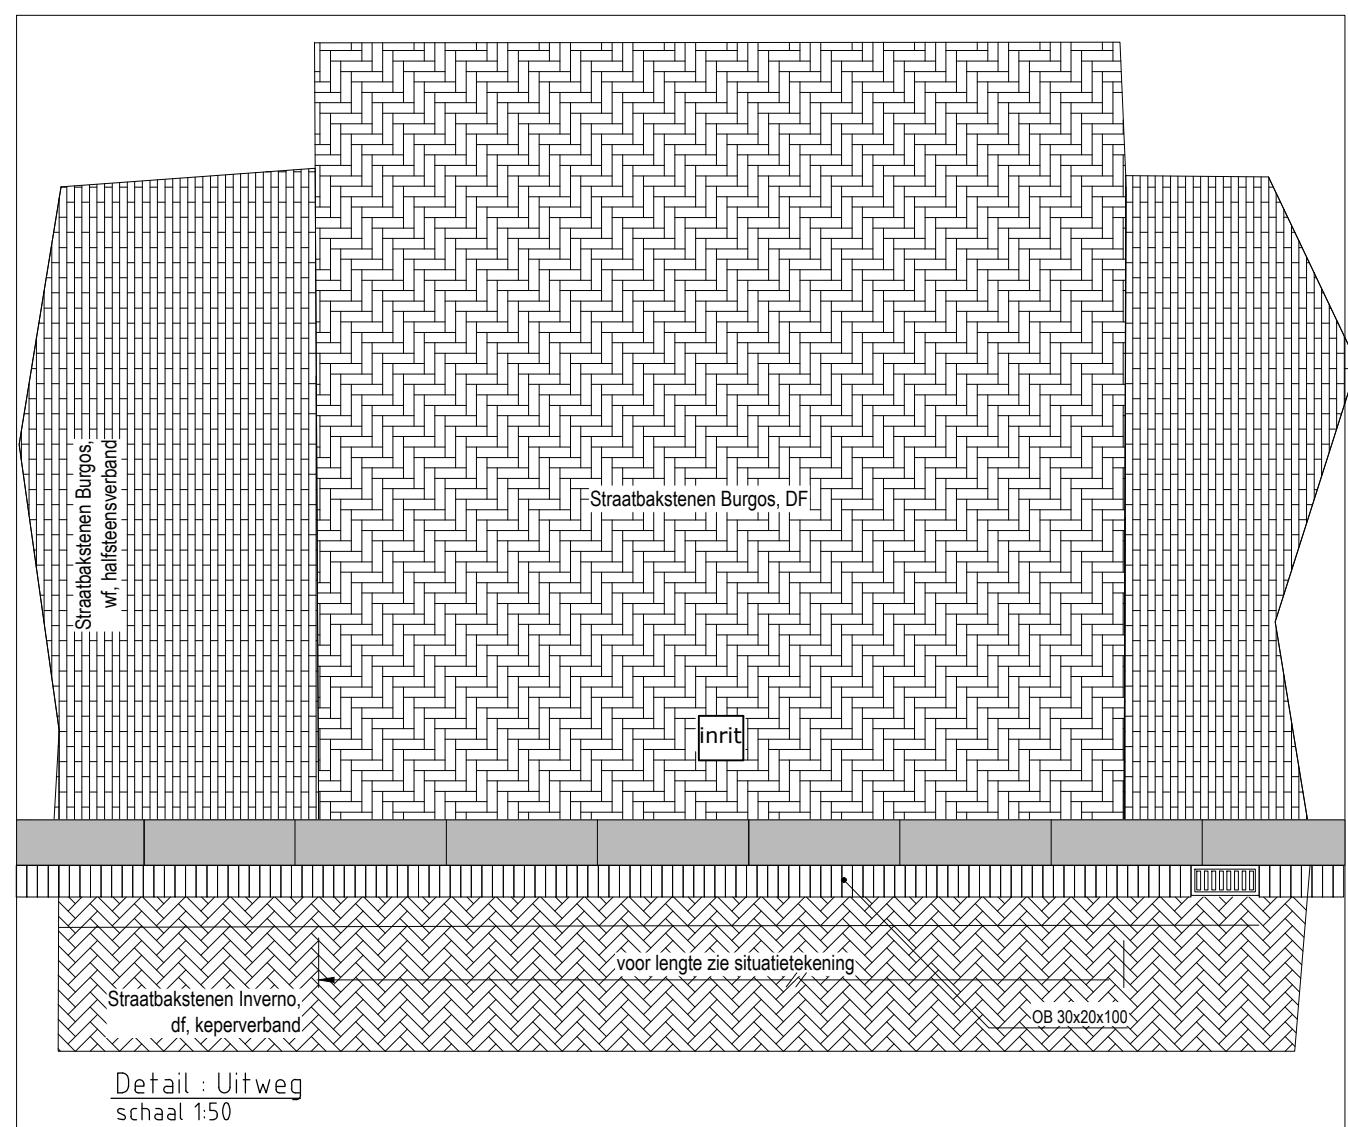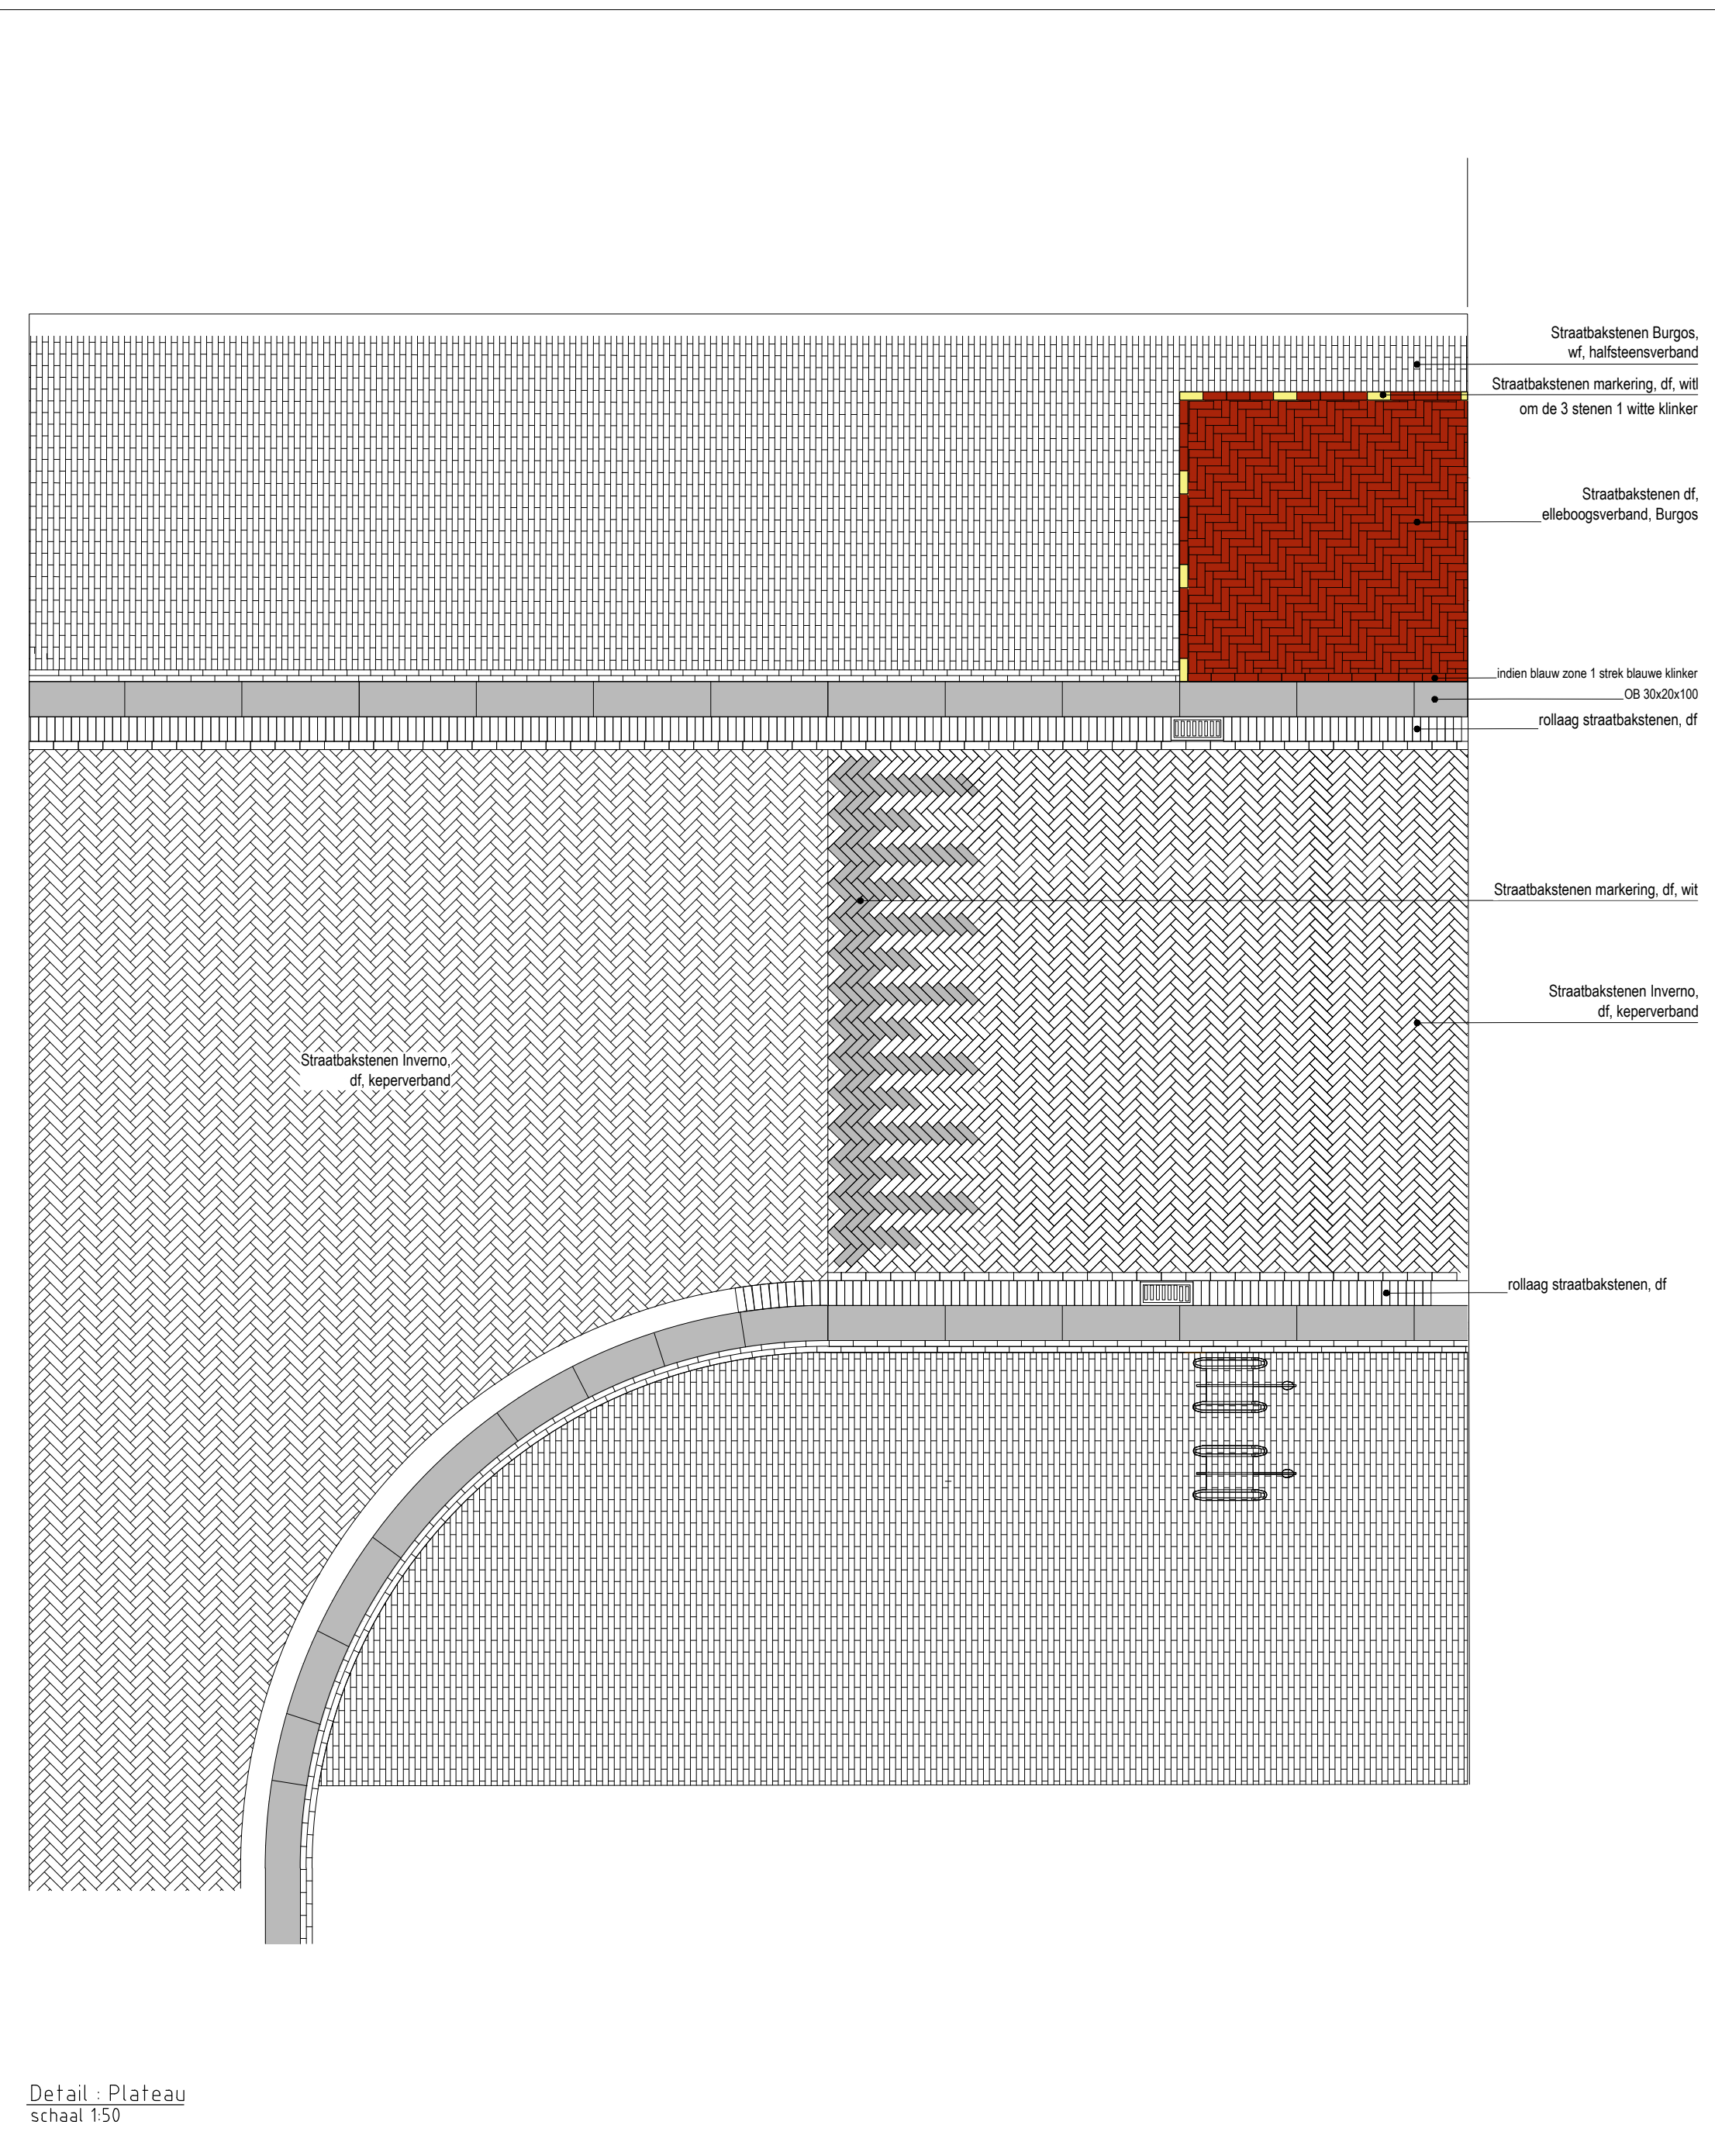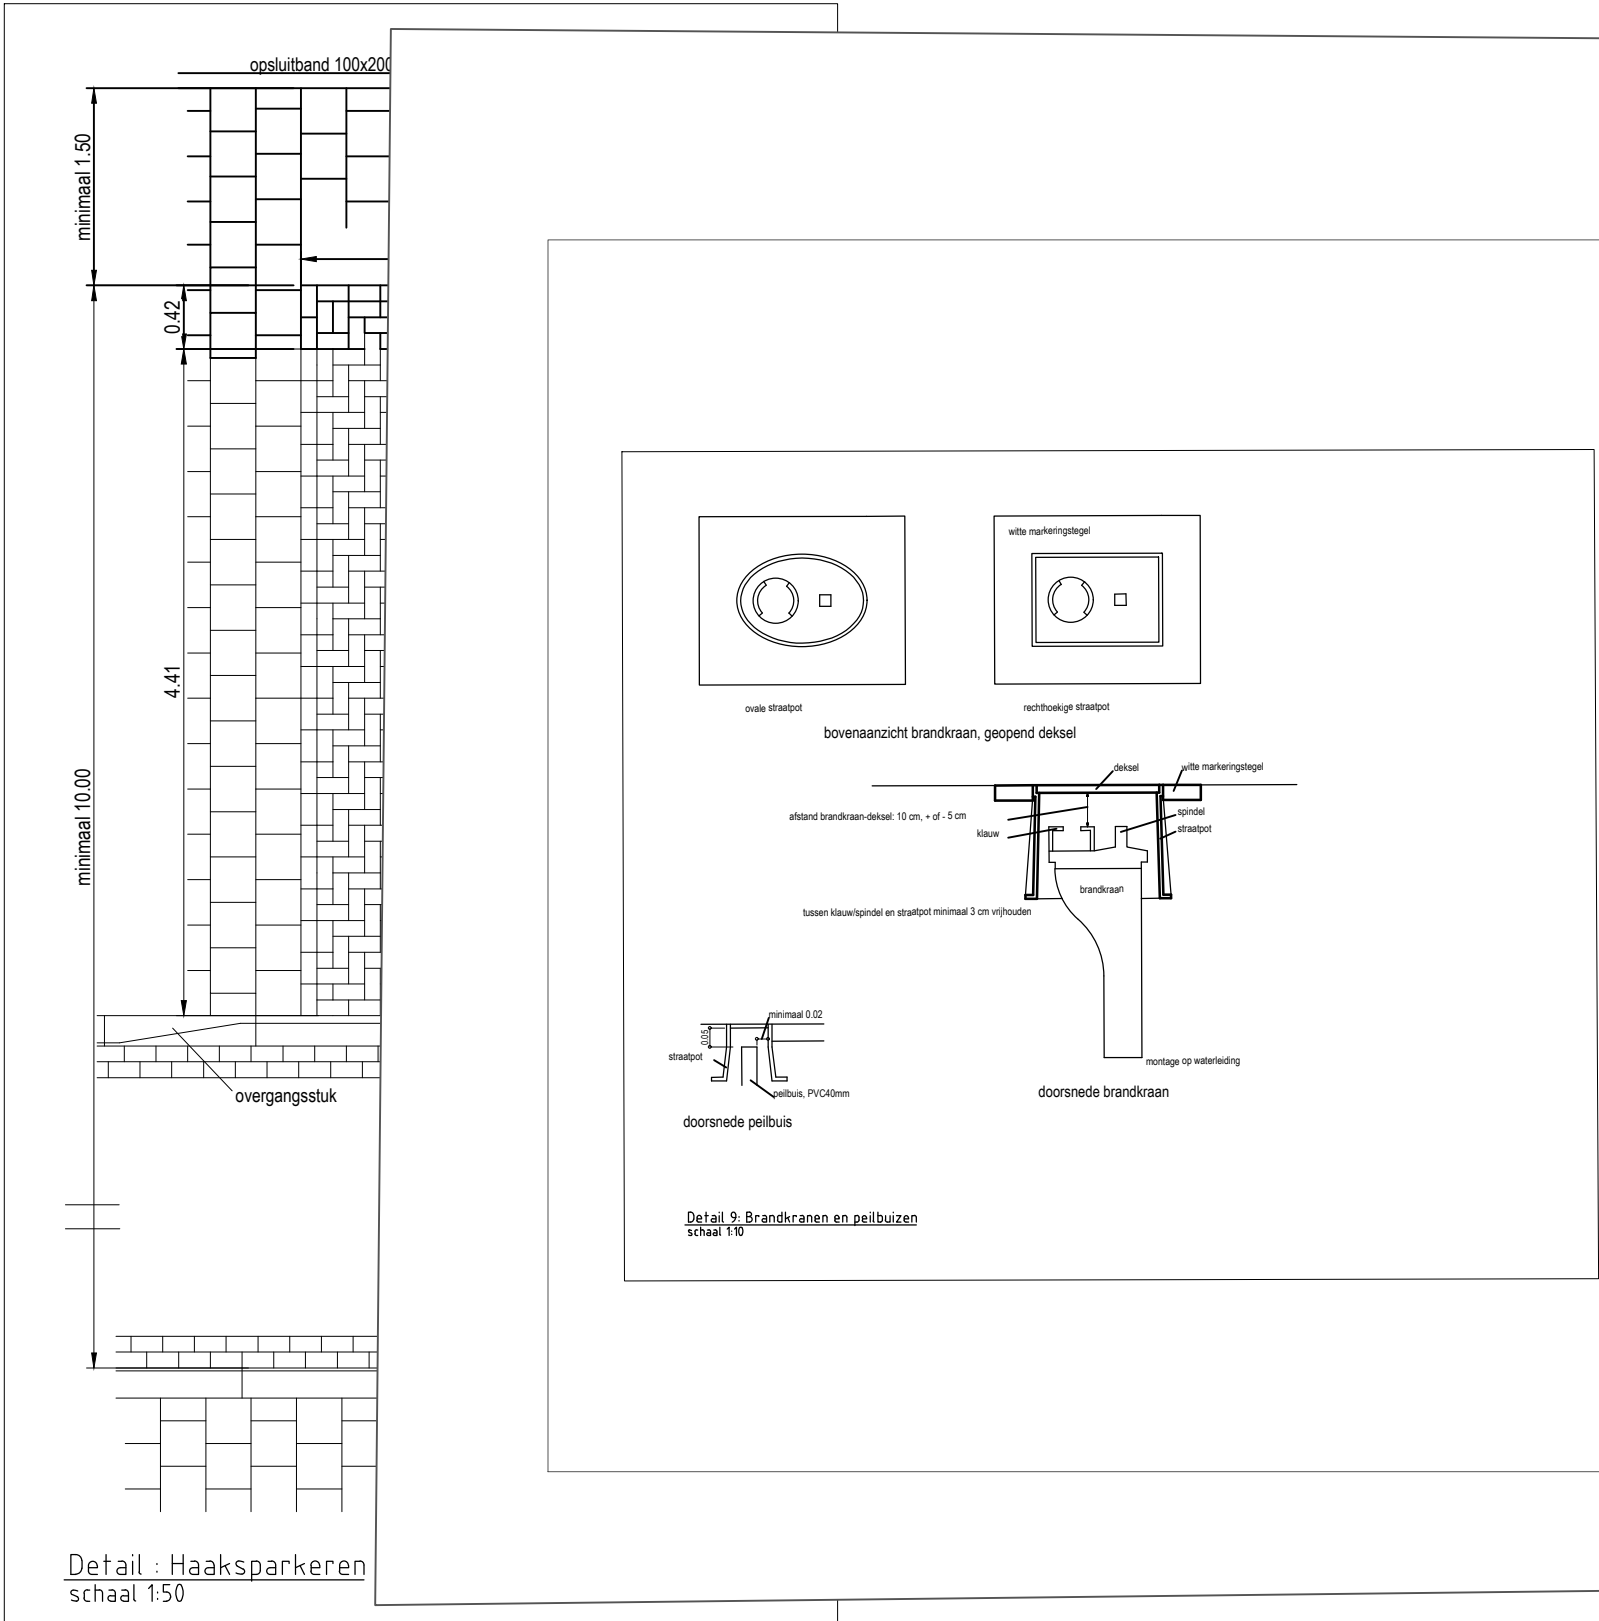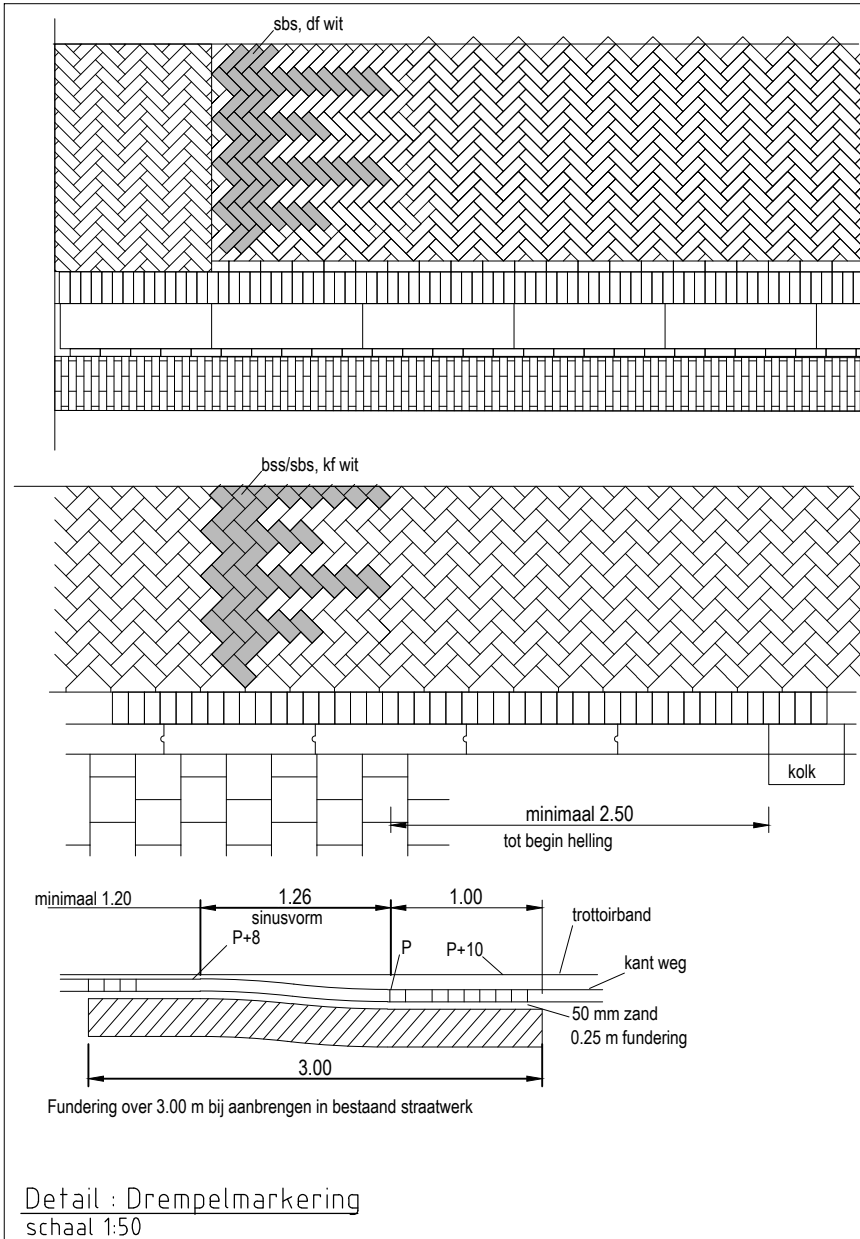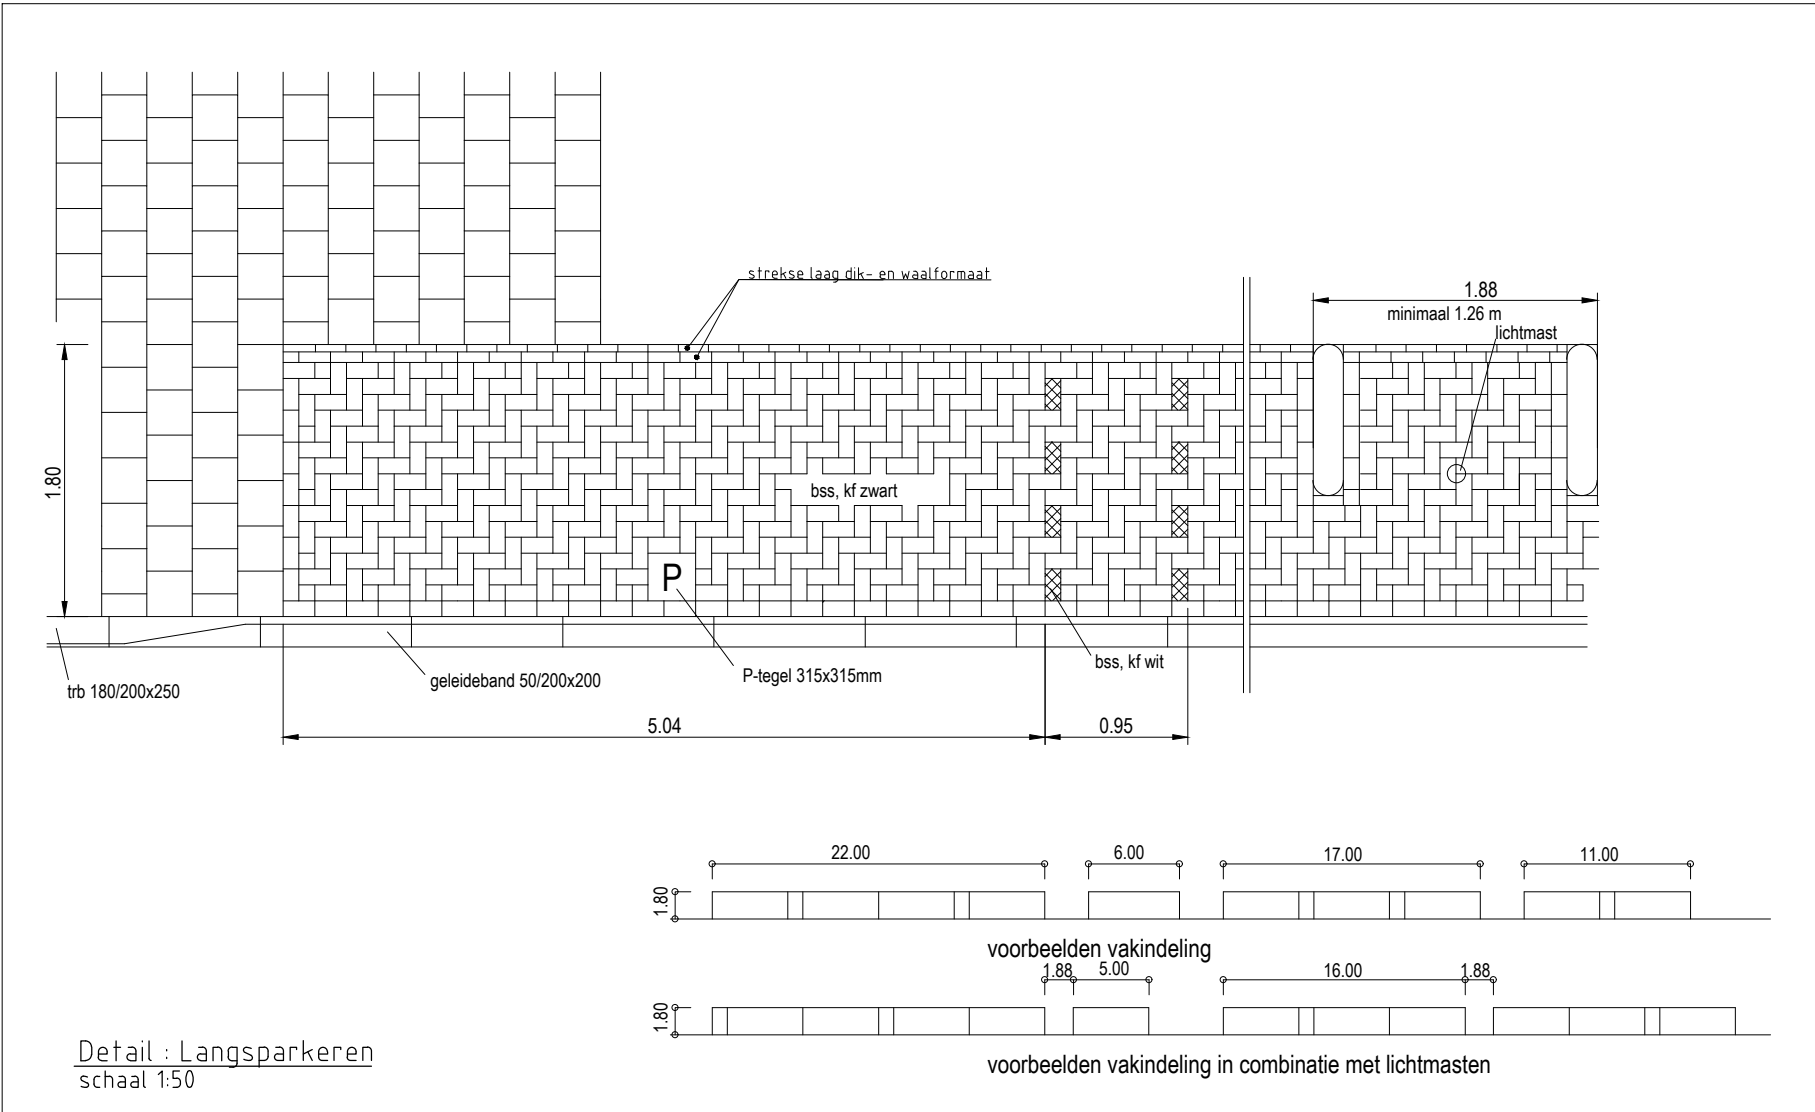

