


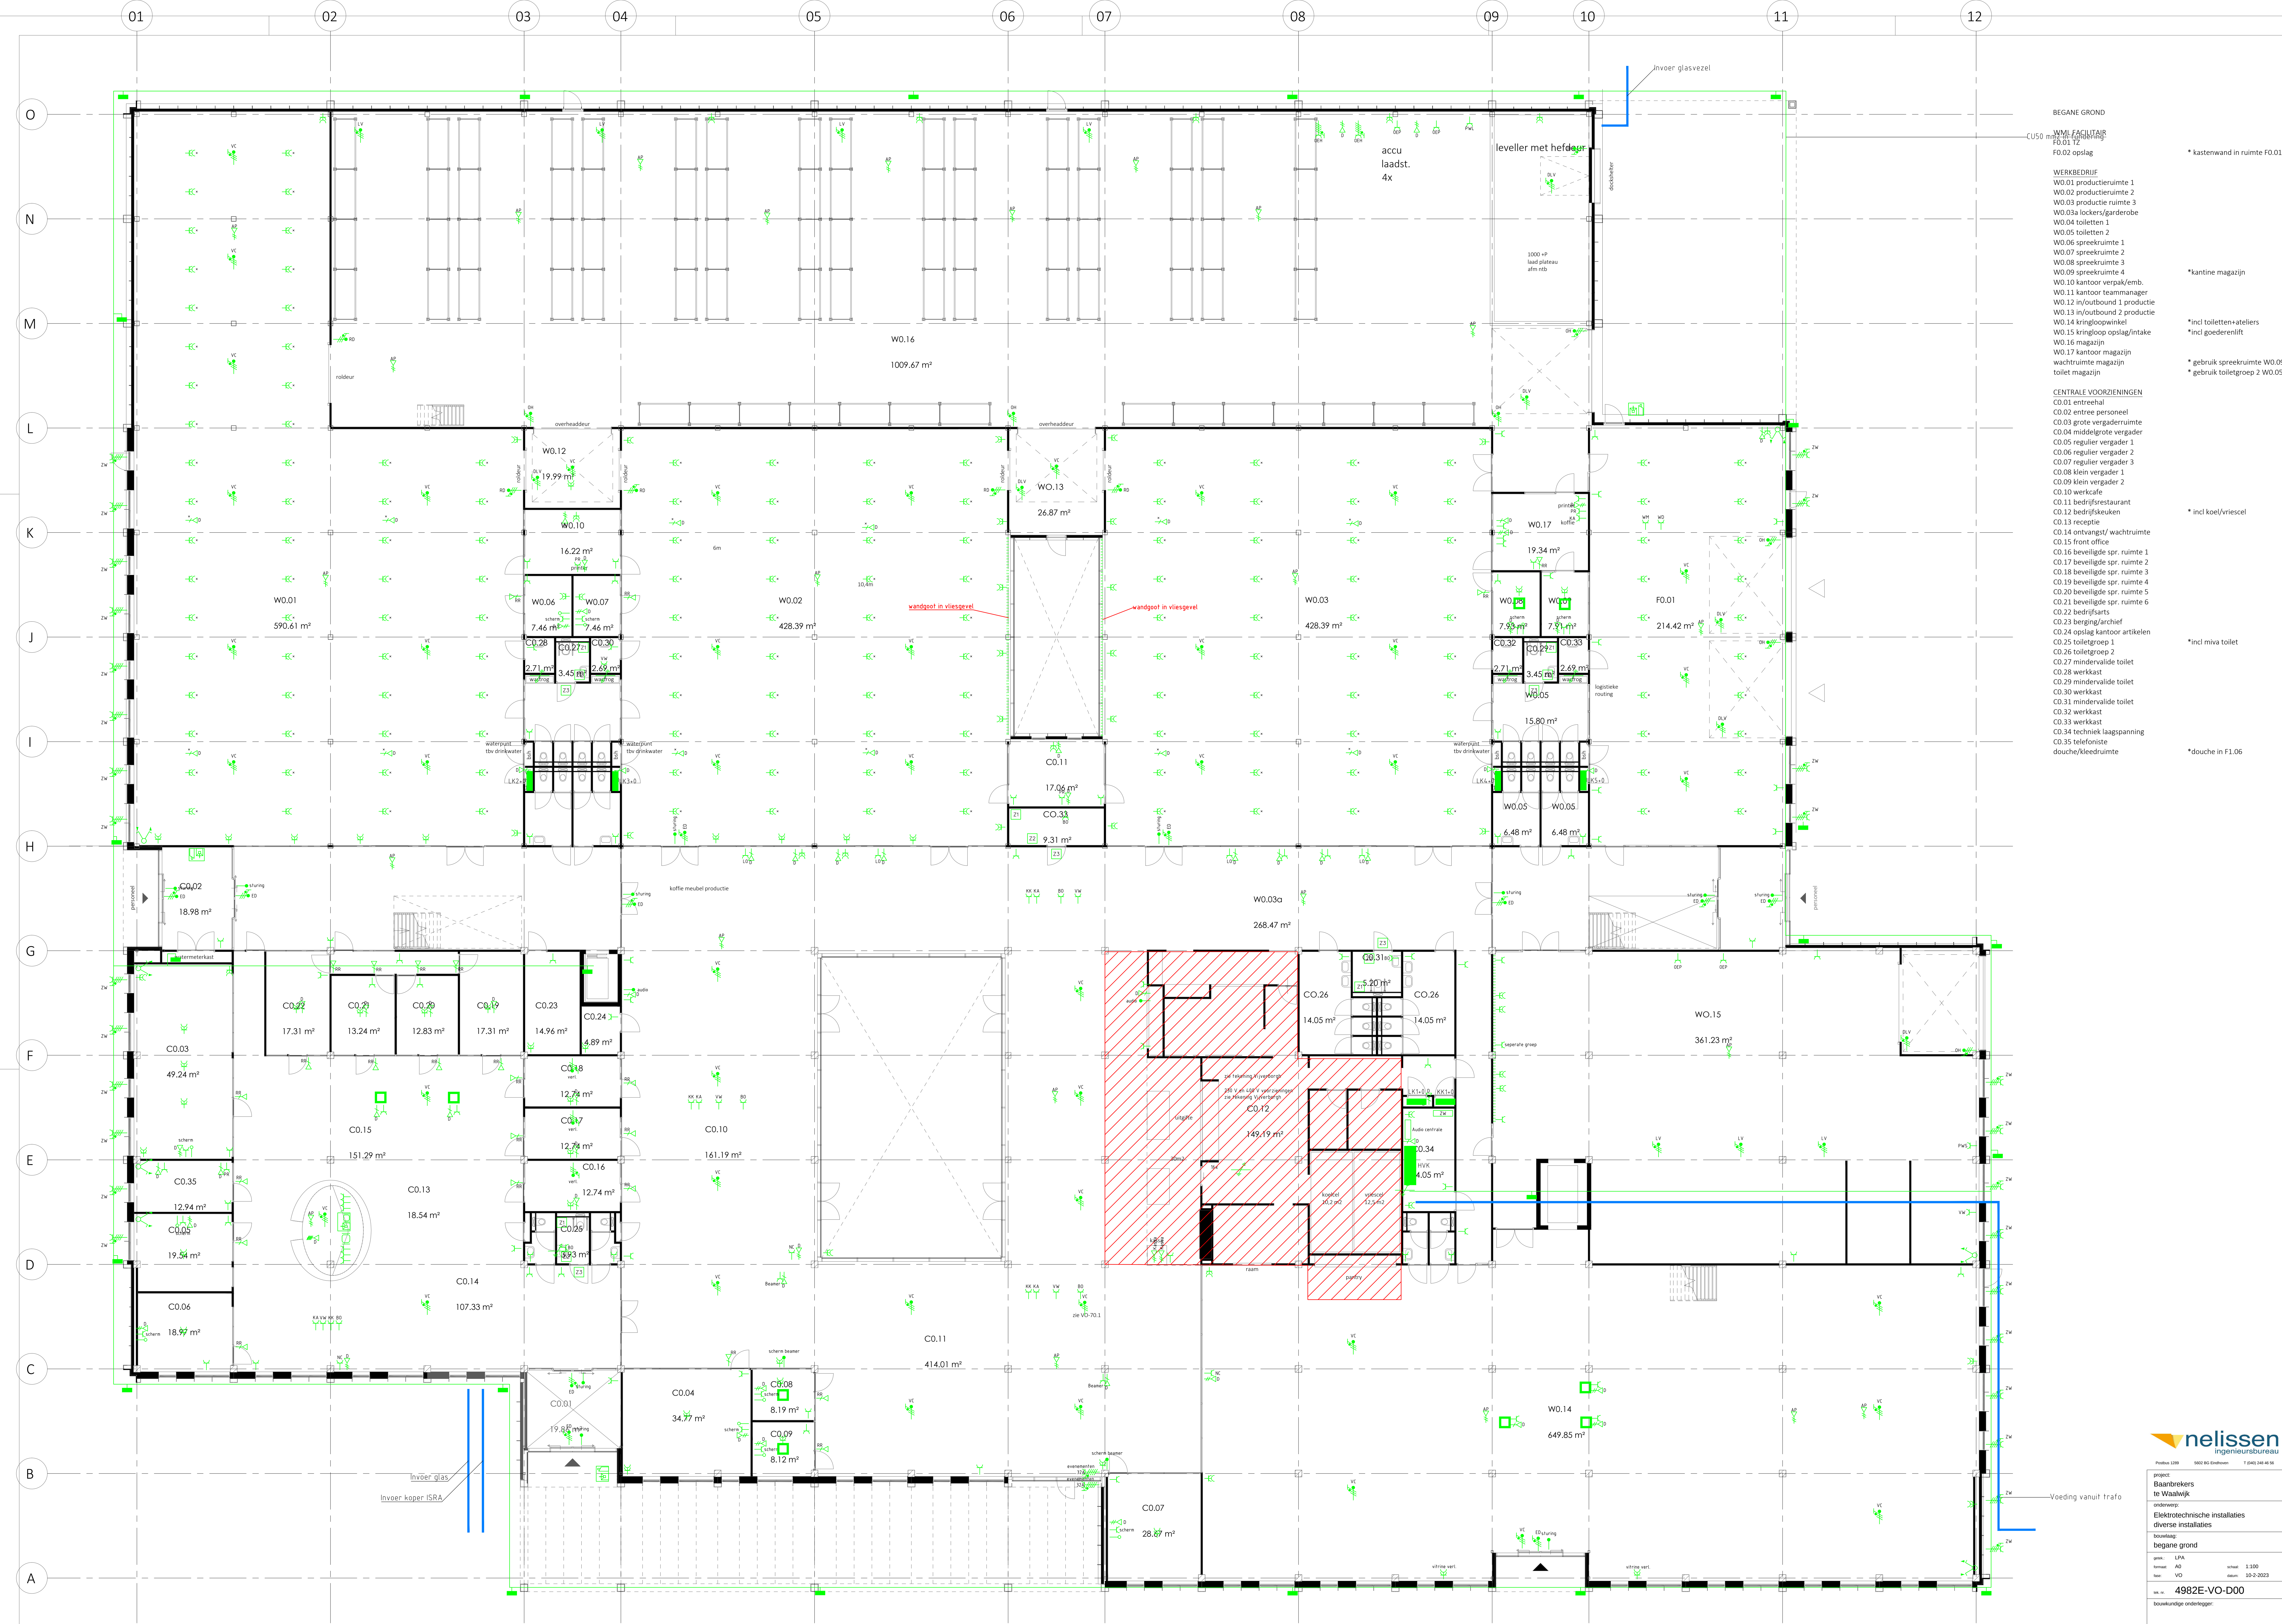

- BEGANE GROND
- W0.01 productieruimte 1
W0.02 productieruimte 2
W0.03 productieruimte 3
W0.16 magazijn
W0.17 kantoor magazijn
- C0.01 entreehal
C0.02 entree personeel
C0.03 grote vergaderruimte
C0.04 middelgrote vergader
C0.05 regulier vergader 1
C0.06 regulier vergader 2
C0.07 regulier vergader 3
C0.08 klein vergader 1
C0.09 klein vergader 2
C0.10 werkcafe
C0.11 bedrijfsrestaurant
C0.12 bedrijfskeuken
C0.13 receptie
C0.14 ontvangst/ wachtruimte
C0.15 front office
C0.16 beveiligde spr. ruimte 1
C0.17 beveiligde spr. ruimte 2
C0.18 beveiligde spr. ruimte 3
C0.19 beveiligde spr. ruimte 4
C0.20 beveiligde spr. ruimte 5
C0.21 beveiligde spr. ruimte 6
C0.22 bedrijfsarts
C0.23 berging/archief
C0.24 opslag kantoor artikelen
C0.25 toiletgroep 1
C0.26 toiletgroep 2
C0.27 mindervalide toilet
C0.28 werkkast
C0.29 mindervalide toilet
C0.30 werkkast
C0.31 mindervalide toilet
C0.32 werkkast
C0.33 werkkast
C0.34 techniek laagspanning
C0.35 telefoniste
C0.36 douche/kleedruimte
- * kastenwand in ruimte F0.01
* kantine magazijn
* incl toiletten+ateliers
* incl goederlift
* gebruik spreekruimte W0.09
* gebruik toiletgroep 2 W0.05
* incl koel/vriescel
* incl miva toilet
* douche in F1.06