



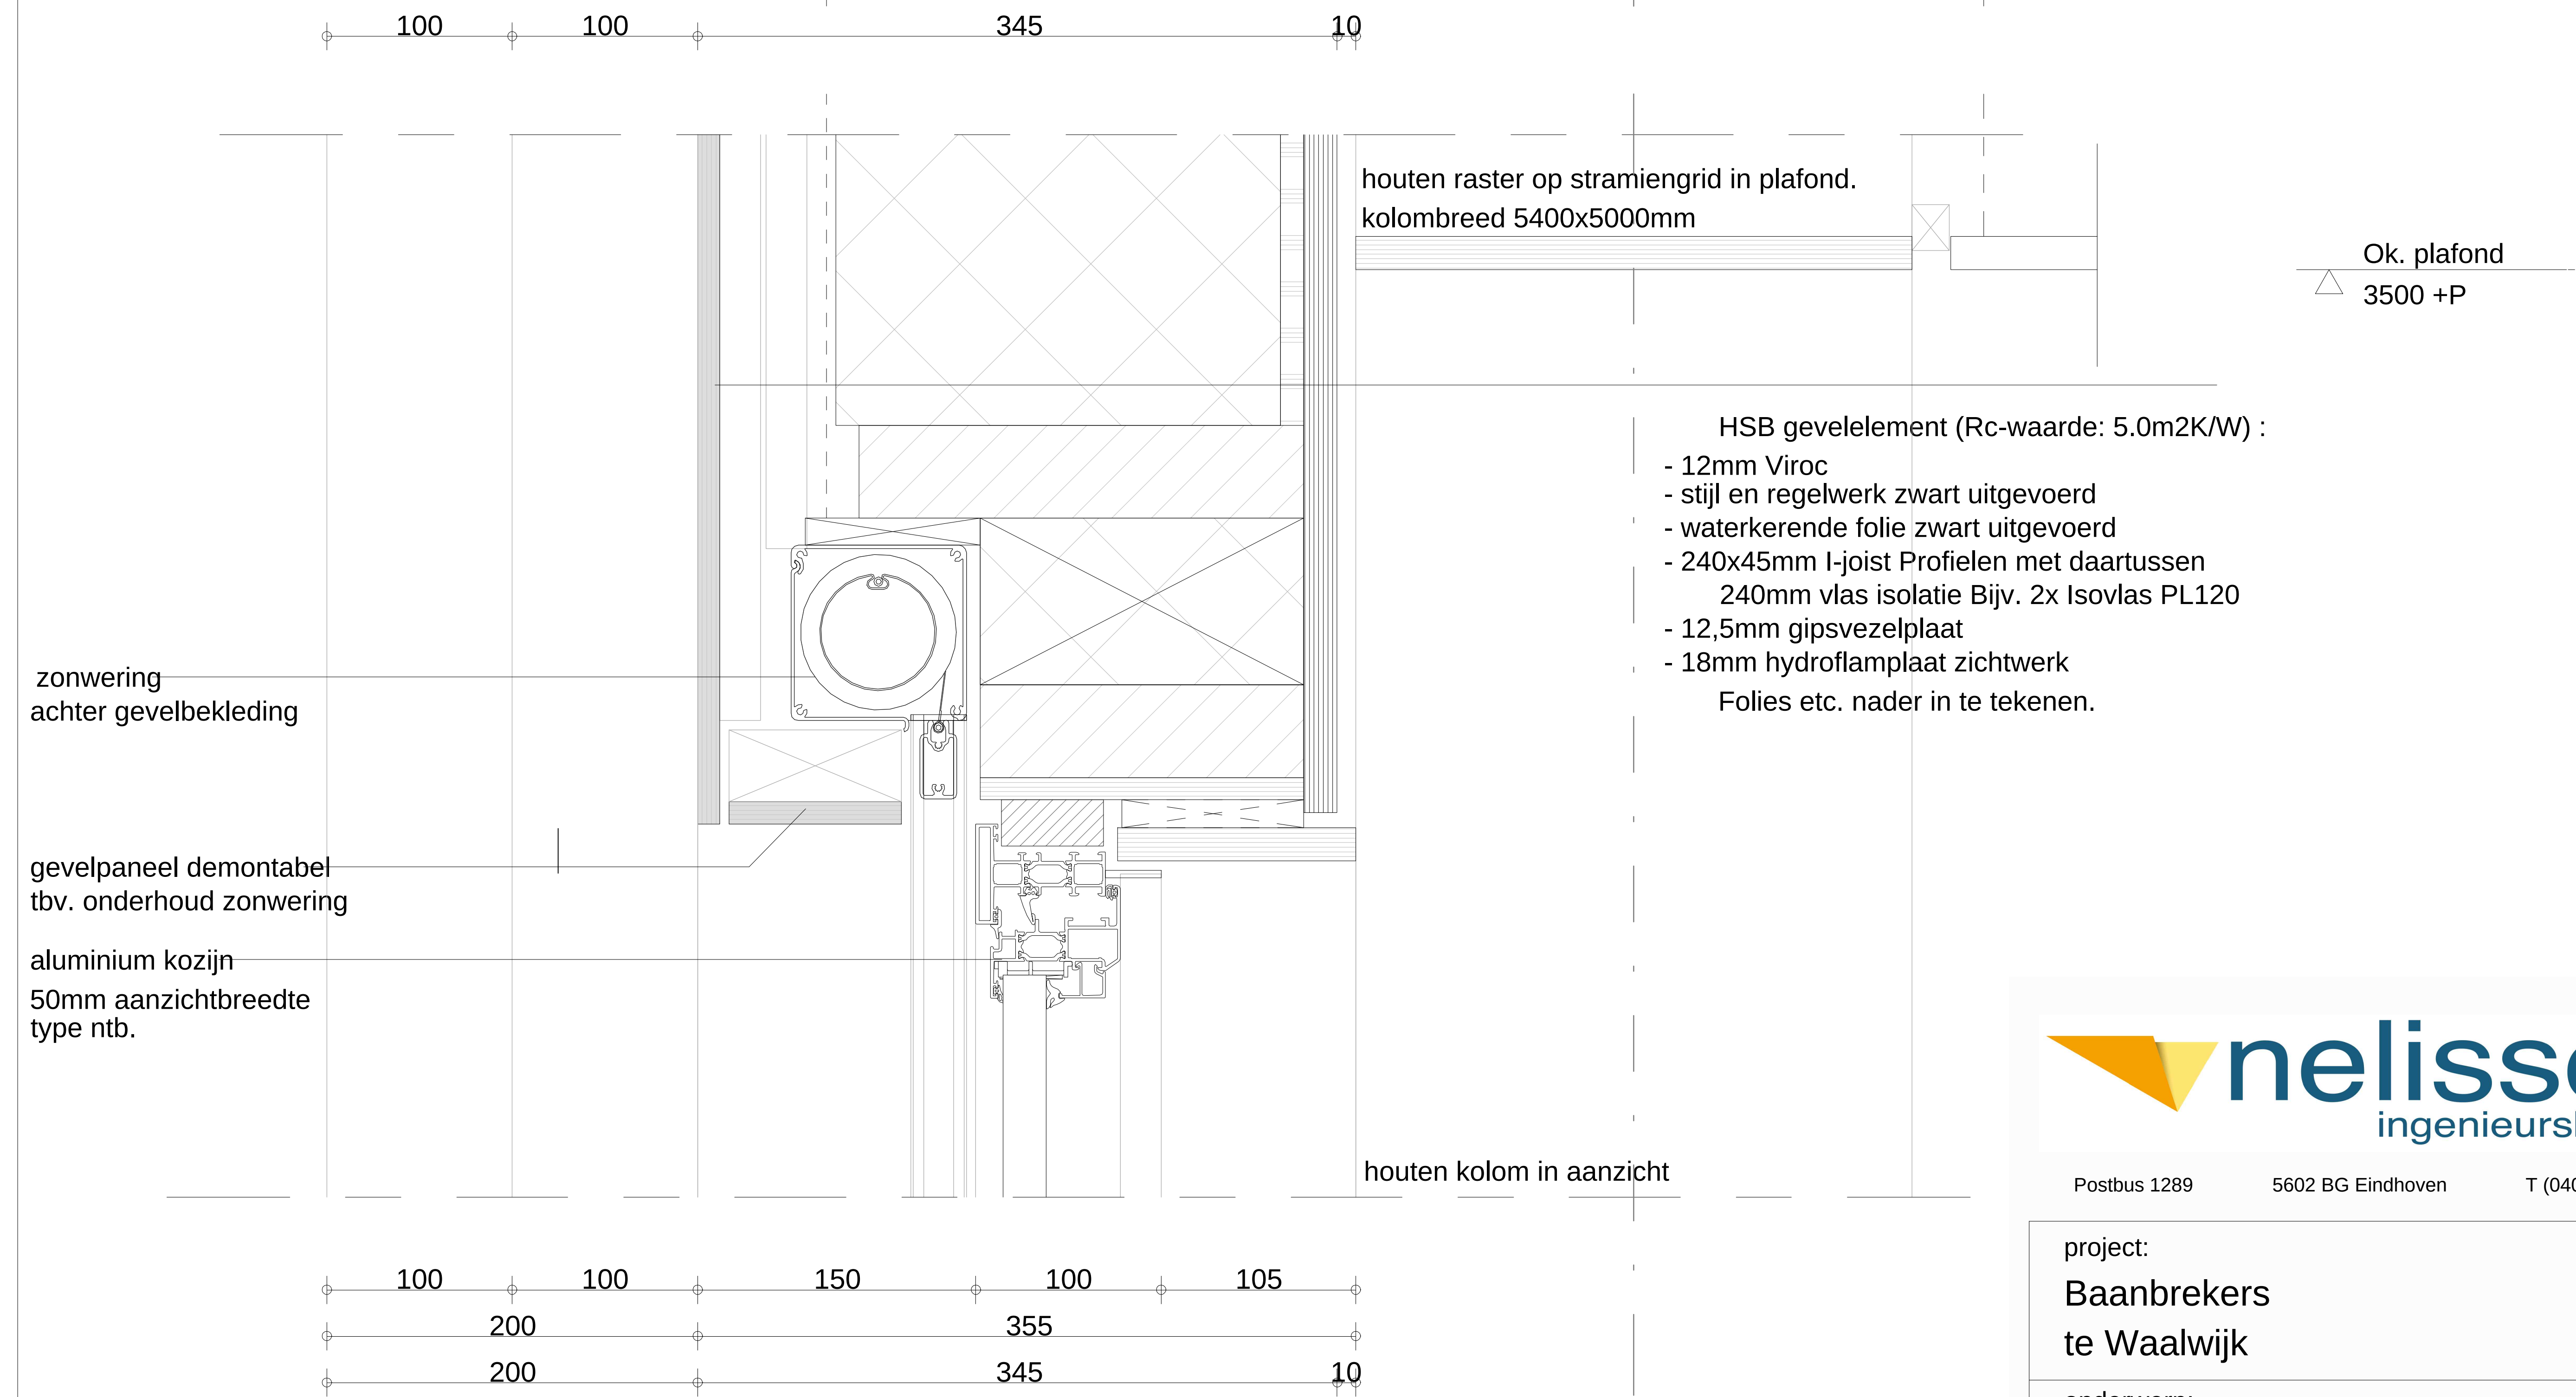

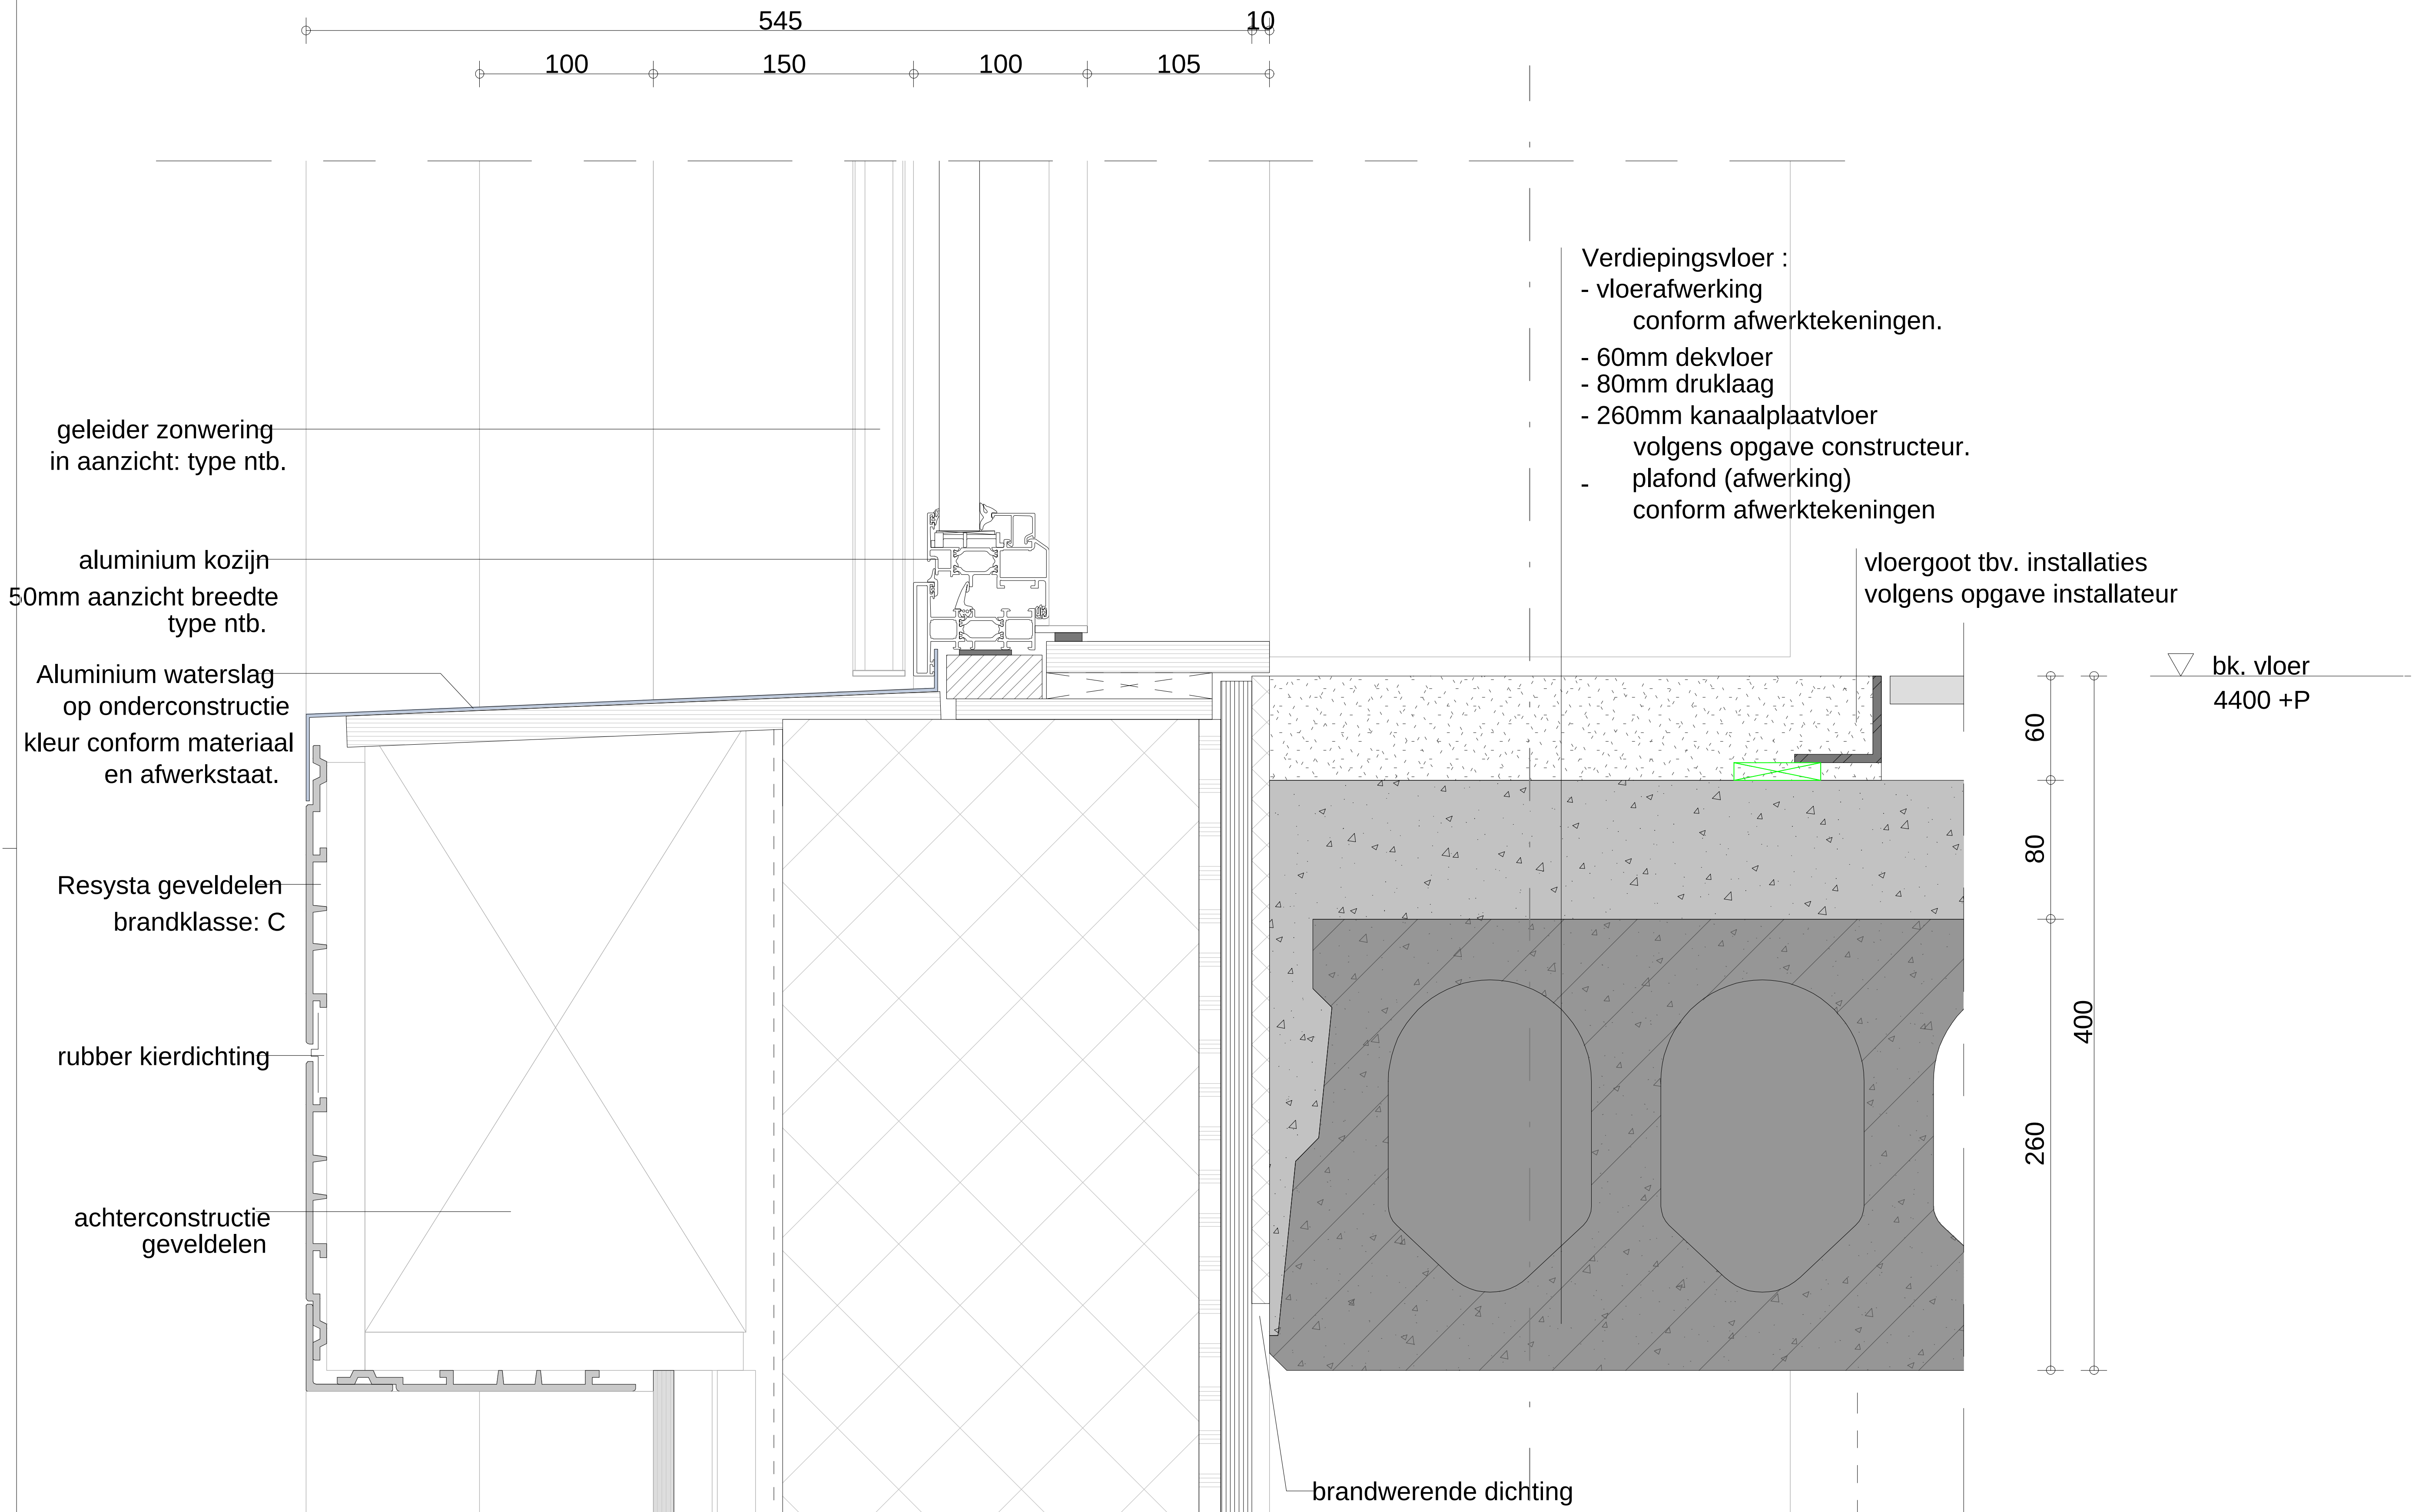

Postbus 1289 5602 BG Eindhoven T (040) 248 46 56

project:
**Baanbrekers
te Waalwijk**

onderwerp:
**Elektrotechnische installaties
detail**

bouwlaag:
vloergoot

getek.:	LPA	
formaat:	A3	schaal: -
fase:	VO	datum: 10-2-2023

tek. nr. **4982E-VO-P02**

bouwkundige onderlegger: