


O
N
M
L
K
J
I
H
G
F
E
D
C
B
A

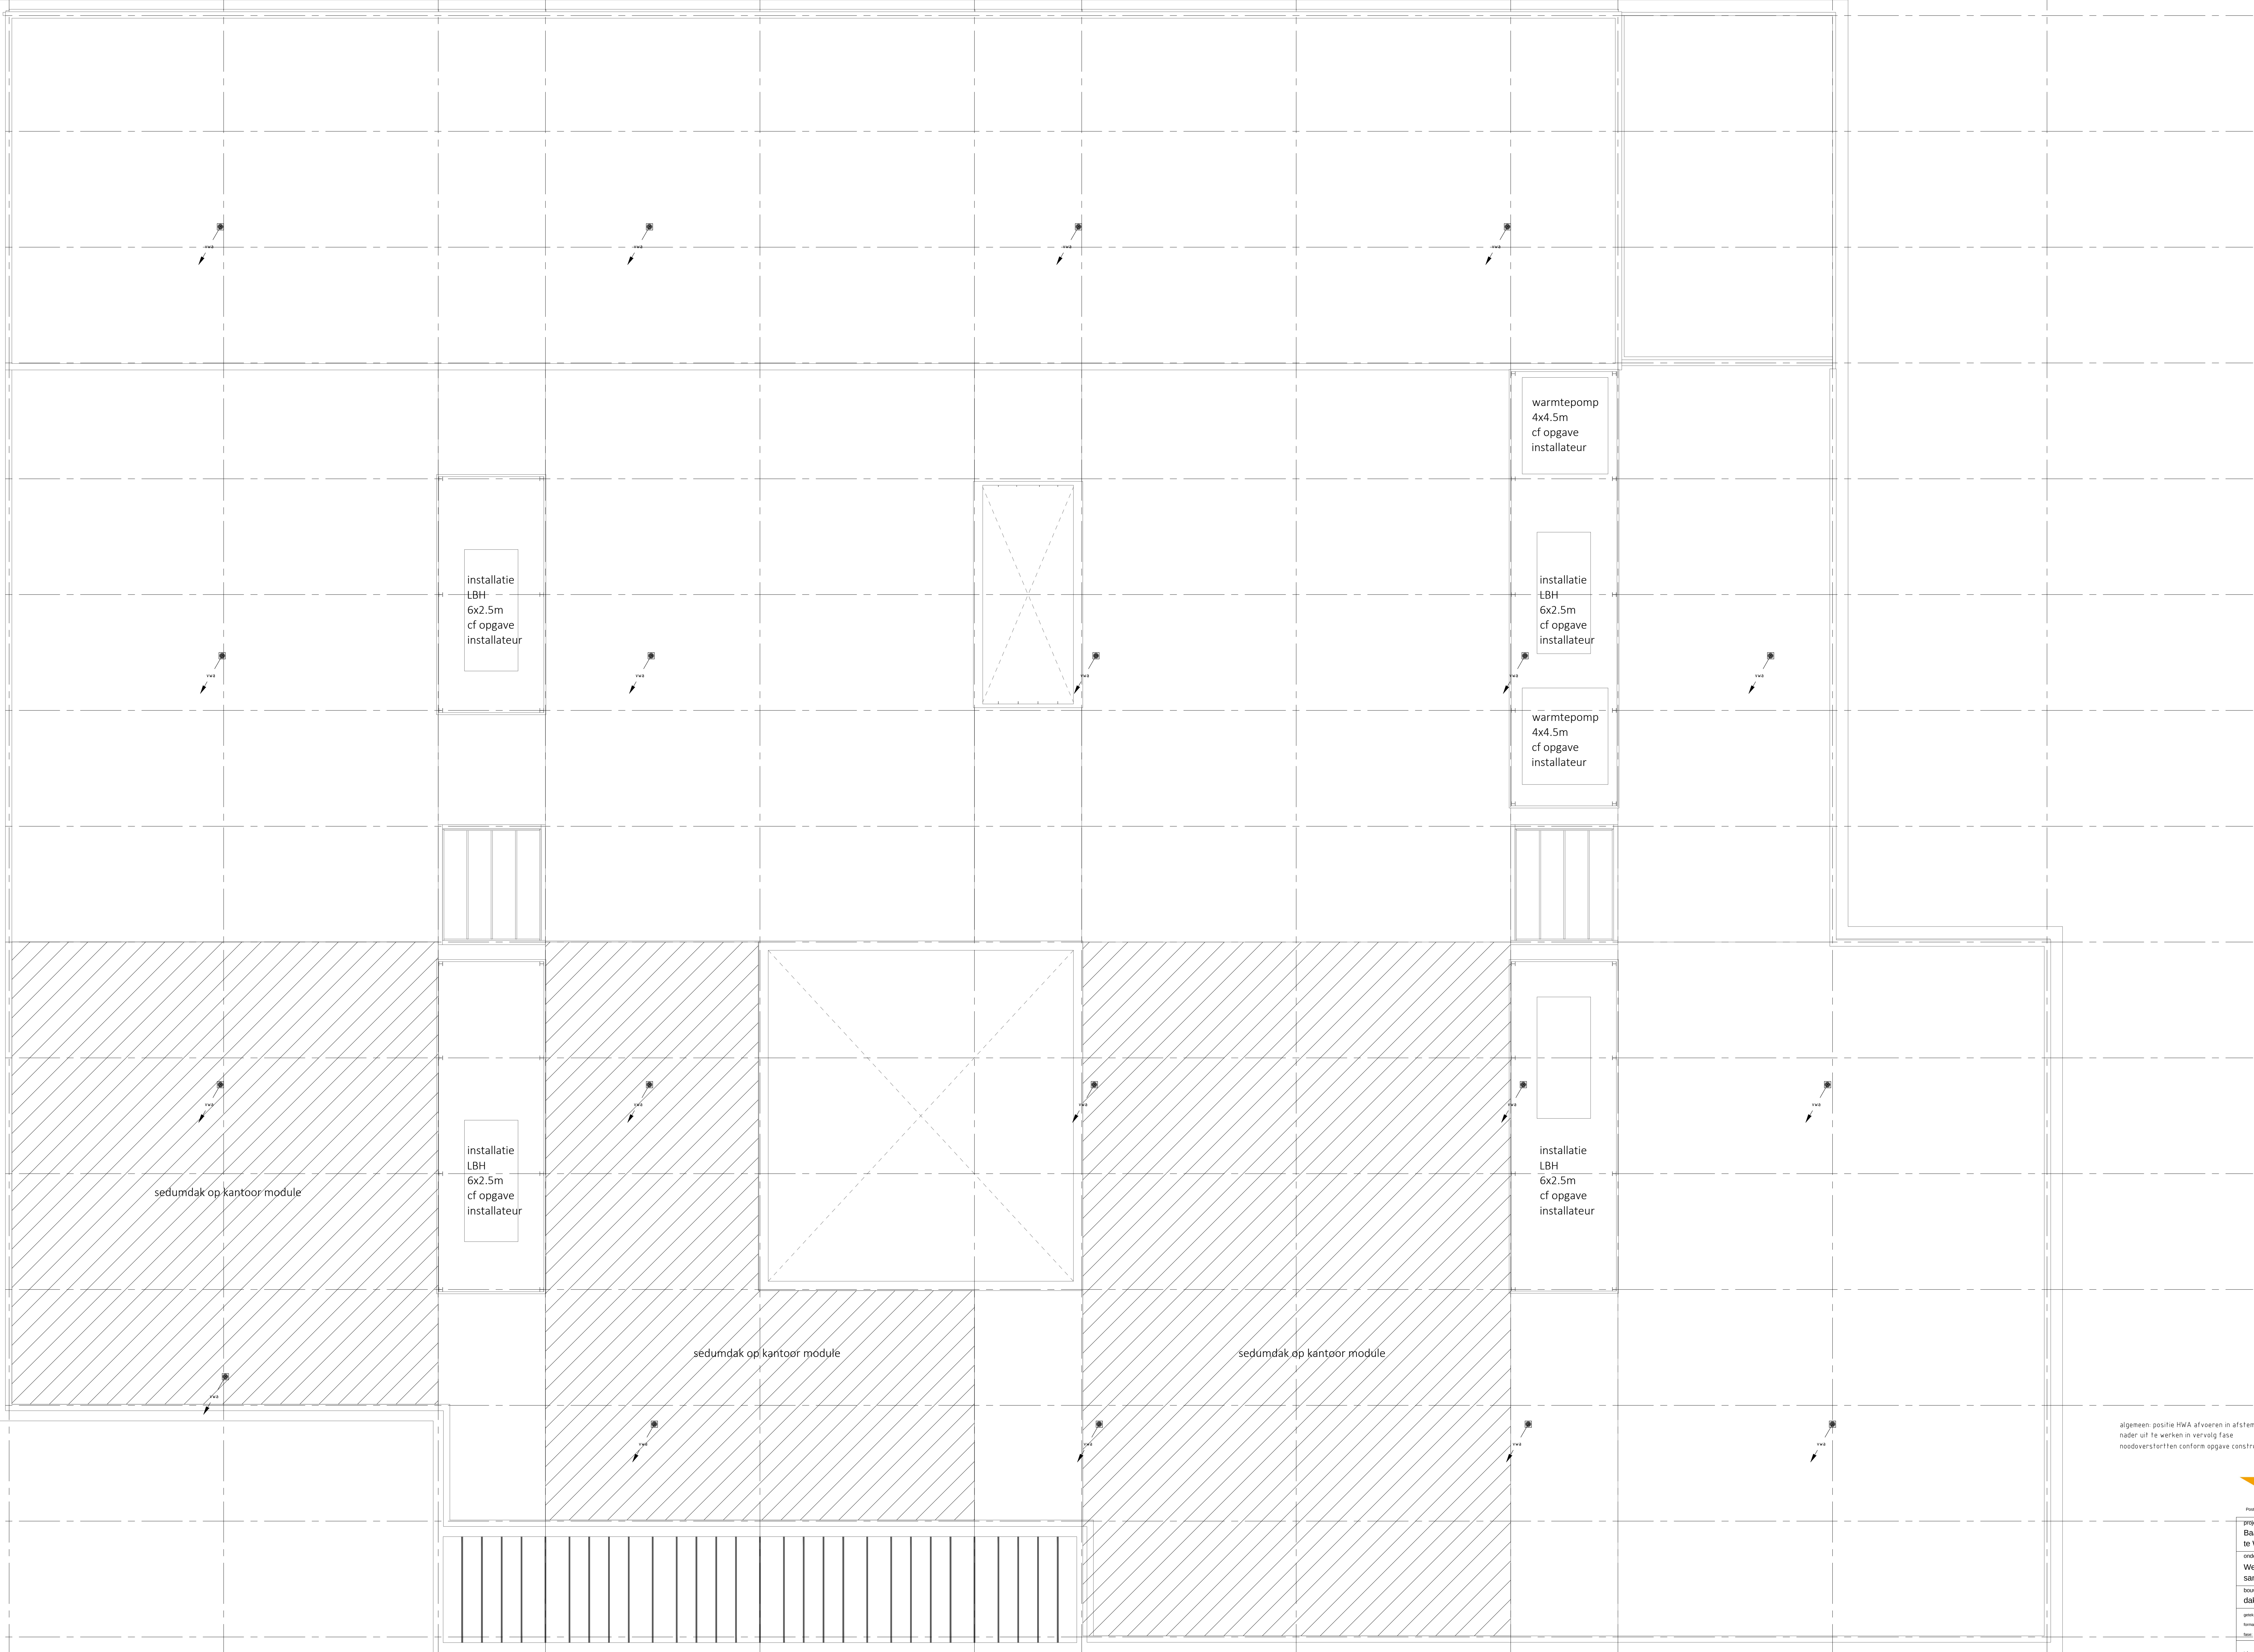

algemeen: poolte HWA afvoeren in afstemming met afschotplan architect
nader uit te werken in vervolg fase
noodoverstorten conform opgave constructeur



Postbus 1208 5002 BG Eindhoven T 040 248 46 55

project			
Baasbroekers te Waalwijk			
onderwerp			
Werktuigbouwkundige installaties sanitair- en rioleringsinstallaties			
bouwlaag			
dak			
ontk.	TBI	schaal	1:100
versied	A0	datum	10-2-2023
best.	VO		
nr. n.			
4982W-VO-S02			
bouwkundige onderlegger			