


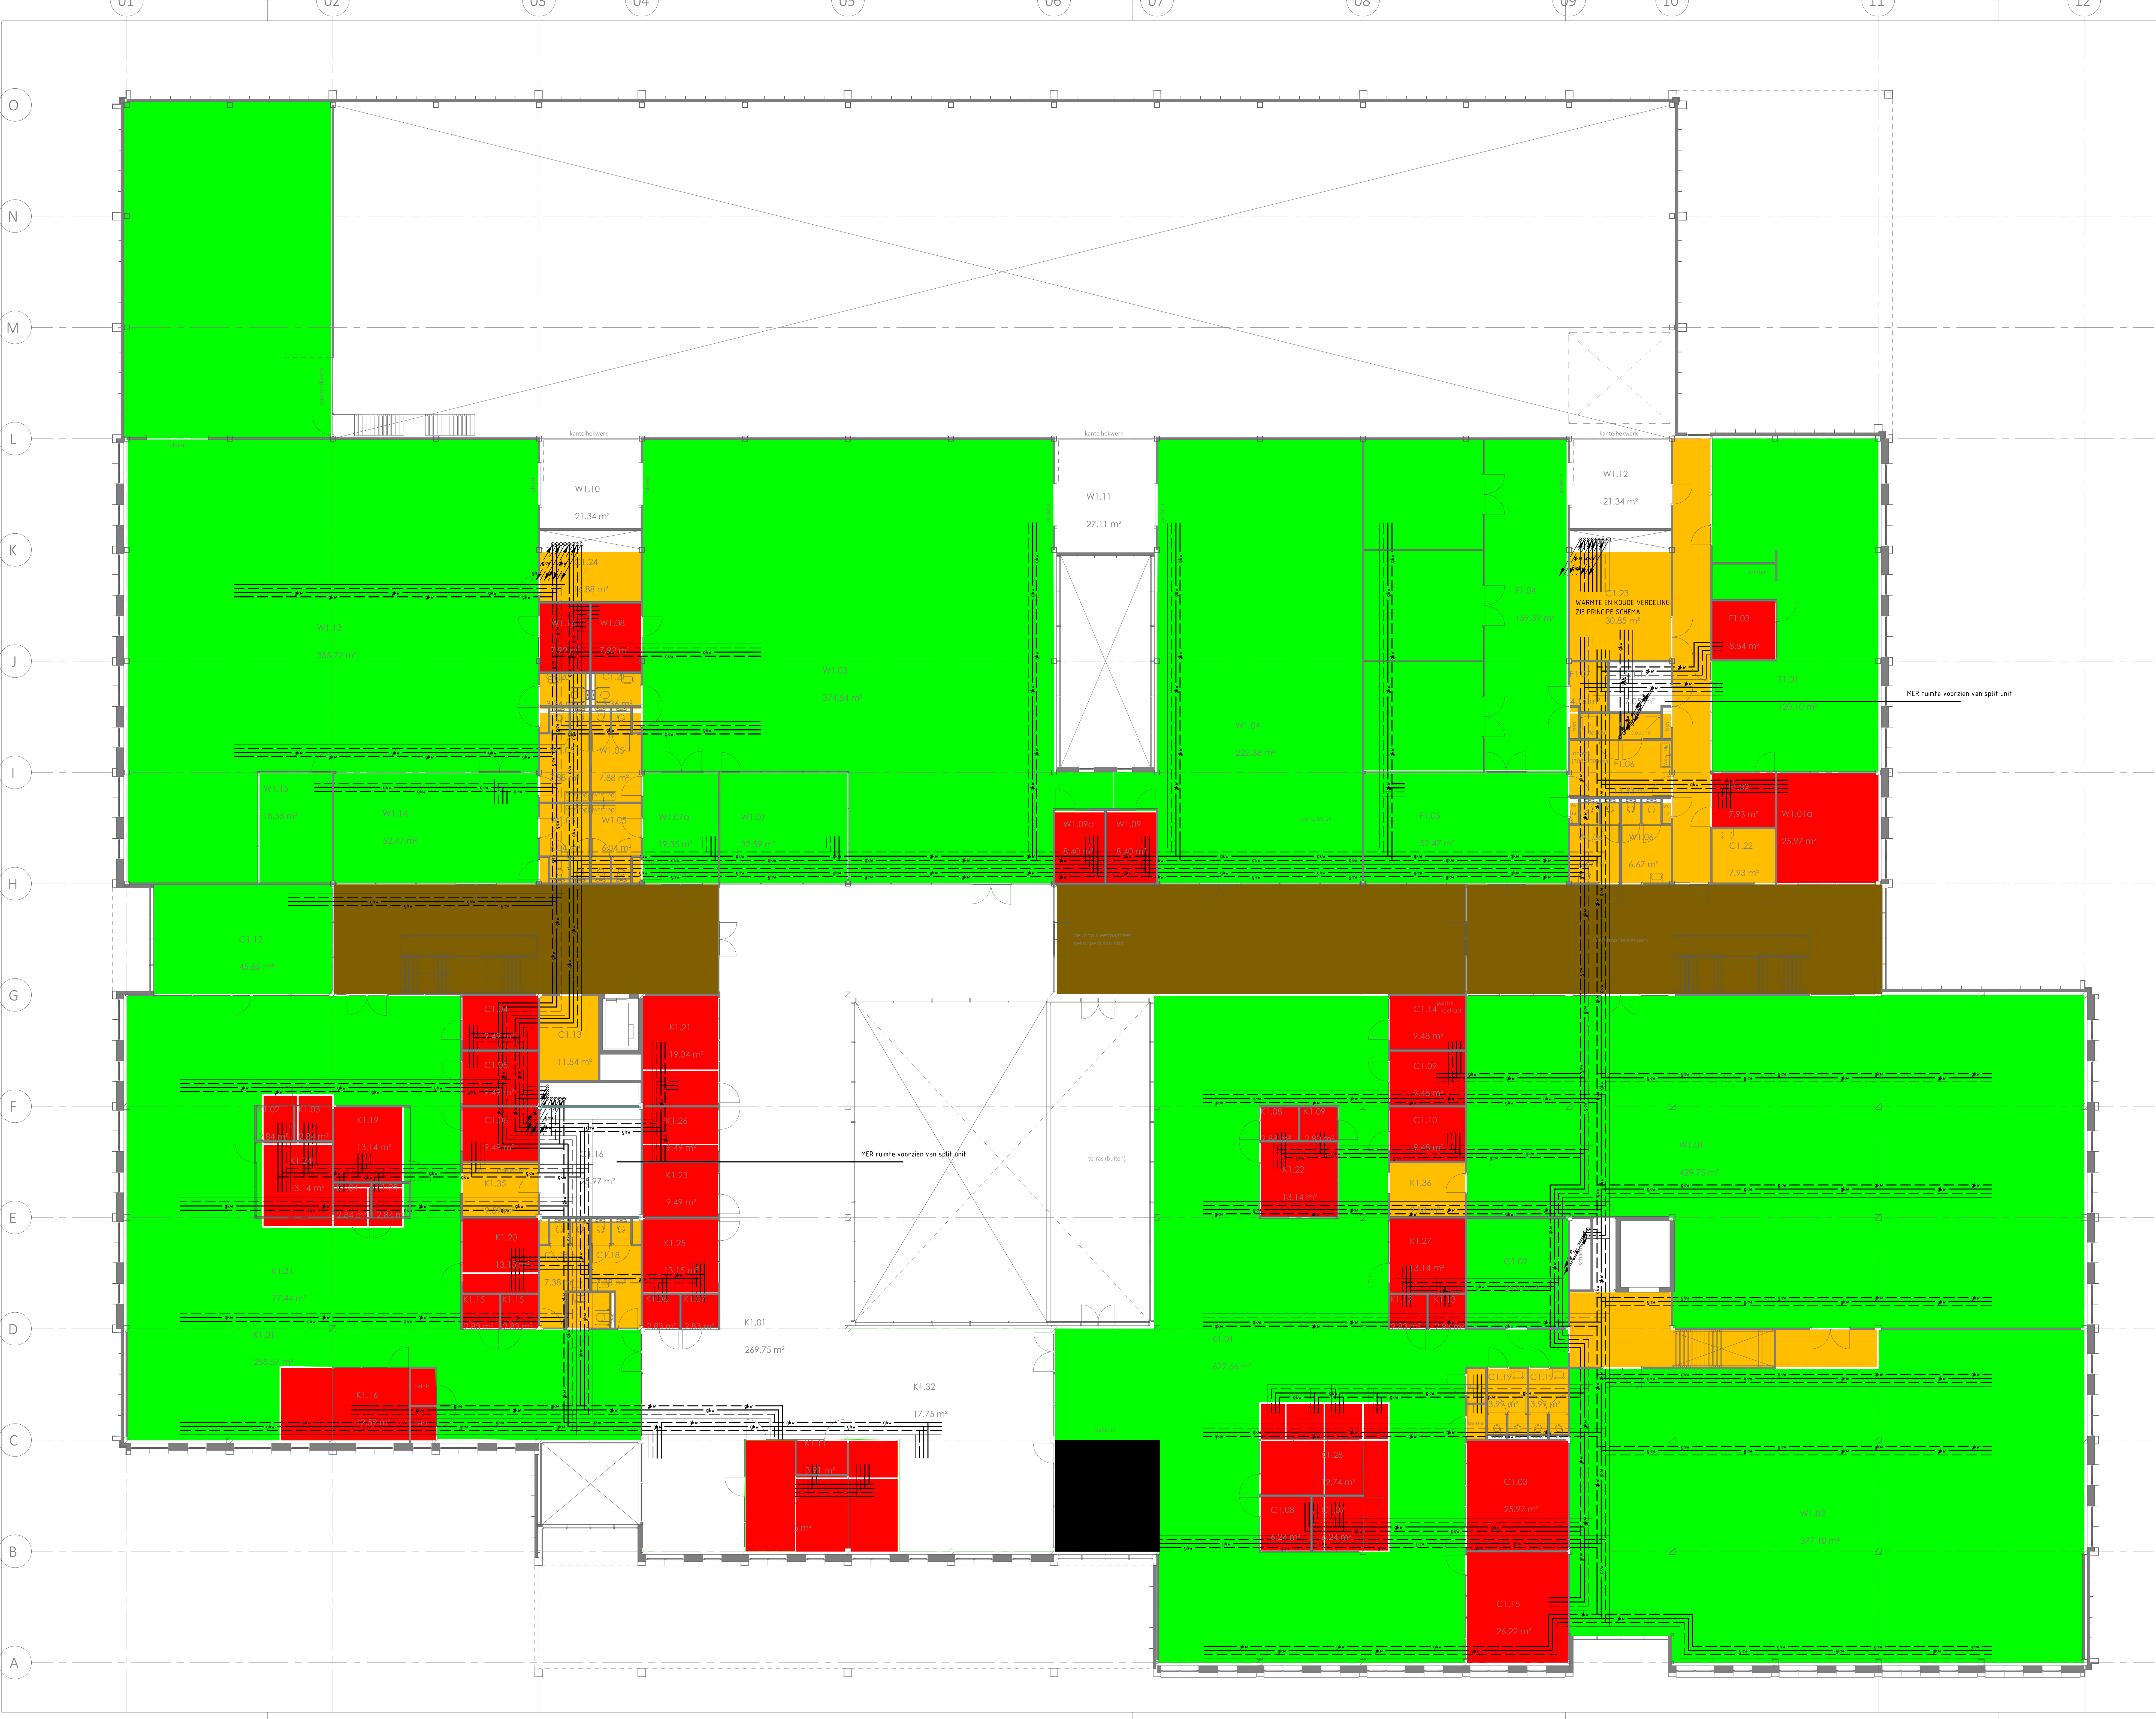

- VERDIEPING
- PRIMAIRE WERKOMGEVING KANTOOR
- K1.01 basowerkplek
 - K1.02 concentratie wp 1
 - K1.03 concentratie wp 2
 - K1.04 concentratie wp 3
 - K1.05 concentratie wp 4
 - K1.06 concentratie wp 5
 - K1.07 concentratie wp 6
 - K1.08 concentratie wp 7
 - K1.09 concentratie wp 8
 - K1.10 concentratie wp 9
 - K1.11 concentratie wp 10
 - K1.12 concentratie wp 11
 - K1.13 concentratie wp 12
 - K1.14 concentratie wp 13
 - K1.15 concentratie wp 14
 - K1.16 special werkplek 1
 - K1.17 special werkplek 2
 - K1.18 special werkplek 3
- SECUNDAIRE WERKOMGEVING KANTOOR
- balieplek
 - aanlandplek
 - K1.19 overleg/samen wp 1
 - K1.20 overleg/samen wp 2
 - K1.21 overleg/samen wp 3
 - K1.22 overleg/samen wp 4
 - K1.23 overleg/samen wp 5
 - K1.24 vergader 1
 - K1.25 vergader 2
 - K1.26 vergader 3
 - K1.27 vergader 4
 - K1.28 vergader 5
 - K1.30 pantry
 - K1.31 pantry 1 incl inf. overleg
 - K1.32 pantry 2 incl inf. overleg
 - K1.33 pantry
 - K1.34 pantry 3 incl inf. overleg
 - K1.35 printvoorziening 1
 - K1.36 printvoorziening 2
- * vervallen
- *m2 uit verd.
- *m2 uit verd.
- * vervallen BB 3x pantry's
- * vervallen BB 3x pantry's
- *incl lockers
- *incl lockers

- WVVL FACILITAIR
- F1.01 kantoor
 - F1.02 spreekkamer 1
 - F1.03 spreekkamer 2
 - F1.04 werkplaats
 - F1.05 opstartruimte
 - F1.06 douche/kleedruimten
 - F1.07 wasmachine ruimte
 - repro ruimte
- WERKBEDRIJF
- W1.01 kringloop productie
 - W1.01a kantoor kringloop
 - W1.02 kringloopwinkel
 - W1.03 transferium hal 1
 - W1.04 transferium hal 2
 - garderobe/lockers
 - W1.05 toiletten 3
 - W1.06 toiletten 4
 - W1.07 transferium trainingsr.
 - W1.07a ontvangst
 - W1.08 transferium spr. ruimte
 - W1.09 transferium spr. ruimte 2
 - W1.09a meditatie ruimte
 - W1.10 in/outbound productie
 - W1.11 in/outbound productie
 - W1.12 in/outbound productie
 - W1.13 ASVZ hal 1
 - W1.14 ASVZ kantine
 - W1.15 ASVZ kantoor
 - W1.16 ASVZ spreekruimte
- CENTRALE VOORZIENINGEN
- C1.01 ICT helpdesk
 - C1.02 ICT opslagruimte
 - C1.03 regulier vergader 4
 - C1.04 klein vergaderruimte 3
 - C1.05 klein vergaderruimte 4
 - C1.06 klein vergaderruimte 5
 - C1.07 klein vergaderruimte 6
 - C1.08 klein vergaderruimte 7
 - C1.09 klein vergaderruimte 8
 - C1.10 klein vergaderruimte 9
 - C1.11 archief ruimte
 - C1.12 informatie beheer
 - C1.13 repro informatie beheer
 - C1.14 kolf/ meditatie ruimte
 - C1.15 mt kamer
 - C1.16 mer/ser ruimte
 - C1.17 ser ruimte 2
 - C1.18 toiletgroep 3
 - C1.19 toiletgroep 4
 - C1.20 mindervalide toilet
 - C1.21 mindervalide toilet
 - C1.22 werkkast
 - C1.23 techniekruimte
 - C1.24 techniekruimte
- *m2 uit F1.01
- *incl goederoeft
- *incl trap
- *m2 uit hallen
- * ook voor asvz
- *incl lockers
- *incl. dagopslag
- *zie ruimte C0.23
- * gezamenlijk gebruik

- Klimaatplafond
- Fancoil units
- Heaters
- Geen verwarming
- Stralingspanelen
- Vloerverwarming