

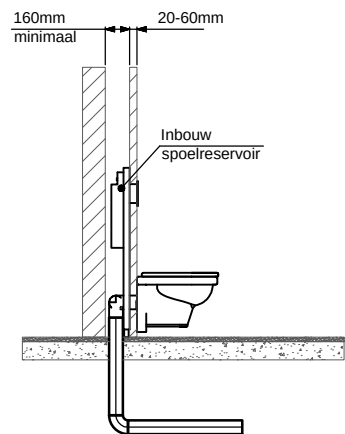
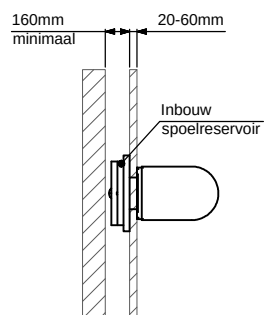


# Bouwkundige voorzieningen t.b.v. hangende toiletten met inbouw-spoelreservoir



Hangende toiletten met inbouw-spoelreservoir

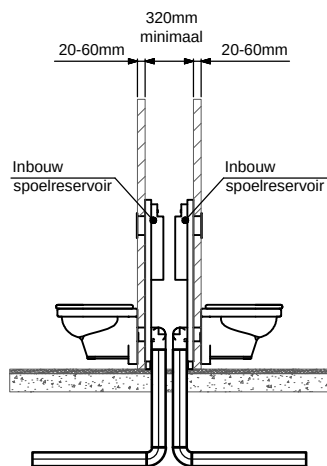



Hangende toiletten met inbouw-spoelreservoir  
rug aan rug

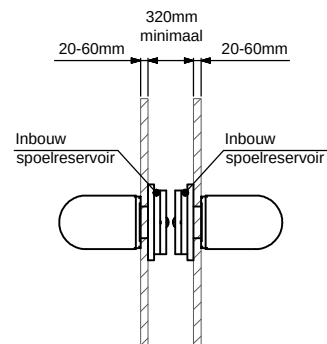

Hangende toiletten met inbouw-spoelreservoir  
boven constructieve balk

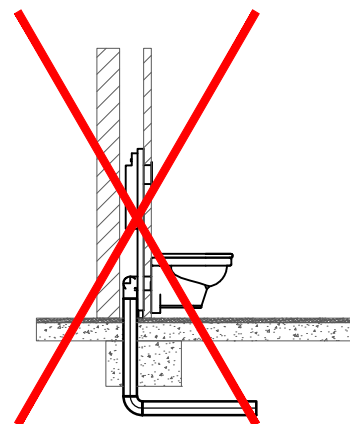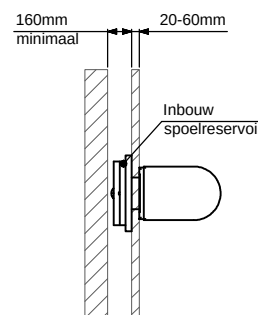

Hangende toiletten met inbouw-spoelreservoir  
aansluiting op vloer achter voorzetwand, b.v.  
vanwege constructieve- of funderingsbalk  
onder spoelreservoir

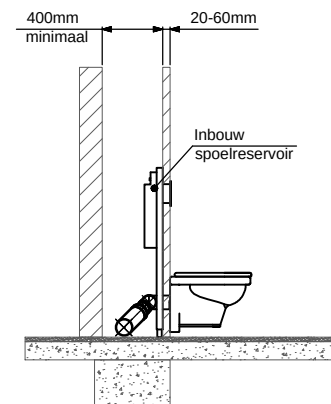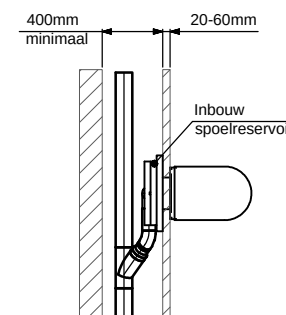

Bovenstaande is ook van toepassing bij urinoirs met inbouw-spoelreservoir