


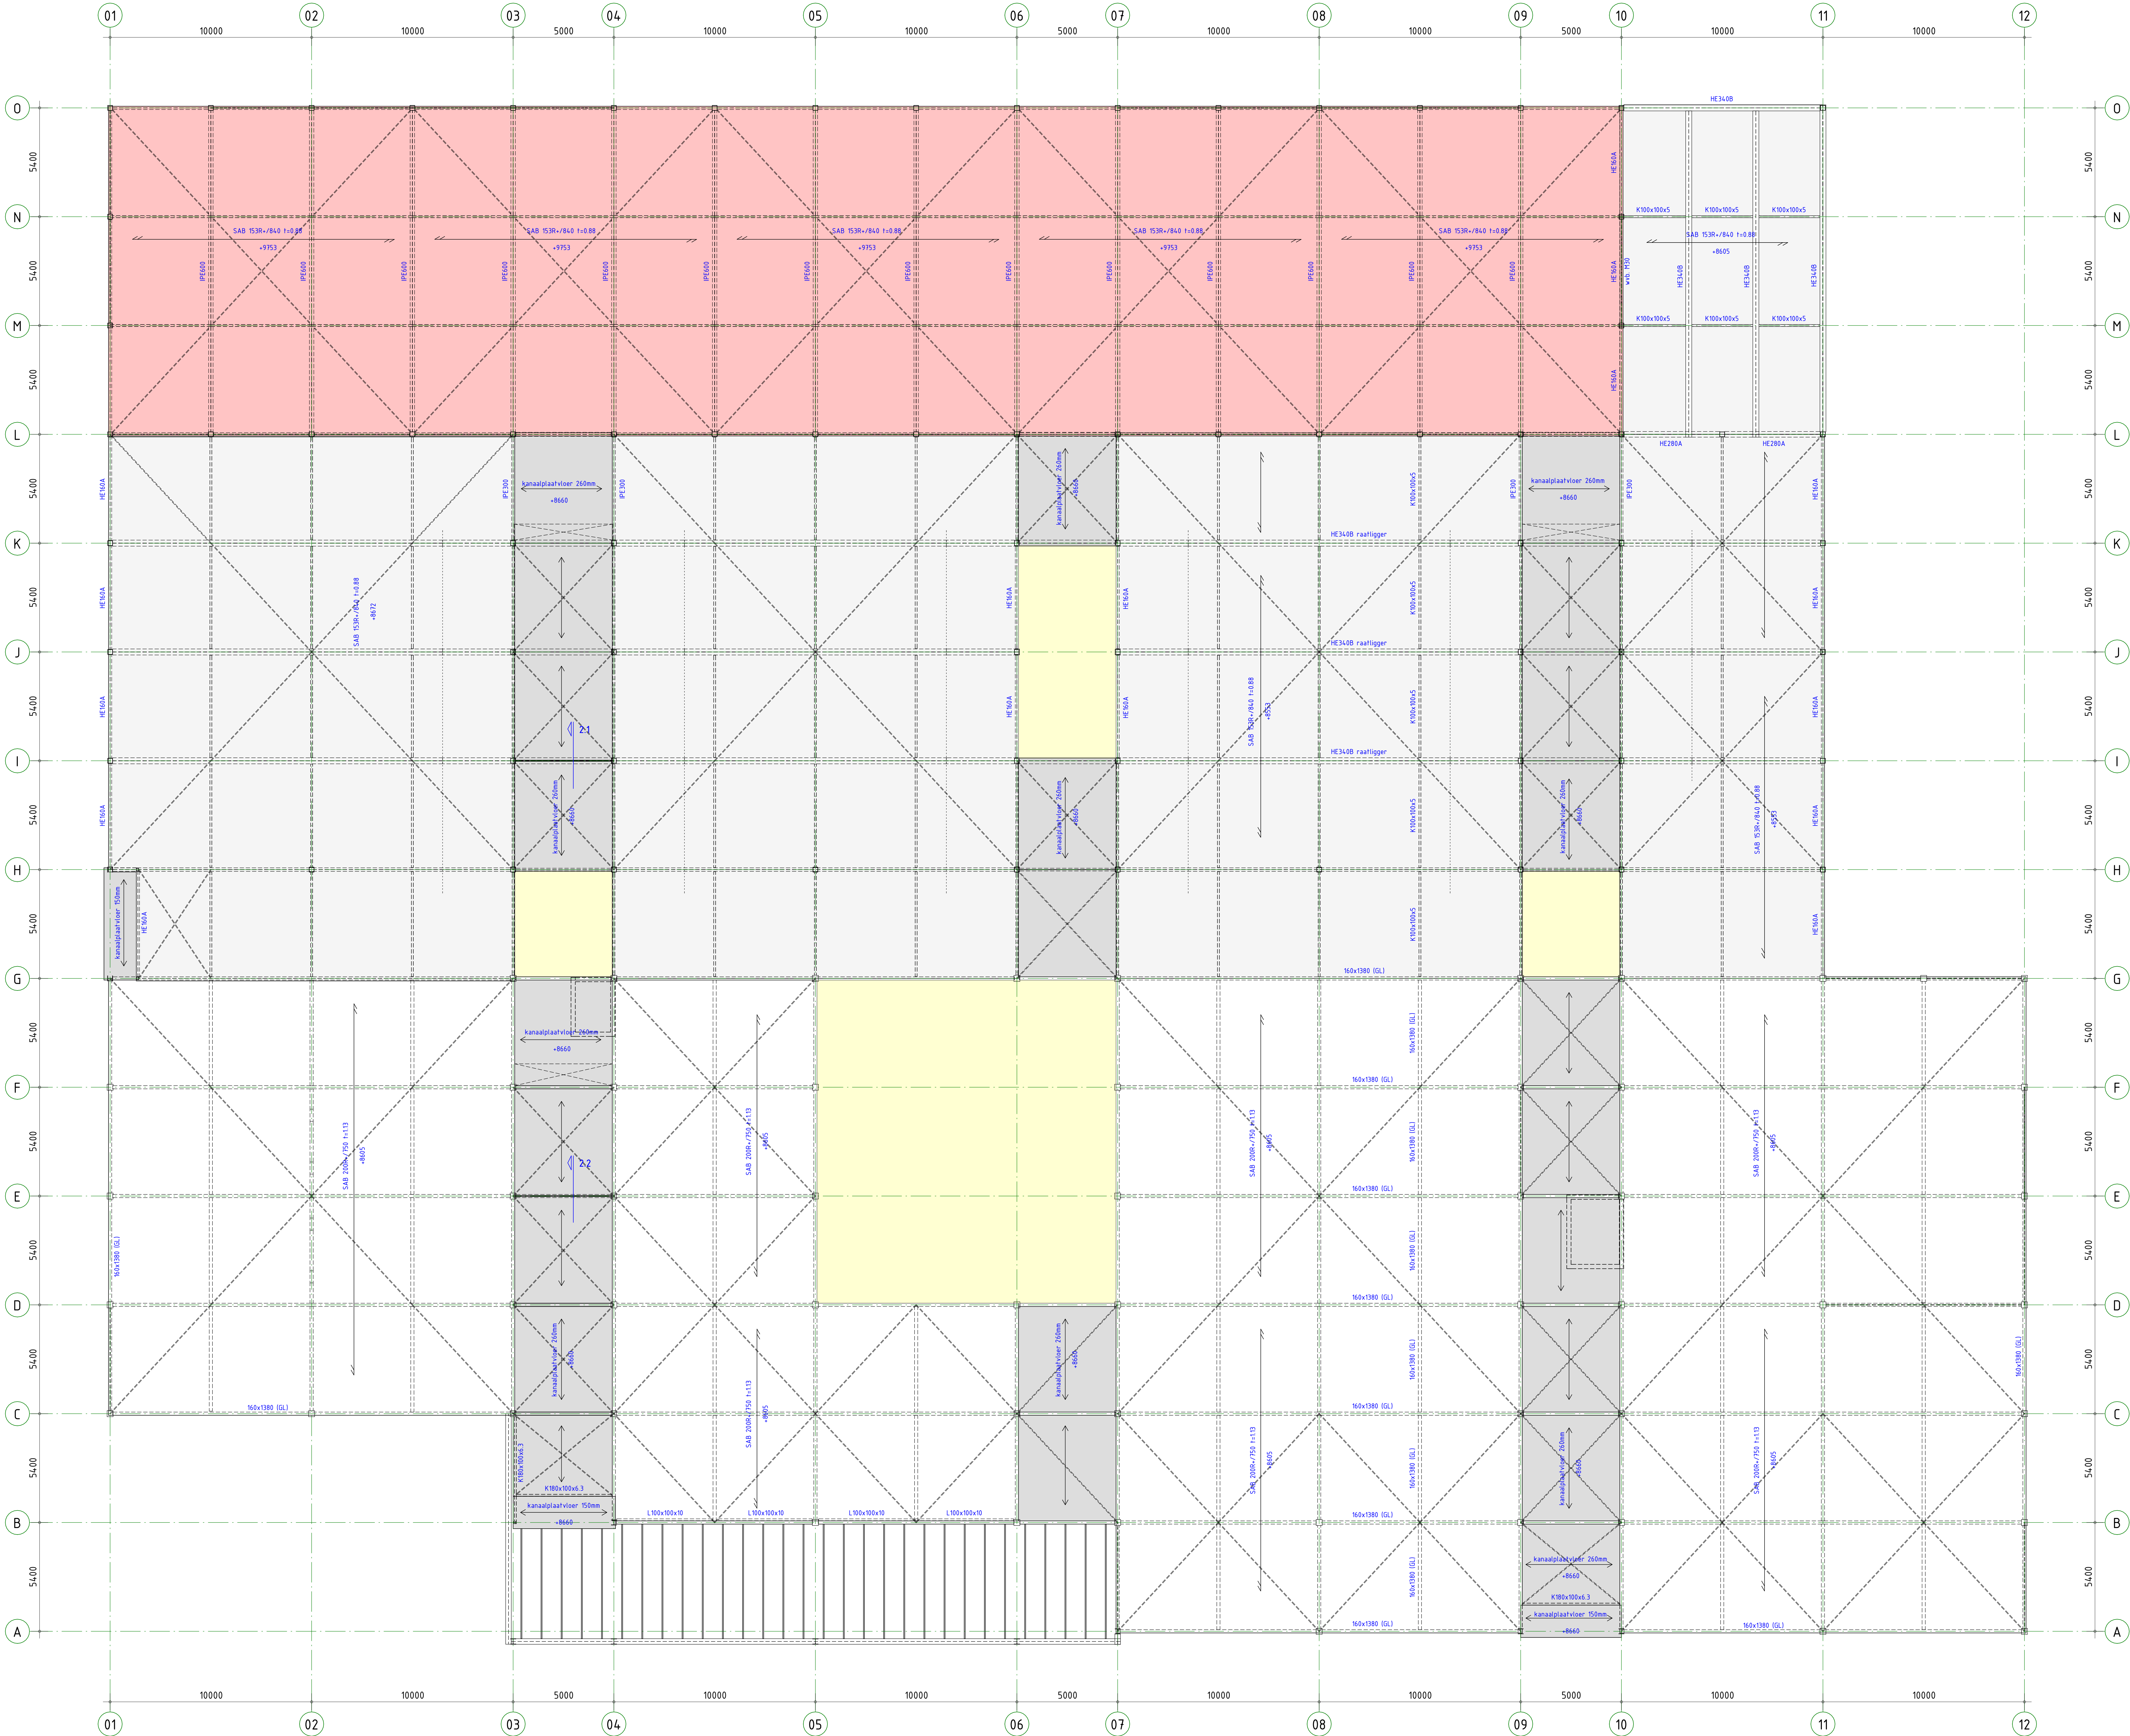

ALGEMENE OPMERKINGEN

- Alle hoogtenaten t.o.v. Peil (tenzij anders aangegeven).
- Alle maten in mm (tenzij anders aangegeven).
- Voor overige maatgeving zie bouwkundige tekening(en).
- Alle constructie zichtwerk, brandwerend gecoat op kleur of opgevoerd architect.
- Kleur deken anders conform opgave architect.

LEGENDA	
Beton	Overhangingsrichting
Prefab beton	↳ t.o.v.g. betonnen
Kalkzandsteen	↳ Breedplaatvloer
Kalkzandsteen	↳ Kanalplaatvloer
GD : spreider	HE200A : HE200A, kolom op de constructie
MD : massadeck	HE260A : HE260A, kolom onder de constructie
V5 : versterkte strook (binnen de vloerdak)	
VWB : vloerwand	
PV : monstervast	
BI : bijkomende	
GBI : gewandte betongewand	
KZ : koudwaterdichting	
BWS : brandwerende vloer	
springzone	

RENVOLD STAALCONSTRUCTIE		Gedekte voorschriften : Bouwbesluit 2012
Constructie : Staalconstructie	Staalconstructie	Laarverbinding : Laarverbinding en berekening v.o.g. aanneem
Profiel : en strip : S355	S355	Laarverbinding : Laarverbinding en berekening v.o.g. aanneem
Kalk- en buisprofiel : S355	S355	Alle lasen : a = 0,5 x f _y min 5 mm
Tijdslijp : S355	S355	
Aan- en afbouw van constructie (opgevoerd of anderszins) : (tenzij anders aangegeven)		
Bouw- en aanbouw : (tenzij anders aangegeven)		
Bouwen en aanbouw : (tenzij anders aangegeven)		
Aan- en afbouw van constructie (opgevoerd of anderszins) : (tenzij anders aangegeven)		

BRANDWERENDHEID	
Onderdeel : Es	Es = tijdperk van de brandwerendheid met betrekking tot bezekken in minuten
Hoofddraagconstructie : 60 min	

RENVOLD BETONCONSTRUCTIE		Gedekte voorschriften : Bouwbesluit 2012
Algemene gegevens :		
Onderversterking en stabiliteitsvoorzieningen tijdens uitvoering volgens voorschriften van de aanneem.		
Berekening van de brandwerendheid conform onderstaande tabel, tenzij anders aangegeven.		

Constructie :	Betonsklasse :	Mineraleklasse :
Plaatsen : (30/37)	XC3	
Vloeren : (30/37)	XC1	
Opbergen : (30/37)	XC3	

omschrijving wijziging		datum	getekend
		D	
		C	
		B	
		A	
Diverse wijzigingen aangebracht		16-03-2023	E. Buitel

Pieters
BOUWTECHNIEK

Pieters Bouwtechniek
Donsdijkstraat 11
5611 CJ Eindhoven
043-2038800

project
Herhuisvesting Baanbrekers, Waalwijk

opdrachtgever
Baanbrekers

architect
Architecten combinatie TarraKade

projectleider
E. Surpally

tekenaar
E. Buitel

Definitief

formaat
A4

schaal
1 : 20

datum
10-02-2023

Tase
V0

projectleider
E. Surpally

tekenaar
E. Buitel