


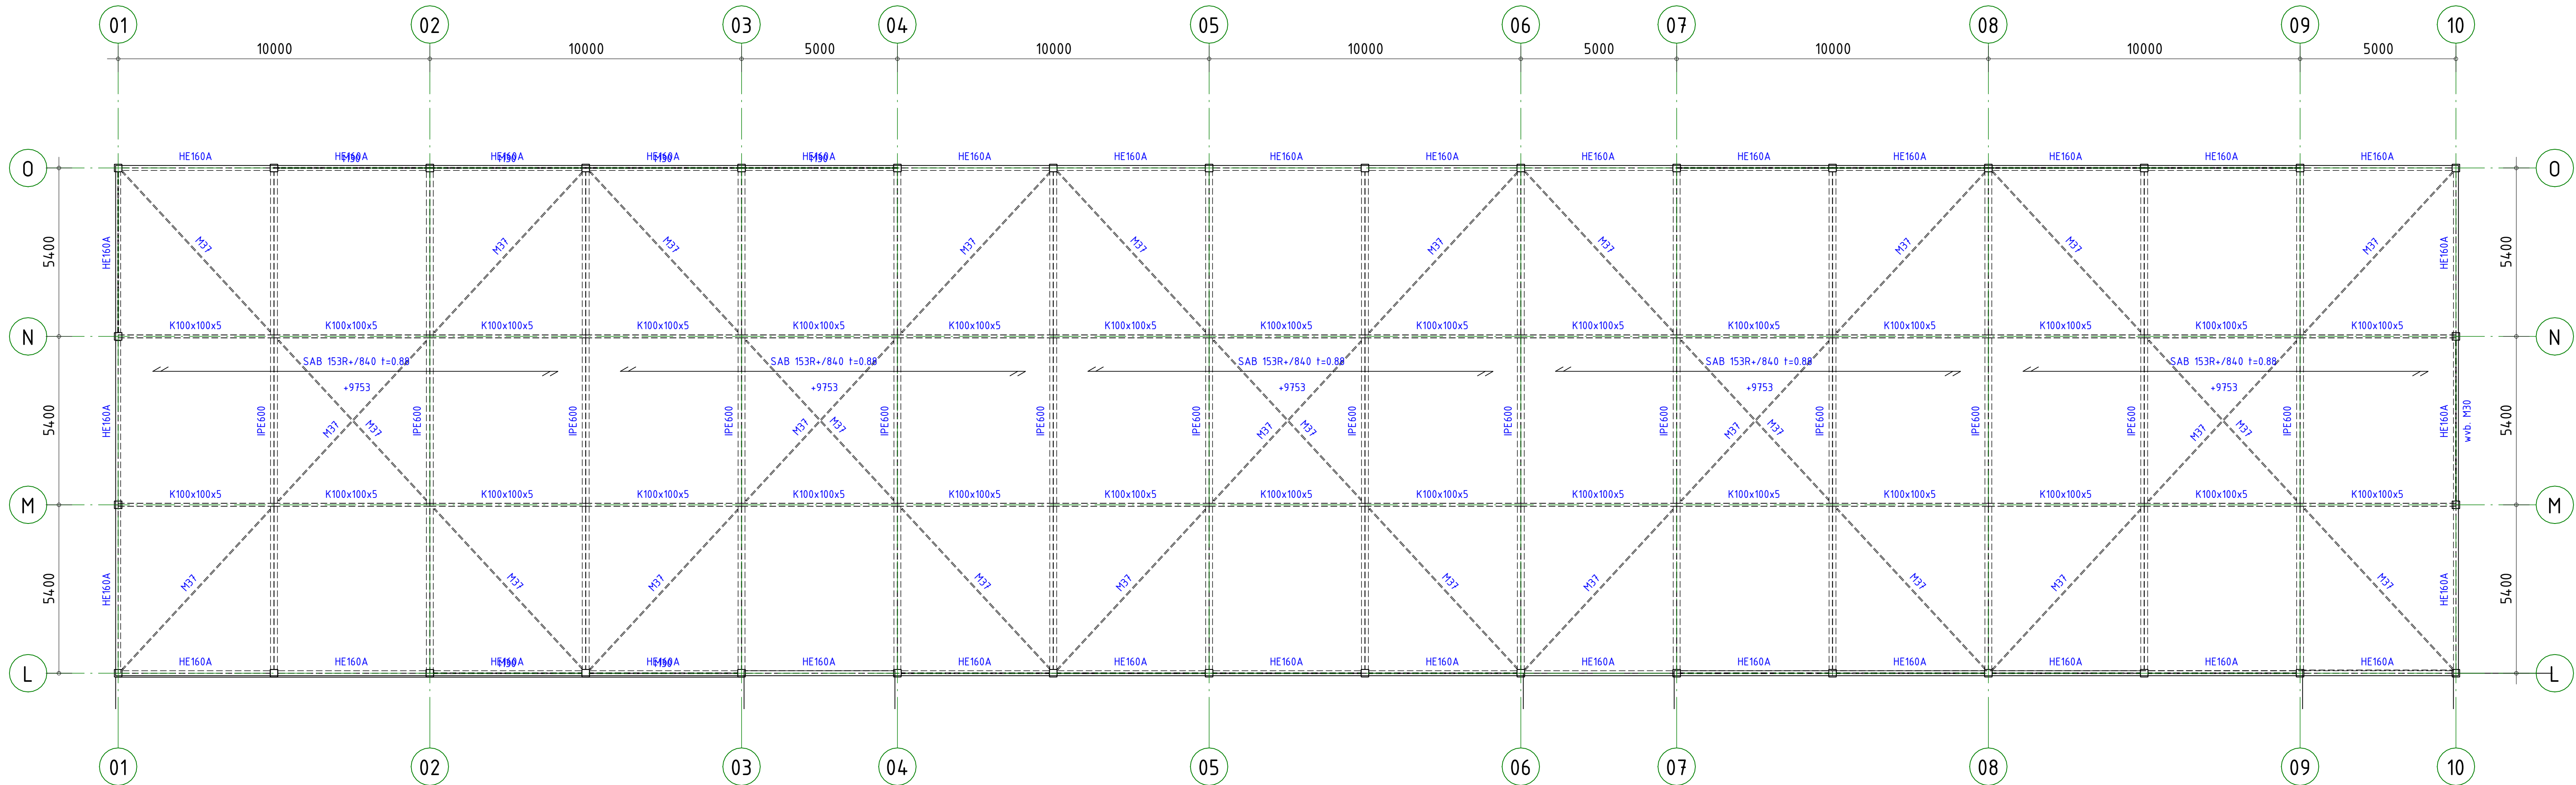

- ALGEMENE OPMERKINGEN
- Alle hoogtematen t.o.v. Peil (tenzij anders aangegeven).
 - Alle maten in mm (tenzij anders aangegeven).
 - Voor overige maatvoering zie bouwkundige tekeningen!.
 - Alle constructie zichtwerk, brandwerend gecoat en op kleur cf opgave architect.
 - Kleur defan ankers conform opgave architect.

LEGENDA	
Materiaal	
	: Beton
	: Prefab beton
	: Kalkzandsteen
GD : geveldrager	
ND : nodoverstort	
VS : versterkte strook (binnen de vloerdikte)	
WVB : windverband	
MV : momentvast	
BL : belongevuld	
GBI : gewapend betongevuld	
K0 : koudbrugonderbreking	
BWS : borstweringssteunen vlg leverancier	
: sparingszone	

RENVODI STAALCONSTRUCTIE		Geldende voorschriften : Bouwbesluit 2012
Constructiedeel	Staal kwaliteit	Lasverbinding : Afmetingen en berekening vlgv aannemer.
Flensprofiel en stripstaal	: S355	Lasdraad aanpassen aan staalkwaliteit.
Koker- en buisprofielen	: S355	Alle lassen $\Delta a \leq 0,5 \times t_r$ min. 5 mm
THD-liggers	: S355	
Koker- en buisprofielen varingsvast aangevoerd uitvoeren	(tenzij anders aangegeven)	(tenzij anders aangegeven)
Bouwverbinding	: Afmetingen en berekening vlgv aannemer.	Oppervlakte behandeling : behandeling volgens bestek
Bouten en moeren	: 8.8	
Ankers	: 4.6	(tenzij anders aangegeven)

BRANDWERENDEI		
Onderdeel	Eis	Eis = tijdsduur van de brandwerendheid met betrekking tot bezijken in minuten.
- Hoofddraagconstructie	60 min.	
RENVODI BETONCONSTRUCTIE		Geldende voorschriften : Bouwbesluit 2012
Algemene gegevens:		
- Onderstempeling- en stabiliteitsvoorzieningen tijdens uitvoering volgens werkplan van de aannemer.		
- Betonkwaliteit/milieuklasse conform onderstaande tabel, tenzij anders aangegeven.		

Constructiedeel	Betonkwaliteit:	Milieuklasse:
Paeren	C30/37	XC3
Vloeren	C30/37	XC1
Opstorten	C30/37	XC3

omschrijving wijziging	datum	getekend
	E	
	D	
	C	
	B	
Diverse wijzigingen aangebracht	A 14-03-2023	E. Bulbul

Pieters

BOUWTECHNIEK

Pieters Bouwtechniek

Dommelstraat 11

5611 CJ Eindhoven

040-3038820

project

Herhuisvesting Baanbrekers, Waalwijk

opdrachtgever

Baanbrekers

architect

Architecten combinatie TarraKade

info.eindhoven@pieters.net

www.pietersbouwtechniek.nl

formaat

S94x1100

schaal

1 : 100

datum

10-02-2023

fase

VO

projectleider

E. Suripatny

tekenaar

E. Bulbul

onderwerp

3e verdieping

projectnr.

1822048

tekeningsnr.

VO-103

wijz.

A