


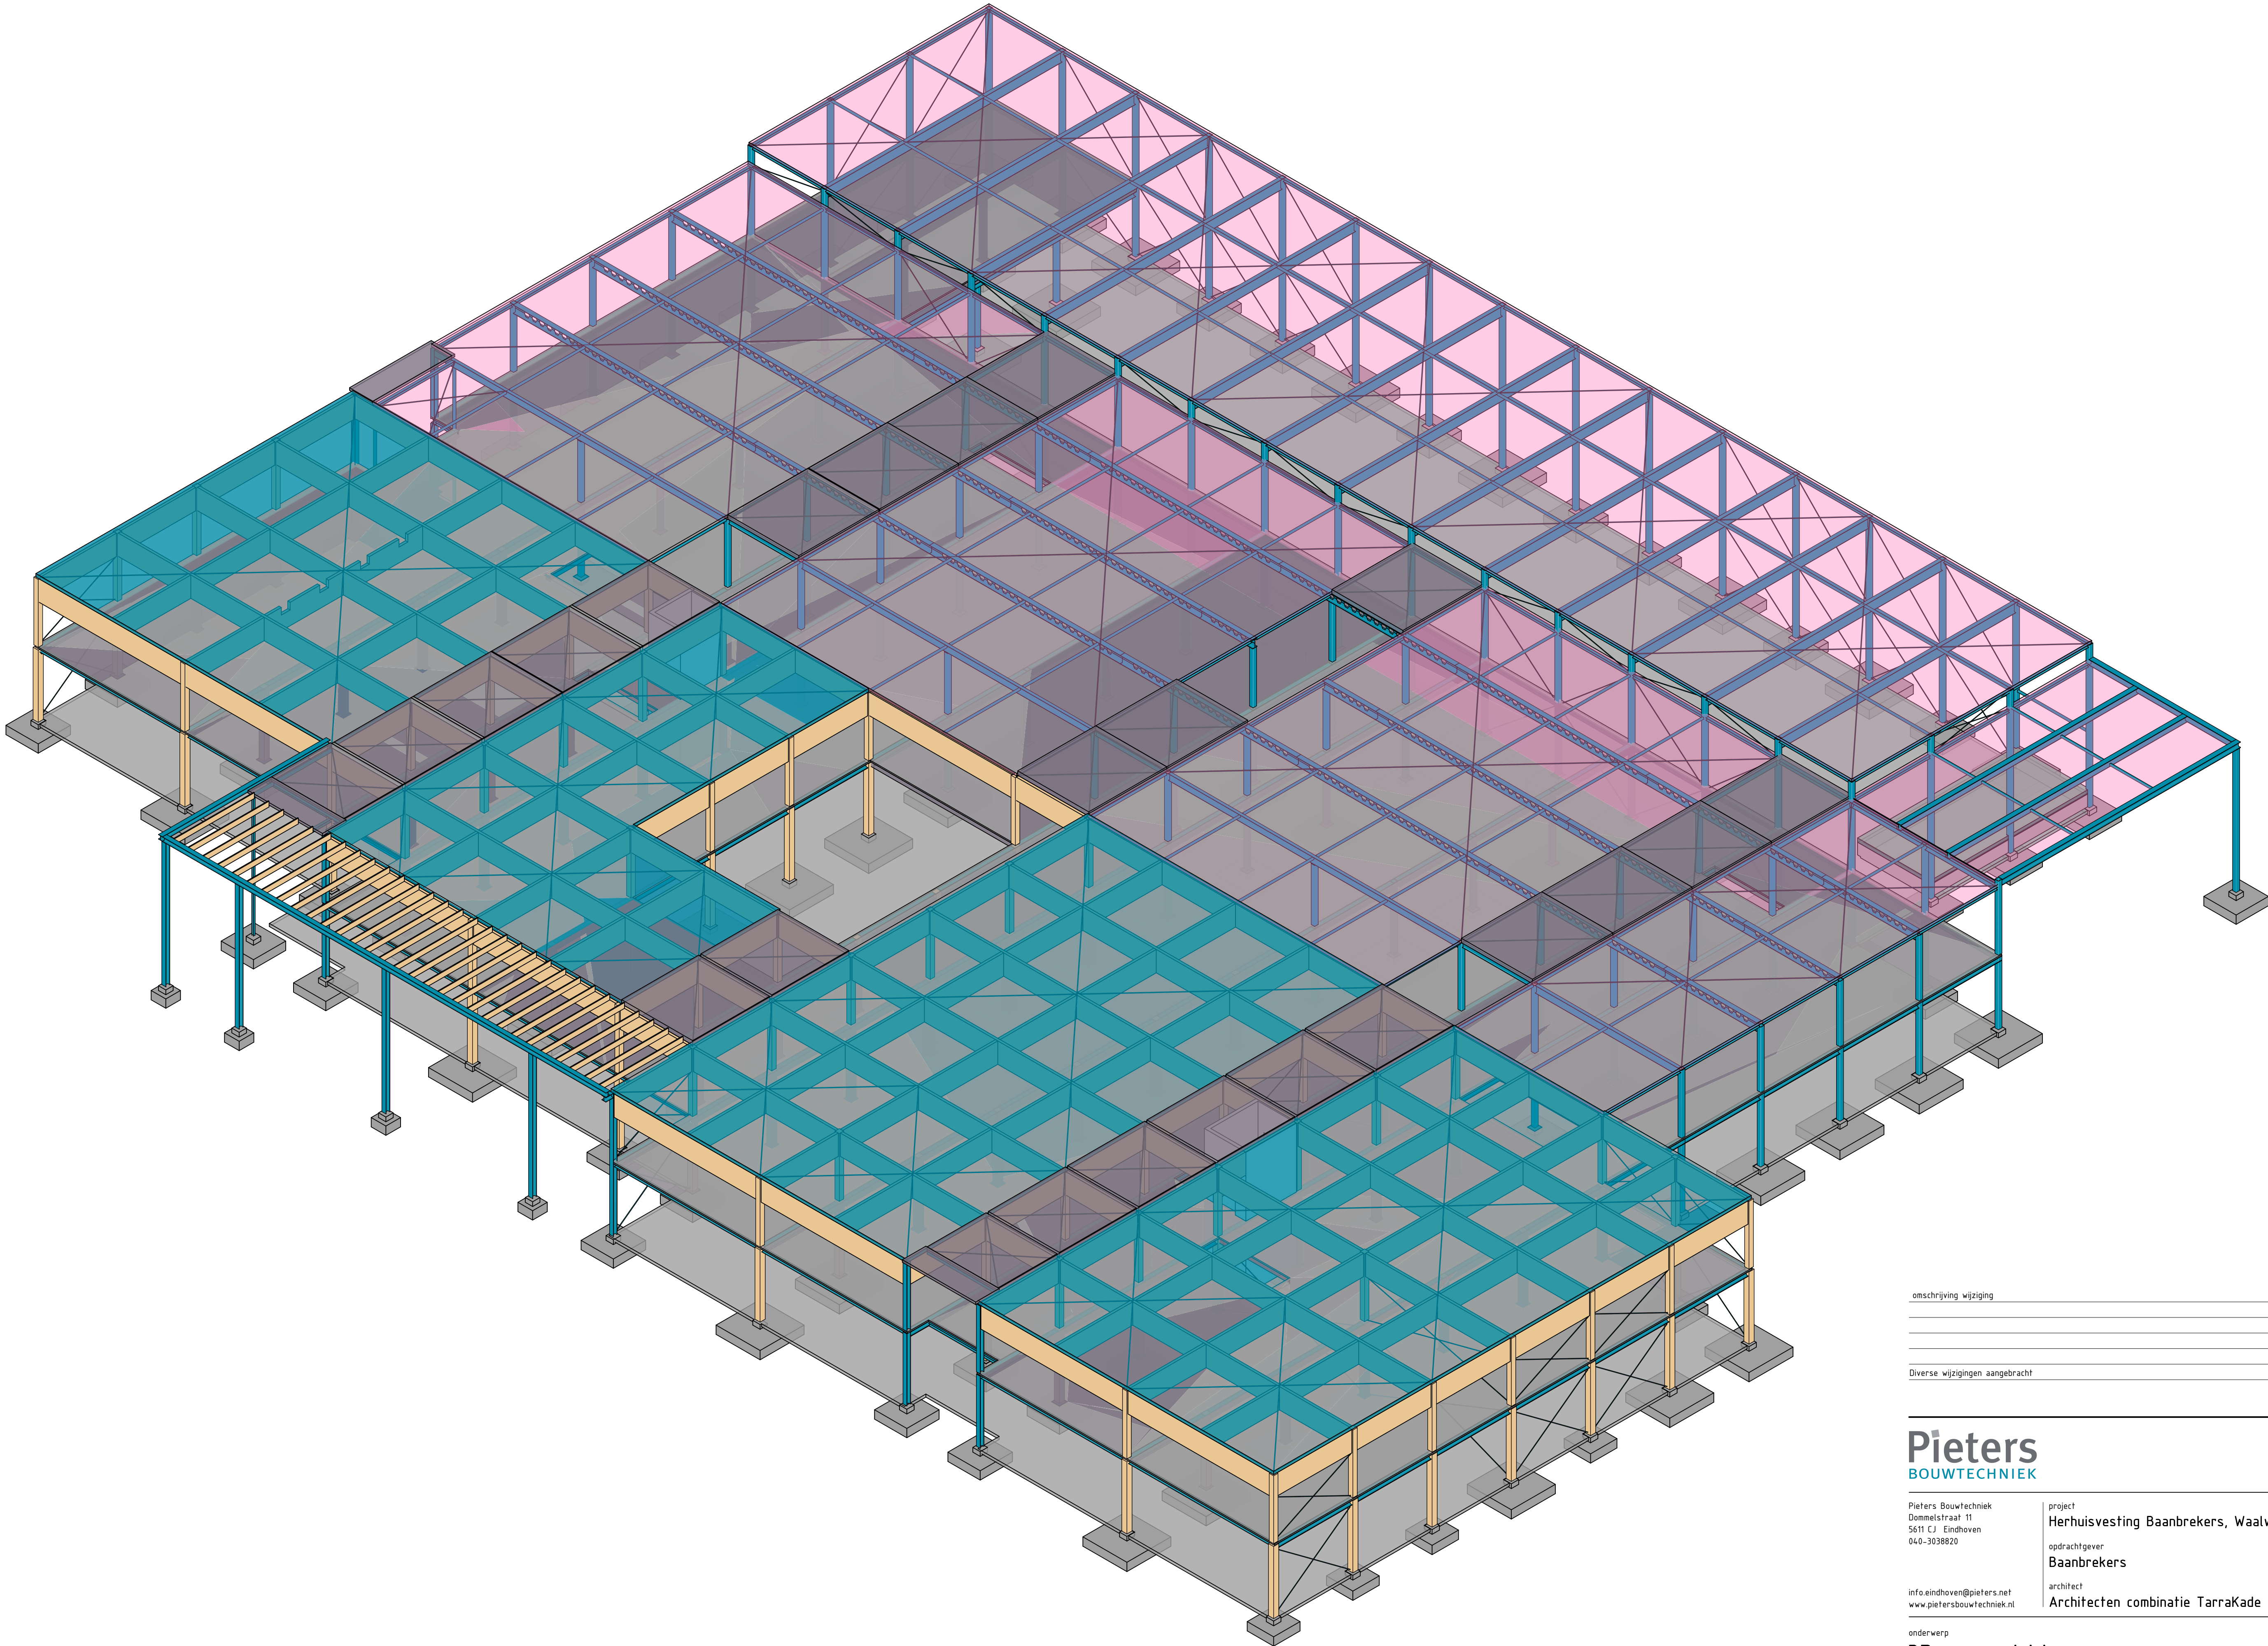

omschrijving wijziging	datum	getekend
	E	
	D	
	C	
	B	
Diverse wijzigingen aangebracht	A 14-03-2023	E. Bulbul

Pieters
BOUWTECHNIEK

Pieters Bouwtechniek
Dommelstraat 11
5611 CJ Eindhoven
040-3038820

info.eindhoven@pieters.net
www.pietersbouwtechniek.nl

project
Herhuisvesting Baanbrekers, Waalwijk
opdrachtgever
Baanbrekers
architect
Architecten combinatie TarraKade

formaat A1
schaal 1:150
datum 10-02-2023
fase VO+
projectleider E. Suripatty
tekenaar E. Bulbul

onderwerp
3D- overzicht

projectnr.
1822048

tekeningnr. A
VO-800

Definitief