


Bijlage 12 Impressie Ademluchttrolley Brandweer Brabant -Noord (BBN)


Informatie:

- Ontwerp ademluchttrolley/kar is van BBN.
- Geproduceerd door ETEMF.
- Gewicht is 100kg inclusief inhoud.
- Inhoud omvat 7 flessen, 8 maskers (in krat) en 1 rugplaat

Afmetingen:

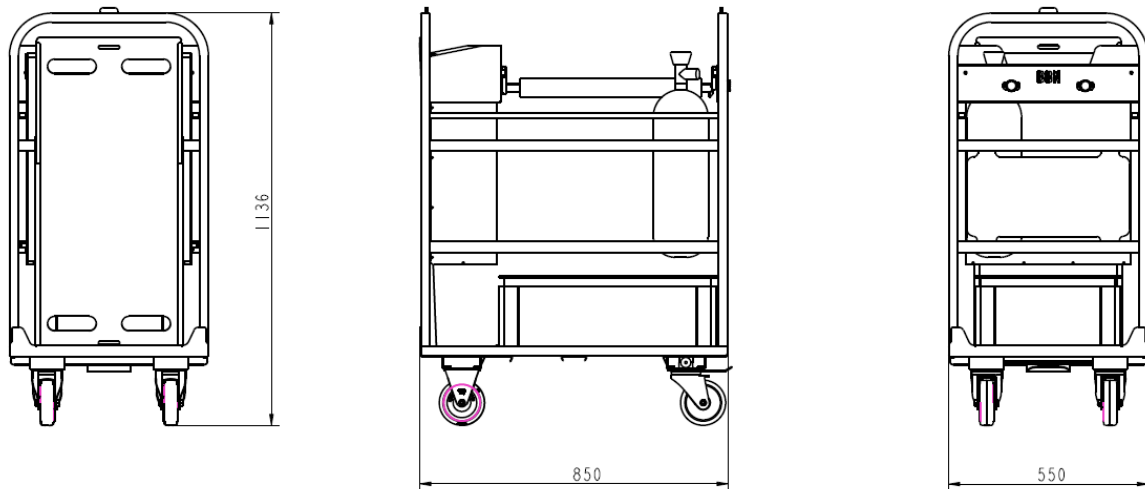

Impressie/beeld:

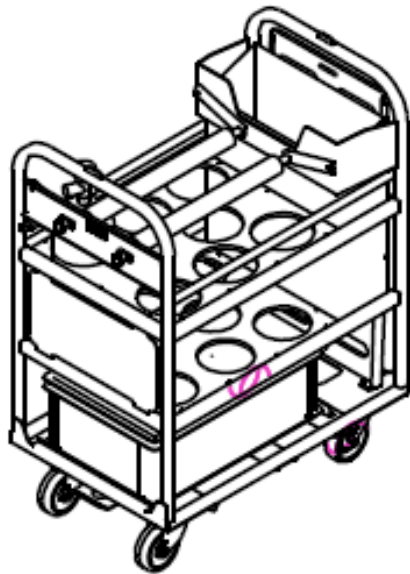

Foto's:

