

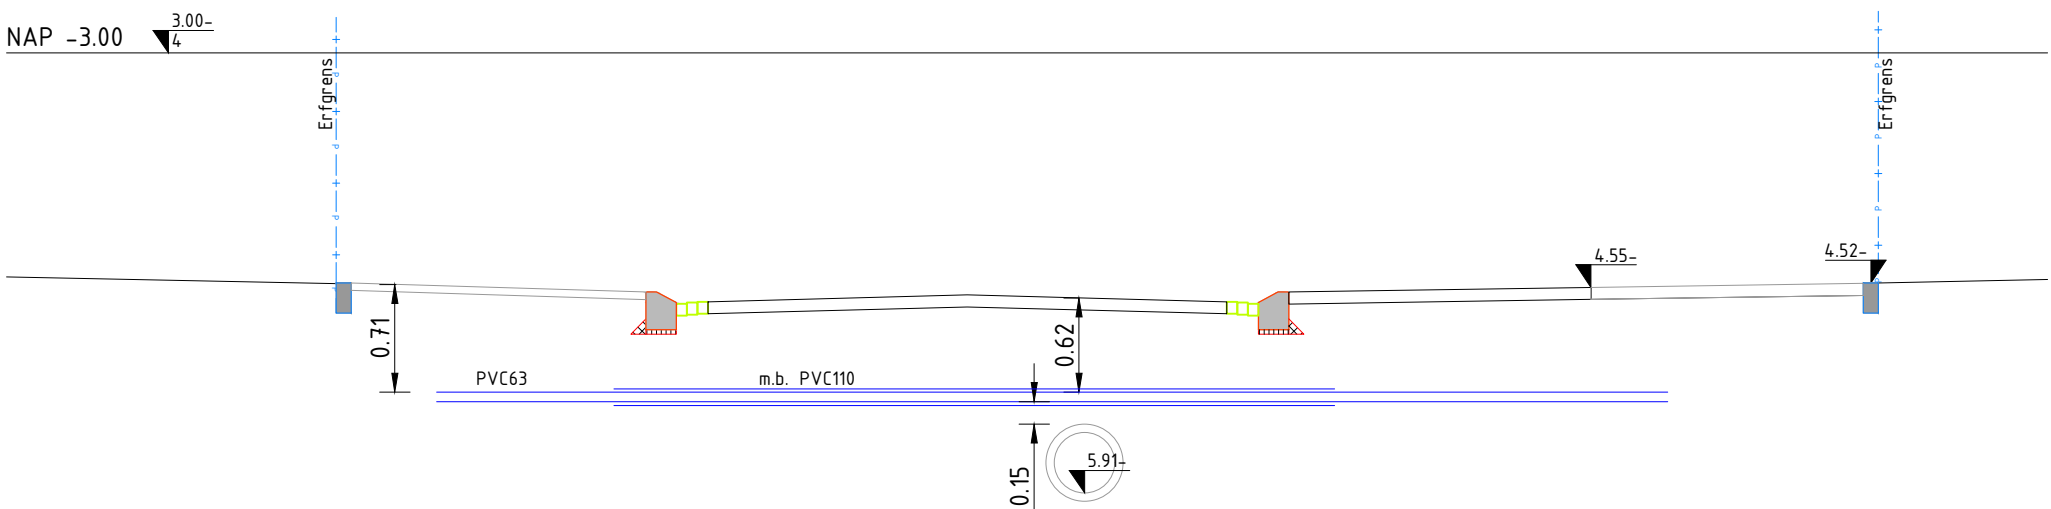


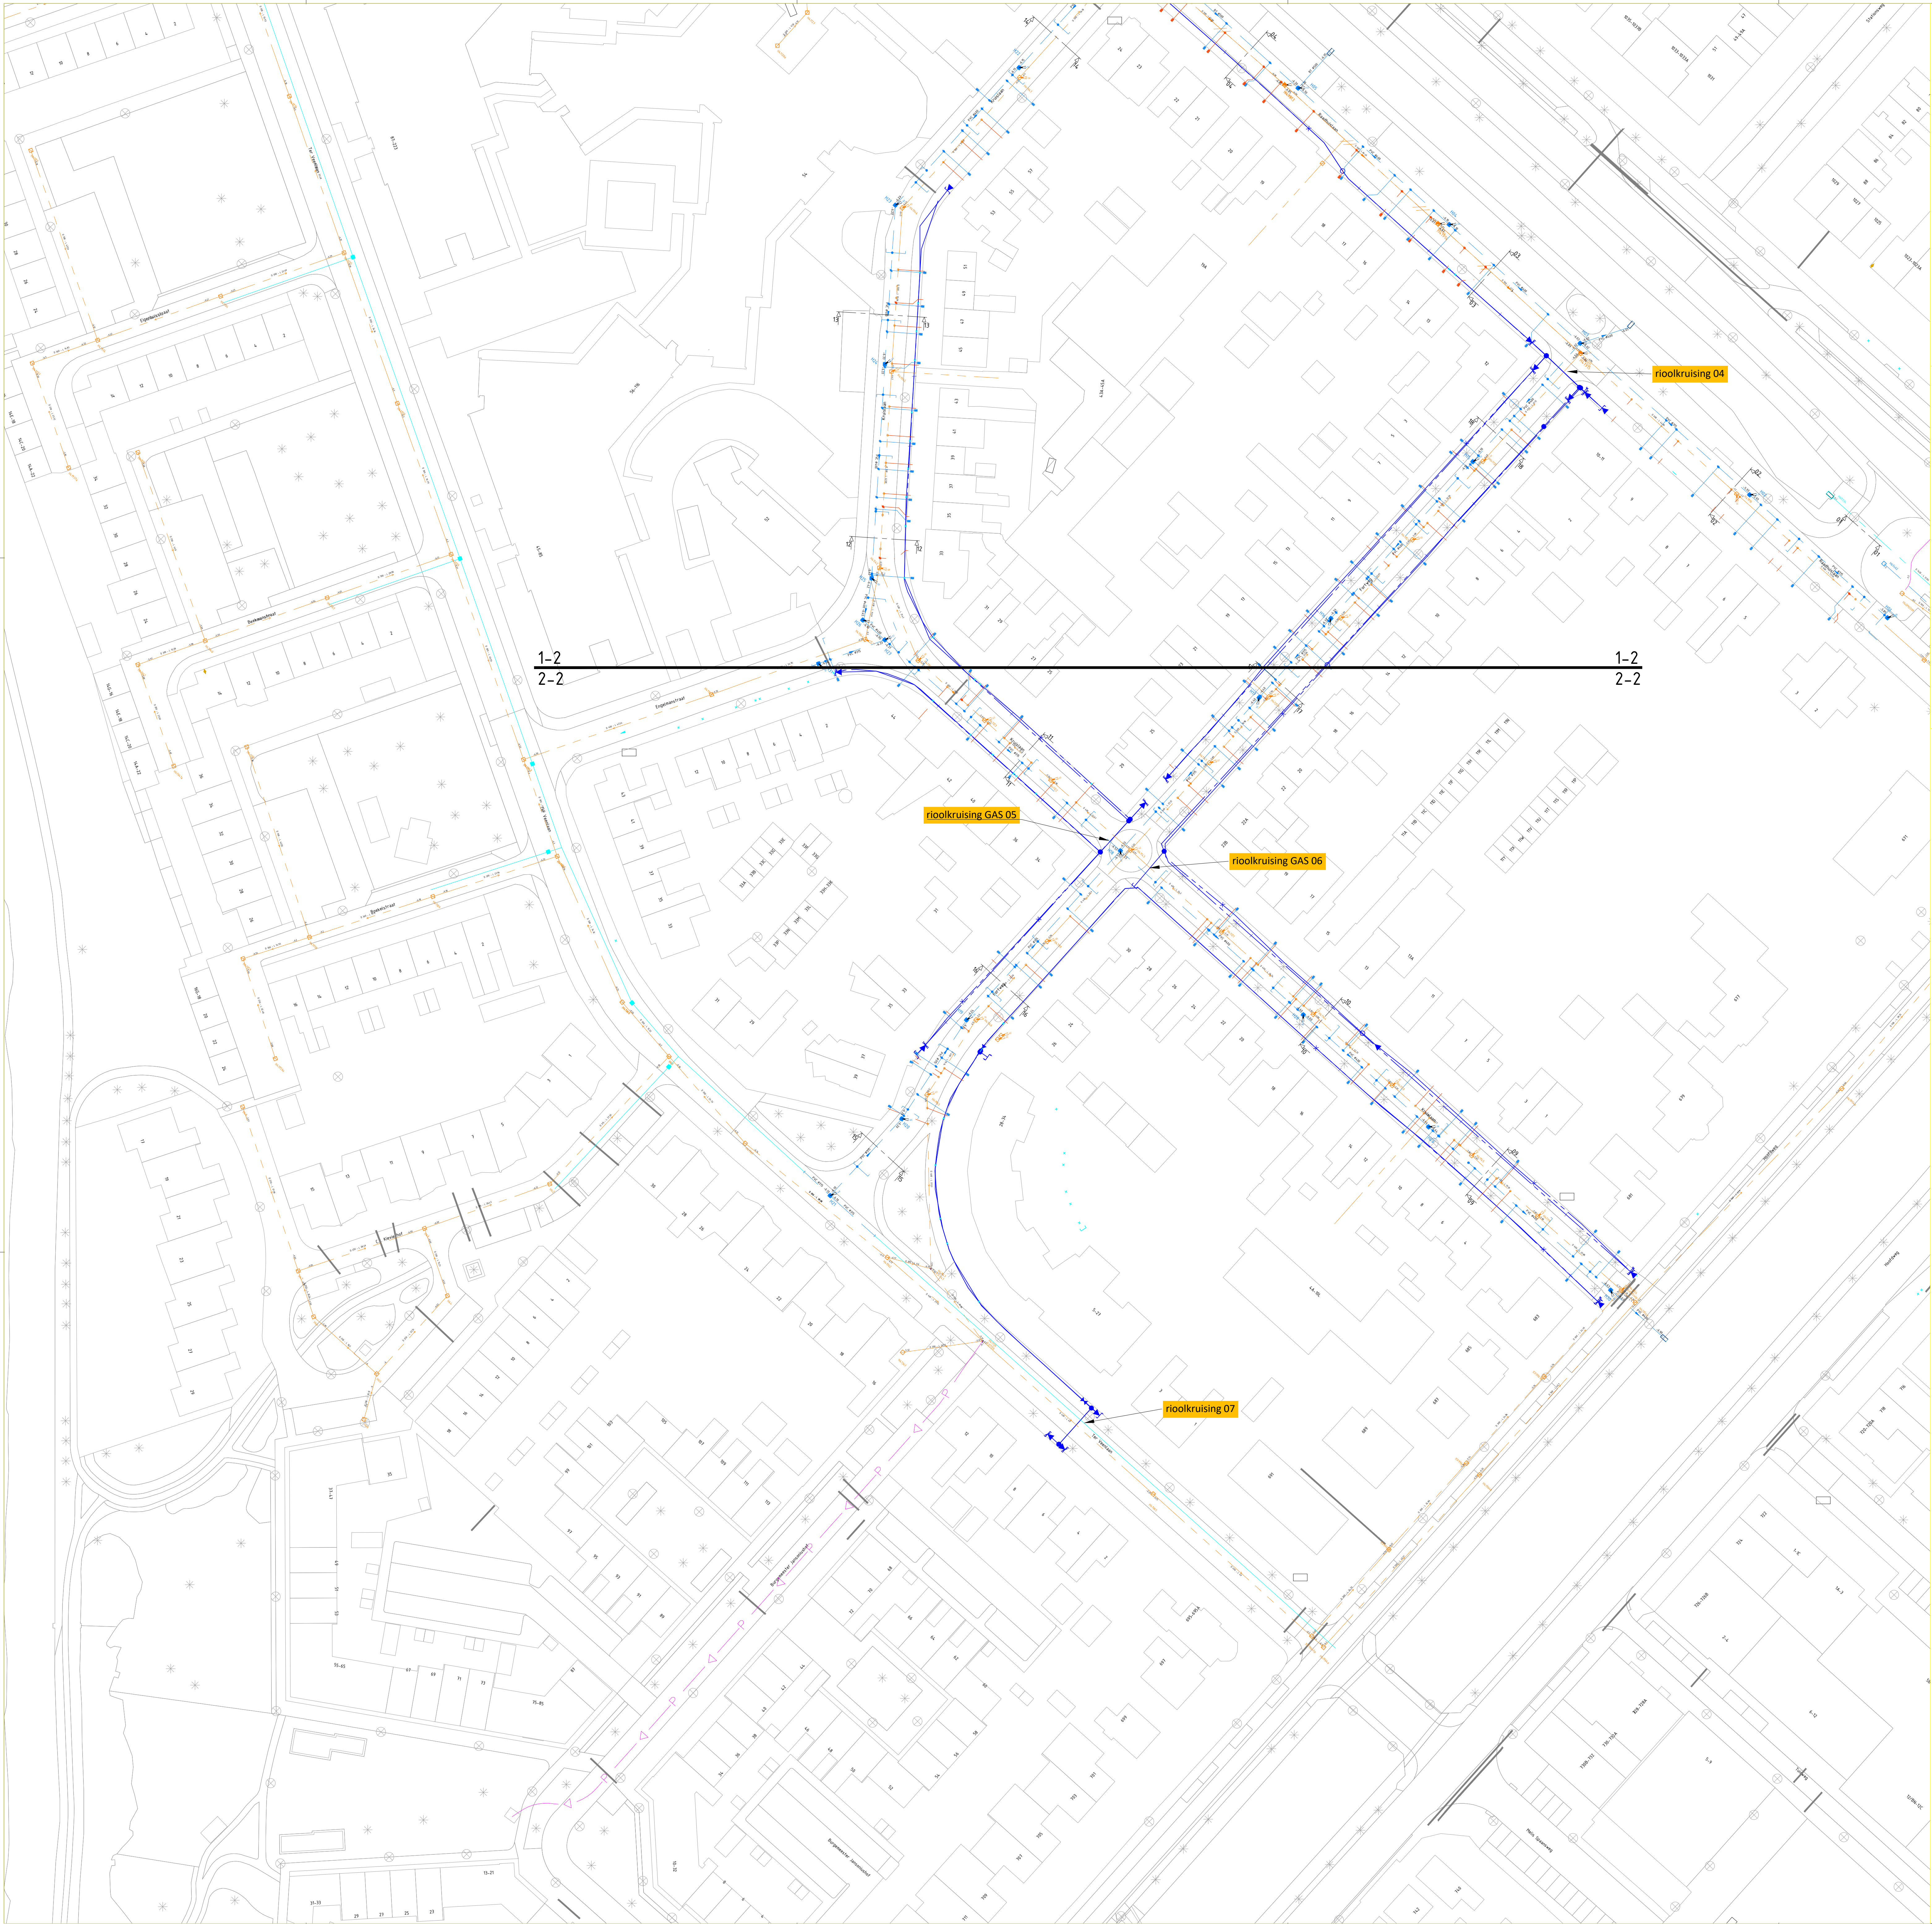

05+06 Kruislaan-Fortweg
Schaal 150

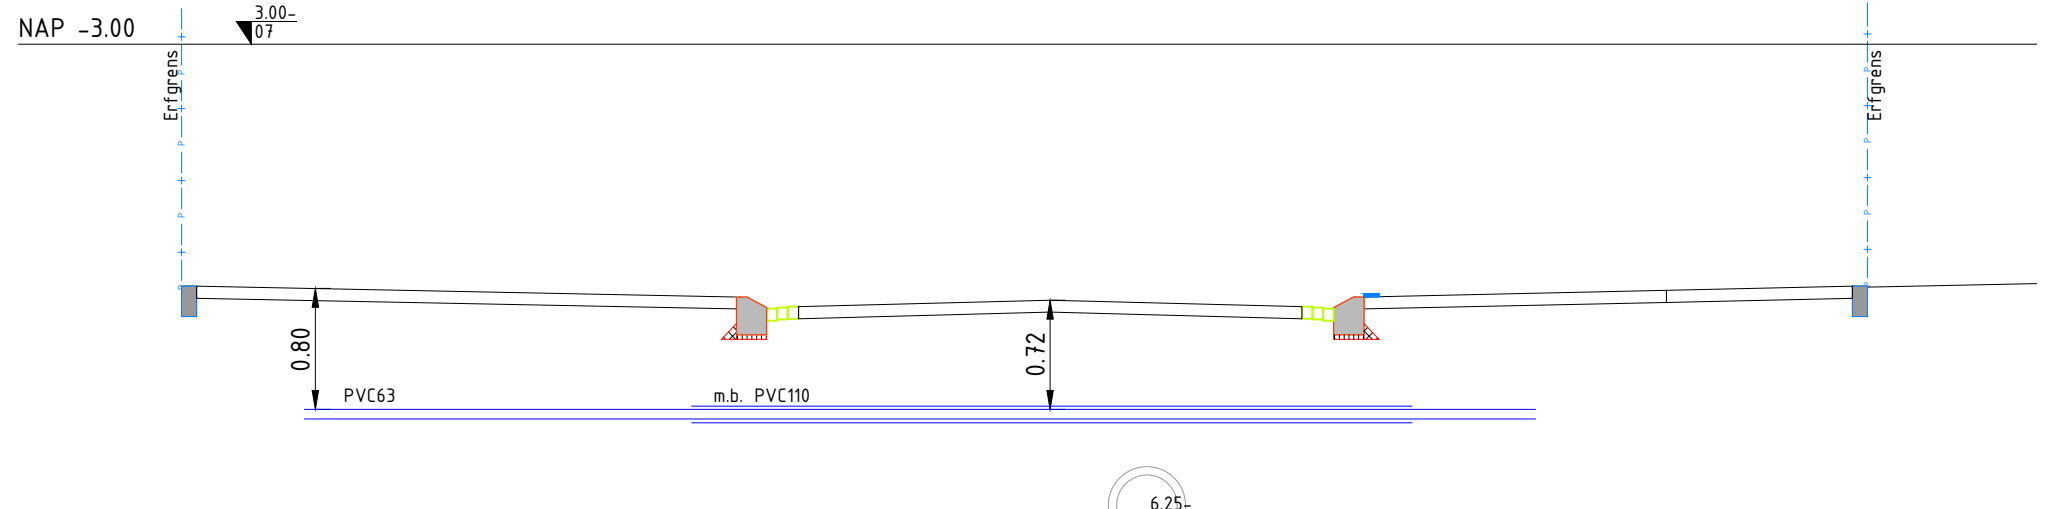

07 Ter Veenlaan
Schaal 150