
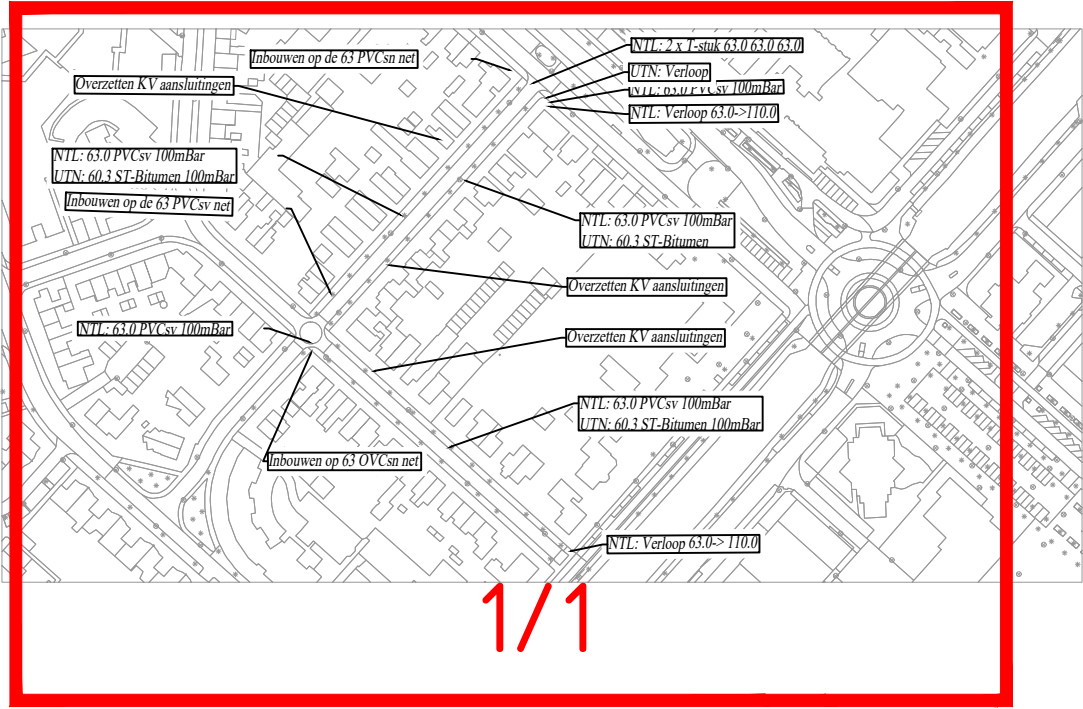


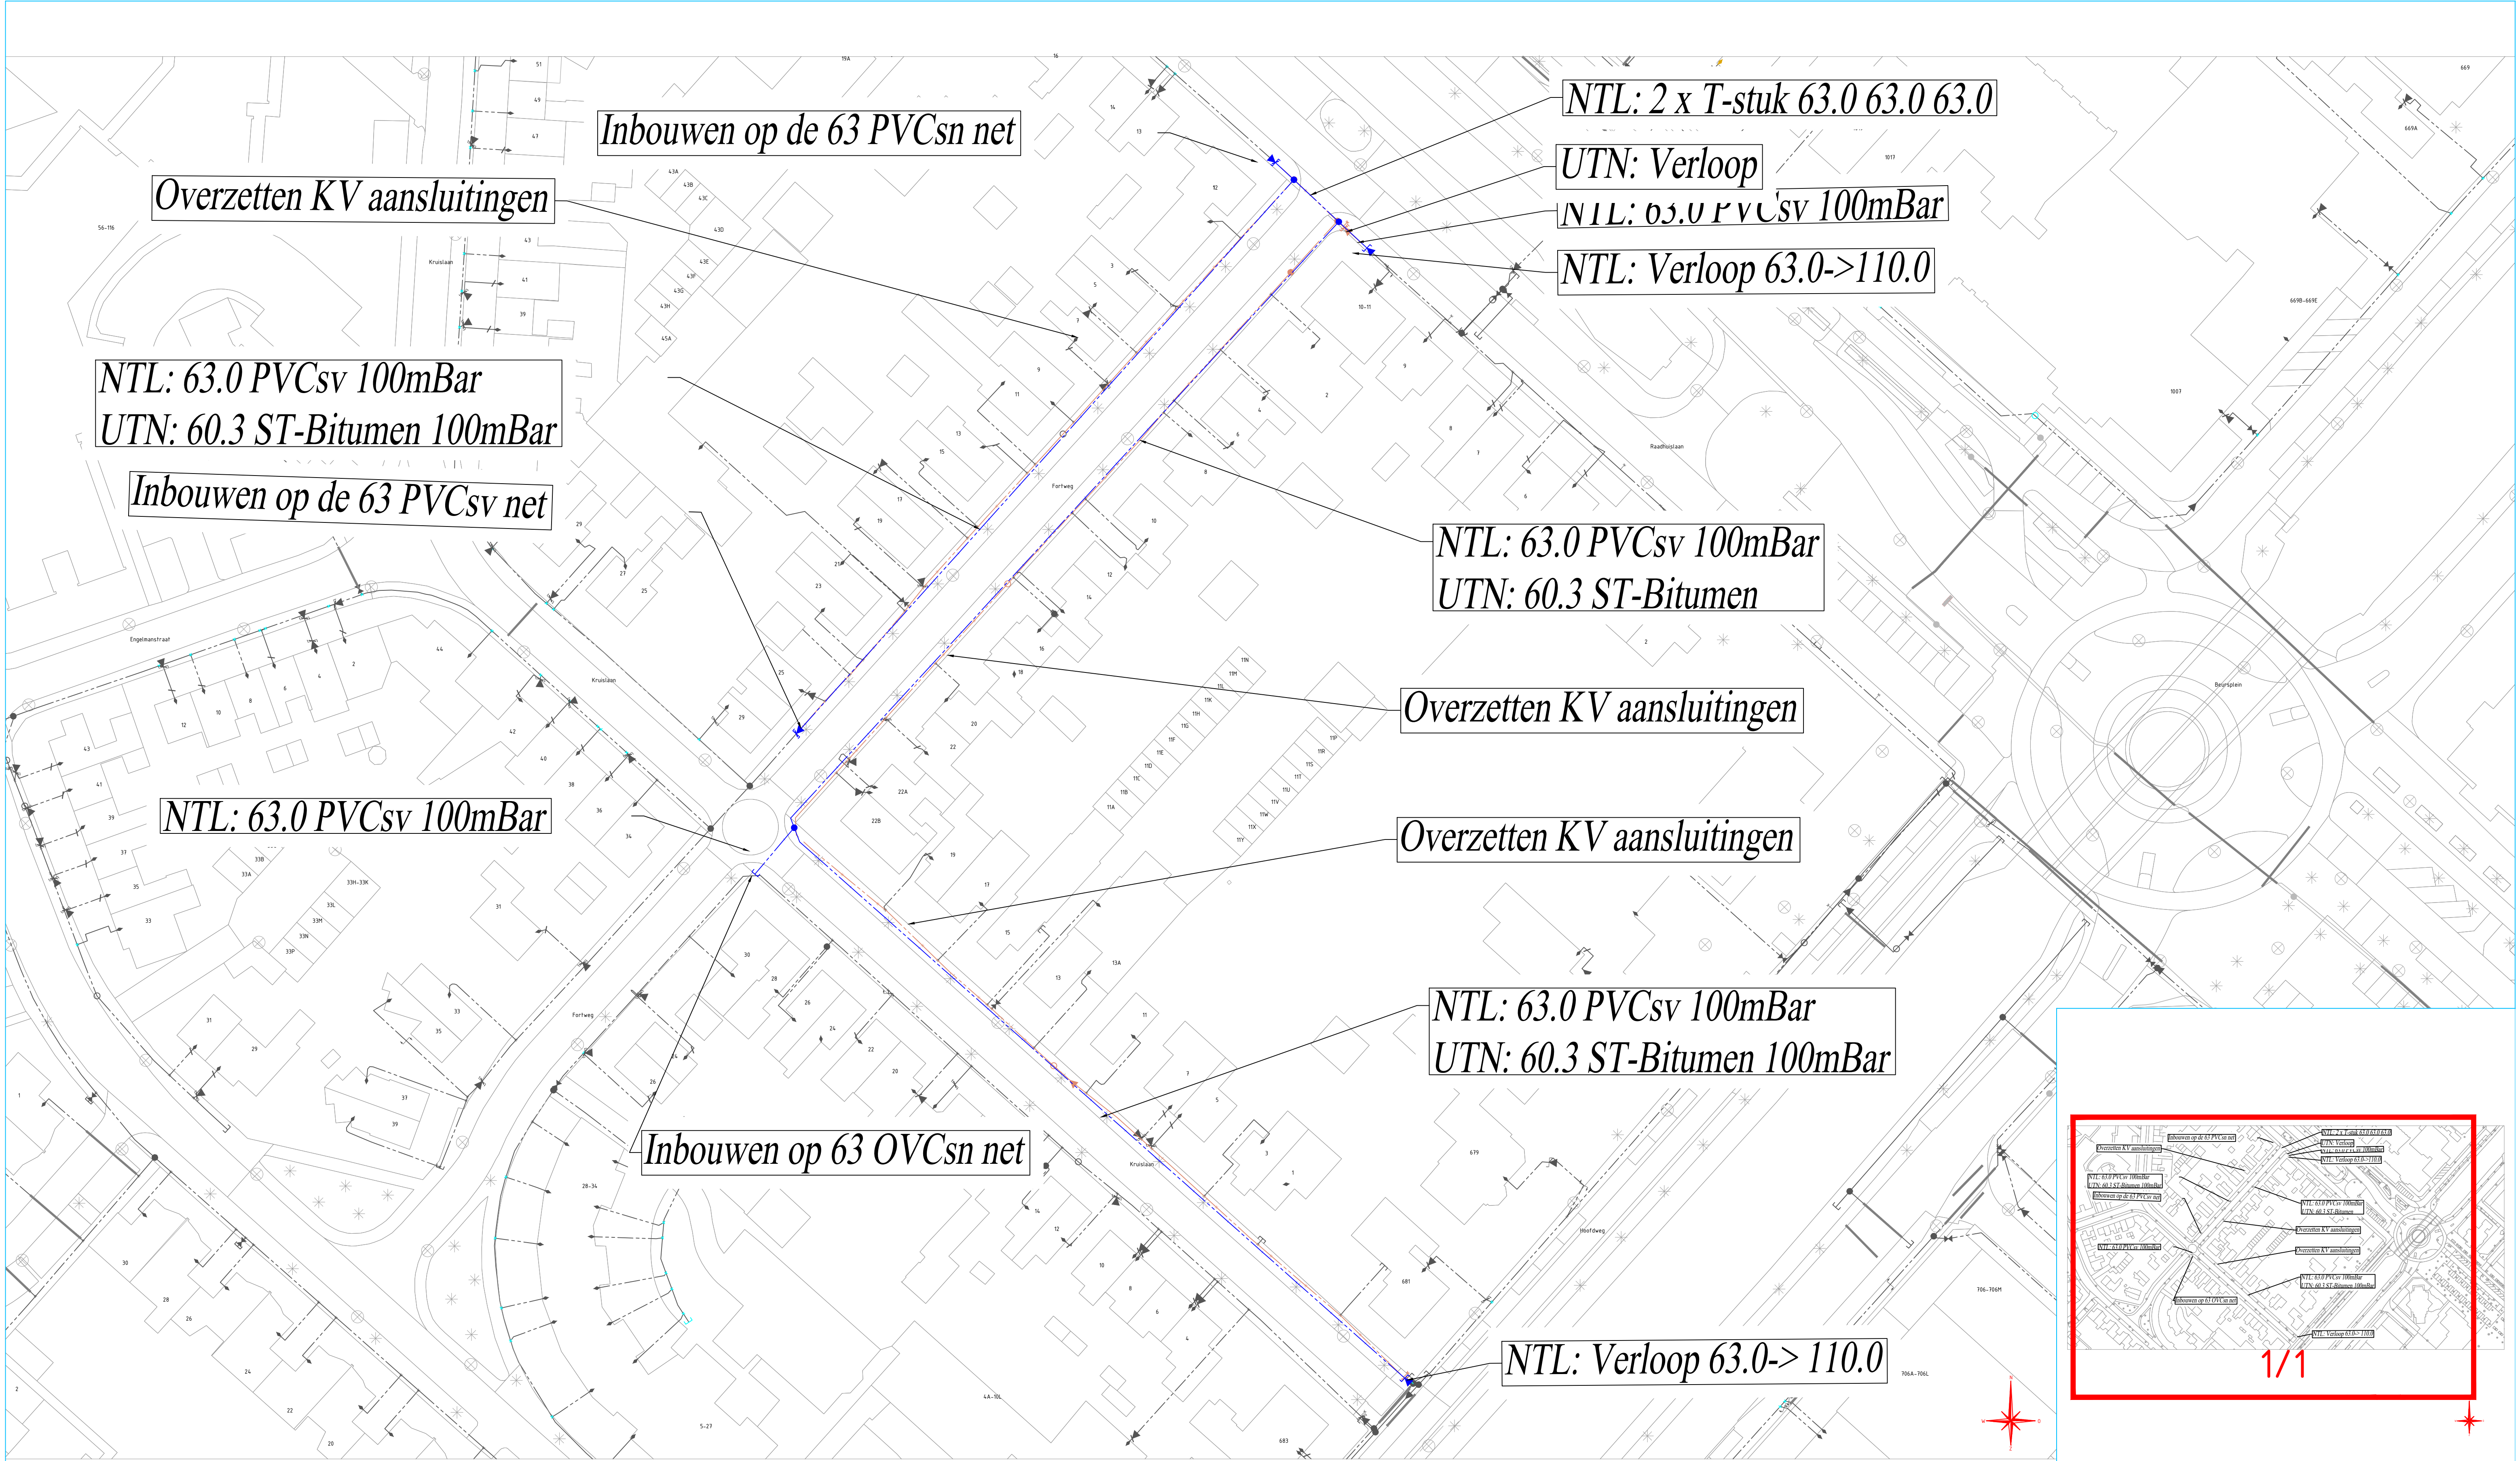

Verklaring Gas					
Lage druk (NTL/TVV/IBS/TRL)	BBS Buitenbedrijf te stellen	Afblaat	Hogedruk aansluitset		
Hoge druk (NTL/TVV/IBS/TRL)	NTL/NTP Nieuw te leggen	Afsluiter	District/Overslag station		
Mantelbuis/Boring/ Zinker/Persing	UTN Uits te nemen	Eindkap	KB Installatie		
HD/LD	TVV Te vervangen	T-Stuk	KB meetpaal		
UTN/TVL/BBS	TRL Te Relinen	Sifon	KB gelijkrichter		
Telecom	IBS In bedrijf te stellen	Flensverbinding	Anodebed		
		Grondcirkel	Magnesiumanode	Isolatieflens	
		Gasaansluiting	Isolatiestuk		
		Stoppeling	Drainage	Gelijkrichterkaart	
		Kruisstuk	Referentiecel	KB (Ster)aarding	
		Materiaal-/Leefhjd-/Diameterovergang	Anode		
Verv van de 60.3 St-Bitumen LD leiding aan de Kruislaan te Hoofddorp.				Beheerkaart : Datum : 22-11-2022 Status : Voorbereiding Schaal : 1:500 Discipline : G-LD-G-HD/Telecom Blad nr. 1/1 Formaat: A1	
 onderdeel van L'ander	Gemeente:	Datum: 07-02-2023	CS nr.:		
	Get. : Sherman Concelton	Datum: Par.:	Regio: NHN & Friesland-IPN		
	Wijz. A:	Datum: Par.:	Case nr. 282096-0		
	Wijz. B:	Datum: Par.:			
	Wijz. C:	Datum: Par.:			
	Engineer : Sherman Concelton	Tel. nr. : 06-21243315			