
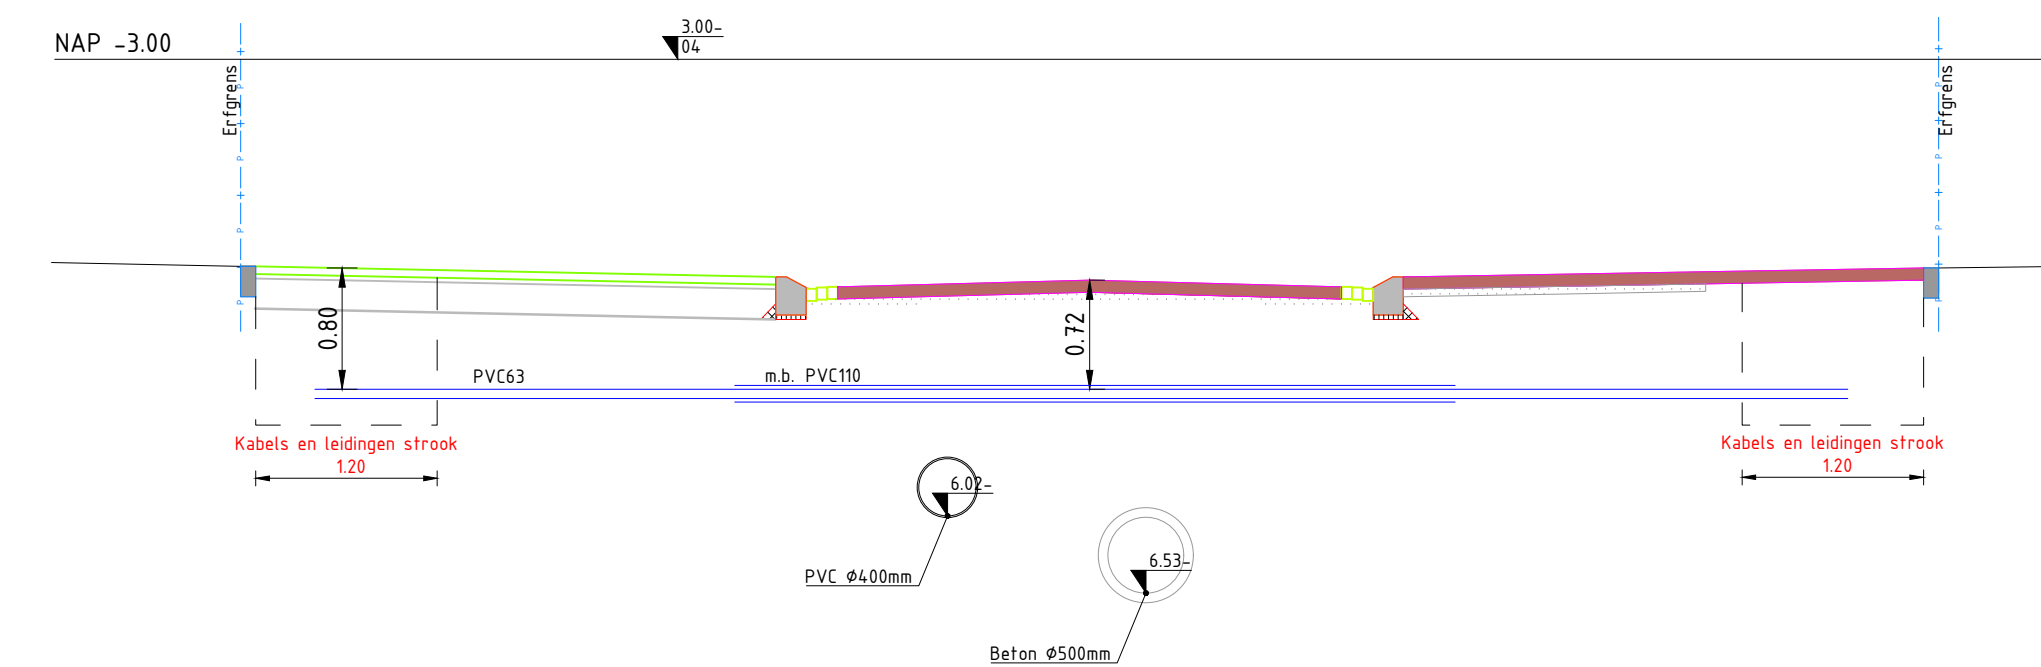
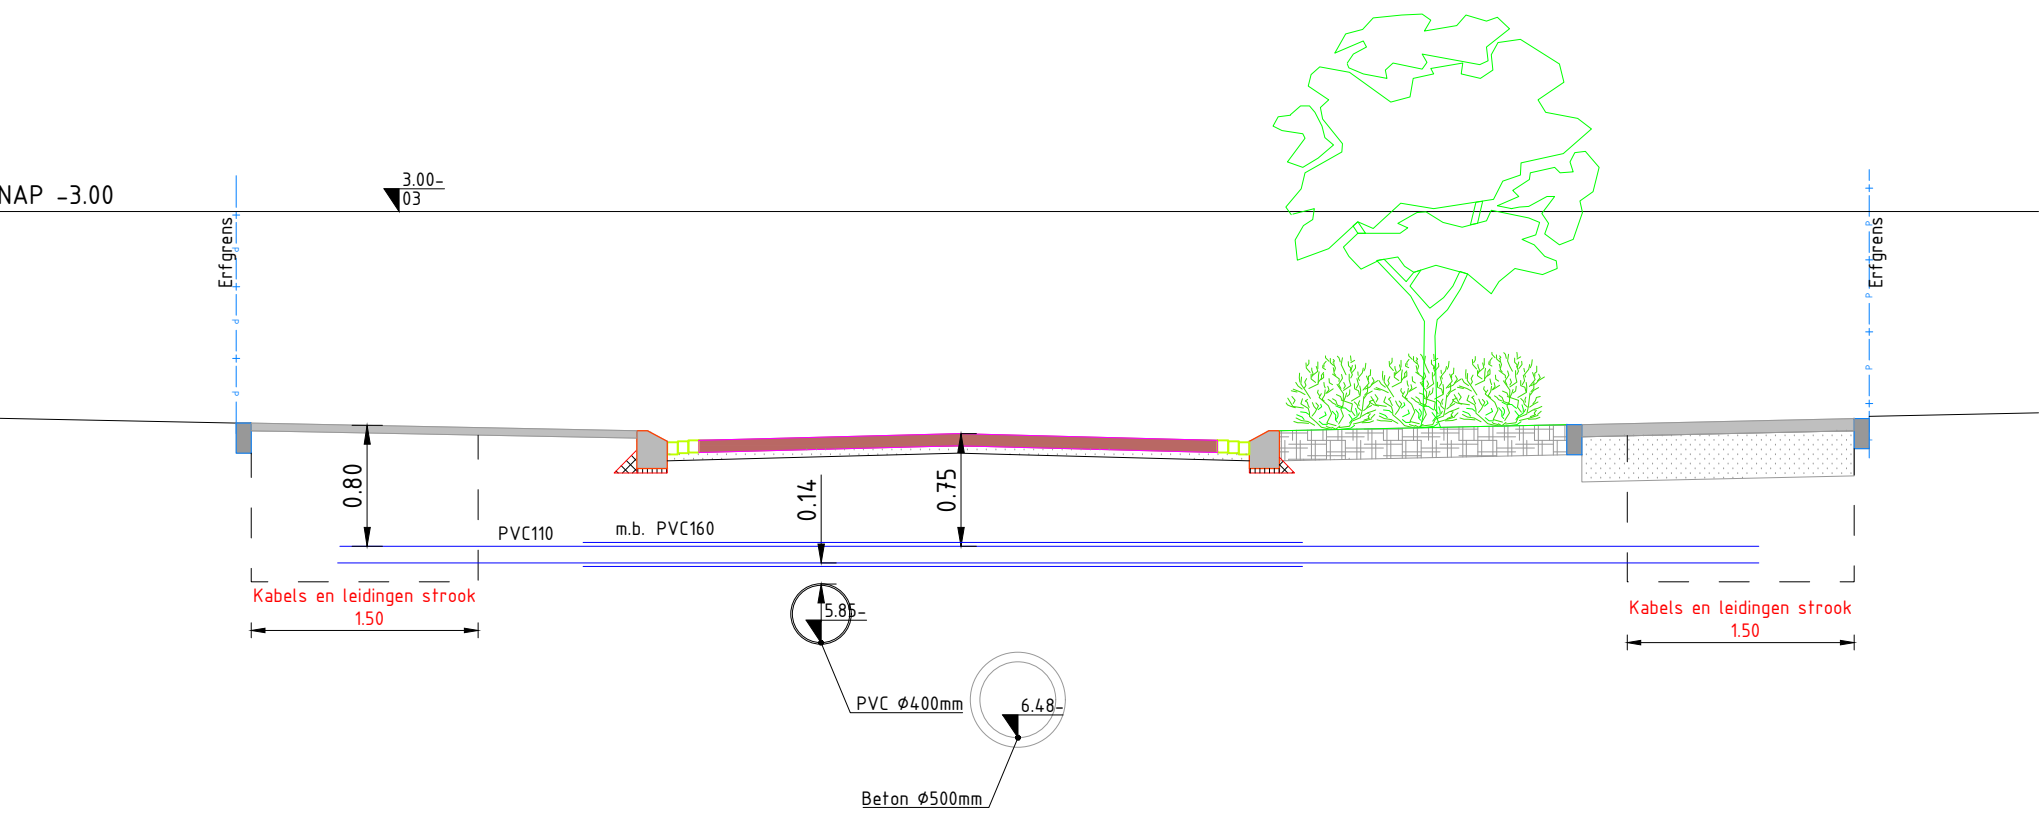
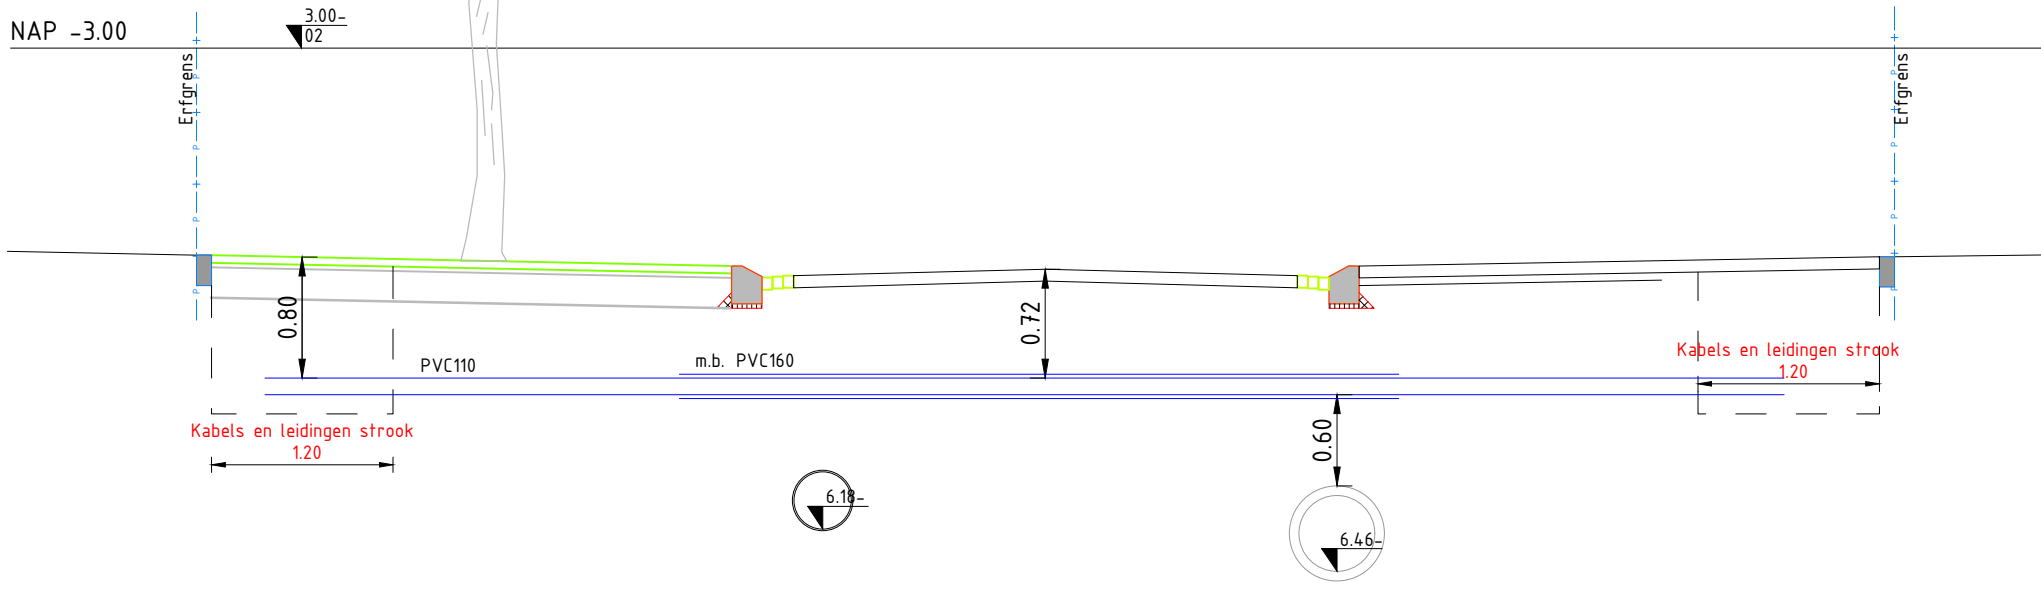
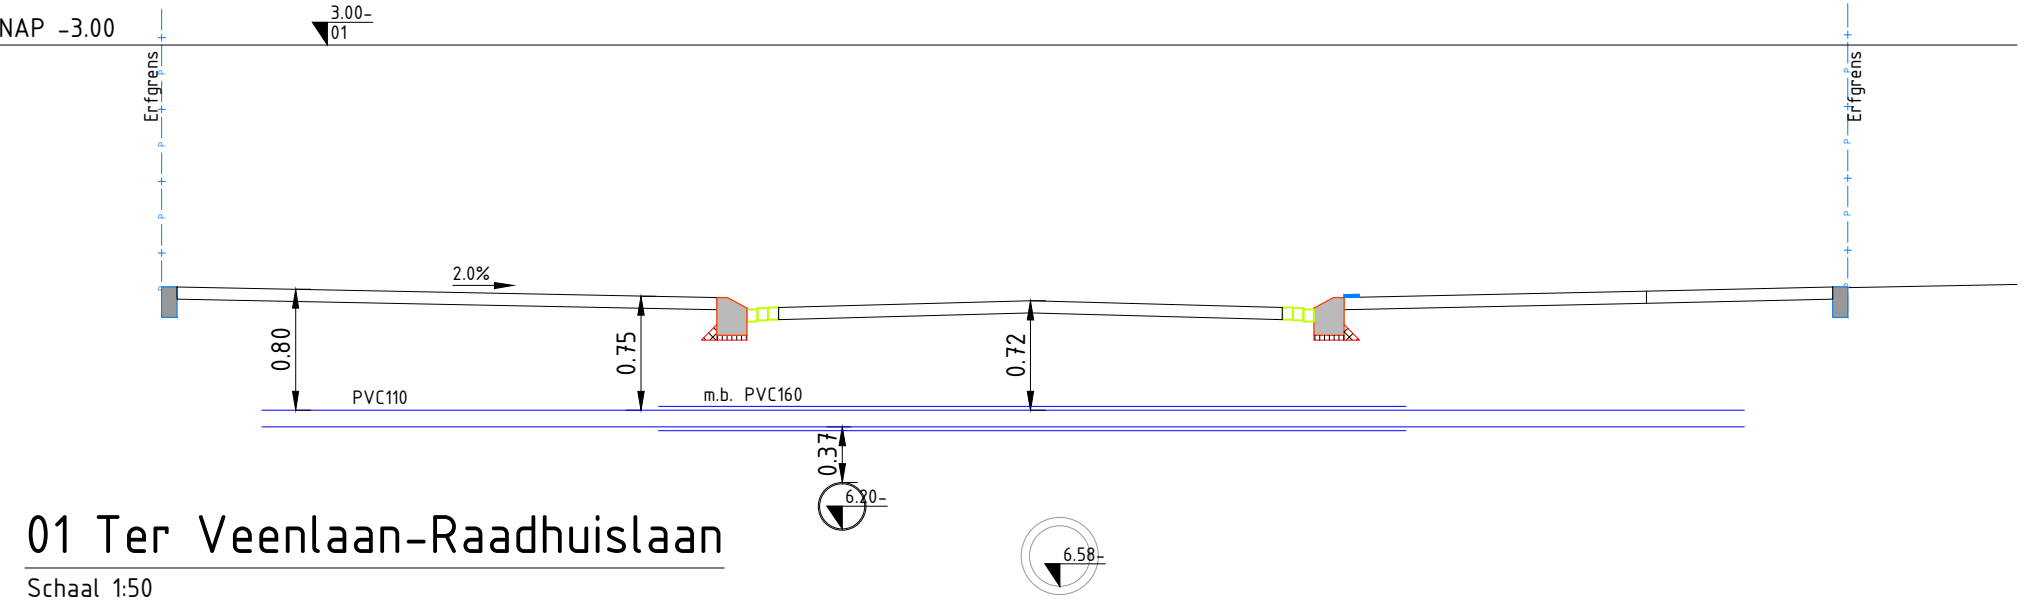


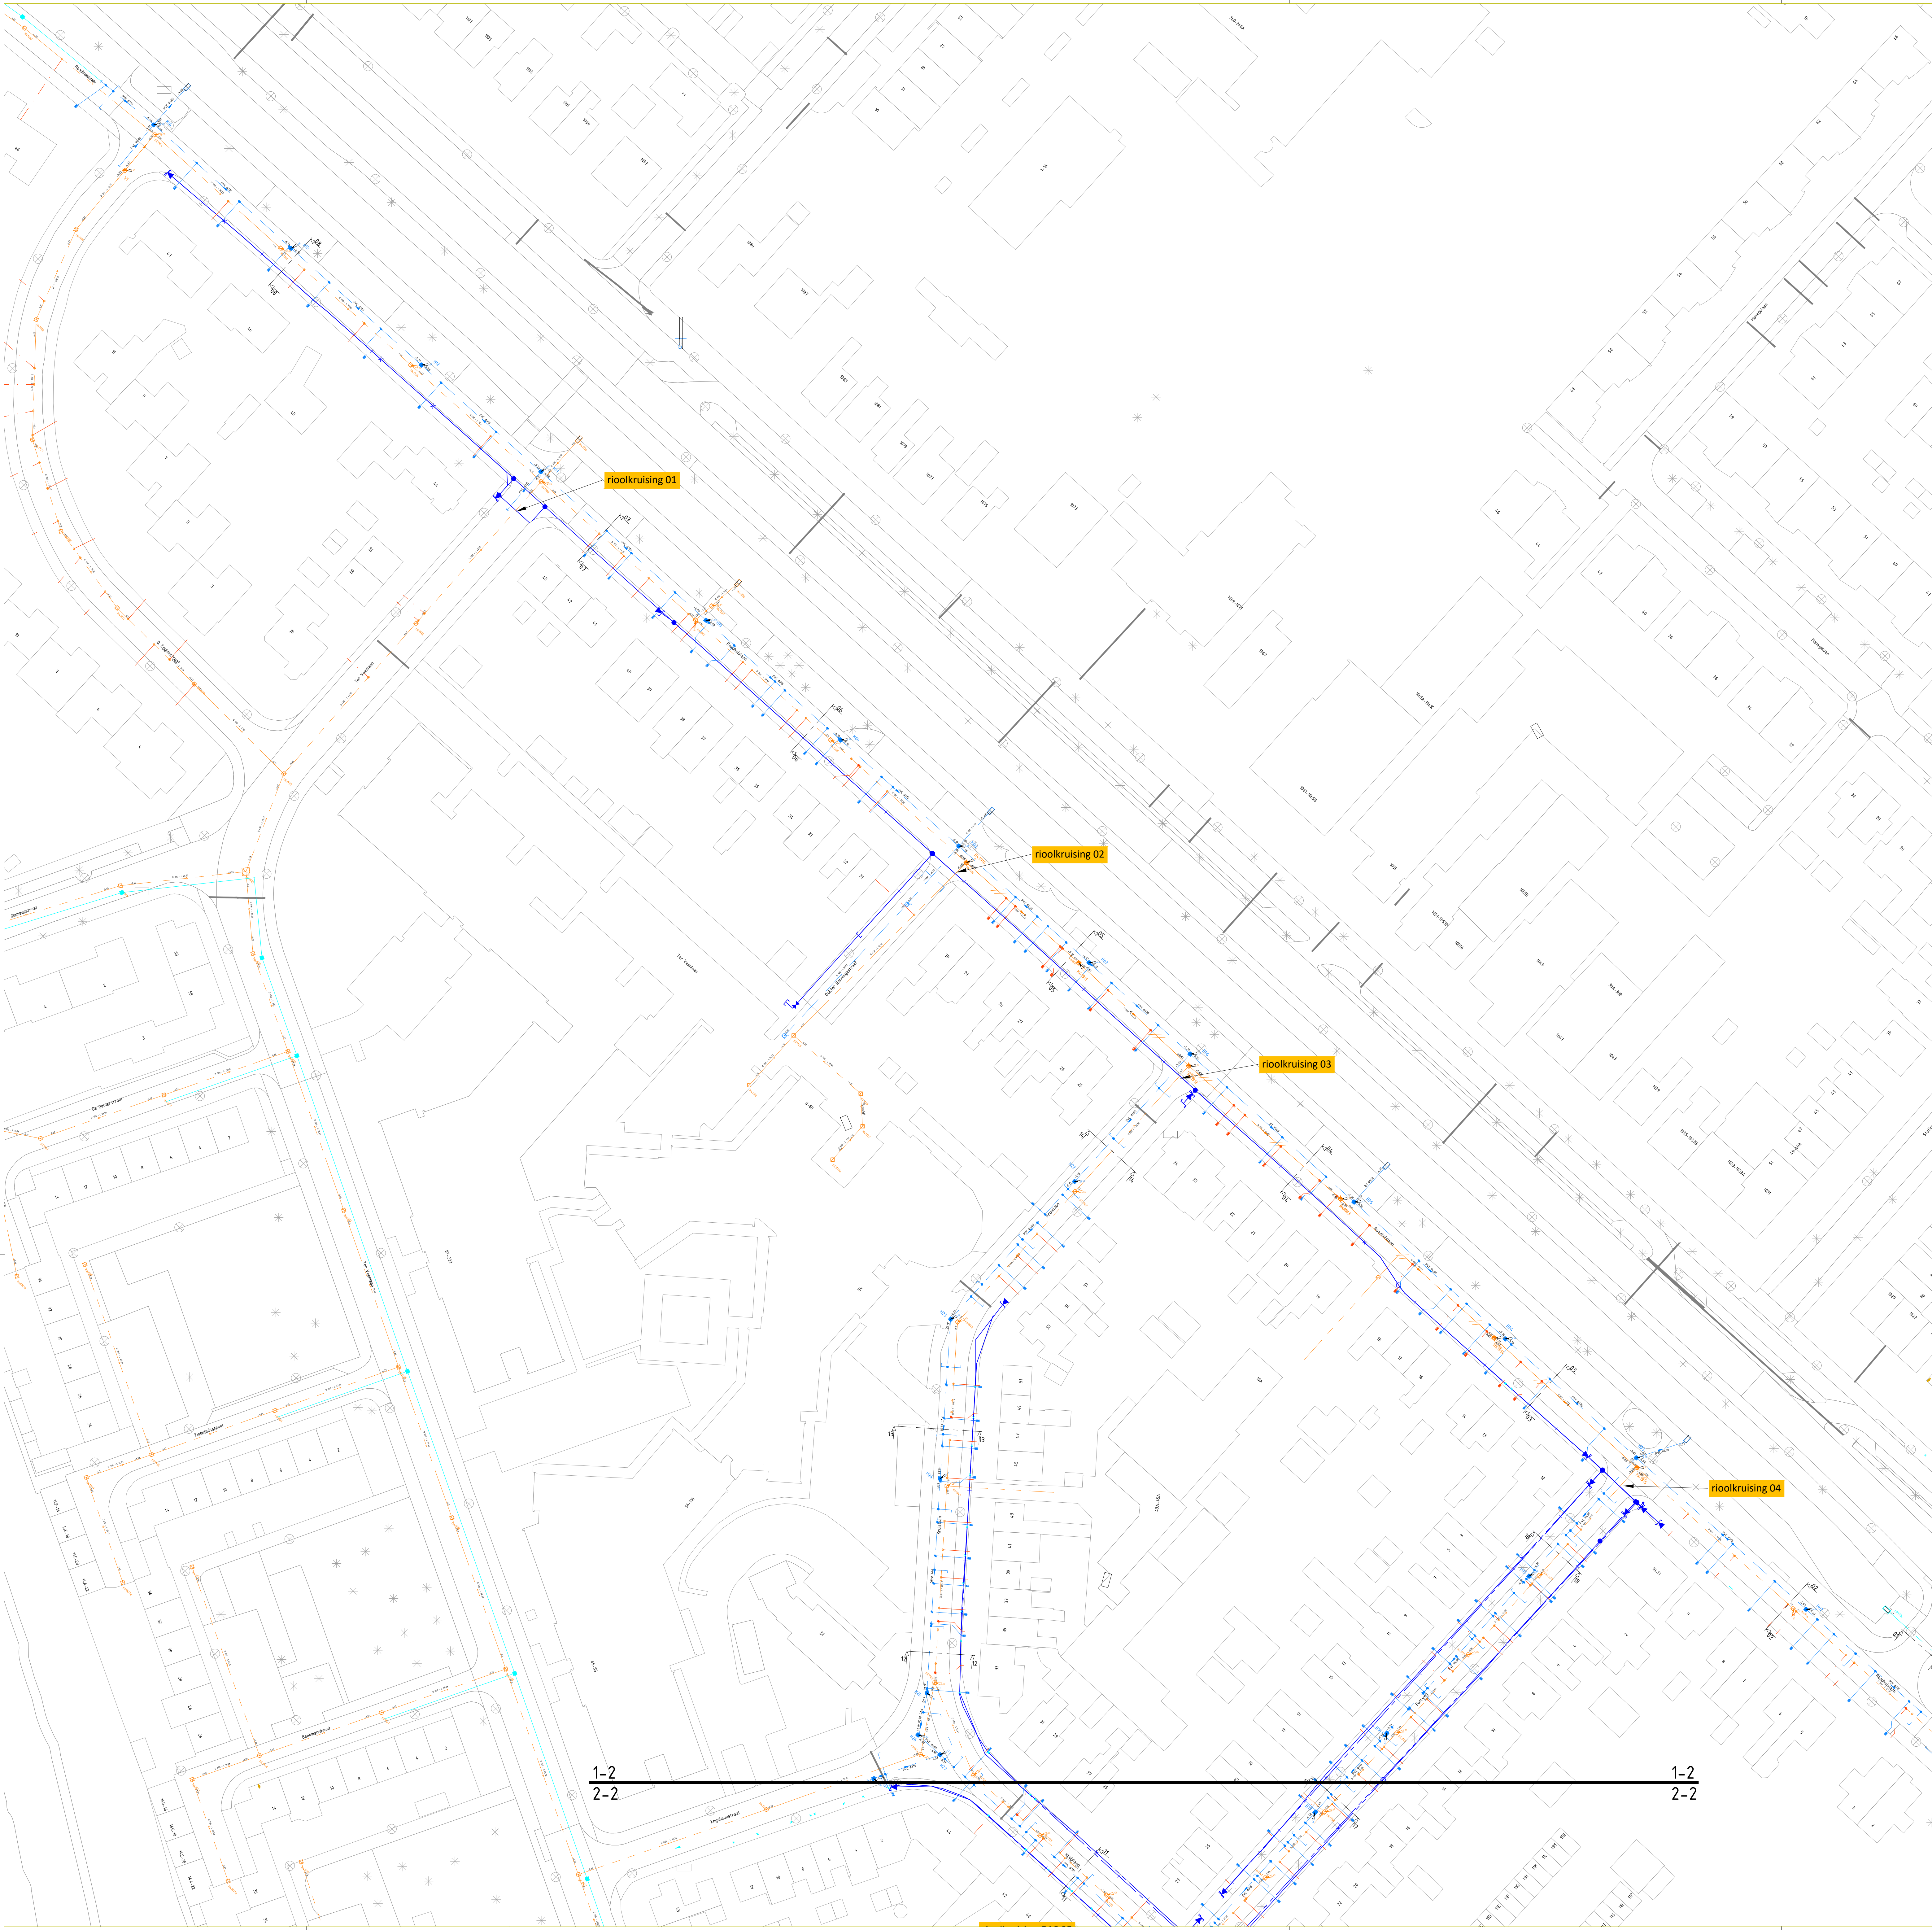

Fortlaan - Raadhuislaan Hoofddorp Saneren 1400 m1 staal Rioolruisingen toegevoegd JR VBB 2-2-23				Beheerkant: Datum : 2-2-23 Status : Voorbereiding Schaal : 1:500 Discipline : G-LD	
Gemeente: Haarlemmermeer		Datum: 12-5-2022		Blad nr.: 1 Formaat: A0	
Get. : S. Concoet		Datum: 23-06-2023		CS nr: 3131663	
Wijk A:		Datum: Per:		Regio: NHZ & Rijnland - IPZ	
Wijk B:		Datum: Per:		Case nr: 246268 + 282096	
Wijk C:		Datum: Per:			
Engineer: W. Krijnen		Tel. nr: 06-28790526			