
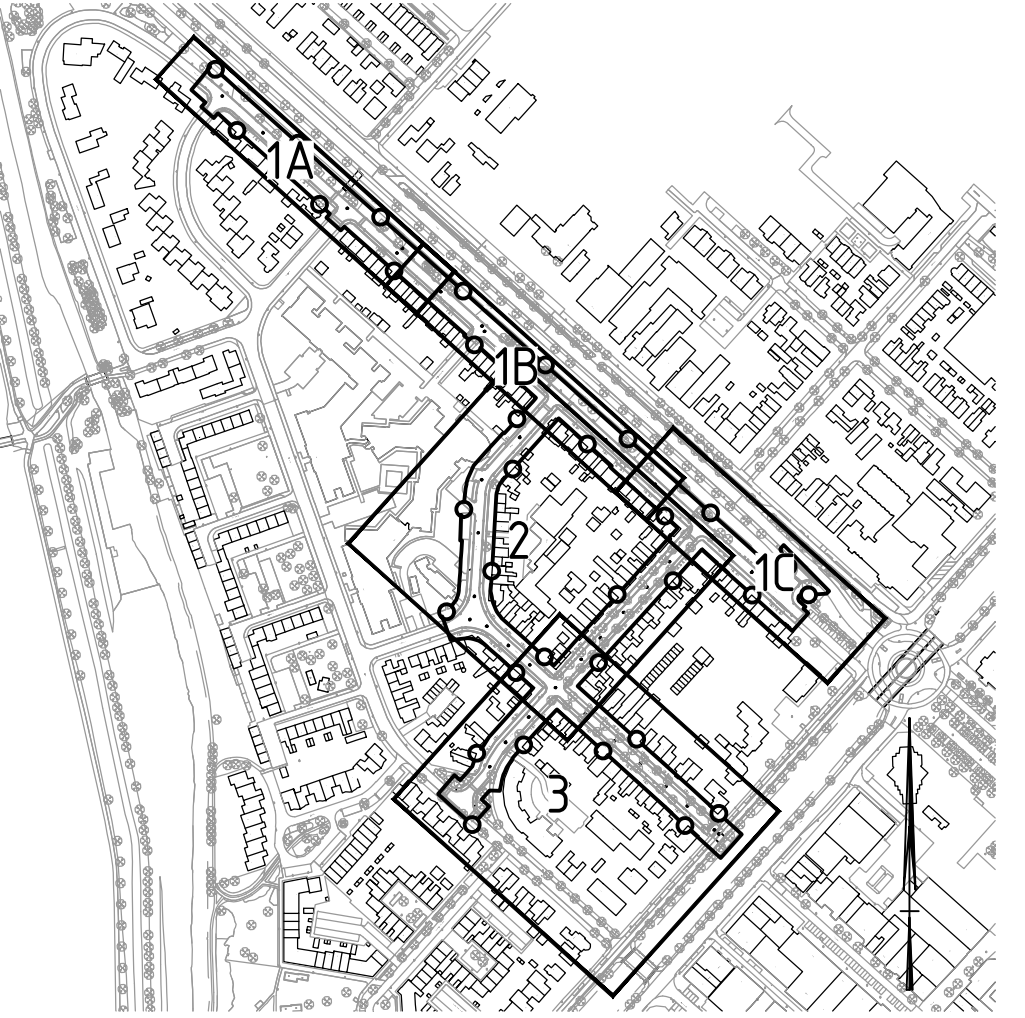


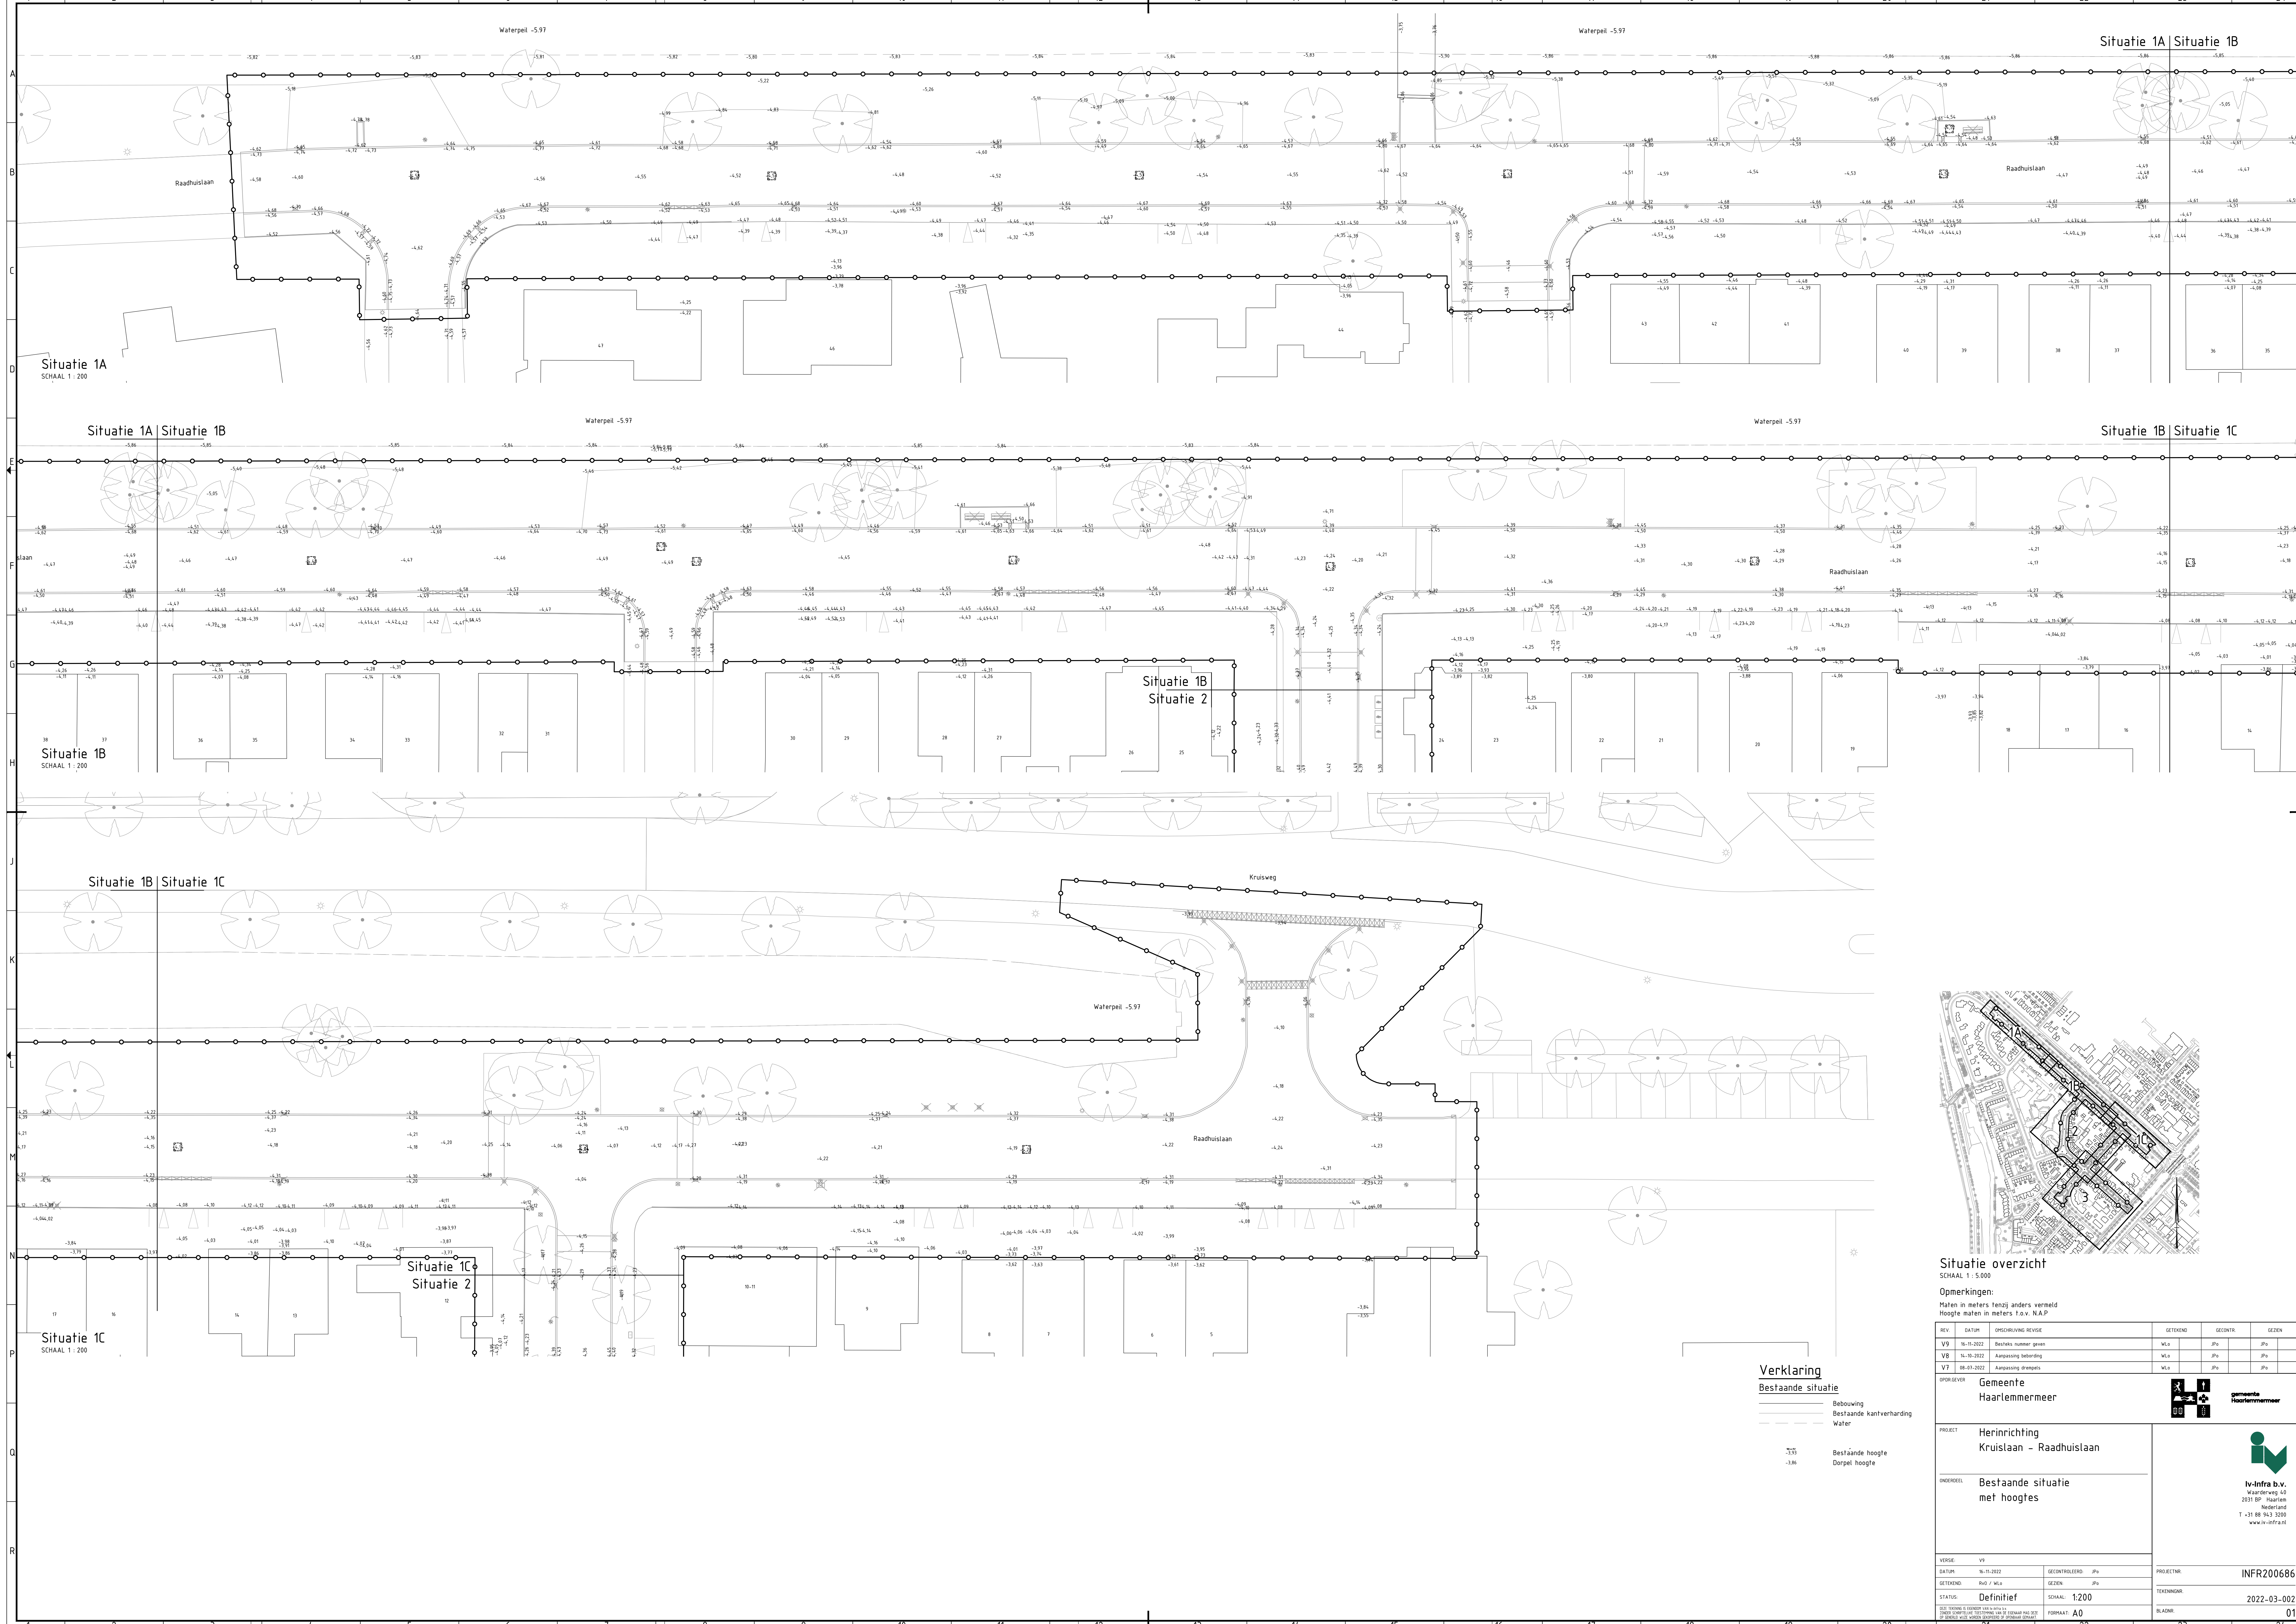

Situatie overzicht SCHAAL 1 : 5 000			
Opmerkingen: Maten in meters tenzij anders vermeld Hoogte maten in meters t.o.v. N.A.P.			
REV.	DATUM	OMSCHRIJVING REVISIE	GETEKEND
V9	16-11-2022	Bestreks nummer geven	JPa
V8	16-10-2022	Aanpassing bebouwing	JPa
V7	08-07-2022	Aanpassing drompsels	JPa
OPDRACER			GEZEN
Gemeente Haarlemmermeer			JPa
PROJECT			INFR200686
Herinrichting Kruislaan - Raadhuislaan			2022-03-002
ONDERDEEL			01
Bestaande situatie met hoogtes			
VERSIJ	V9	GECONTROLEERD	JPa
DATUM	16-11-2022	GEKEN	JPa
GETEKEND	Pvd / VLo	GEKEN	JPa
STATUS	Definitief	SCHAAL	1:200
BOL TYPING & LAYOUT VAN NUTTA		FORMAAT	A0
PROJECT LEIENDE: 2022-03-002		BLADNR.	
BOL TYPING & LAYOUT VAN NUTTA		2022-03-002	

- Verklaring**
- Bestaande situatie
 - Bebouwing
 - Bestaande kantverharding
 - Water
 - Bestaande hoogte
 - Dorpel hoogte