



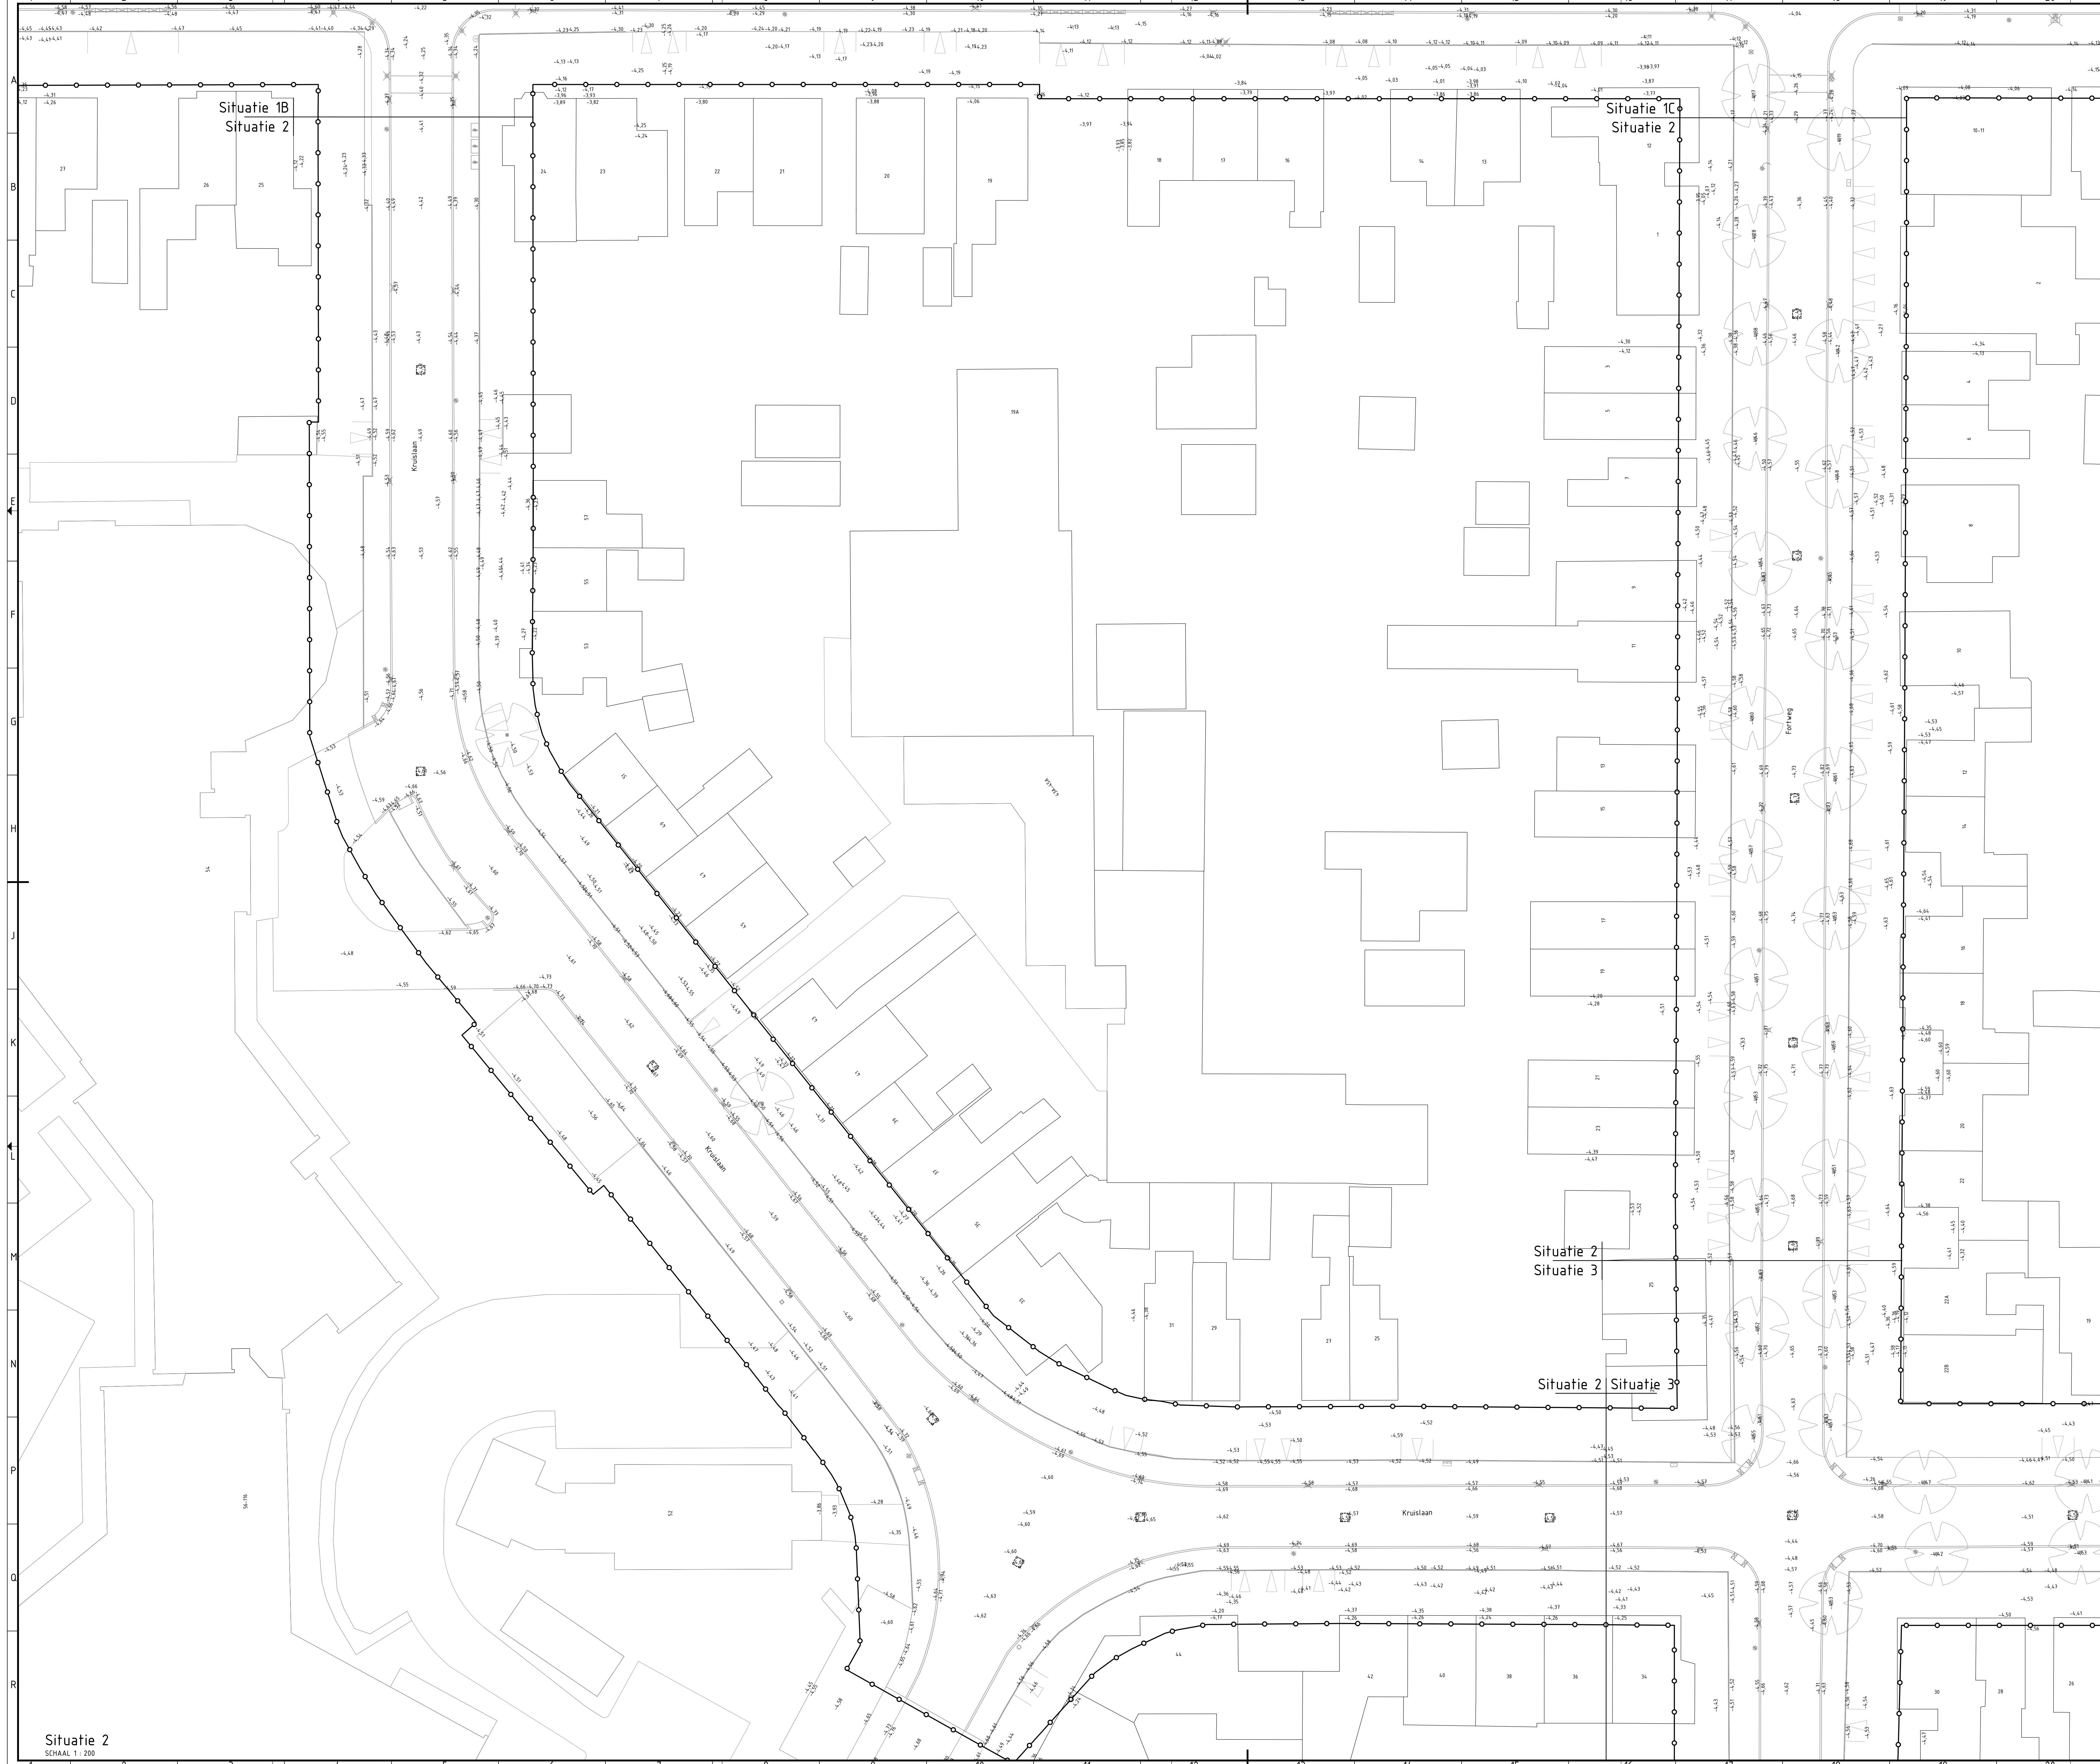

Verklaring
Bestaande situatie

— Bebuilding
— Bestaande kantverharding
- - - Water

— Bestaande hoogte
- - - Dorpel hoogte

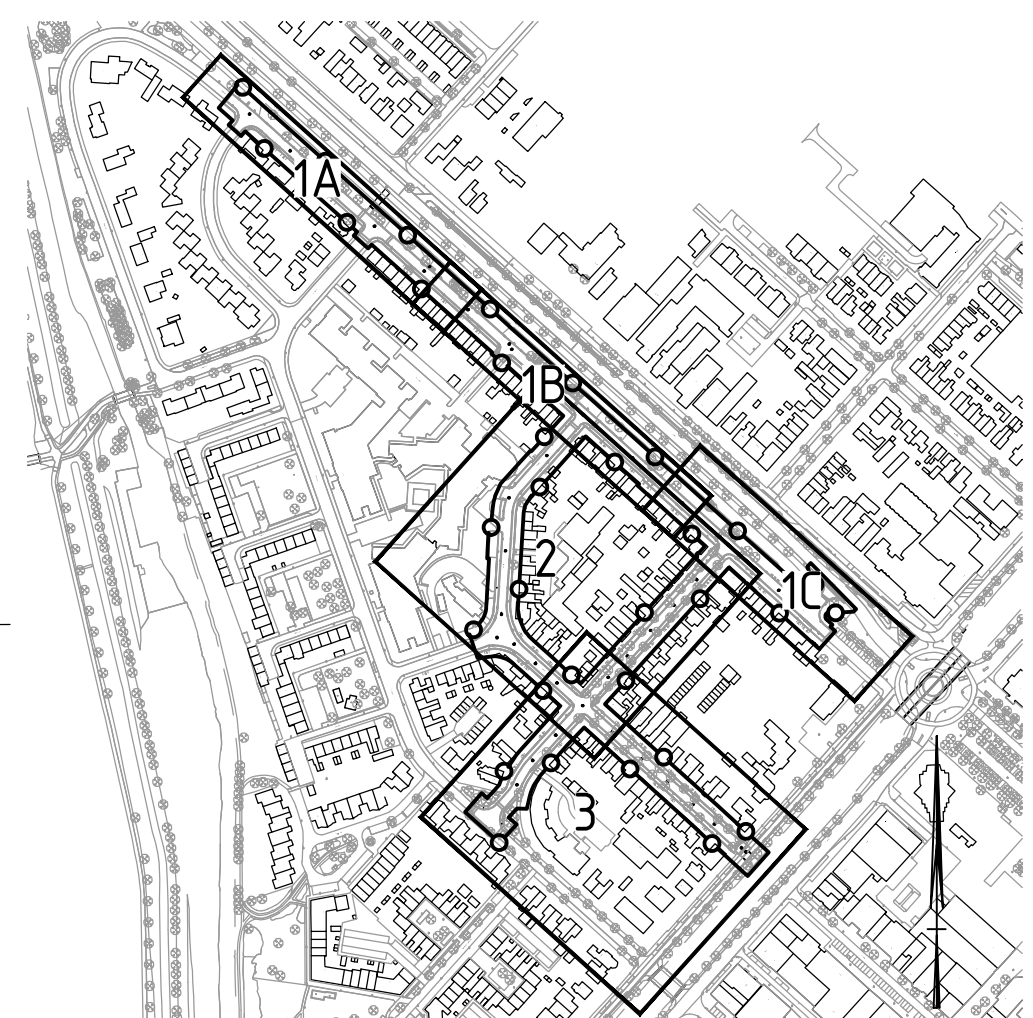

Situatie overzicht
SCHAAL 1:5000

Opmerkingen:
Maten in meters tenzij anders vermeld
Hoogte maten in meters t.o.v. N.A.P.

REV.	DATE	OMSCHRIJVING REVISIE	GETEKEND	GECONTR.	GEZEEN
V9	16-11-2022	Bestreks nummer geven	M.v.	J.P.	J.P.
V8	16-11-2022	Aanpassing bebouwing	M.v.	J.P.	J.P.
V7	08-07-2022	Aanpassing drempels	M.v.	J.P.	J.P.

OPDRAGGEVER: **Gemeente Haarlemmermeer**

PROJECT: **Herinrichting Kruislaan - Raadhuislaan**

OPDRAG: **Bestaande situatie met hoogtes**

VERSI	DATE	GECONTROLEERD	PROJECTNR.
V9	16-11-2022	J.P.	INFR200686
GETEKEND:	P.v. / M.v.	J.P.	TEKENINGNR.
STATUS:	Definitief	SCHAAL: 1:200	2022-03-003
FORMAAT: A0			BLADNR.

iv-infra b.v.
Waardeveld 60
2031 BP Haarlem
Nederland
T +31 (0) 20 320 2000
www.iv-infra.nl