


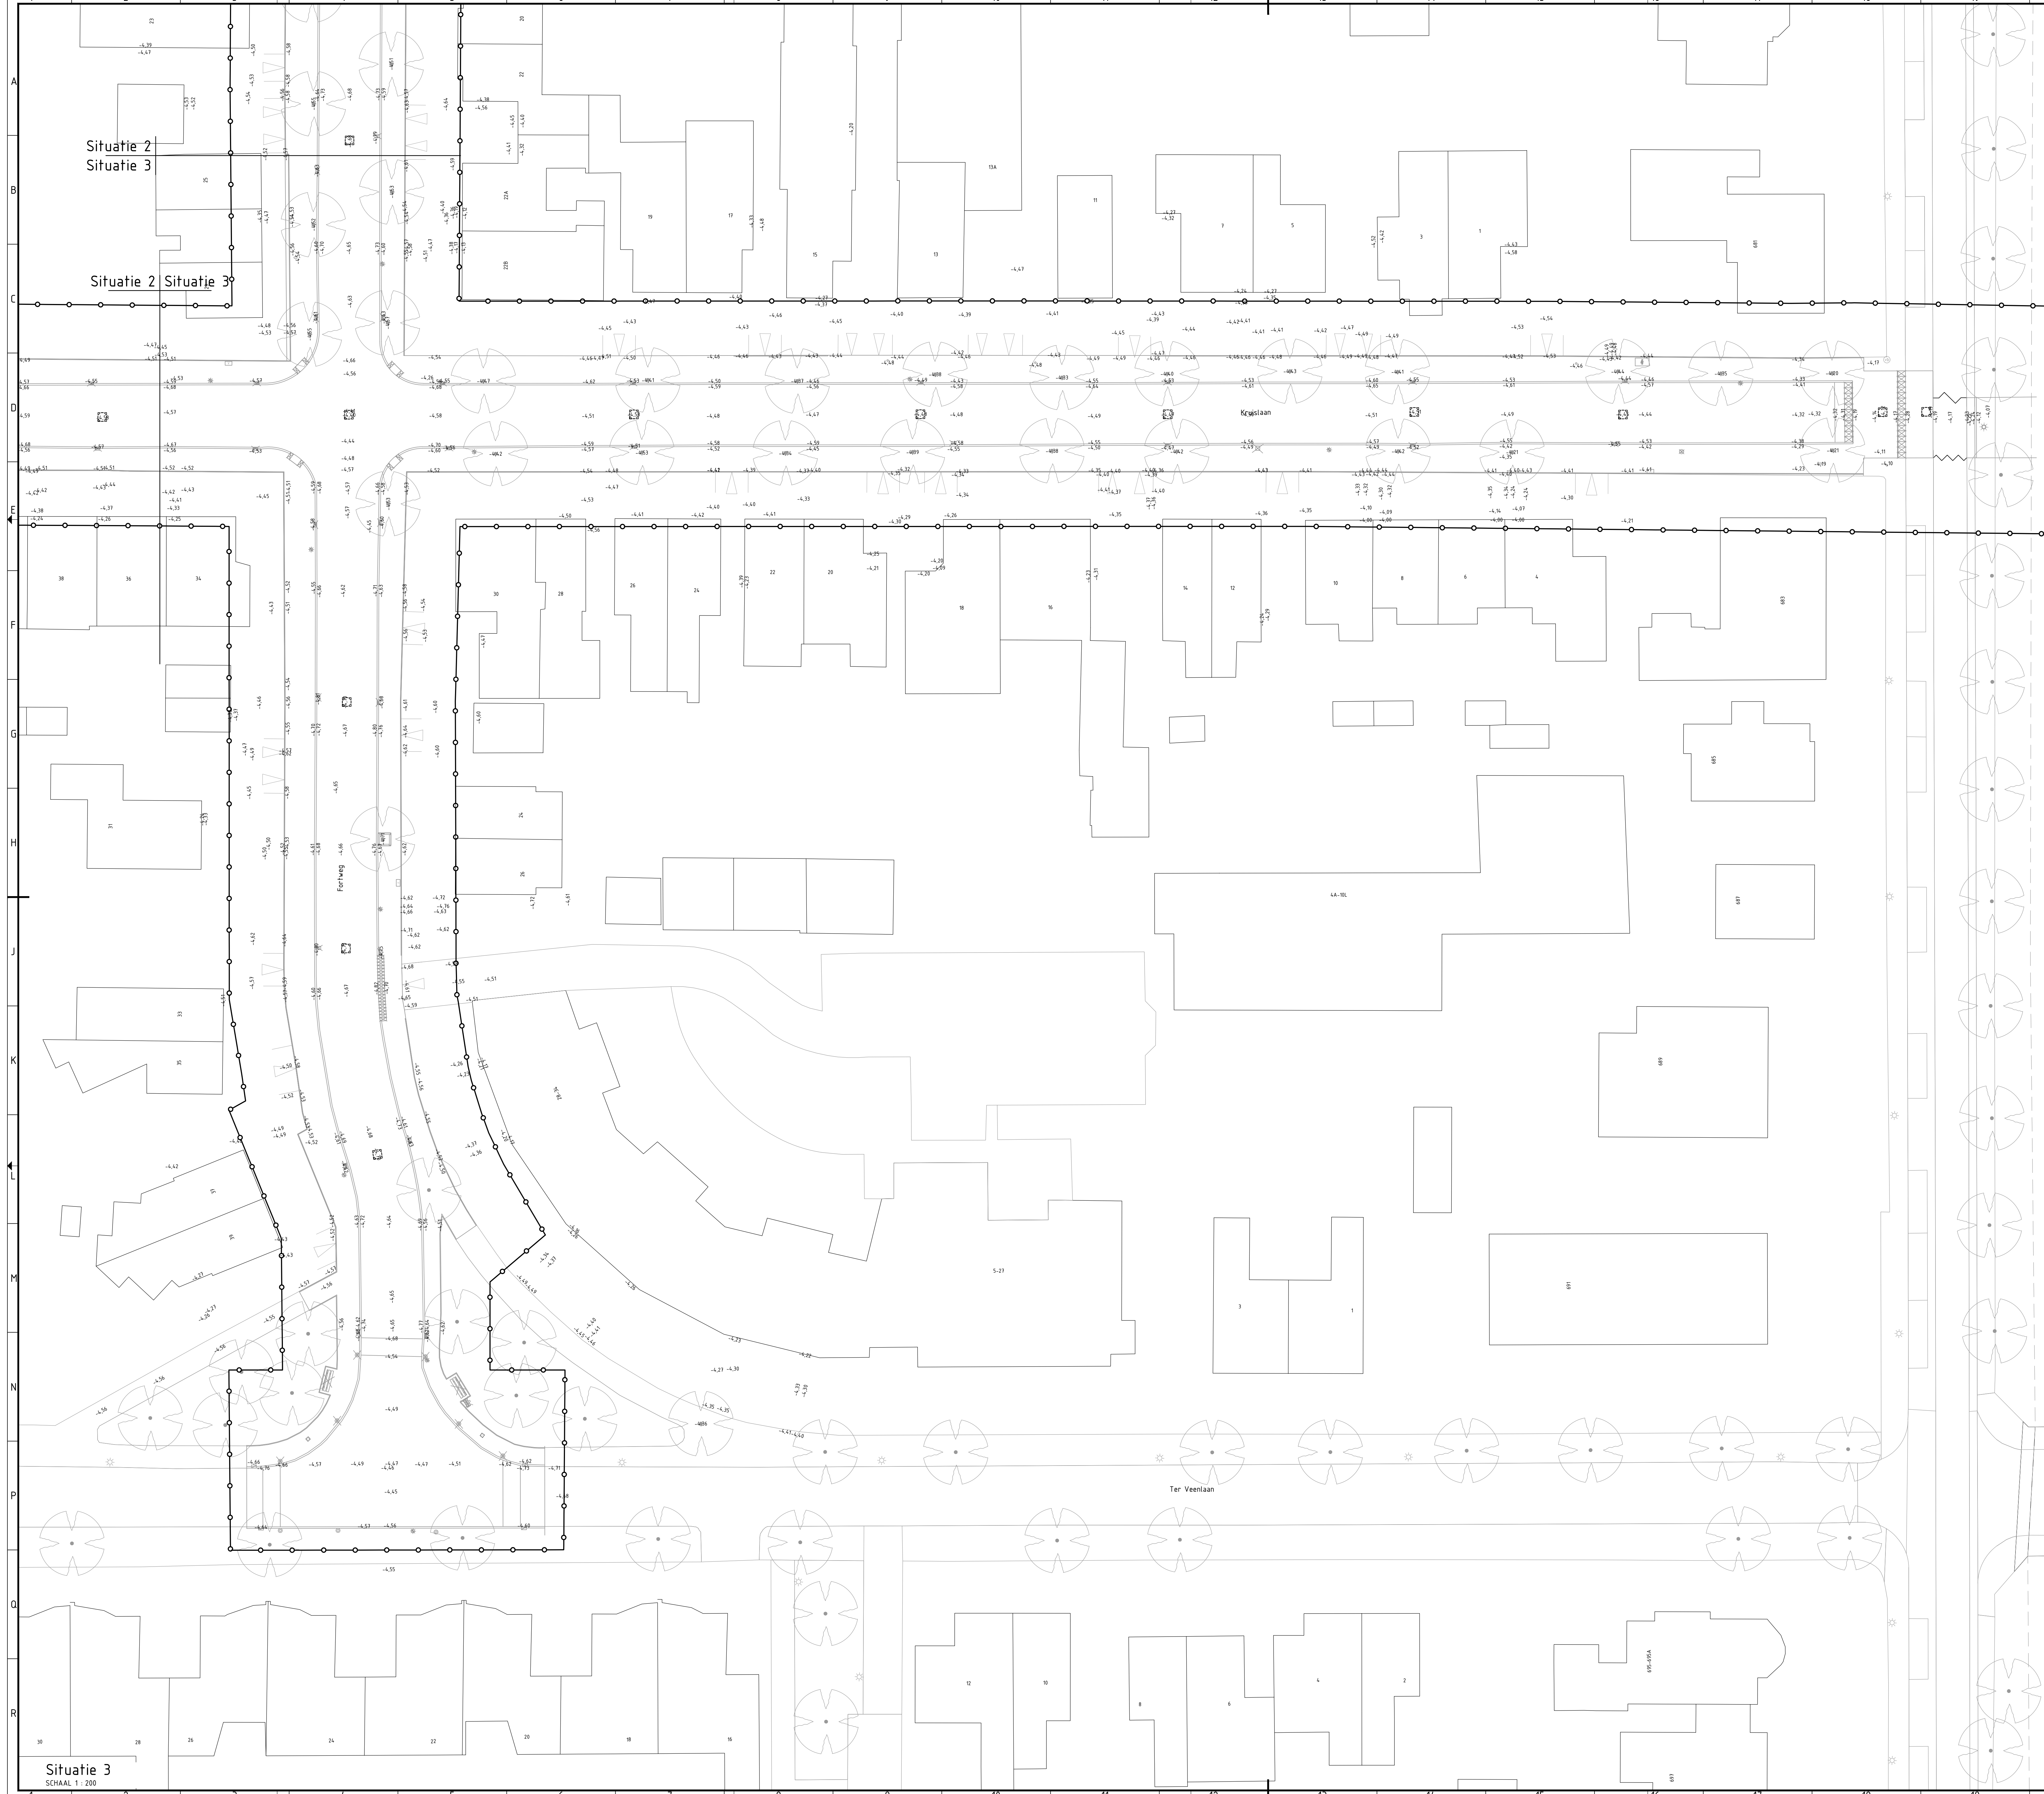

Verklaring

Bestaande situatie

Bebouwing

Bestaande kantverharding


Water

-3.75

Bestaande hoogte

-1.85

Dorpel hoogte

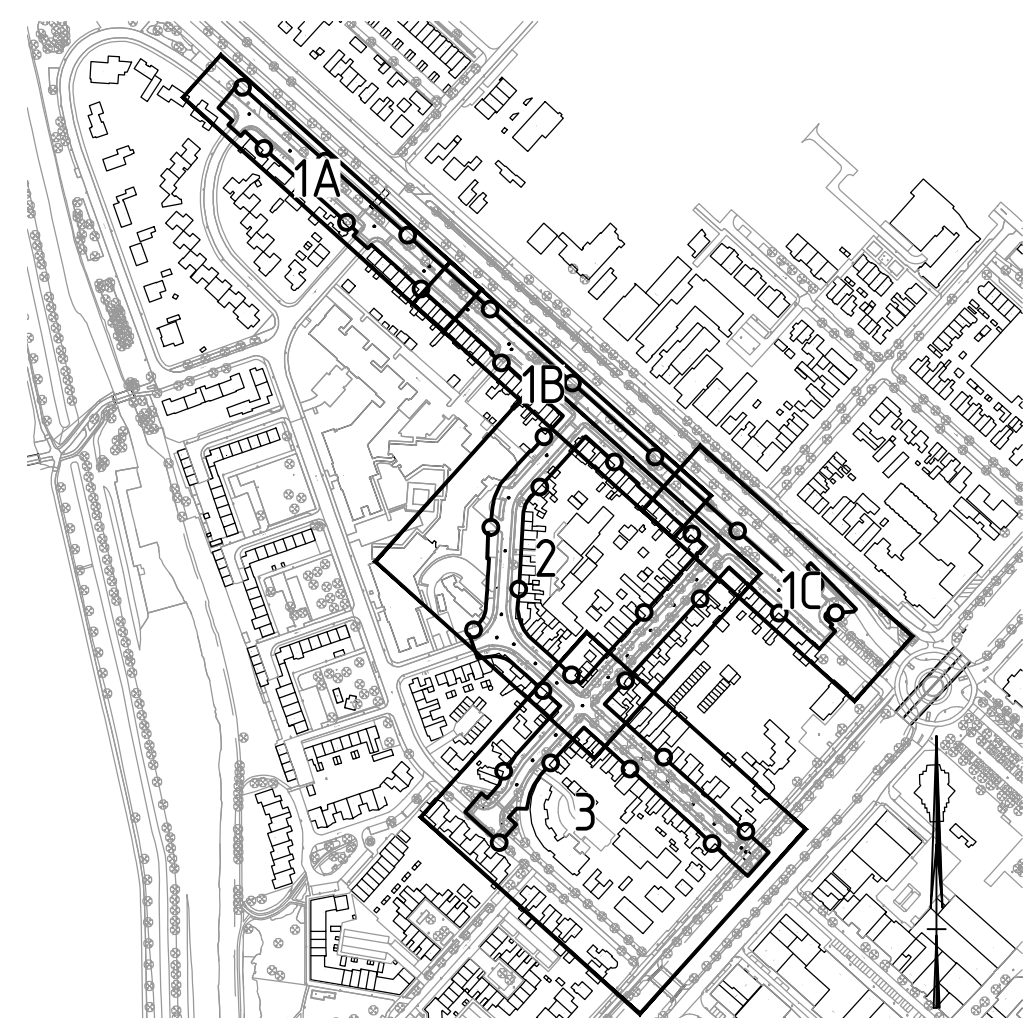

Situatie overzicht
SCHAAL 1 : 5 000

Opmerkingen:
Maten in meters tenzij anders vermeld
Hoogte maten in meters t.o.v. N.A.P.

REV.	DATUM	OMSCHRIJVING REVISIE	GETEKEND	GECONTR.	GEZEEN
V9	16-11-2022	Bestreks nummer geven	M.v.c	J.P.a	J.P.a
V8	14-10-2022	Aanpassing bebouwing	M.v.c	J.P.a	J.P.a
V7	08-07-2022	Aanpassing droogput	M.v.c	J.P.a	J.P.a

OPDRAGGEVER

Gemeente Haarlemmermeer

PROJECT

Herinrichting Kruislaan - Raadhuislaan

ONDERDEEL

Bestaande situatie met hoogtes

VERSIE

V9

DATUM

16-11-2022

GETEKENDE

P.v.d. / M.v.c

STATUS

Definitief

GECONTROLEERD

J.P.a

GEZEEN

J.P.a

SCHAAL

1:200

FORMAAT

A0

PROJECTNR.

INFR200686

TEKENINGNR.

2022-03-004

BLADNR.

03

iv-infra b.v.

Maanderweg 40

2031 BP Haarlem

Nederland

T +31 (0) 20 343 2000

www.iv-infra.nl