Situatie 1A
SCHAAL 1 : 200

Situatie 1B
SCHAAL 1 : 200

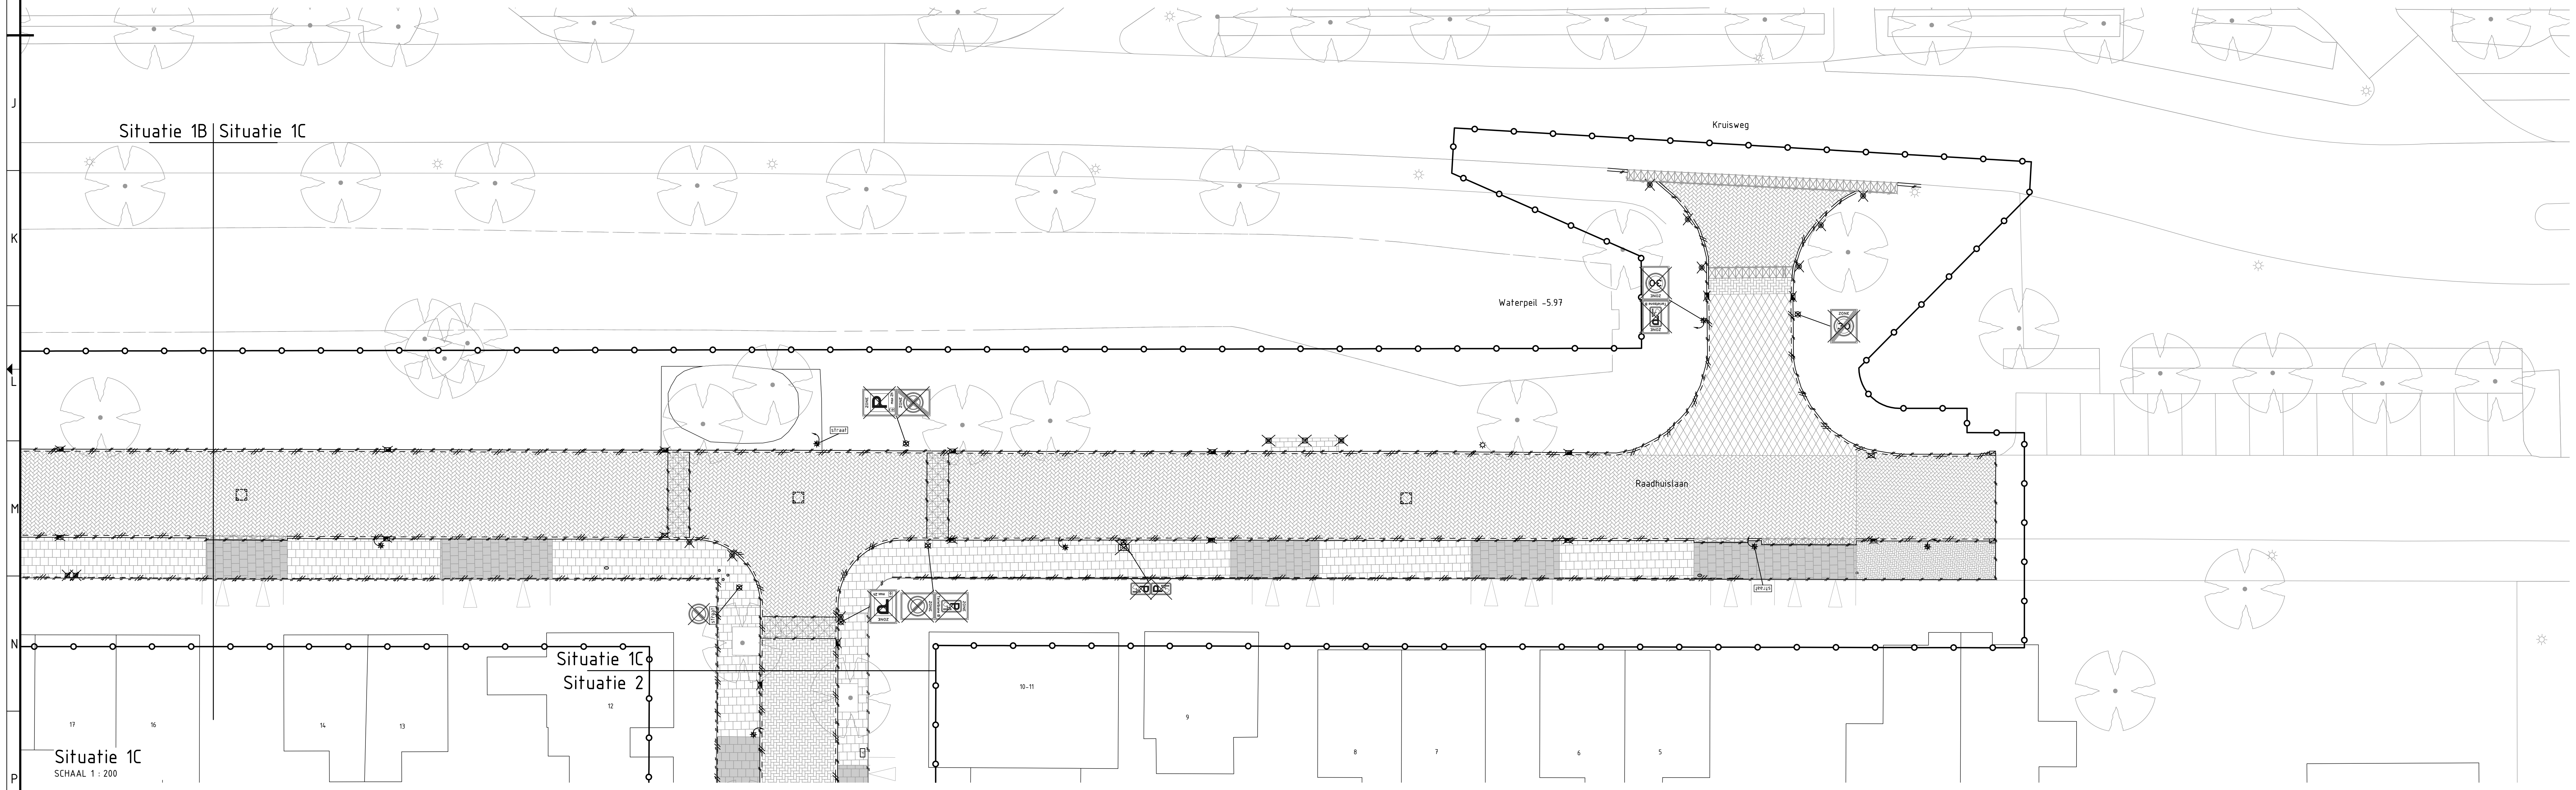

Situatie 1C
SCHAAL 1 : 200

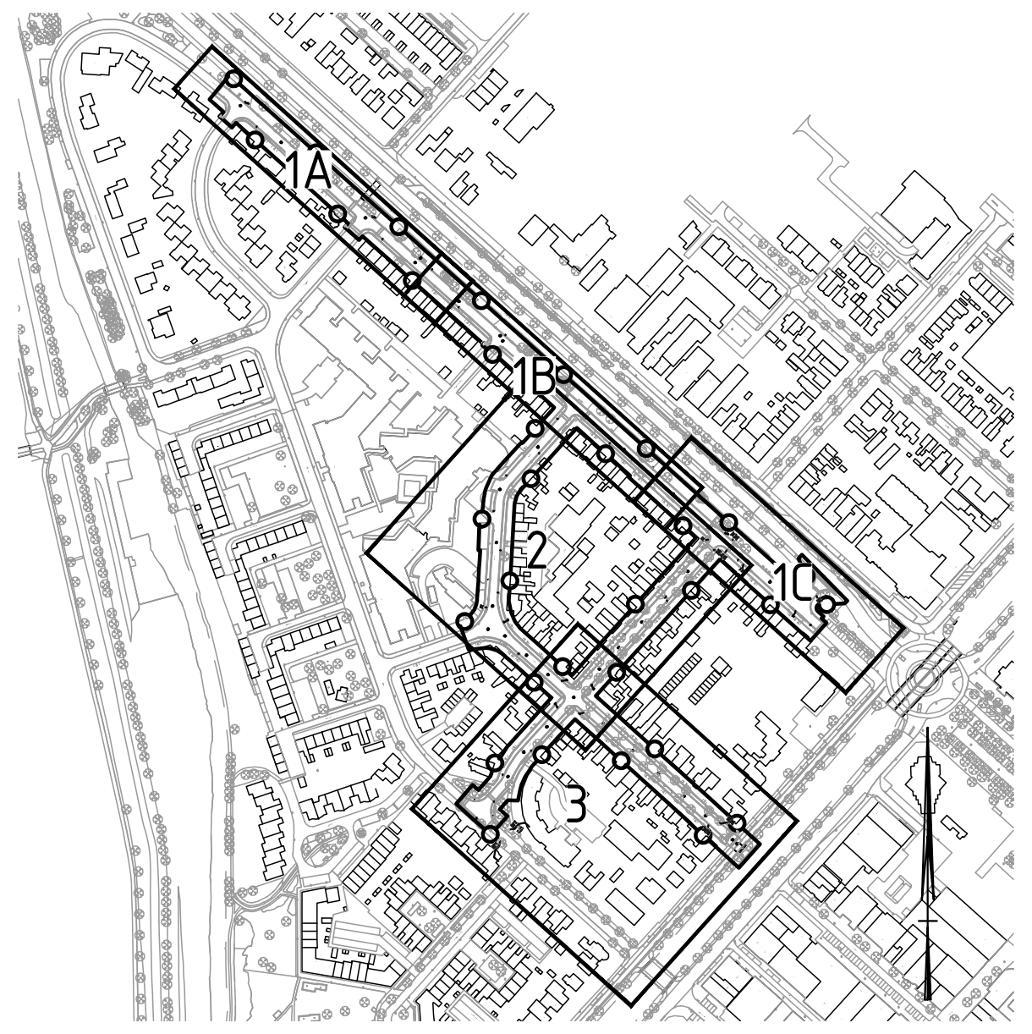

Situatie overzicht
SCHAAL 1 : 5.000

Opmerkingen:

Maten in meters tenzij anders vermeld
Hoogte maten in meters t.o.v. N.A.P

Verklaring

Bestaande situatie

―	Bebouwing
―	Bestaande kantverhardi
– – –	Water

Verklaring

Verwijderen situatie

▨	Verwijderen asfalt, Kleur: zwart
▨	Verwijderen asfalt, Kleur: rood
▨	Verwijderen straatbakstenen keiformaat Keperverband, kleur: rood
▨	Verwijderen straatbakstenen keiformaat Keperverband, kleur: rood (hergebruik)
▨	Verwijderen betonstraatstenen keiformaat Drempel, kleur: zwart wit
▨	Verwijderen betonstraatstenen keiformaat Keperverband, kleur: grijs
▨	Verwijderen betonstraatstenen keiformaat Keperverband, kleur: rood
▨	Verwijderen betonstraatstenen keiformaat Keperverband, kleur: rood (hergebruik)
▨	Verwijderen betontegels 0.30x0.30x0.08m Halfsteensverband, kleur: grijs
▨	Verwijderen betontegels 0.30x0.30x0.05m Halfsteensverband, kleur: grijs
▨	Verwijderen betontegels 0.30x0.30x0.05m Halfsteensverband, kleur: grijs (hergebruik)
▨	Verwijderen straatbakstenen dikformaat Elleboogverband, kleur: rood (hergebruik nieuw)
▨	Verwijderen zeskanttegels 80mm dik, kleur: grijs
▨	Verwijderen betonstraatstenen keiformaat Halfsteensverband, kleur: grijs
═	Verwijderen trottoirband 0.18/0.20x0.25
═	Verwijderen trottoirband 0.13/0.15x0.25
═	Verwijderen opsluitband 0.06x0.20
═	Verwijderen opsluitband 0.10x0.20
═	Verwijderen opsluitband 0.10x0.20
―	Materiaalgrens
∿	Zagen asfalt
☒	Verwijderen inritelementen 0.18x0.30x1.00
☒	Verwijderen inritelementen 0.20x0.45x0.50
☒	Verwijderen inritelementen 0.20x0.30x0.60
☒	Verwijderen inritelementen 0.18x0.50x0.75 (hergebruik)
✱	Verwijderen lichtmast (hergebruik)
⊕	Verwijderen verkeerspaal
☒	Verwijderen betonnen paal
☒	Verwijderen houten paal
☒	Verwijderen kunststof paal
☒	Verplaatsen parkeerautomaat
☒	Verwijderen prullenbak (hergebruik)
☒	Verwijderen bank (hergebruik)
▭	Verwijderen brievenbus (hergebruik)
TG	Verwijderen tegel met kunstwerk erop (hergebruik)
☒ ☒	Verwijderen kolken
☐	Verwijderen kolken

REV.	DATUM	OMSCHRIJVING REVISIE	GETEKEND		GECONTR.		GEZIEN	
V9	16-11-2022	Besteks nummer geven	WLo		JPo		JPo	
V8	14-10-2022	Aanpassing bebording	WLo		JPo		JPo	
V7	08-07-2022	Aanpassing drempels	WLo		JPo		JPo	

OPDR.GEVER
Gemeente
Haarlemmermeer

gemeente
Haarlemmermeer

PROJECT
Herinrichting
Kruislaan - Raadhuislaan

ONDERDEEL
Bestaande situatie
met te verwijderen situatie

Iv-Infra b.v.
Waarderweg 40
2031 BP Haarlem
Nederland
T +31 88 943 3200
www.iv-infra.nl

VERSIE: V9
DATUM: 16-11-2022
GECONTROLEERD: JPo
GETEKEND: RvO / WLo
GEZIEN: JPo
STATUS: Definitief
SCHAAL: 1:200
FORMAAT: A0
PROJECTNR. INFR200686
TEKENINGNR. 2022-03-005
BLADNR. 01

DEZE TEKENING IS EIGENDOM VAN Iv-Infra b.v.
ZONDER SCHRIFTELIJKE TOESTEMMING VAN DE EIGENAAR MAG DEZE
OP GENERLEI WIJZE WORDEN GEKOPIEERD OF OPENBAAR GEMAAKT.

K:\07 Design\01. Autocad\Besteks nummer\2022-03-005_07.dwg