



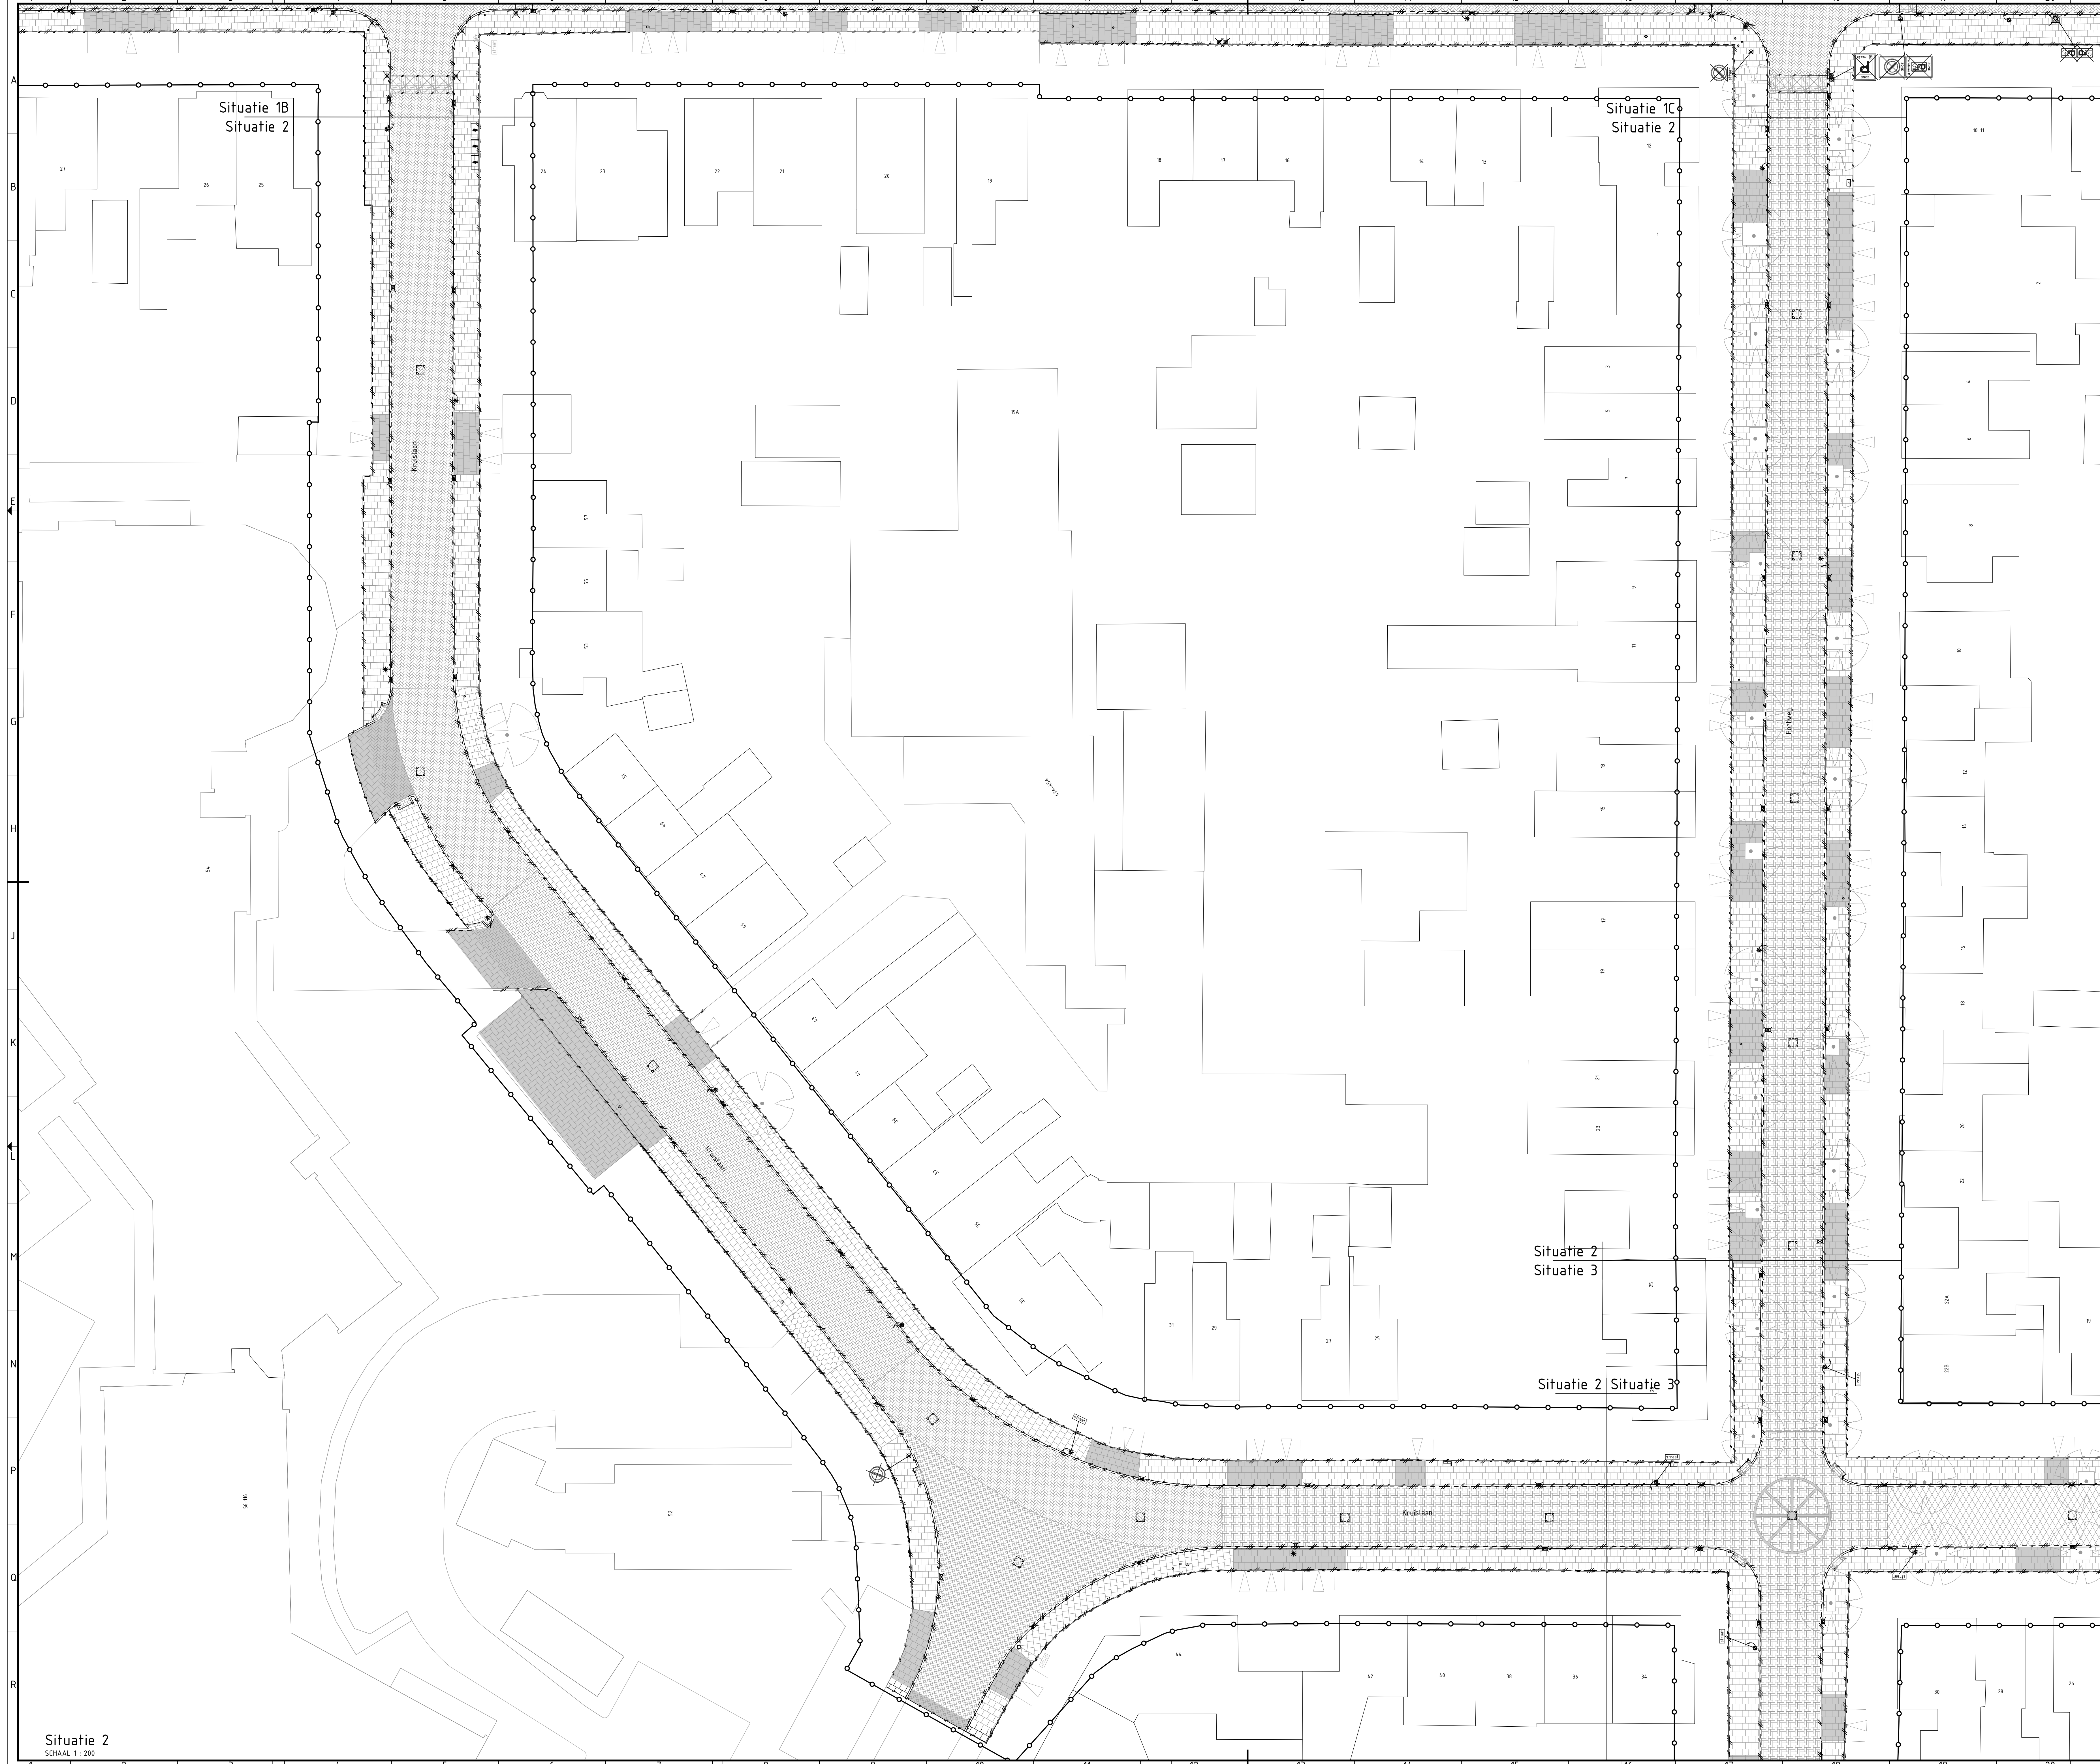

- Verklaring**
Bestaande situatie
Bebouwing
Bestaande kantverharding
Water
- Verwijderen situatie**
Verwijderen asfalt, Kleur: zwart
Verwijderen asfalt, Kleur: rood
Verwijderen straatbakstenen kei formaat Keperverband, kleur: rood
Verwijderen straatbakstenen kei formaat Keperverband, kleur: rood (hergebruik)
Verwijderen betonstraatstenen kei formaat Driepel, kleur: zwart wit
Verwijderen betonstraatstenen kei formaat Keperverband, kleur: grijs
Verwijderen betonstraatstenen kei formaat Keperverband, kleur: rood
Verwijderen betonstraatstenen kei formaat Keperverband, kleur: rood (hergebruik)
Verwijderen betontegels 0.30x0.30x0.08m Halfsteensverband, kleur: grijs
Verwijderen betontegels 0.30x0.30x0.05m Halfsteensverband, kleur: grijs (hergebruik)
Verwijderen straatbakstenen dijk formaat Elzeboogverband, kleur: rood (hergebruik nieuw)
Verwijderen zeskanttegels 80mm dik, kleur: grijs
Verwijderen betonstraatstenen kei formaat Halfsteensverband, kleur: grijs
Verwijderen trottoirband 0.18x0.20x0.25
Verwijderen trottoirband 0.13x0.15x0.25
Verwijderen opsluitband 0.06x0.20
Verwijderen opsluitband 0.10x0.20
Materiaalgreis
Zagen asfalt
Verwijderen initelementen 0.18x0.30x1.00
Verwijderen initelementen 0.20x0.45x0.50
Verwijderen initelementen 0.20x0.30x0.60
Verwijderen initelementen 0.18x0.50x0.75 (hergebruik)
Verwijderen lichtmast (hergebruik)
Verwijderen verkeerspaal
Verwijderen betonnen paal
Verwijderen houten paal
Verwijderen kunststof paal
Verplaatsen parkeerautomaat
Verwijderen prullenbak (hergebruik)
Verwijderen bank (hergebruik)
Verwijderen brommobus (hergebruik)
Verwijderen tegel met kunstwerk erop (hergebruik)
Verwijderen kolken
Verwijderen kolken

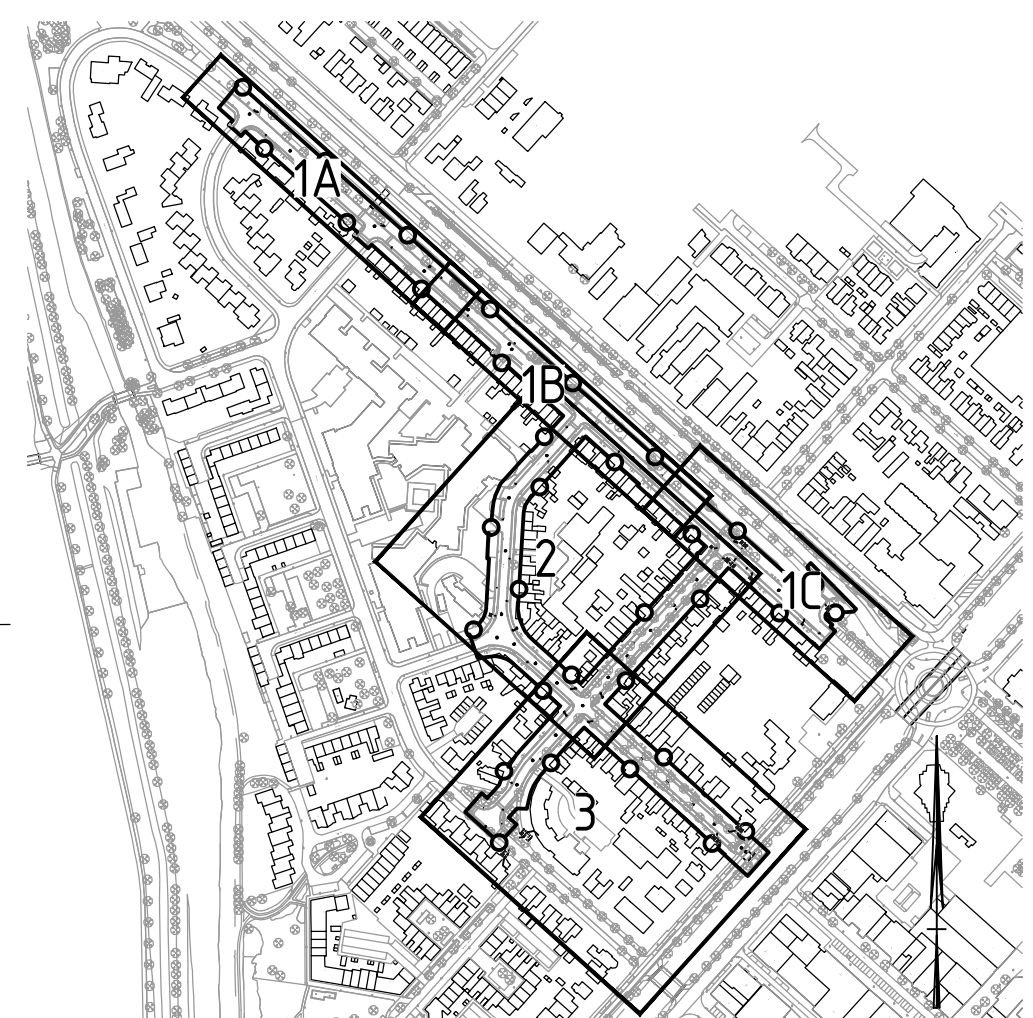

Situatie overzicht
SCHAAL 1 : 5 000
Opmerkingen:
Maten in meters tenzij anders vermeld
Hoogte maten in meters t.o.v. N.A.P.

REV.	DATA	OMSCHRIJVING REVISIE	GETEKEND	GECONTR.	GEZEN
V9	16-11-2022	Bestek nummer geven	M.v.	J.P.	J.P.
V8	16-11-2022	Aanpassing bebouwing	M.v.	J.P.	J.P.
V7	08-07-2022	Aanpassing drempels	M.v.	J.P.	J.P.

OPDRAGGEVER
Gemeente Haarlemmermeer

PROJECT
Herinrichting Kruislaan - Raadhuislaan

ONDERDEEL
Bestaande situatie met te verwijderen situatie

VERSI	V9
DATA	16-11-2022
GETEKEND	P.v. / M.v.
GECONTROLEERD	J.P.
STATUS	Definitief
SCHAAL	1:200
FORMAAT	A0

PROJECTNR.
INFR200686

TUINING
SOL TUINING is een bedrijf van Tuin & Landschap met een team van 10 medewerkers.
HOOGTE: 0.00m t.o.v. N.A.P. (0.00m t.o.v. N.A.P.)
OPDRACHT: 1025-2022-03-006

TEKENINGNR.
2022-03-006

BLADNR.
02

Situatie 2
SCHAAL 1 : 200