



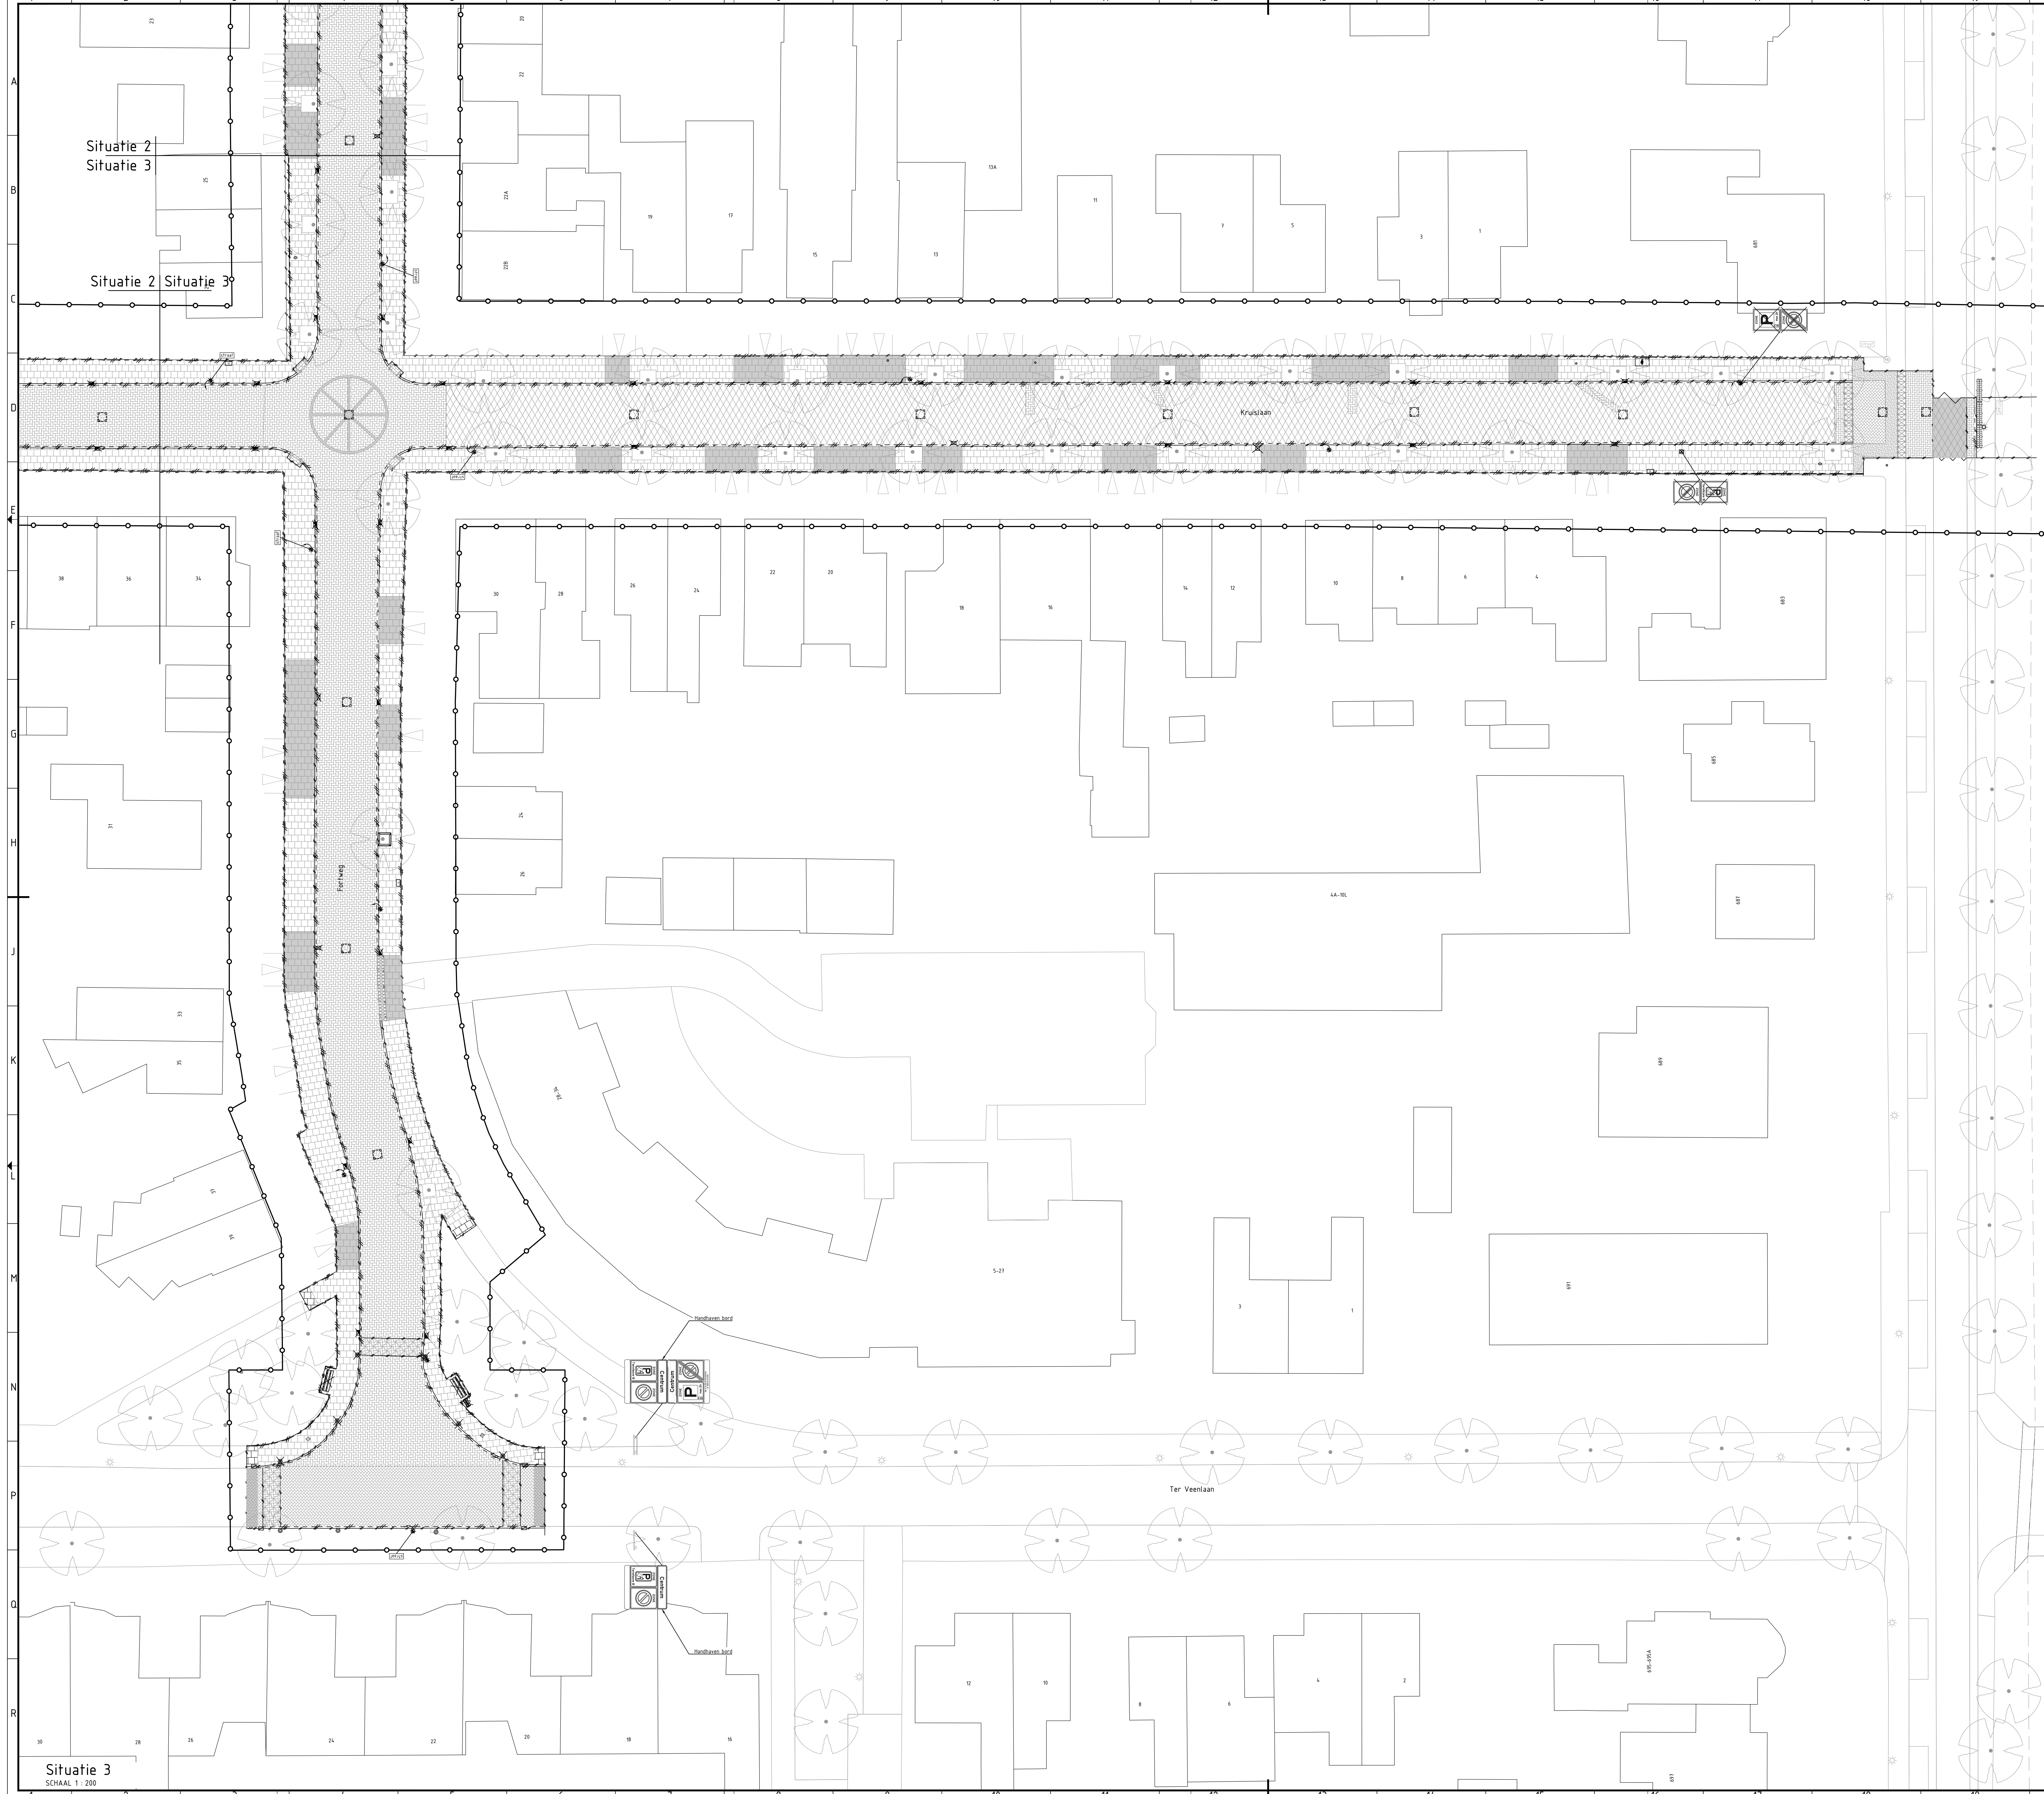

- Verklaring**
- Bestaande situatie**
- Bebouwing
 - Bestaande kantverharding
 - Water
- Verwijderen situatie**
- Verwijderen asfalt, Kleur: zwart
 - Verwijderen straatbakstenen kei formaat Keperverband, kleur: rood
 - Verwijderen straatbakstenen kei formaat Keperverband, kleur: rood (hergebruik)
 - Verwijderen betonstraatstenen kei formaat Driepel, kleur: zwart wit
 - Verwijderen betonstraatstenen kei formaat Keperverband, kleur: grijs
 - Verwijderen betonstraatstenen kei formaat Keperverband, kleur: rood
 - Verwijderen betonstraatstenen kei formaat Keperverband, kleur: rood (hergebruik)
 - Verwijderen betontegels 0.30x0.30x0.08m Halfsteensverband, kleur: grijs
 - Verwijderen betontegels 0.30x0.30x0.05m Halfsteensverband, kleur: grijs (hergebruik)
 - Verwijderen straatbakstenen dijk formaat Elzeboogverband, kleur: rood (hergebruik nieuw)
 - Verwijderen zeskanttegels 80mm dik, kleur: grijs
 - Verwijderen betonstraatstenen kei formaat Halfsteensverband, kleur: grijs
 - Verwijderen trottoirband 0.18x0.20x0.25
 - Verwijderen trottoirband 0.13x0.15x0.25
 - Verwijderen opsluitband 0.06x0.20
 - Verwijderen opsluitband 0.10x0.20
 - Verwijderen opsluitband 0.10x0.20
 - Materialengrens
 - Zagen asfalt
 - Verwijderen initelementen 0.18x0.30x1.00
 - Verwijderen initelementen 0.20x0.45x0.50
 - Verwijderen initelementen 0.20x0.30x0.60
 - Verwijderen initelementen 0.18x0.50x0.75 (hergebruik)
 - Verwijderen lichtmast (hergebruik)
 - Verwijderen verkeerspaal
 - Verwijderen betonnen paal
 - Verwijderen kunststof paal
 - Verplaatsen parkeerautomaat
 - Verwijderen prullenbak (hergebruik)
 - Verwijderen bank (hergebruik)
 - Verwijderen briefbus (hergebruik)
 - Verwijderen tegel met kunstwerk erop (hergebruik)
 - Verwijderen kolken
 - Verwijderen kolken

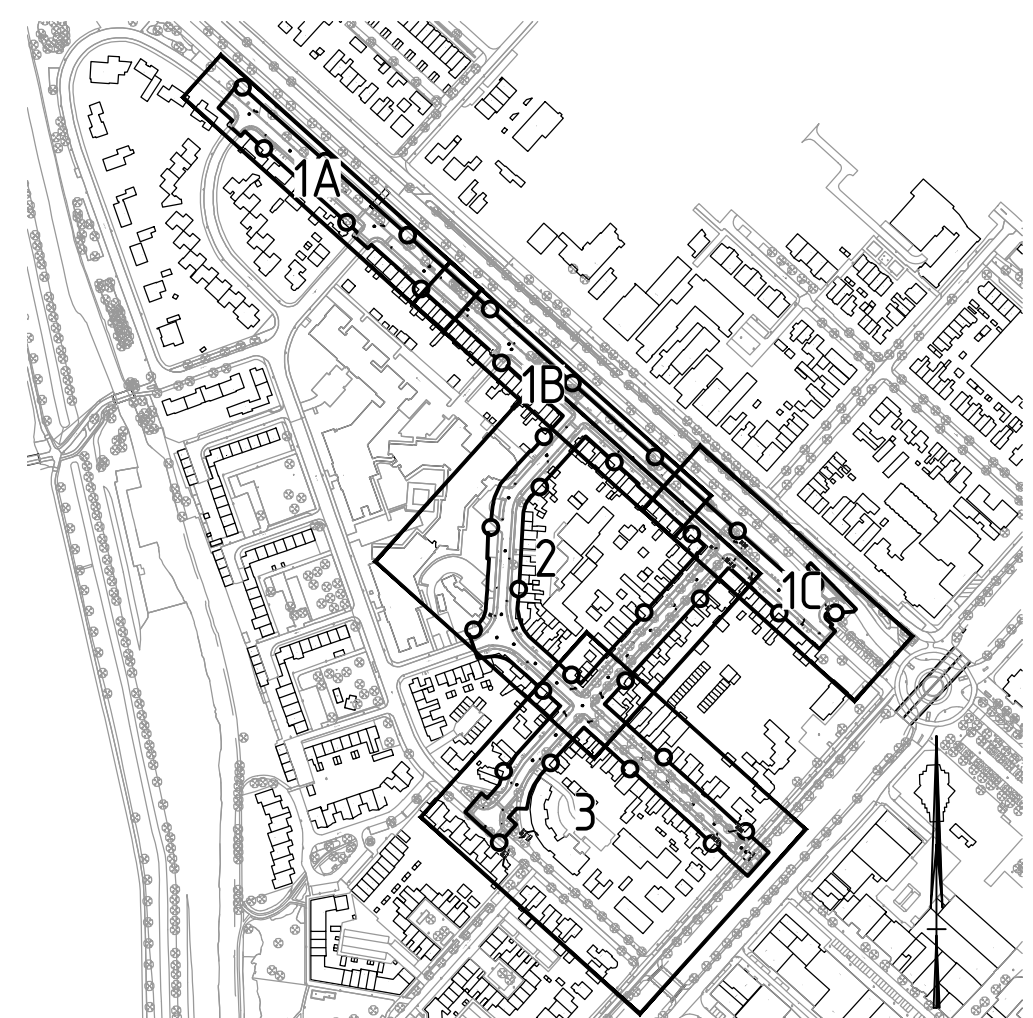

Situatie overzicht
SCHAAL 1: 5 000

Opmerkingen:
Maten in meters tenzij anders vermeld
Hoogte maten in meters t.o.v. N.A.P.

REV.	DATUM	OMSCHRIJVING REVISIE	GETEKEND	GECONTR.	GEZEN
V9	16-11-2022	Bestek nummer geven	M.G.	J.P.	J.P.
V8	14-10-2022	Aanpassing bebouwing	M.G.	J.P.	J.P.
V7	08-07-2022	Aanpassing drempels	M.G.	J.P.	J.P.

OPDRAGGEVER: **Gemeente Haarlemmermeer**



PROJECT: Herinrichting Kruislaan - Raadhuislaan		 iv-infra b.v. Maanderweg 40 2031 BP Haarlem Nederland T +31 (0) 943 3300 www.iv-infra.nl
ONDERDEEL: Bestaande situatie met te verwijderen situatie		
VERSIJ: V9	GECONTROLEERD: J.P.	PROJECTNR: INFR200686
DATUM: 16-11-2022	GEZD: J.P.	TEKENINGNR: 2022-03-007
GETEKEND: P.G. / M.G.	SCHAAL: 1:200	BLADNR: 03
STATUS: Definitief		
FORMAAT: A0		
BESLUITENDE: Bestek nummer geven		