
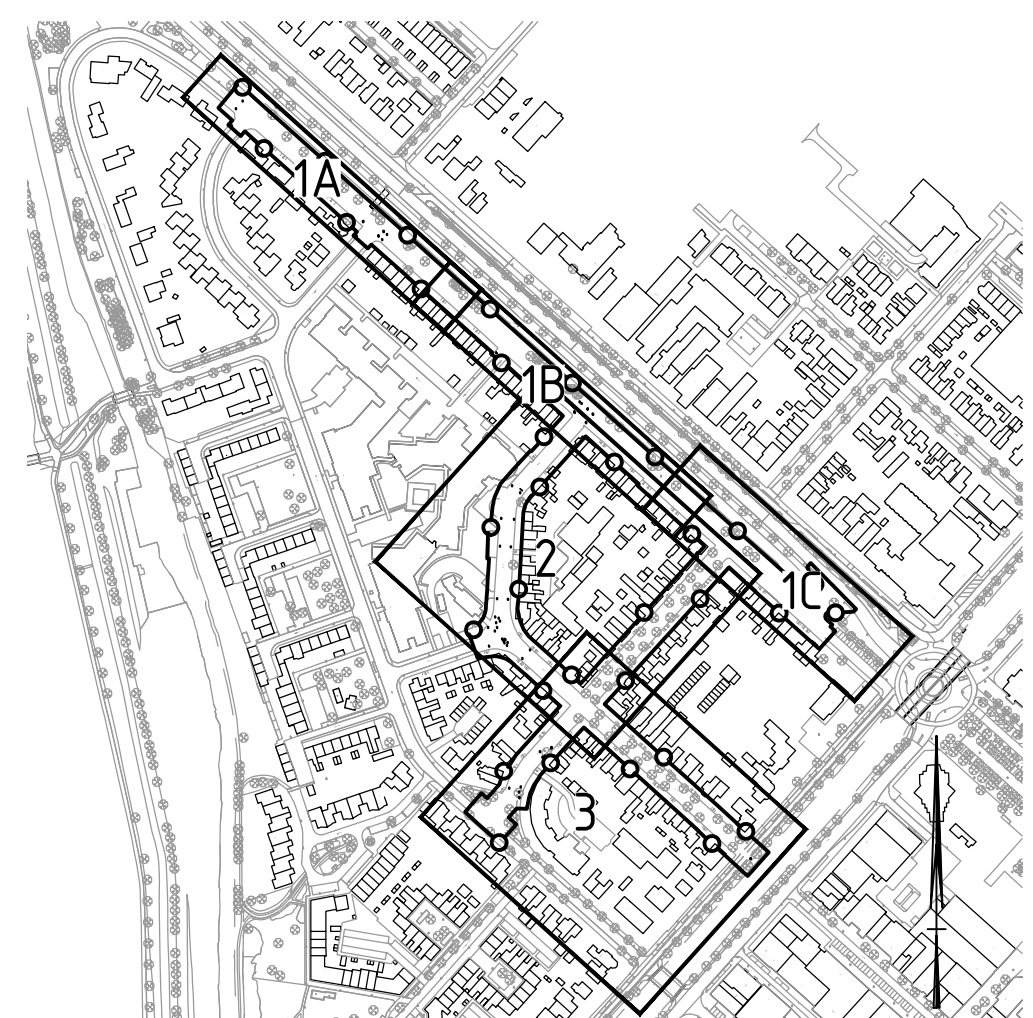


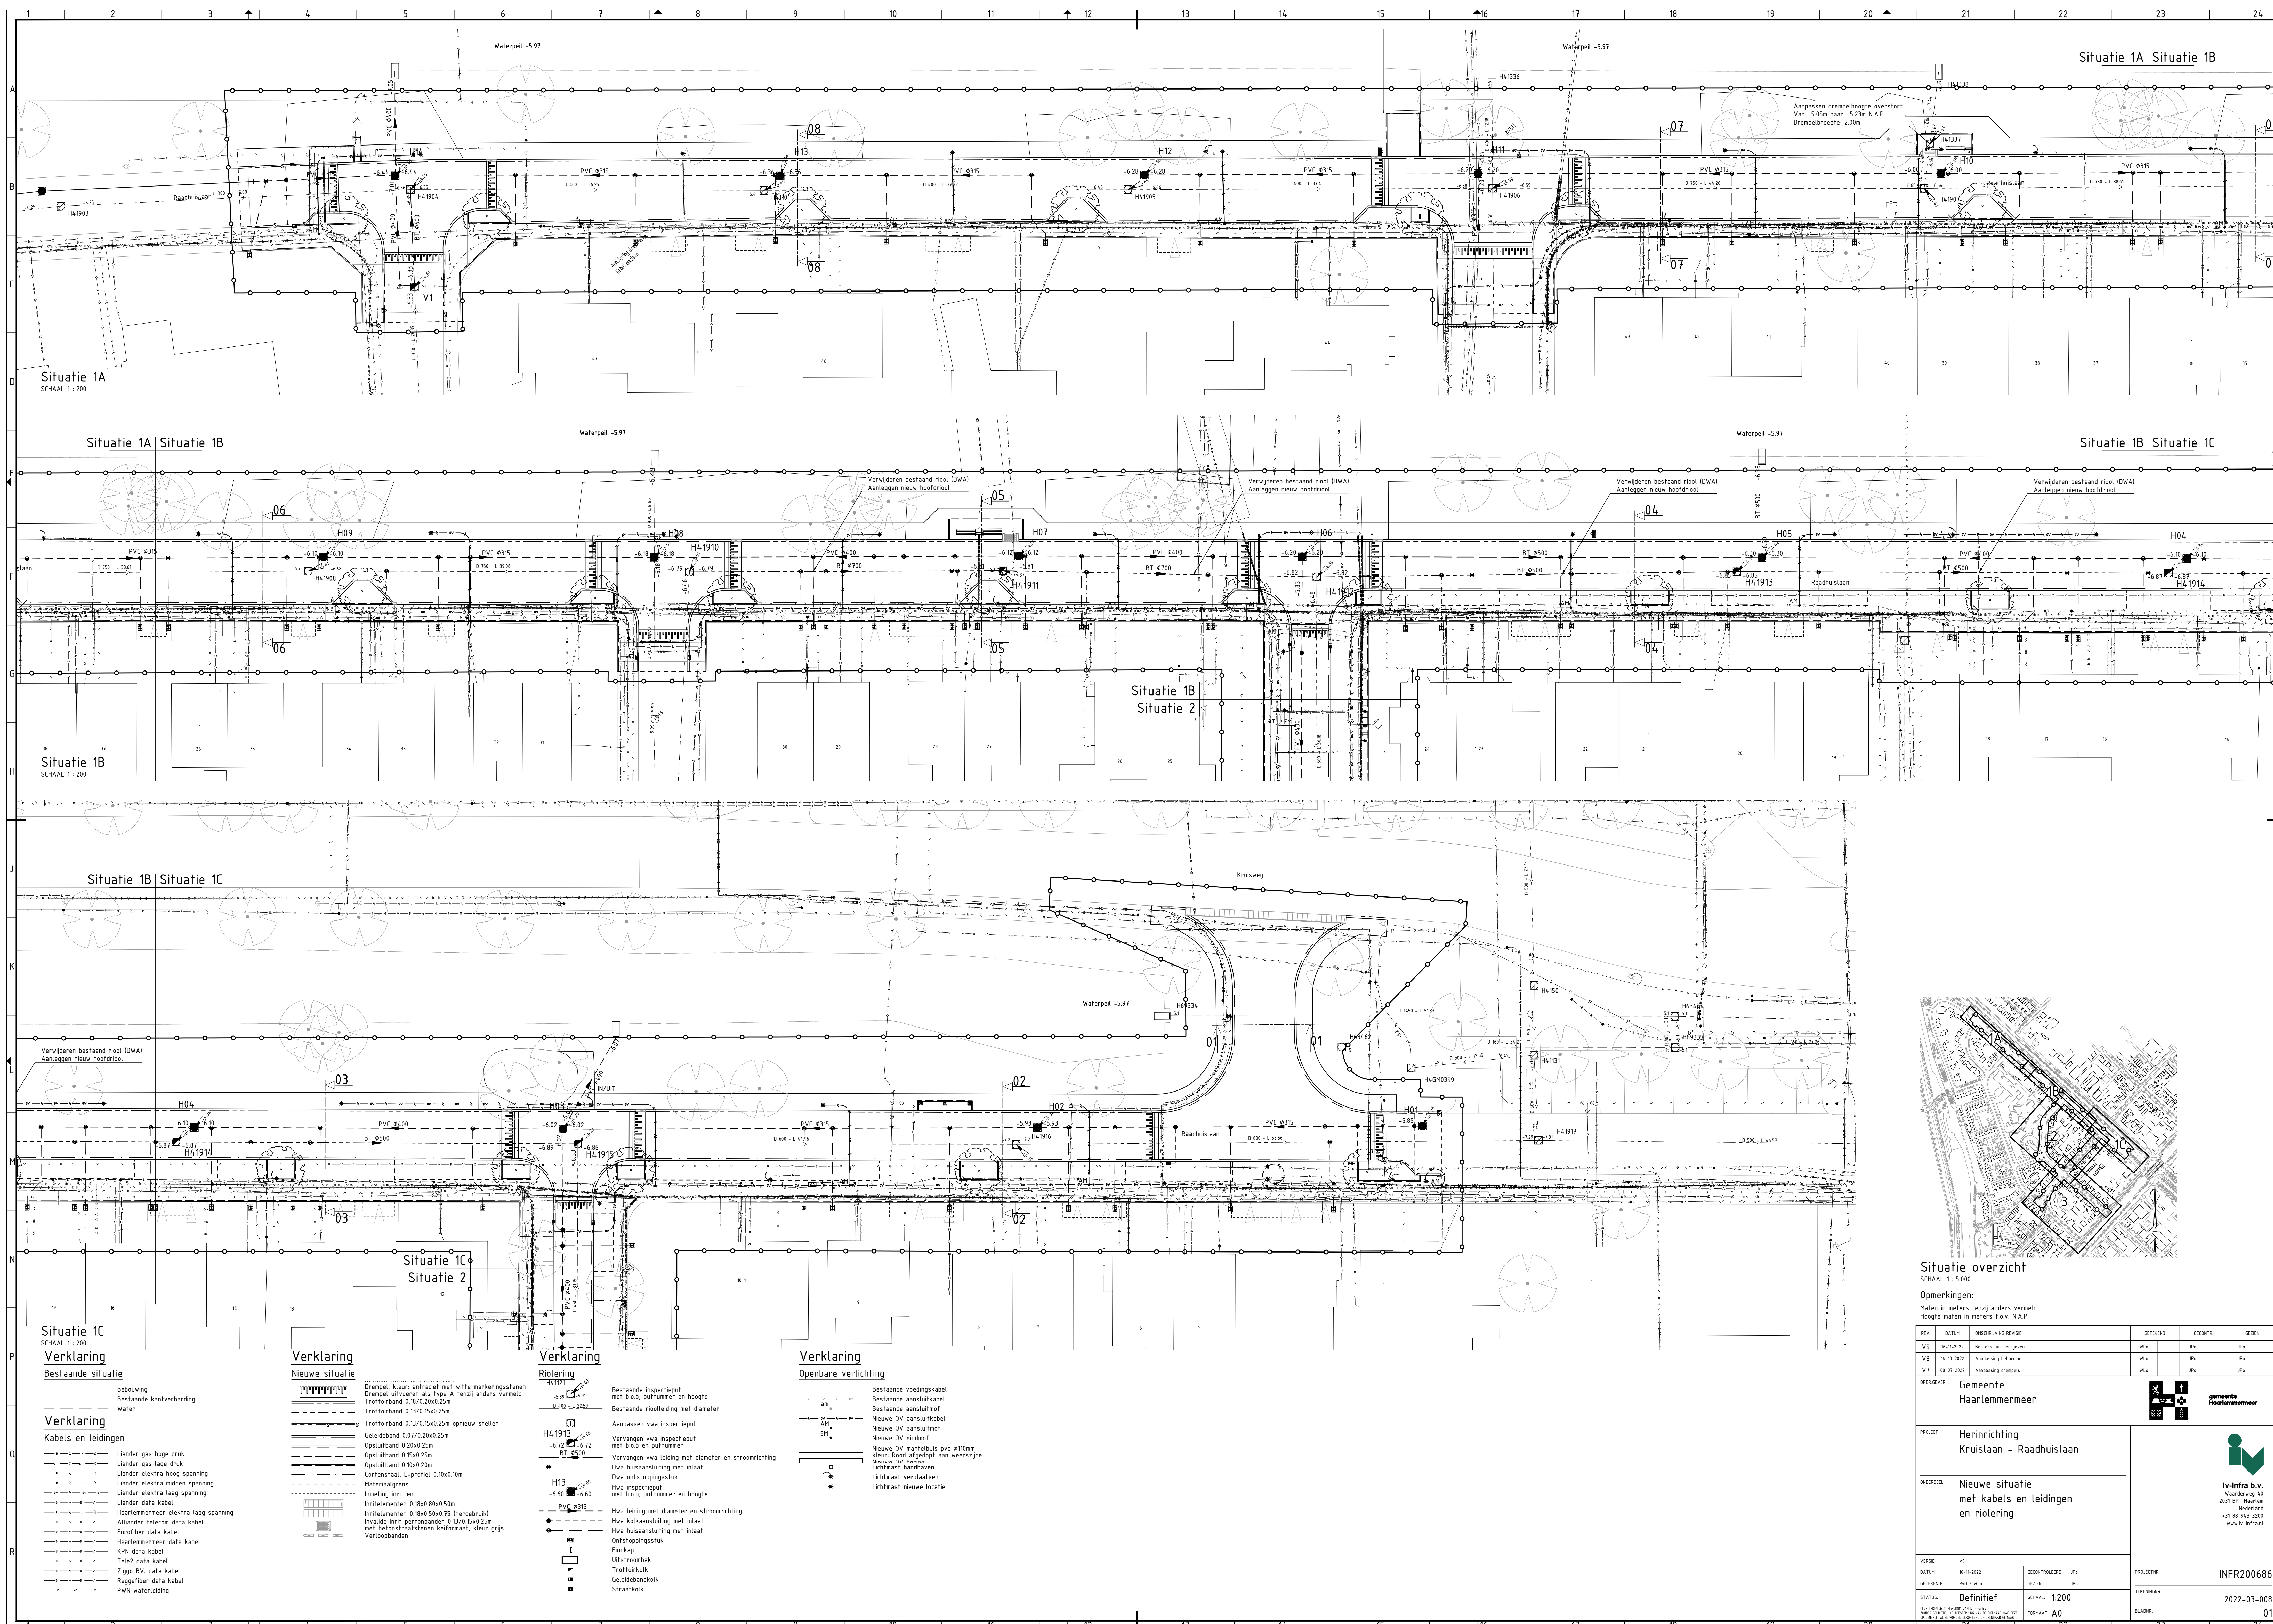

Situatie overzicht

SCHAAL 1 : 5000

Opmerkingen:

Maten in meters tenzij anders vermeld

Hoogte maten in meters t.o.v. N.A.P.

REV.	DATE	OMSCHRIJVING REVISIE	GETEKEND	GECONT.	GEZEEN
V9	16-11-2022	Besteknummer geven	M.v.s.	J.P.s.	J.P.s.
V8	16-10-2022	Aanpassing bebouwing	M.v.s.	J.P.s.	J.P.s.
V7	08-07-2022	Aanpassing drempels	M.v.s.	J.P.s.	J.P.s.

OPDRAGGEVER

Gemeente Haarlemmermeer

PROJECT

Herinrichting Kruislaan - Raadhuislaan

ONDERDEEL

Nieuwe situatie met kabels en leidingen en riolering

VERSIE

V9

DATE

16-11-2022

GECONTROLEERD

J.P.s.

GETEKEND

P.v.d. V.L.S.

GEZEEN

J.P.s.

PROJECTNR.

INFR200686

TEKENINGNR.

2022-03-008

BLADNR.

01

iv-infra b.v.

Maarderweg 40

2031 BP Haarlem

Nederland

T +31 (0) 943 2300

www.iv-infra.nl