


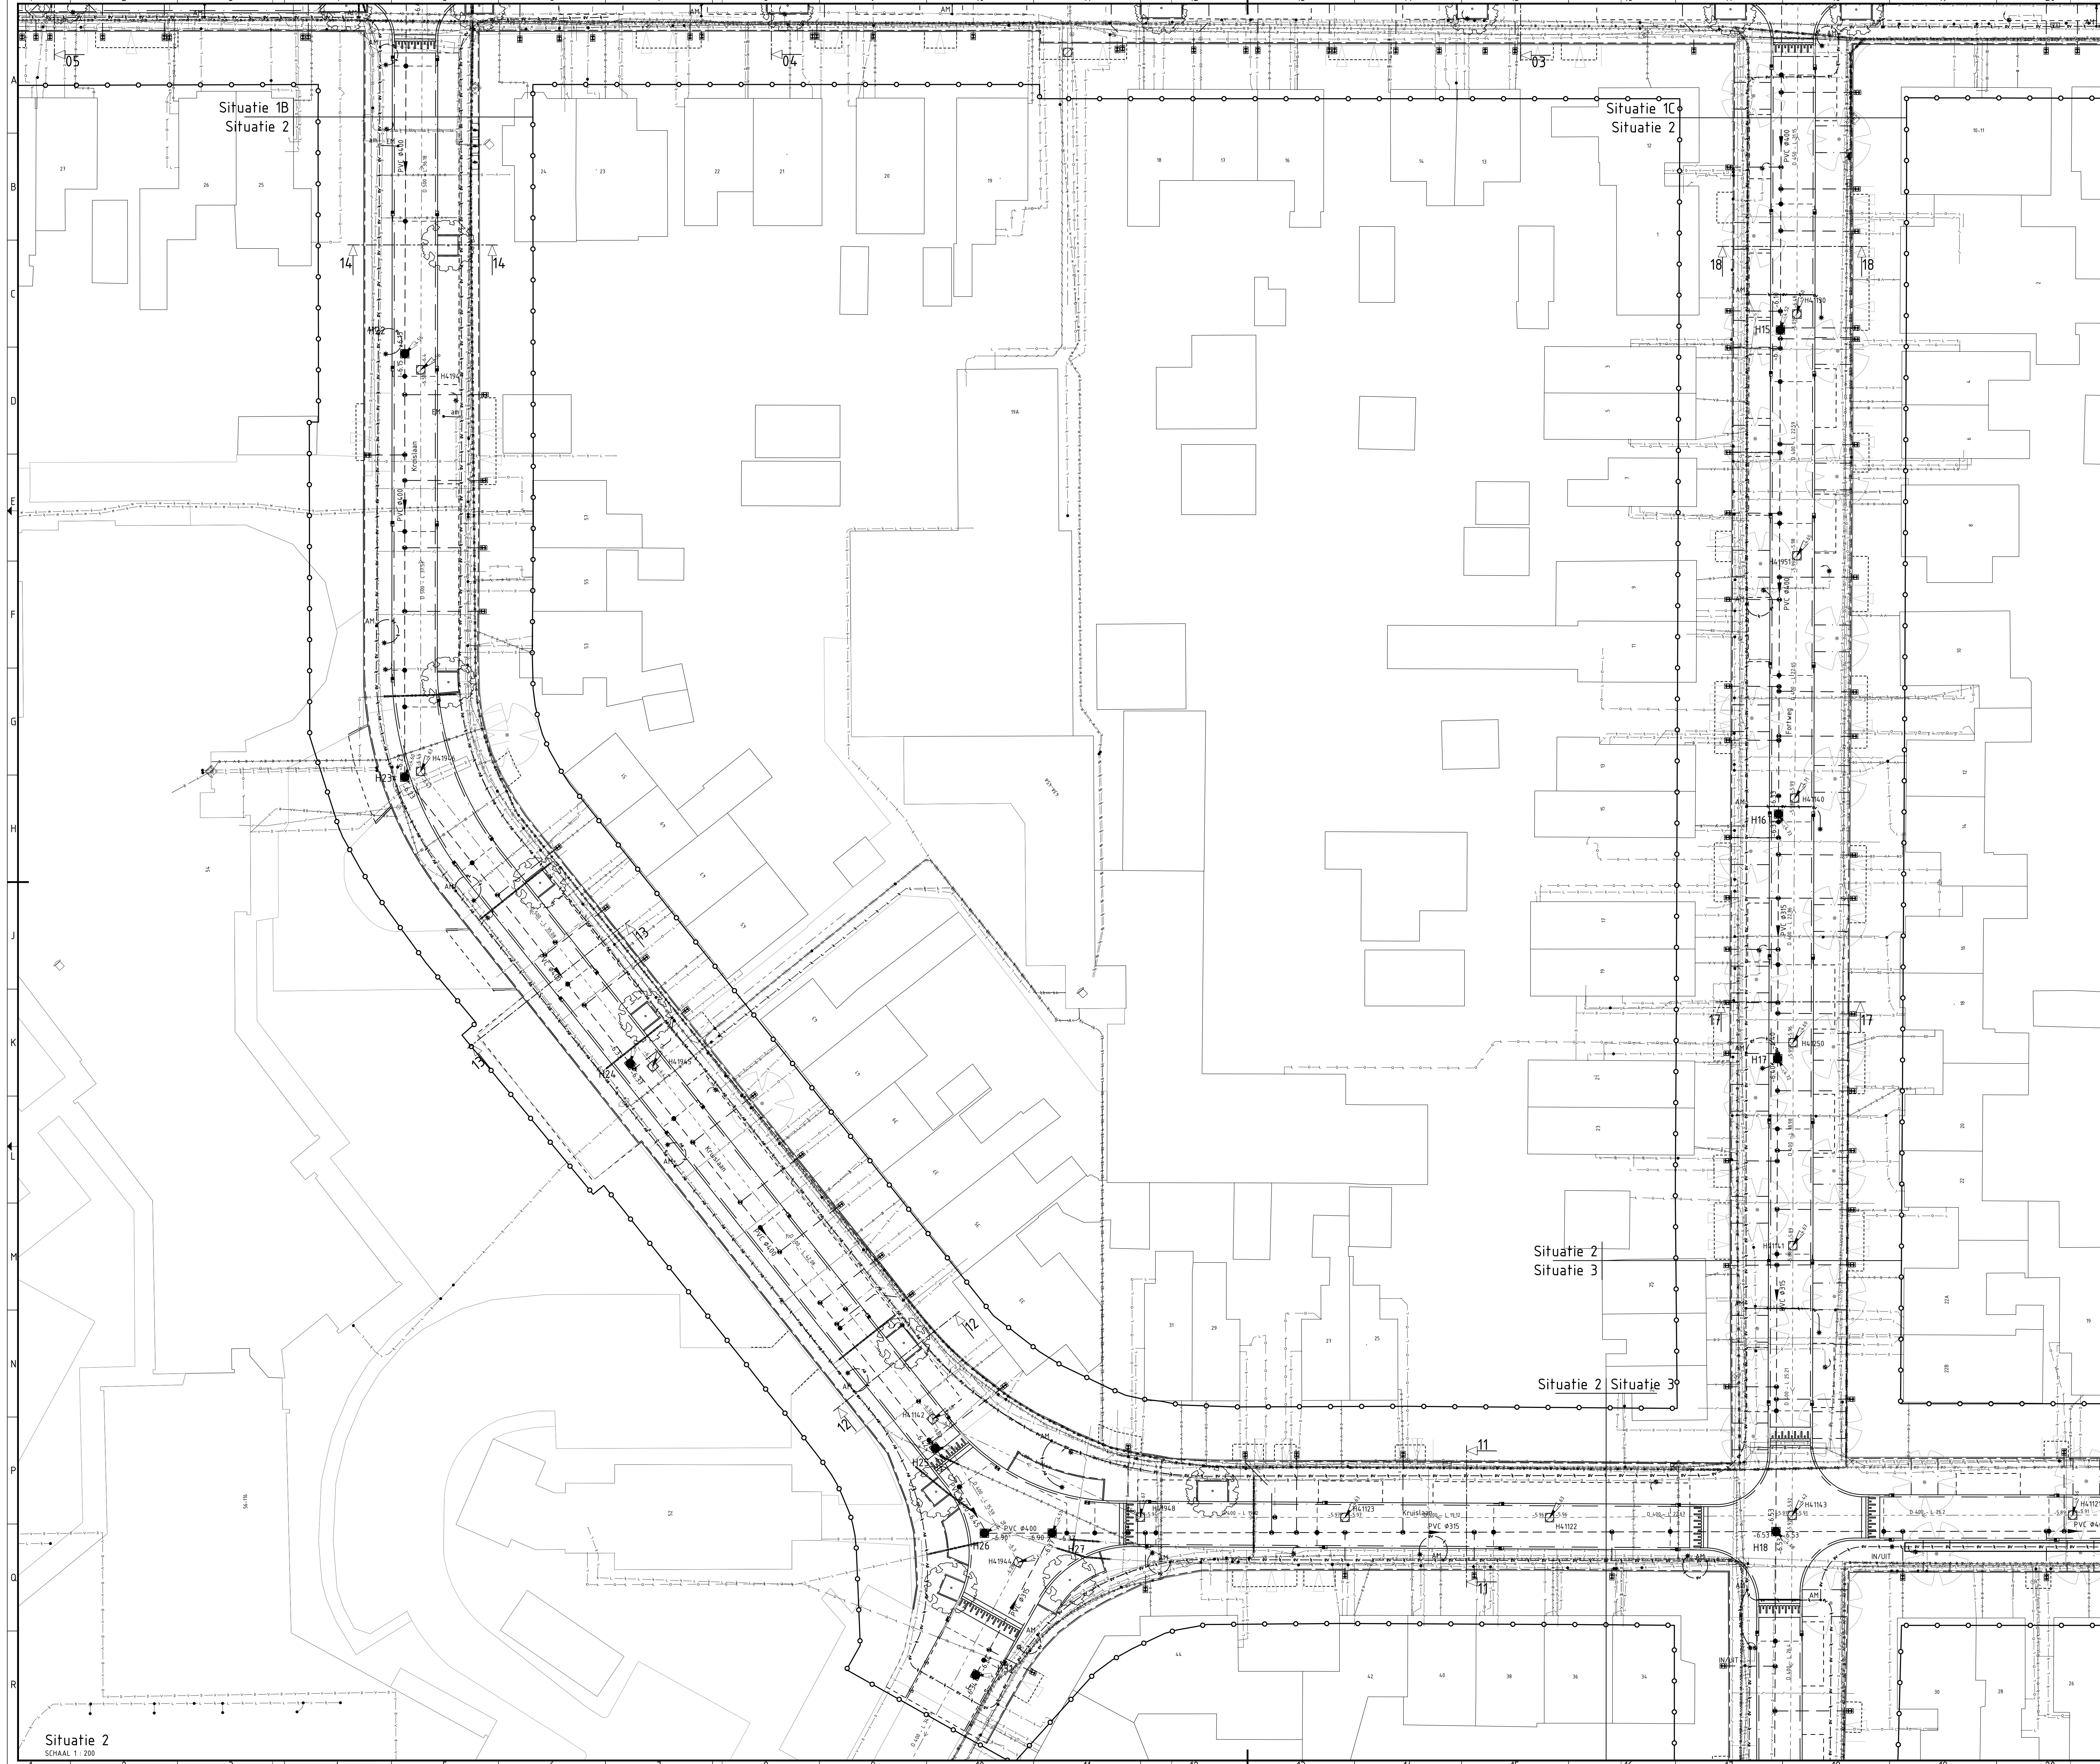

Verklaring

Bestaande situatie

- Bestaande bebouwing
- Bestaande kantverharding
- Water

Verklaring

Kabels en leidingen

- Lander gas hoge druk
- Lander gas lage druk
- Lander elektr. hoog spanning
- Lander elektr. midden spanning
- Lander elektr. laag spanning
- Lander data kabel
- Haarlemmermeer elektr. laag spanning
- Allander telecom data kabel
- Eurofiber data kabel
- Haarlemmermeer data kabel
- KPN data kabel
- Telcel data kabel
- Ziggo BV data kabel
- Reggefiber data kabel
- PWN waterleiding

Verklaring

Nieuwe situatie

- Drempel, kleur: antraciet met witte markeringssteen
- Drempel uitvoeren als type A tenzij anders vermeld
- Trottoirband 0.10/0.25x0.25m
- Trottoirband 0.13/0.15x0.25m
- Trottoirband 0.13/0.15x0.25m opnieuw stellen
- Geleideband 0.07/0.20x0.25m
- Opsluitband 0.20x0.25m
- Opsluitband 0.15x0.25m
- Opsluitband 0.10x0.20m
- Cortenstaal, L-profiel 0.10x0.10m
- Materiaalgrens
- Inmeting inritten
- Inritstelementen 0.18x0.80x0.50m
- Inritstelementen 0.18x0.50x0.75 (bergebruik)
- Invalde inrit perronbanden 0.13/0.15x0.25m met betonstraatstenen keelmaat, kleur grijs
- Verloopbanden

Verklaring


Riolering

- Bestaande inspectieput met b.o.b., putnummer en hoogte
- Bestaande rioolleiding met diameter
- Aanpassen vwa inspectieput
- Vervangen vwa inspectieput met b.o.b. en putnummer
- Vervangen vwa leiding met diameter en stroomrichting
- Dwa huisaansluiting met inlaat
- Dwa ontpoppingsstuk
- Hwa inspectieput met b.o.b., putnummer en hoogte
- Hwa leiding met diameter en stroomrichting
- Hwa kolkaansluiting met inlaat
- Hwa huisaansluiting met inlaat
- Ontpoppingsstuk
- Endkap
- Lichtstroombak
- Trottoirkolck
- Geleidebandkolck
- Straatkolck

Verklaring

Openbare verlichting

- Bestaande voedingskabel
- Bestaande aansluitkabel
- Bestaande aansluitmof
- Nieuwe OV aansluitkabel
- Nieuwe OV aansluitmof
- Nieuwe OV andoof
- Nieuwe OV mantelbus pvc Ø100mm
- Kleur: Rood afgedopt aan weerszijde
- Lichtmast handhaven
- Lichtmast verplaatsen
- Lichtmast nieuwe locatie

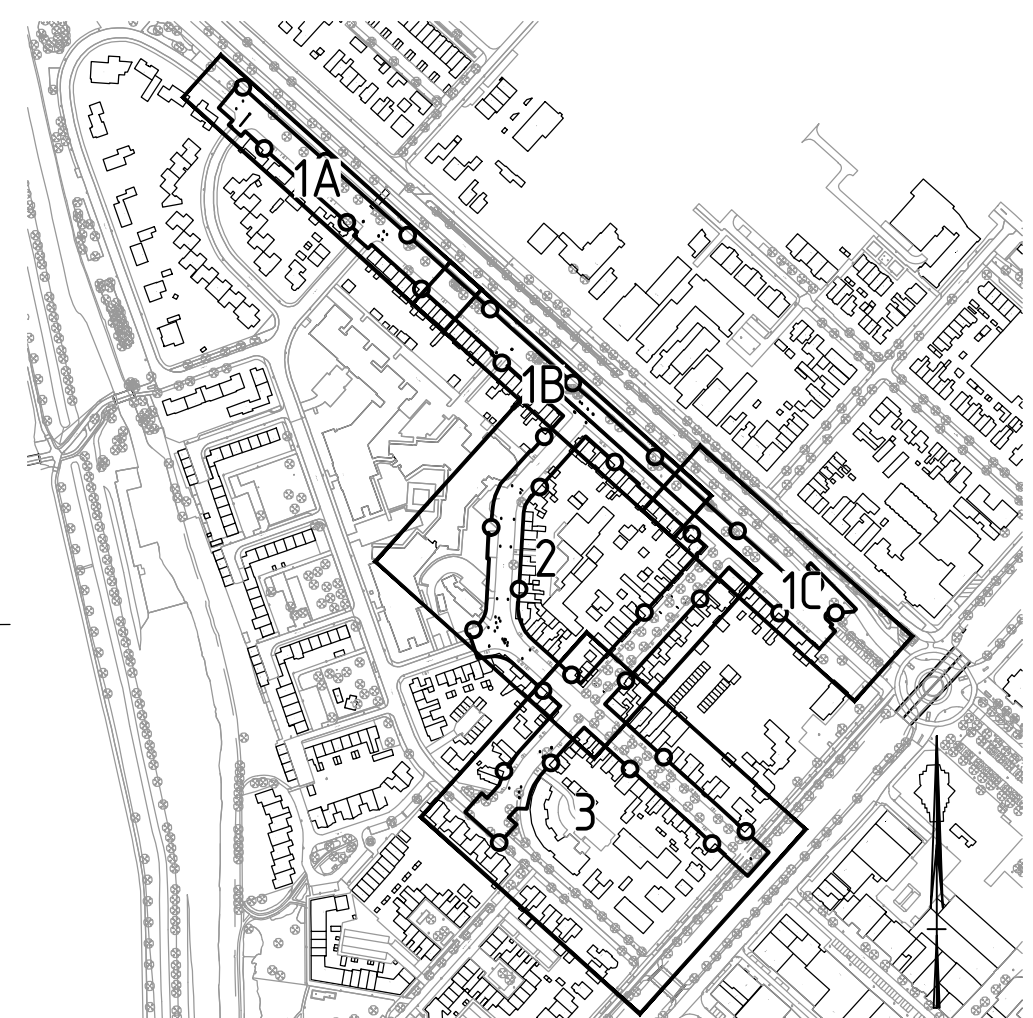

Situatie overzicht
SCHAAL 1:5.000

Opmerkingen:

- Maten in meters tenzij anders vermeld
- Hoogte maten in meters t.o.v. N.A.P.

REV.	DATUM	OMSCHRIJVING REVISIE	GETEKEND	GECONTR.	GEZEN
V9	16-11-2022	Bestek nummer geven	M.G.	J.P.	J.P.
V8	16-11-2022	Aanpassing bebouwing	M.G.	J.P.	J.P.
V7	08-07-2022	Aanpassing drempels	M.G.	J.P.	J.P.

OPDRAGGEVER
Gemeente Haarlemmermeer

PROJECT
Herinrichting Kruislaan - Raadhuislaan

ONDERDEEL
Nieuwe situatie met kabels en leidingen en riolering

VERSIJ	V9	GECONTROLEERD	J.P.	PROJECTNR.	INFR200686
DATUM	16-11-2022	GEKEN	J.P.	TENNENINGNR.	2022-03-009
GETEKEND	P.G. / M.G.	FORMAAT	A0	BLADNR.	02
STATUS	Definitief	SCHAAL	1:200		
TEK. TITEL: Nieuwe situatie met kabels en leidingen en riolering PROJECT: Herinrichting Kruislaan - Raadhuislaan OPDRAGGEVER: Gemeente Haarlemmermeer PROJECT: Herinrichting Kruislaan - Raadhuislaan ONDERDEEL: Nieuwe situatie met kabels en leidingen en riolering					

Situatie 2
SCHAAL 1:200