


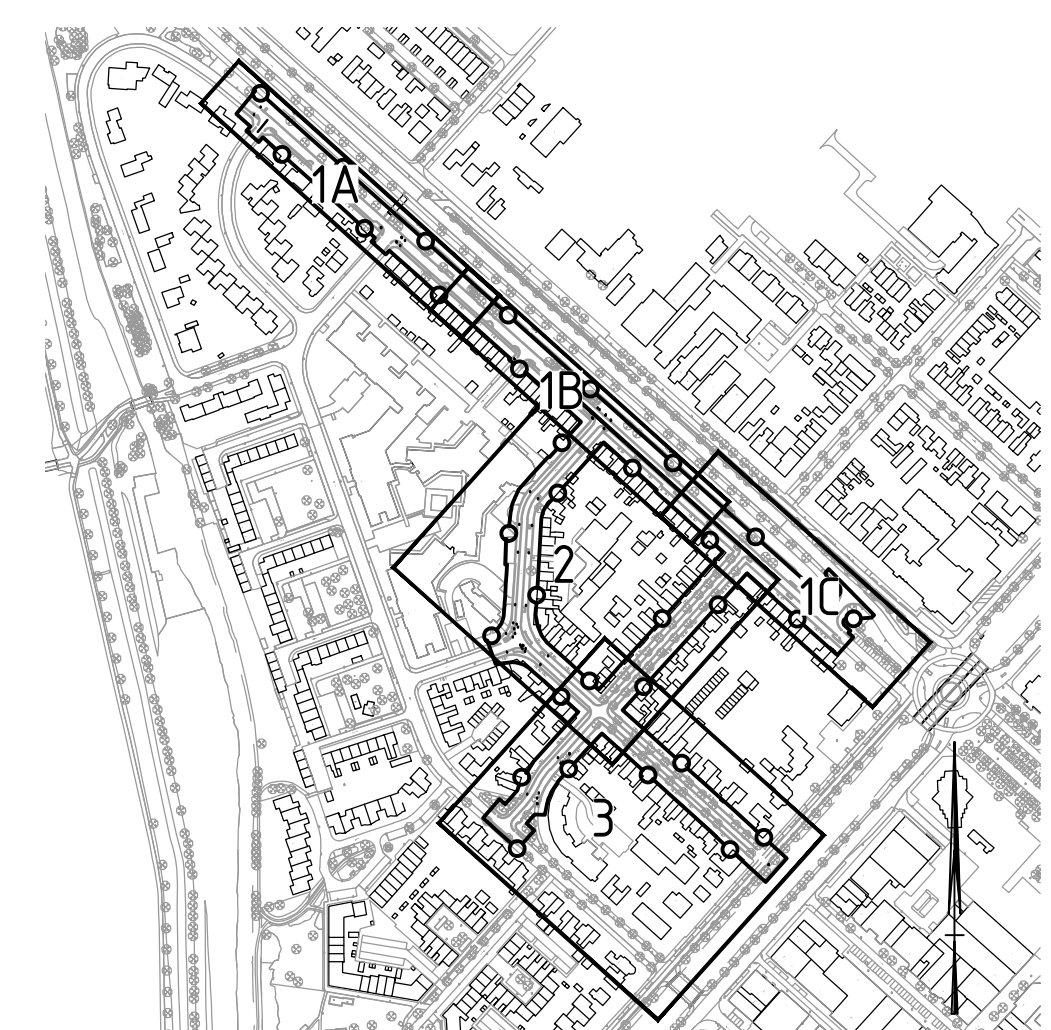

Openbare Verkenning

- Bestaande voedingskabel
- Bestaande aansluitkabel
- Bestaande aansluitmof
- Nieuwe OV aansluitkabel
- Nieuwe OV aansluitmof
- Nieuwe OVerdmof
- Nieuwe OV mantelbuis pvc Ø110mm
- Kleur: Rood afgedopt aan veerszijde
- Nieuwe OV kabel
- Lichtmast handhaven
- Lichtmast verplaatsen
- Lichtmast nieuwe locatie

ZONDE SCHOTFIGURE TOEGELIJDING VAN DE DEURNAAR NAZIE VAN DE GEBOORTE ALLE NODIGE SCHOTFIGUREN VAN DE DEURNAAR.		FORMAAT: A0	03
21	22	23	24



iv-infra b.v.
 Waarderweg 40
 2031 BP Haarlem
 Nederland
 +31 88 943 3200
www.iv-infra.nl

INFR200686
2022-03-10
03