


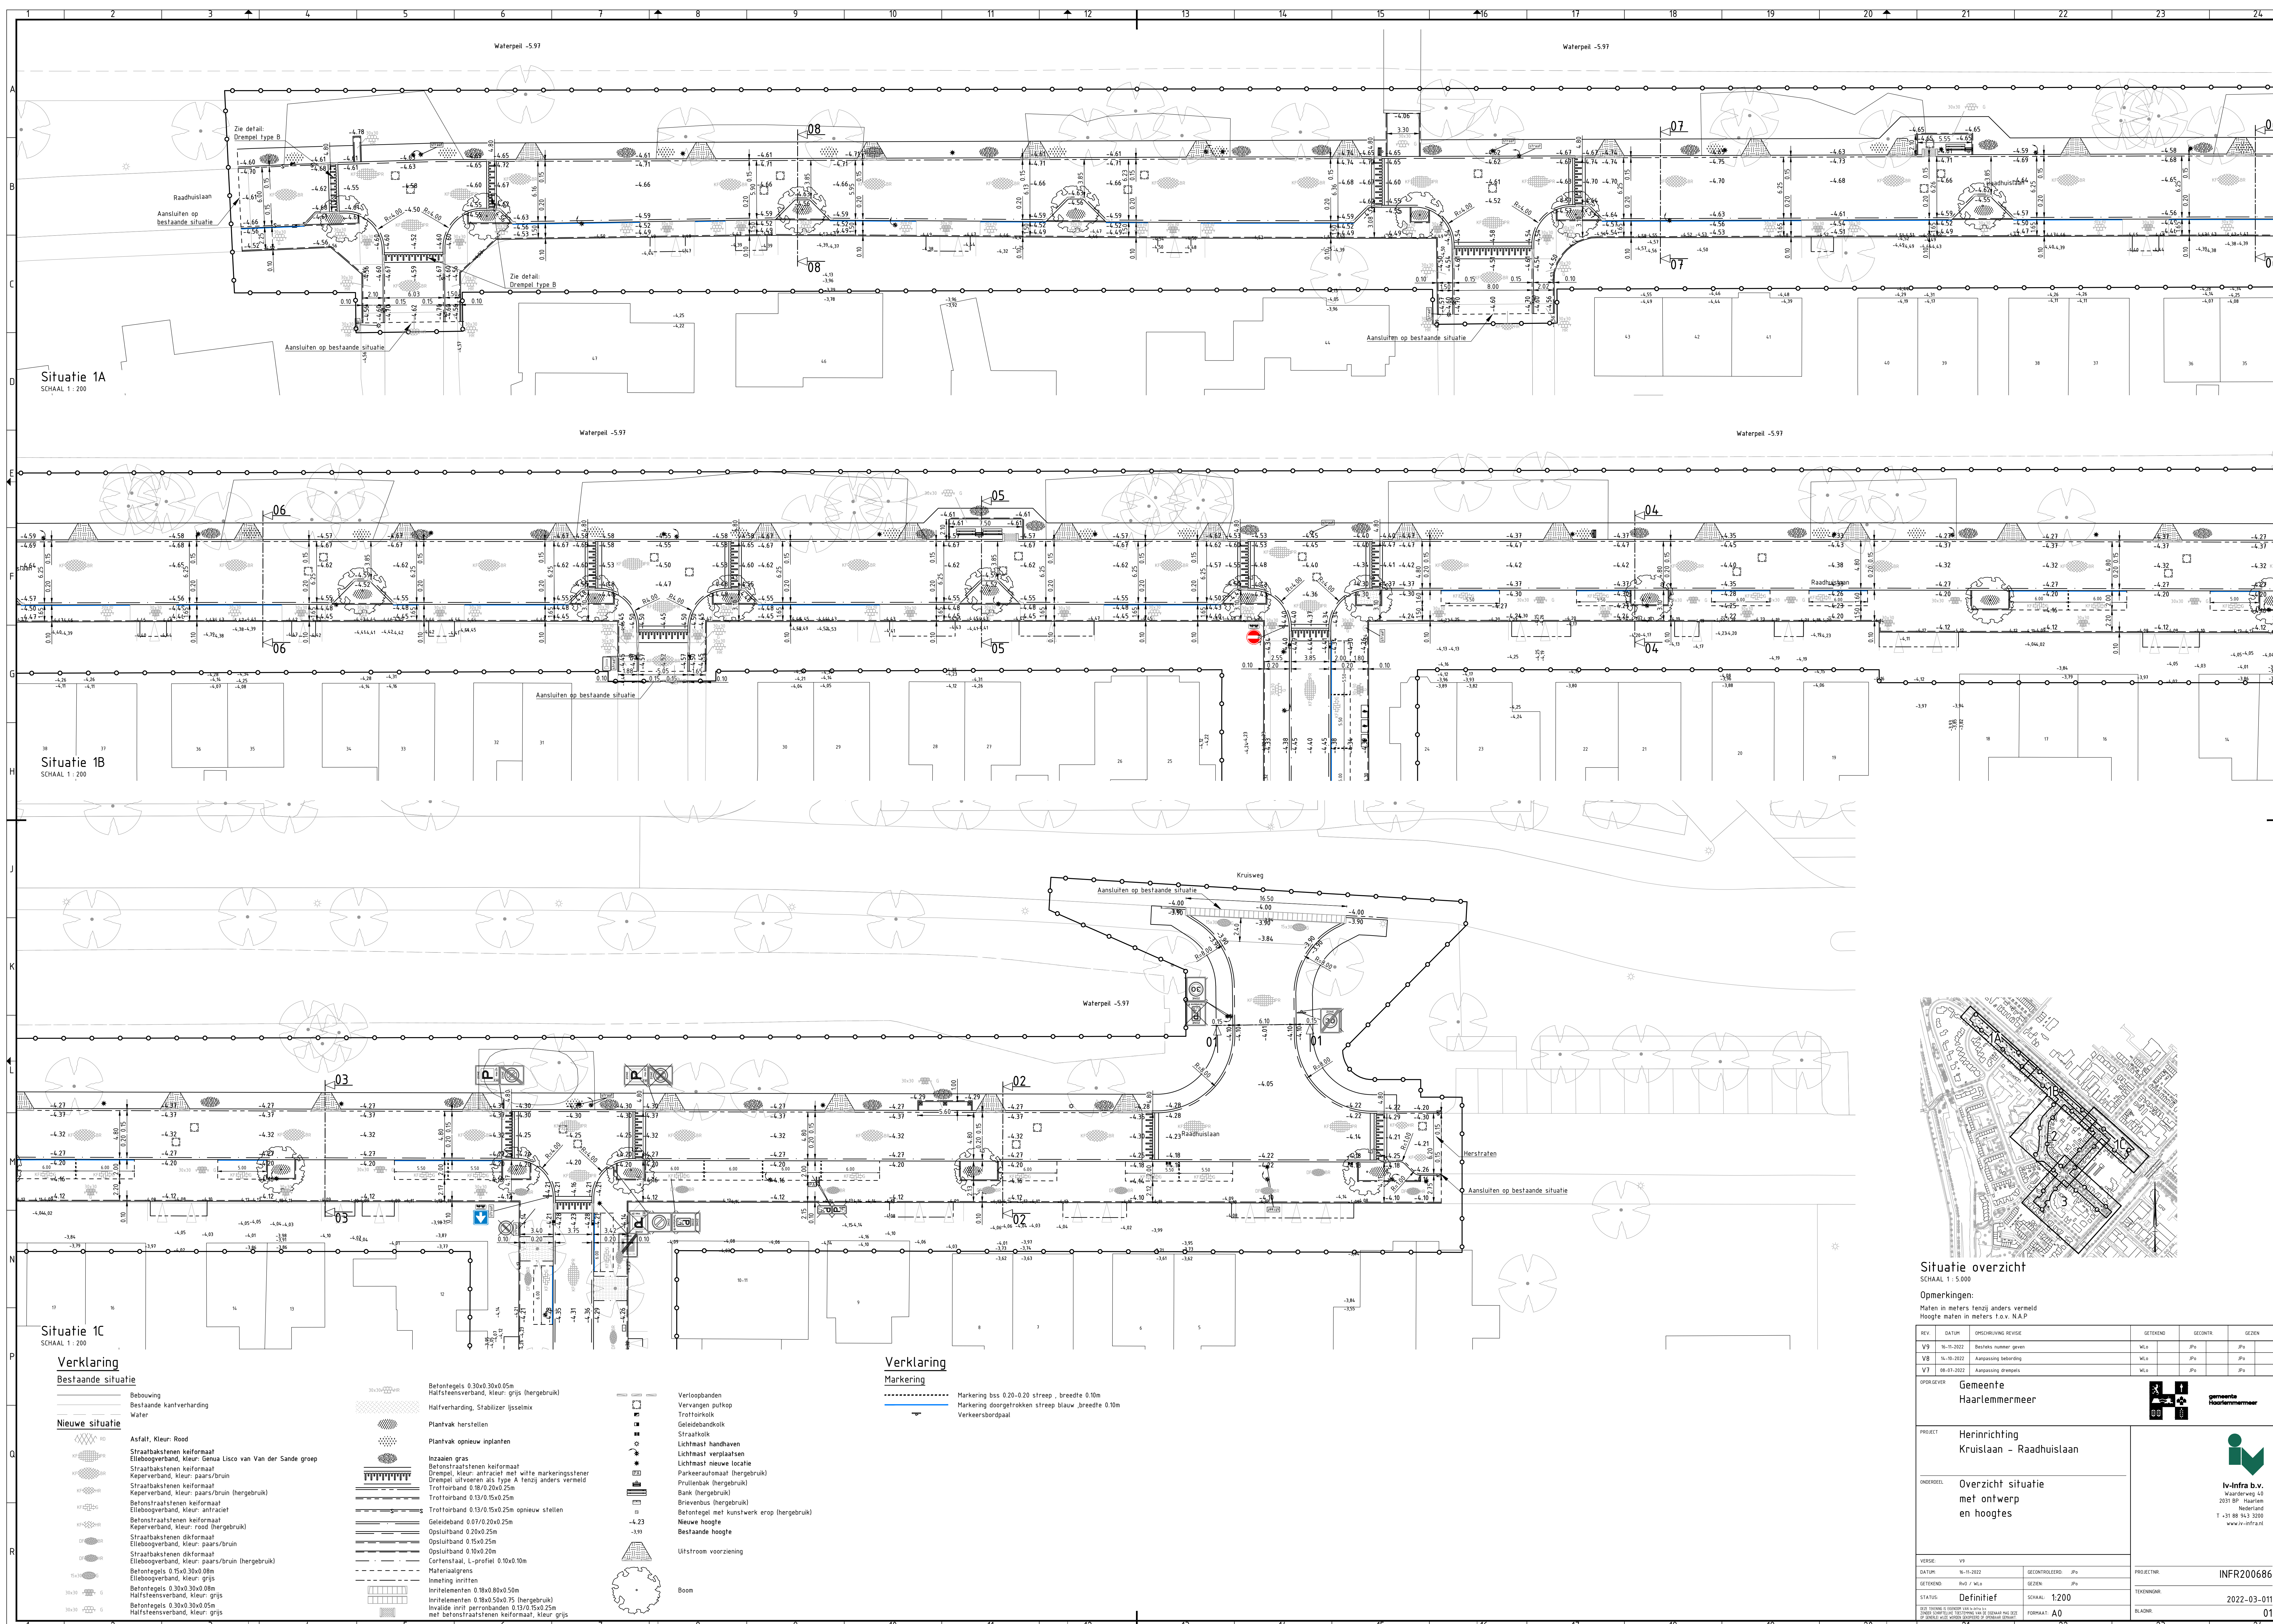

Situatie 1A

Situatie 1B

Situatie 1C

Verklaring

Bestaande situatie

Nieuwe situatie

- Betontegels 0.30x0.30x0.05m
- Betonstraatstenen keiformaat
- Eleboogverband, Kleur: Genua Lisca van Van der Sande groep
- Straatbakstenen keiformaat
- Keperverband, Kleur: paars/bruin
- Straatbakstenen keiformaat
- Keperverband, Kleur: paars/bruin (hergebruikt)
- Betonstraatstenen keiformaat
- Eleboogverband, Kleur: antraciet
- Betonstraatstenen keiformaat
- Keperverband, Kleur: rood (hergebruikt)
- Straatbakstenen keiformaat
- Eleboogverband, Kleur: paars/bruin
- Straatbakstenen keiformaat
- Keperverband, Kleur: rood (hergebruikt)
- Straatbakstenen keiformaat
- Eleboogverband, Kleur: paars/bruin (hergebruikt)
- Betontegels 0.15x0.30x0.08m
- Eleboogverband, Kleur: grijs
- Betontegels 0.30x0.30x0.08m
- Halfsteensverband, Kleur: grijs
- Betontegels 0.30x0.30x0.05m
- Halfsteensverband, Kleur: grijs


- Plantvak herstellen
- Plantvak opnieuw inplanten
- Inzaaien gras
- Betonstraatstenen keiformaat
- Drempel, kleur: antraciet met witte markeringsstreep
- Trottoirband 0.13/0.20x0.25m
- Trottoirband 0.13/0.15x0.25m opnieuw stellen
- Geleideband 0.07/0.20x0.25m
- Opsluitband 0.20x0.25m
- Opsluitband 0.15x0.25m
- Opsluitband 0.10x0.20m
- Cortenstaal, L-profiel 0.10x0.10m
- Materialiengrens
- Inmeting antraciet
- Inrichtingselementen 0.18x0.80x0.50m
- Inrichtingselementen 0.18x0.50x0.75 (hergebruikt)
- Invalide inrit: perronbanden 0.13/0.15x0.25m met betonstraatstenen keiformaat, Kleur: grijs

- Verloopbanden
- Vervangen puikop
- Trottoirkolk
- Geleidebandkolk
- Straatkolk
- Lichtmast handhaven
- Lichtmast verplaatsen
- Lichtmast nieuwe locatie
- Parkeerautomaat (hergebruikt)
- Prullenbak (hergebruikt)
- Bank (hergebruikt)
- Brievenbus (hergebruikt)
- Betonfeg met kunstwerk erop (hergebruikt)
- Nieuwe hoogte
- Bestaande hoogte
- Uitstroom voorziening
- Boom

Verklaring

Markering

- Markering bss 0.20-0.20 streep, breedte 0.10m
- Markering doorgetrokken streep blauw, breedte 0.10m
- Verkeersbordpaal

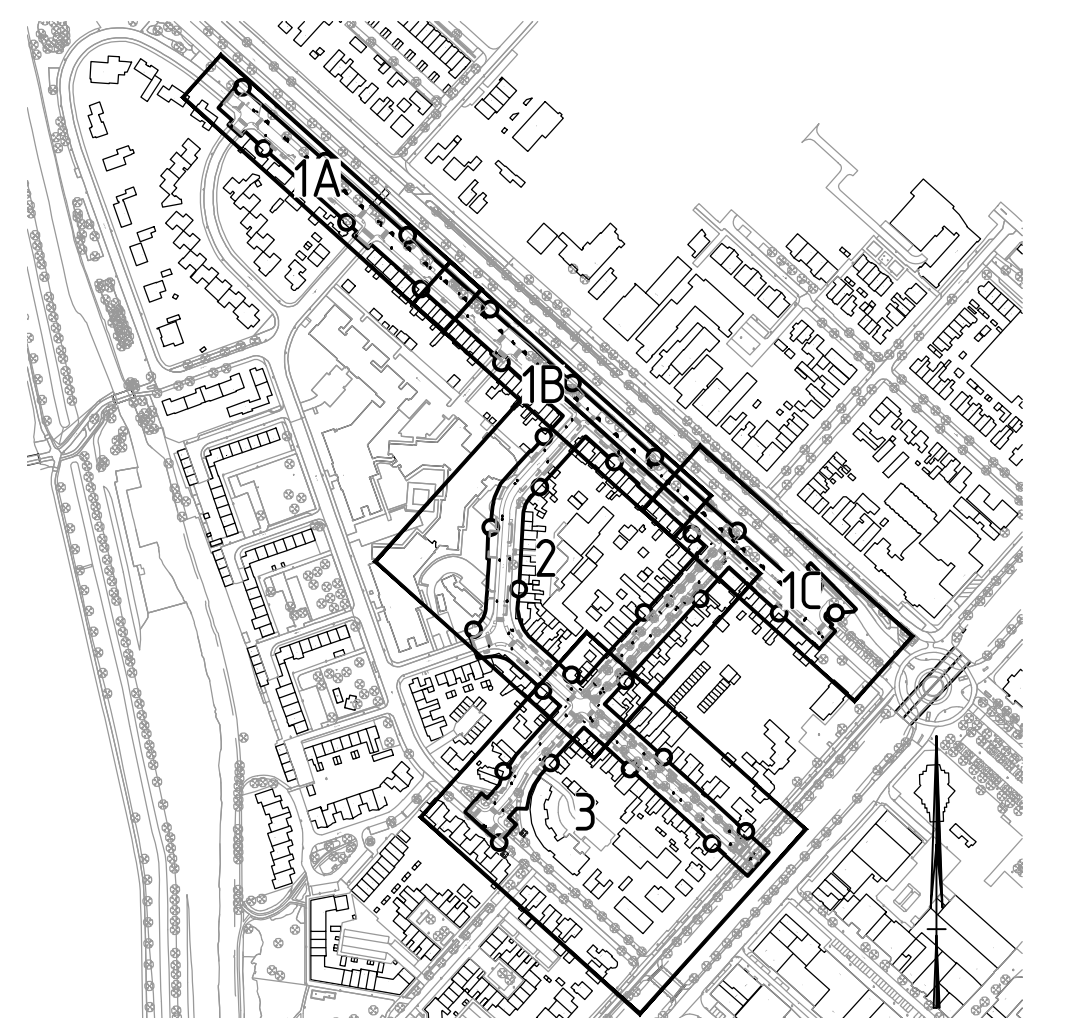

Situatie overzicht
SCHAAL 1 : 5000

Opmerkingen:
Maten in meters tenzij anders vermeld
Hoogte maten in meters t.o.v. N.A.P.

REV.	DATE	OMSCHRIJVING	GEDEKEND	GECONTROLEERD	GEZEEN
V9	16-11-2022	Bestek nummer geven	M.v.	J.P.	J.P.
V8	16-10-2022	Aanpassing bebouwing	M.v.	J.P.	J.P.
V7	08-07-2022	Aanpassing drempels	M.v.	J.P.	J.P.

OPDRAGGEVER: Gemeente Haarlemmermeer

PROJECT: Herinrichting Kruislaan - Raadhuislaan

ONDERDEEL: Overzicht situatie met ontwerp en hoogtes

VERSIE: V9
DATUM: 16-11-2022
GEDEKEND: P.v. / M.v.
GEZEEN: J.P.
STATUS: Definitief
SCHAAL: 1:200
FORMAAT: A0

PROJECTNR: INFR200686
TEKENING: 2022-03-01
BLADNR: 01

iv-infra b.v.
Wanderweg 40
2031 BP Haarlem
Nederland
T +31 (0) 20 940 2000
www.iv-infra.nl