



Verklaring

Bestaande situatie

- Bebouwing
- Bestaande kantverharding
- Water


Nieuwe situatie

- Asfalt, Kleur: Rood
- Straatbakstenen keiformaat
- Elleboogverband, Kleur: Genua Lisco van Van der Sande groep
- Straatbakstenen keiformaat
- Keperverband, Kleur: paars/bruin
- Straatbakstenen keiformaat
- Keperverband, Kleur: paars/bruin (hergebruik)
- Betonstraatstenen keiformaat
- Elleboogverband, Kleur: antraciet
- Keperverband, Kleur: rood (hergebruik)
- Straatbakstenen dkformaat
- Elleboogverband, Kleur: paars/bruin
- Straatbakstenen dkformaat
- Elleboogverband, Kleur: paars/bruin (hergebruik)
- Betontegels 0.30x0.30x0.08m
- Elleboogverband, Kleur: grijs
- Betontegels 0.30x0.30x0.08m
- Halfsteensverband, Kleur: grijs
- Betontegels 0.30x0.30x0.05m
- Halfsteensverband, Kleur: grijs (hergebruik)
- Halfverharding, Stabilizer (ss)mix
- Plantvak herstellen
- Plantvak opnieuw inplanten
- Inzaaien gras
- Betonstraatstenen keiformaat
- Drempel, Kleur: antraciet met witte markeringstenen
- Drempel uitvoeren als type A, tenzij anders vermeld
- Trottoirband 0.18/0.20x0.25m
- Trottoirband 0.18/0.15x0.25m
- Trottoirband 0.13/0.15x0.25m opnieuw stellen
- Gelidelband 0.07/0.20x0.25m
- Opslufband 0.20x0.25m
- Opslufband 0.15x0.25m
- Opslufband 0.10x0.20m
- Cortensiaal, L-profiel 0.10x0.10m
- Materialiagrens
- Inmeting inwitten
- Inrietelementen 0.18x0.80x0.50m
- Inrietelementen 0.18x0.50x0.75 (hergebruik)
- Invalide inrit, peronbanden 0.13/0.15x0.25m met betonstraatstenen keiformaat, Kleur: grijs
- Verloopbanden
- Vervangen putkrop
- Trottoirkolk
- Gelidelbandkolk
- Straatkolk
- Lichtmast handhaven
- Lichtmast verplaatsen
- Lichtmast nieuwe locatie
- Parkeerautomaat (hergebruik)
- Prullenbak (hergebruik)
- Bank (hergebruik)
- Brievensbus (hergebruik)
- Betontegels met kunstwerk erop (hergebruik)
- Nieuwe hoogte
- Bestaande hoogte
- Uitstroom voorziening
- Boom

Verklaring

Markering

- Markering bus 0.20-0.20 streep, breedte 0.10m
- Markering doorgetrokken streep blauw, breedte 0.10m
- Verkeersbordpaal

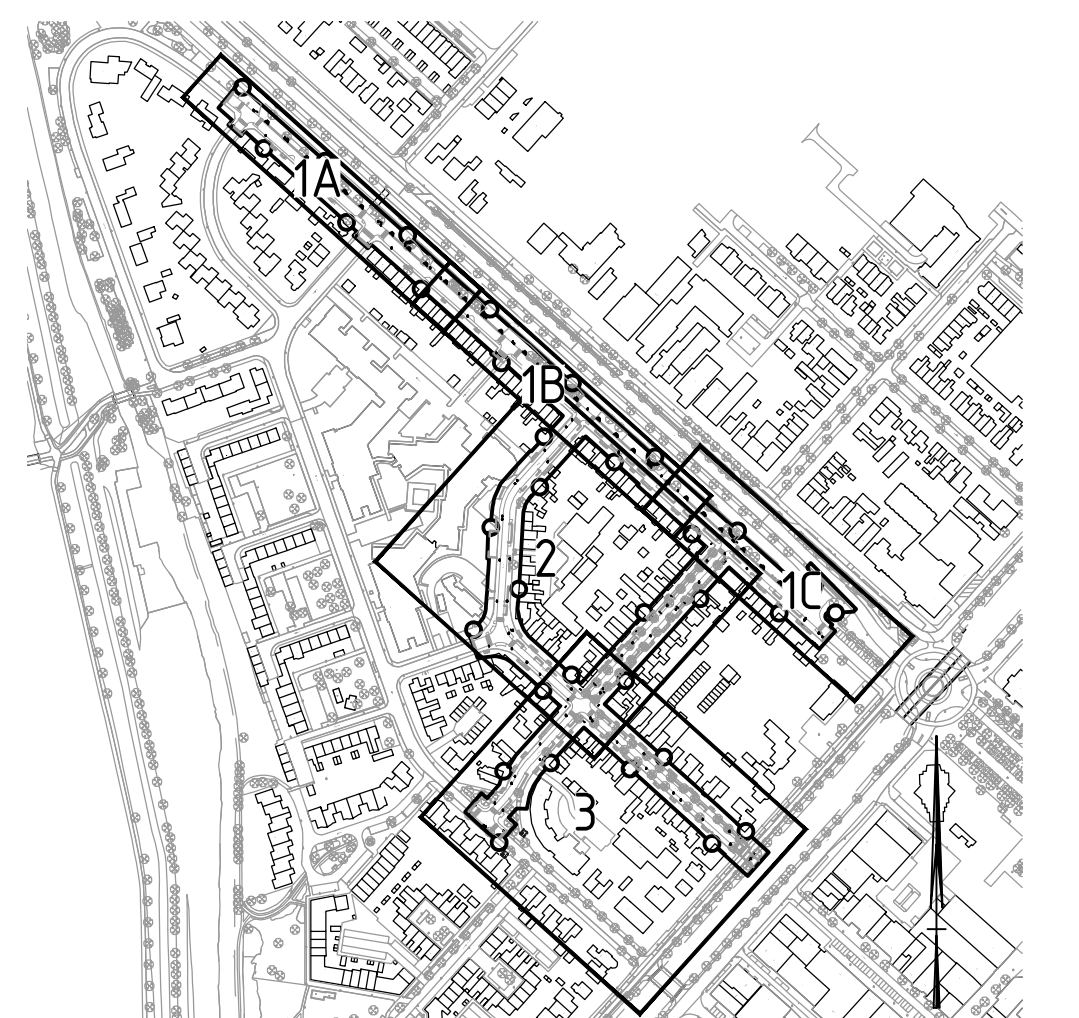

Situatie overzicht

SCHAAL 1 : 5 000

Opmerkingen:
Maten in meters tenzij anders vermeld
Hoogte maten in meters t.o.v. N.A.P.

REV.	DATA	OMSCHRIJVING REVISIE	GETEKEND	GECONTROLEERD	GEZEEN
V9	16-11-2022	Bestreks nummer geven	M.v.c.	J.P.a.	J.P.a.
V8	14-10-2022	Aanpassing bebouwing	M.v.c.	J.P.a.	J.P.a.
V7	08-07-2022	Aanpassing drempels	M.v.c.	J.P.a.	J.P.a.

OPDRAGGEVER: **Gemeente Haarlemmermeer**

PROJECT: **Herinrichting Kruislaan - Raadhuislaan**

ONDERDEEL: **Overzicht situatie met ontwerp en hoogtes**

VERSIE: V9

STATUS: Definitief

TEKENING: INFR200686

BLADNR: 03

INFR200686

iv-infra b.v.
Waardeveld 40
2031 BP Haarlem
Nederland
T +31 (0) 943 2300
www.iv-infra.nl