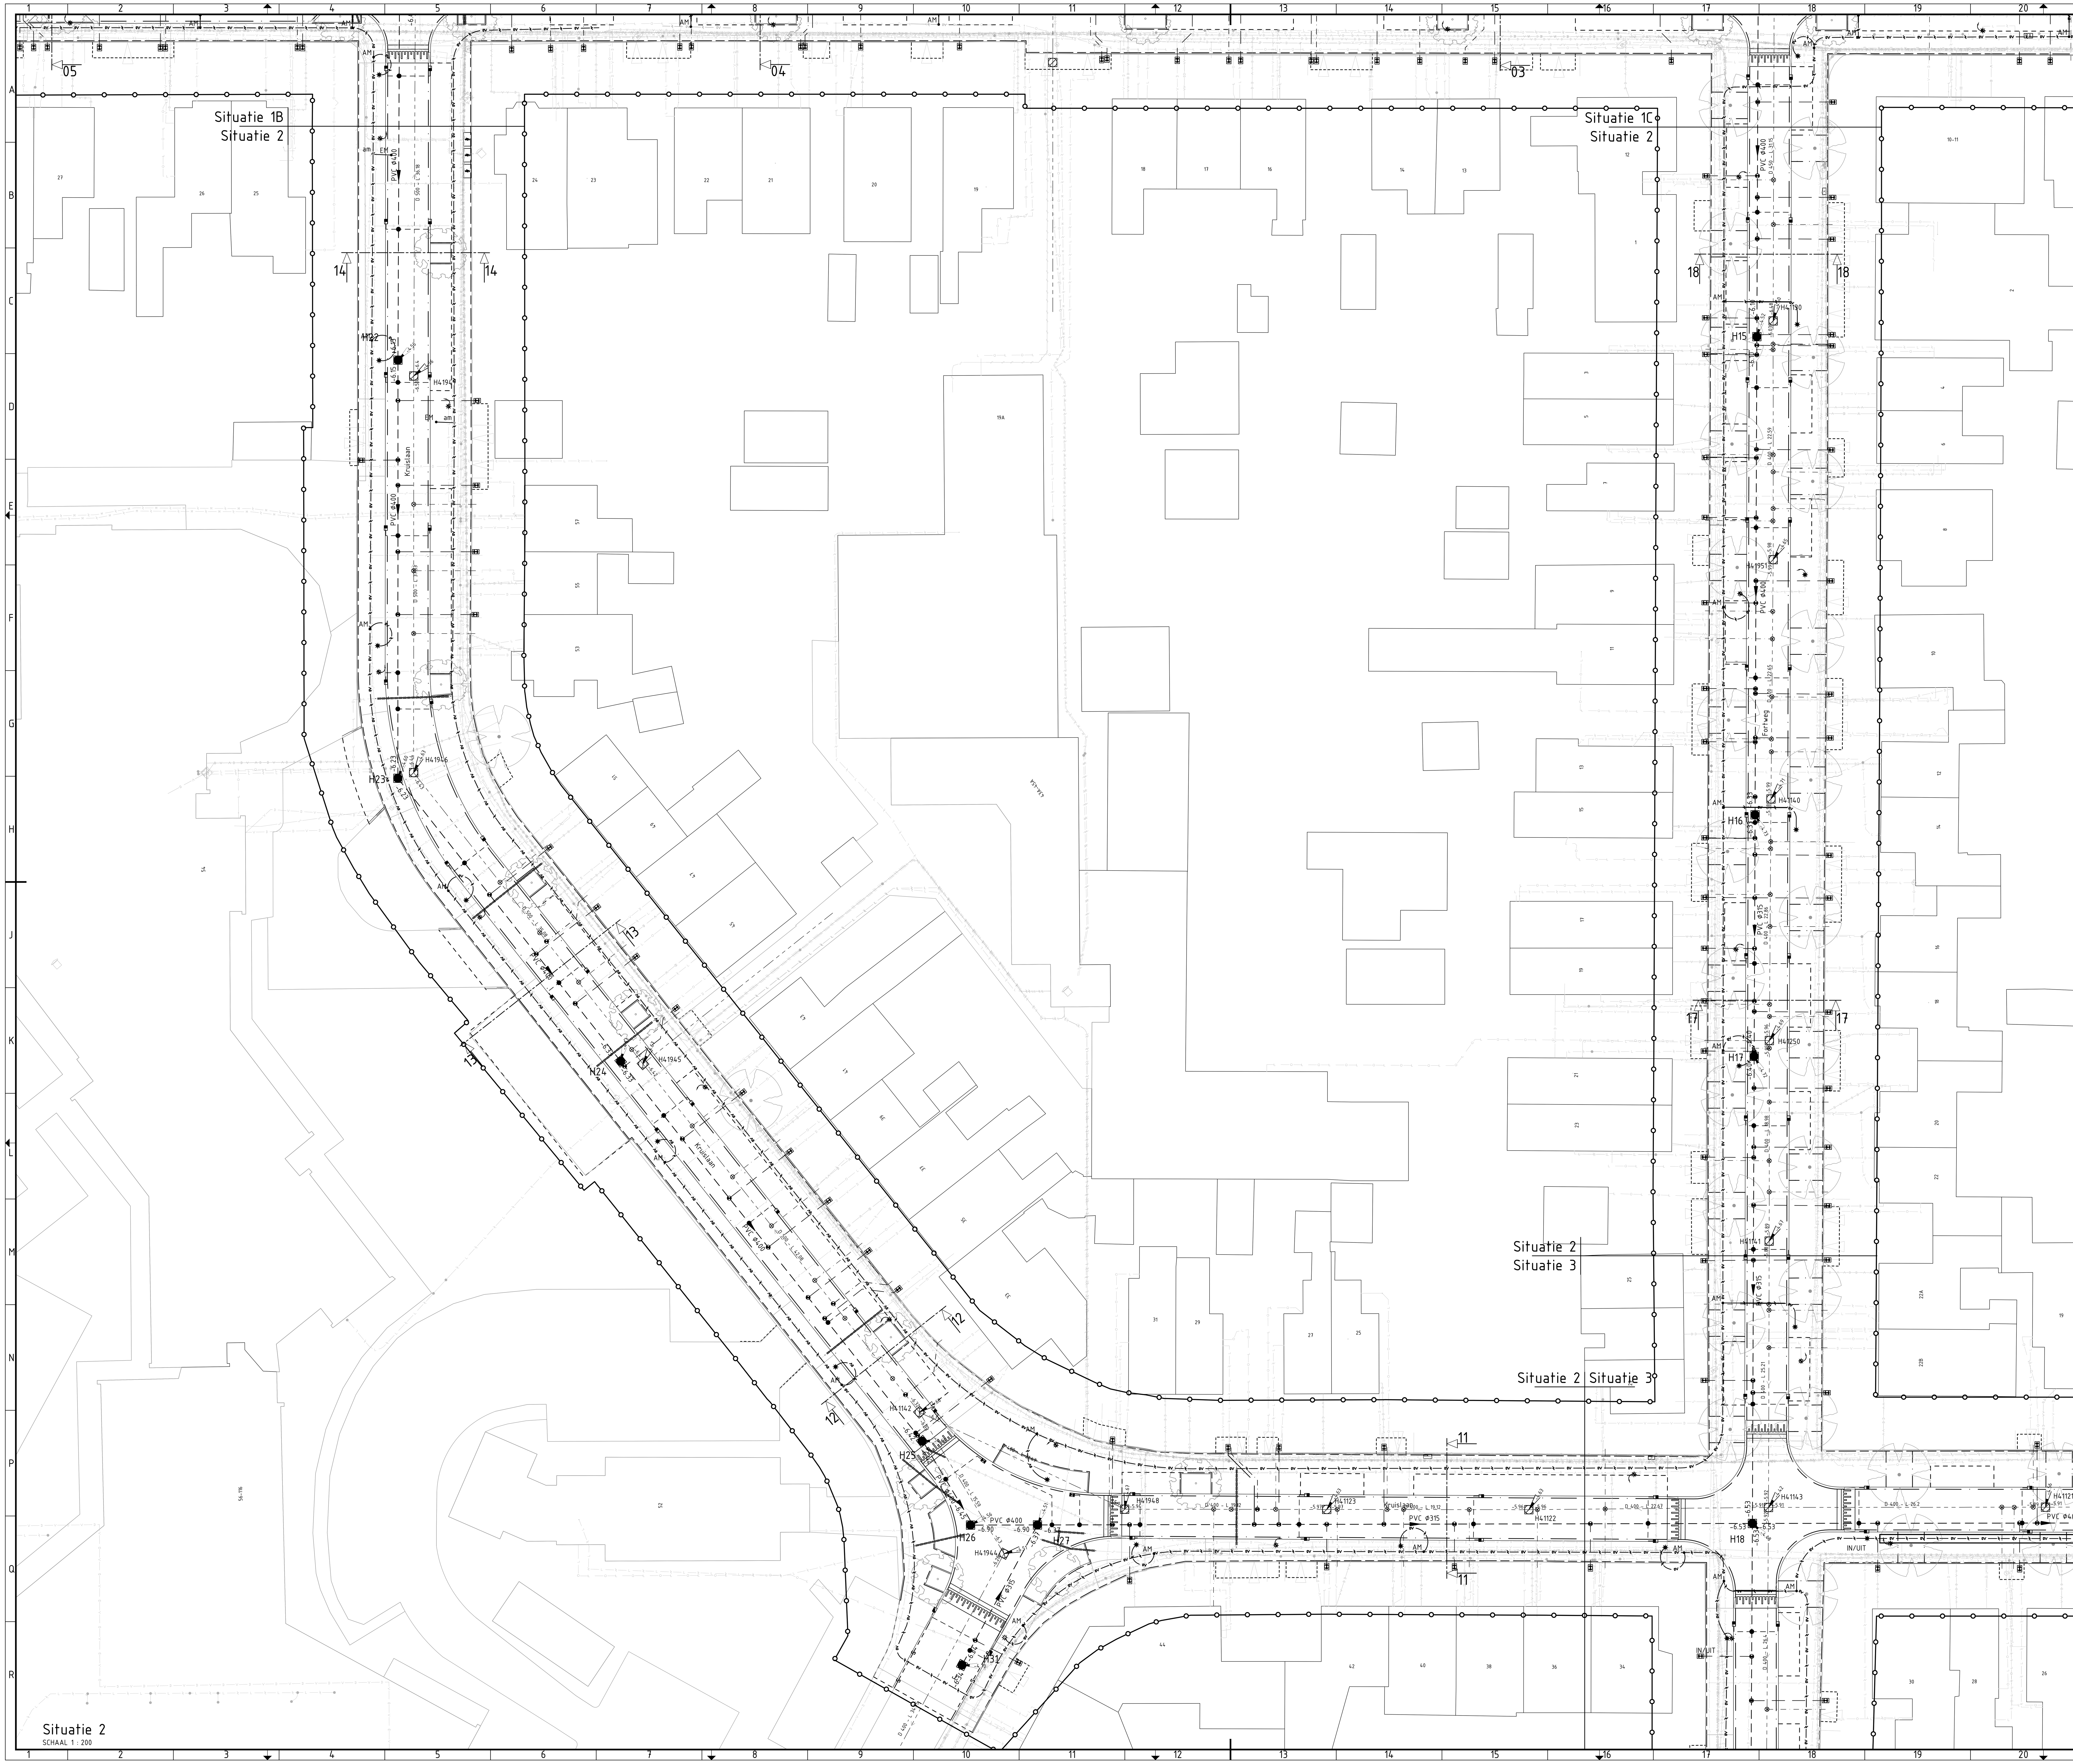


Situatie 2
SCHAAL 1 : 200

Verklaring
Kabels en leidingen


- Liander gas hoge druk
- Liander gas lage druk
- Liander elektra hoog spanning
- Liander elektra midden spanning
- Liander elektra laag spanning
- Liander data kabel
- Haarlemmermeer elektra laag spanning
- Alliander telecom data kabel
- Eurofiber data kabel
- Haarlemmermeer data kabel
- KPN data kabel
- Tele2 data kabel
- Ziggo BV. data kabel
- Reggefiber data kabel
- PWN waterleiding

Verklaring
Riolering

- Bestaande inspectieput met b.o.b, putnummer en hoogte
- Bestaande rioolleiding met diameter
- Aanpassen vwa inspectieput
- Vervangen vwa inspectieput met b.o.b en putnummer
- Vervangen vwa leiding met diameter en stroomrichting
- Dwa huisaansluiting met inlaat
- Dwa ontstoppingsstuk
- Hwa inspectieput met b.o.b, putnummer en hoogte
- Hwa leiding met diameter en stroomrichting
- Hwa kolkaansluiting met inlaat
- Hwa huisaansluiting met inlaat
- Ontstoppingsstuk
- Eindkap
- Uitstroombak
- Trottoirkolk
- Geleidebandkolk
- Straatkolk

Verklaring
Openbare verlichting

- Bestaande voedingskabel
- Bestaande aansluitkabel
- Bestaande aansluitmof
- Nieuwe OV aansluitkabel
- Nieuwe OV aansluitmof
- Nieuwe OV eindmof
- Nieuwe OV mantelbuis pvc Ø110mm kleur: Rood afgedopt aan weerszijde
- Lichtmast handhaven
- Lichtmast verplaatsen
- Lichtmast nieuwe locatie

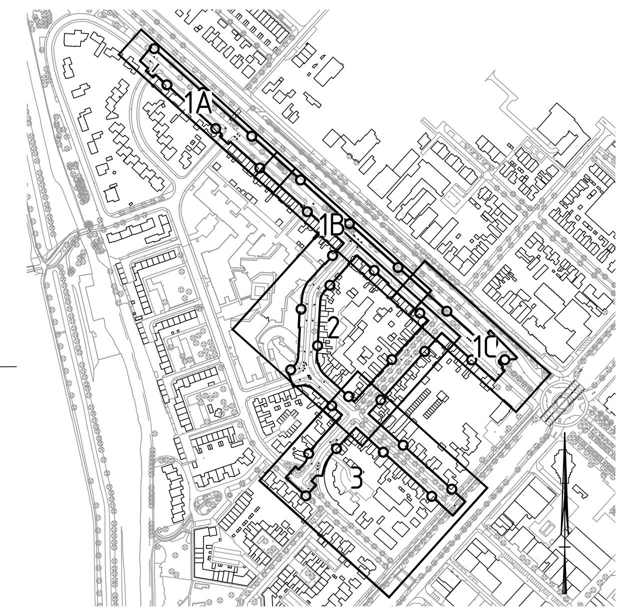

Situatie overzicht
SCHAAL 1 : 5.000

Opmerkingen:

Maten in meters tenzij anders vermeld
Hoogte maten in meters t.o.v. N.A.P

REV.	DATUM	OMSCHRIJVING REVISIE	GETEKEND	GECONTR.	GEZIEN
V9	16-11-2022	Besteks nummer geven	WLo	JPo	JPo
V8	14-10-2022	Aanpassing bebording	WLo	JPo	JPo
V7	08-07-2022	Aanpassing drempels	WLo	JPo	JPo

OPDR.GEVER: Gemeente Haarlemmermeer

PROJECT: Herinrichting Kruislaan - Raadhuislaan

ONDERDEEL: Situatie met nieuwe riolering en kabels en leidingen

Iv-Infra b.v.
Waarderweg 40
2031 BP Haarlem
Nederland
T +31 88 943 3200
www.iv-infra.nl

VERSIE:	V9		
DATUM:	16-11-2022	GECONTROLEERD:	JPo
GETEKEND:	RvO / WLo	GEZIEN:	JPo
STATUS:	Definitief	SCHAAL:	1:200
		FORMAAT:	A0

PROJECTNR.: INFR200686
TEKENINGNR.: 2022-03-015
BLADNR.: 02

DEZE TEKENING IS EIGENDOM VAN Iv-Infra b.v. ZONDER SCHRIFTELIJKE TOESTEMMING VAN DE EIGENAAR MAG DEZE OP GENERLEI WIJZE WORDEN GEKOPIEERD OF OPENBAAR GEMAAKT.