


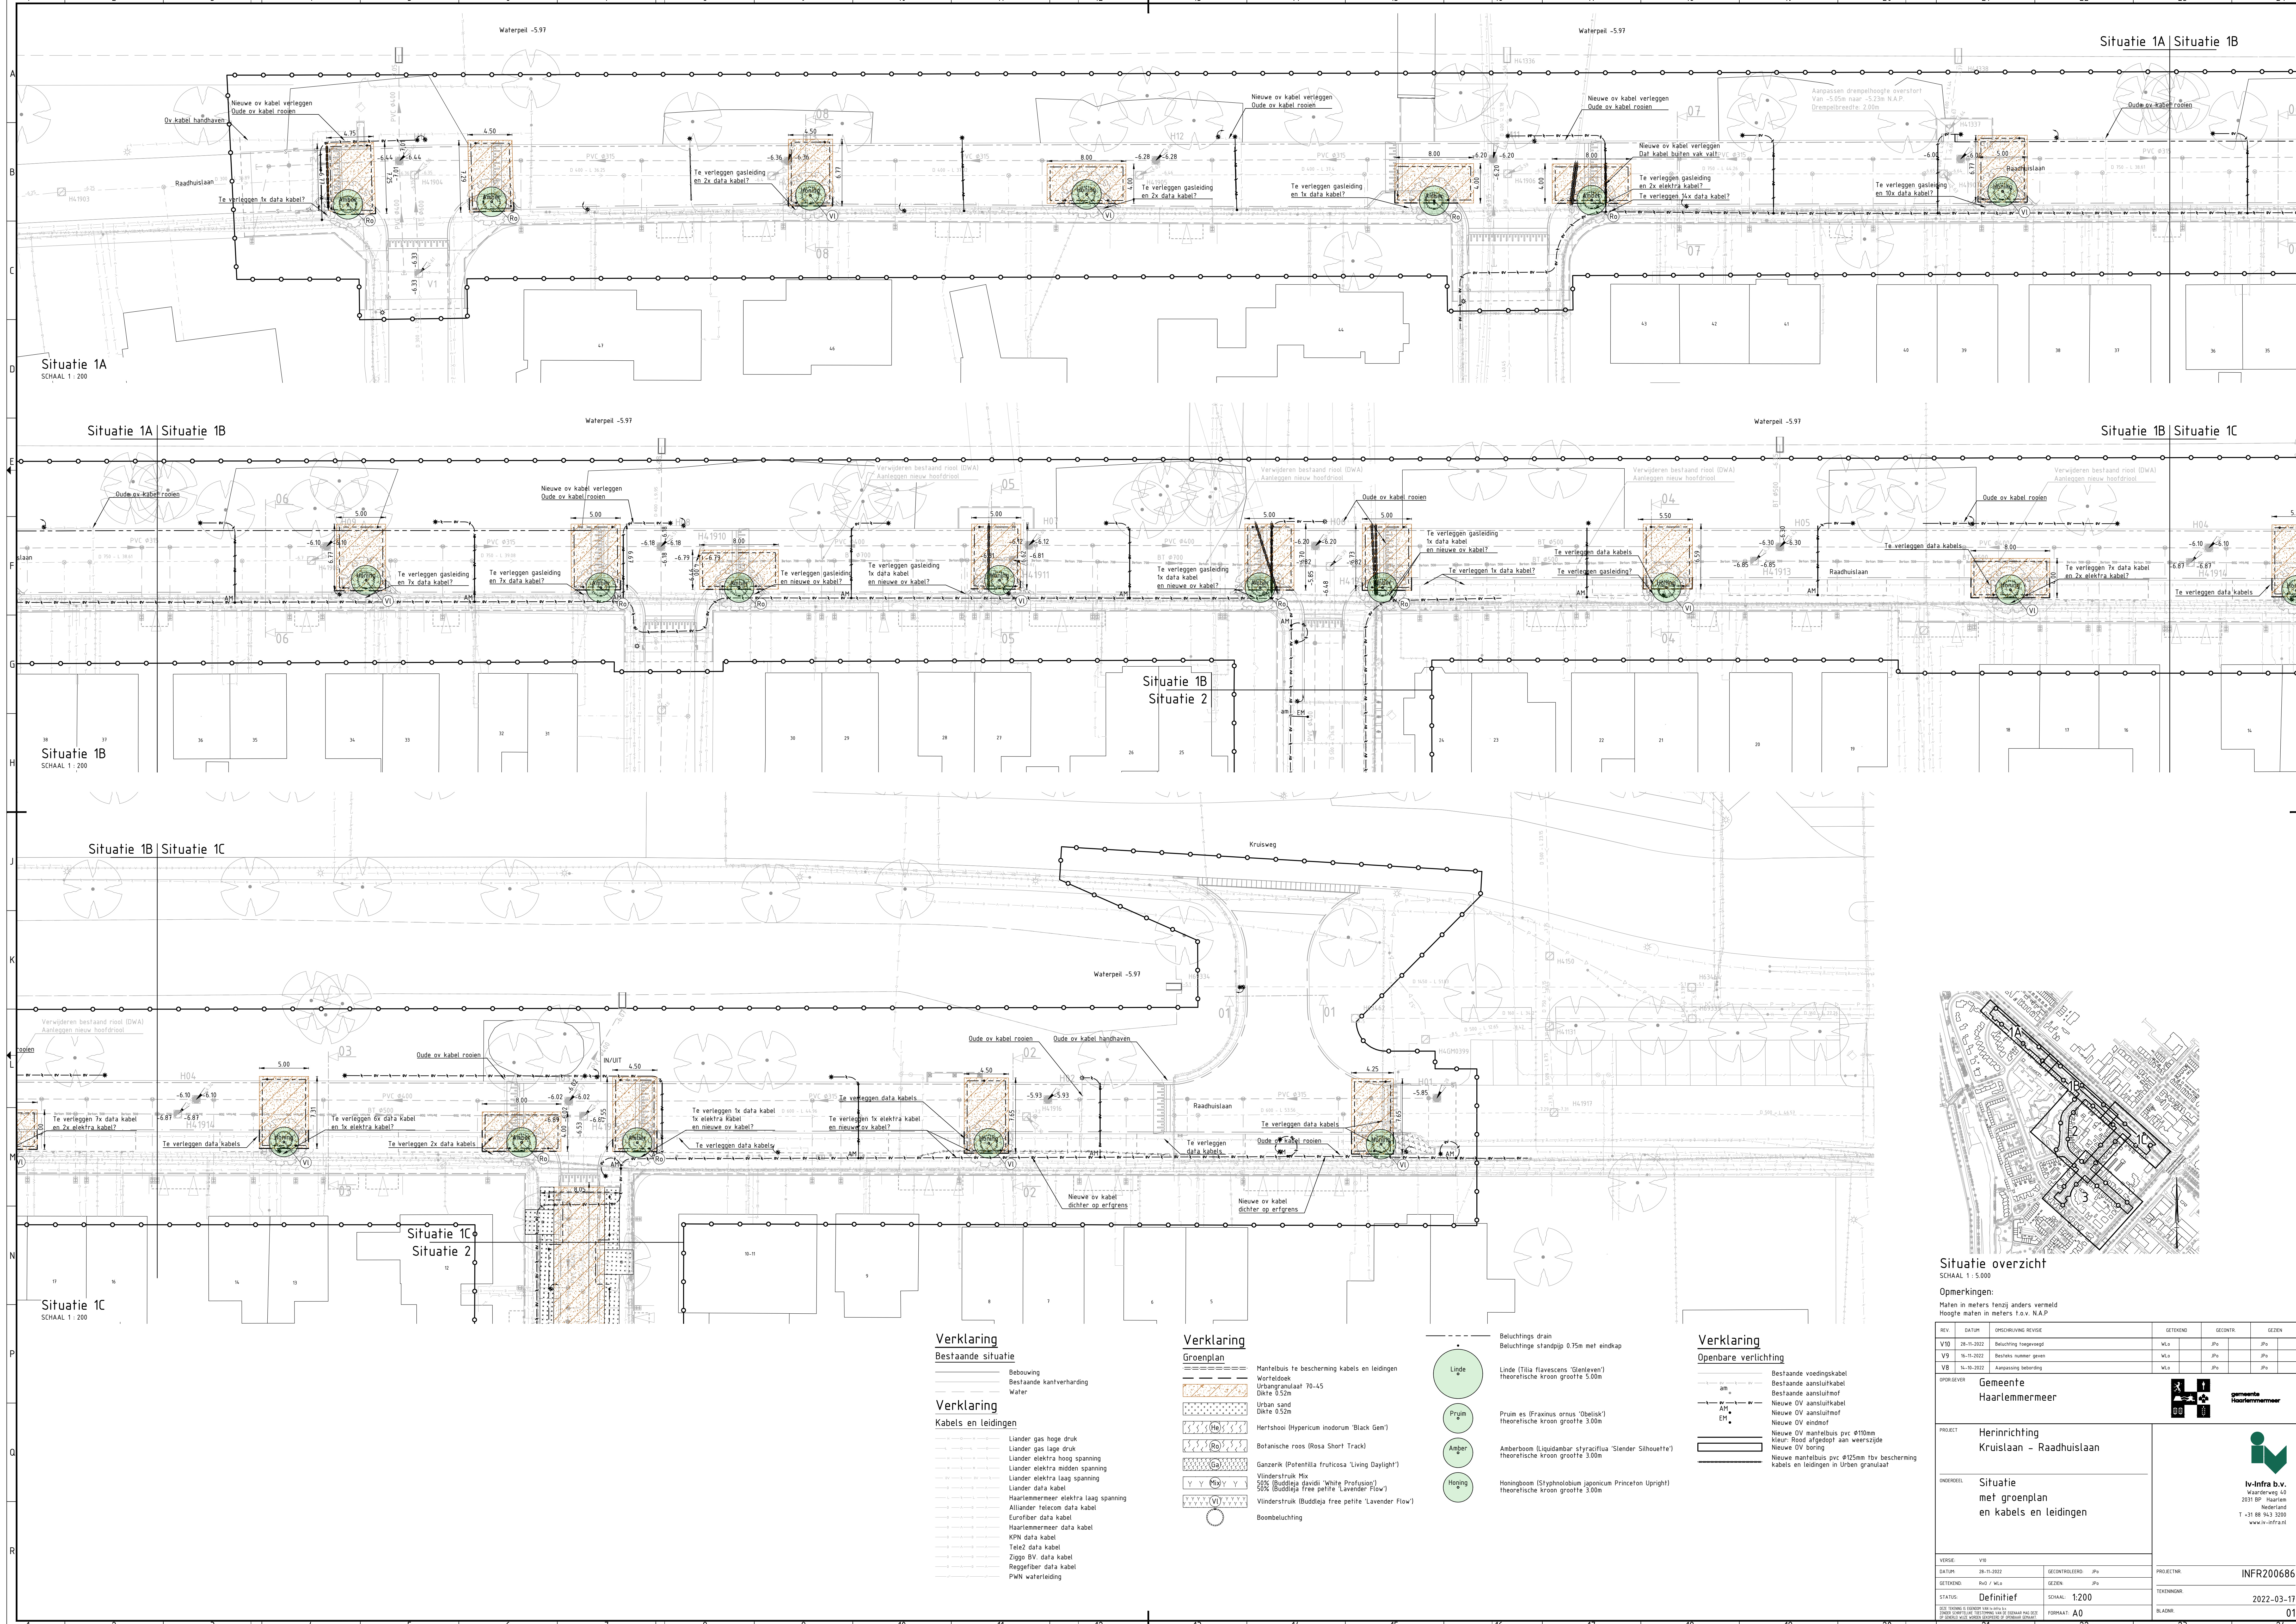

Verklaring

Bestaande situatie

- Beboewing
- Bestaande kantverharding
- Water

Verklaring

Kabels en leidingen

- Lander gas hoge druk
- Lander gas lage druk
- Lander elektra hoog spanning
- Lander elektra midden spanning
- Lander elektra laag spanning
- Lander data kabel
- Haarlemmermeer elektra laag spanning
- Alliander telecom data kabel
- Eurofiber data kabel
- Haarlemmermeer data kabel
- KPN data kabel
- Tel2 data kabel
- Ziggo BV data kabel
- Reggefiber data kabel
- PWN waterleiding

Verklaring

Groenplan


- Mantelbus te bescherming kabels en leidingen
- Worteldek Urbanegrasslaai 70-45 Dikte 0.52m
- Urban sand Dikte 0.52m
- Hertschool (Hypericum inodorum 'Black Gem')
- Botanische roos (Rosa Short Track)
- Ganzerik (Potentilla fruticosa 'Living Daylight')
- Vlienderstruik Mix 50% (Buddleja free petite 'Lavender Flow')
- Vlienderstruik (Buddleja free petite 'Lavender Flow')
- Boonbeplanting

- Beluchtings drain
- Beluchtinge standpijp 0.75m met eindkap
- Linde (Tilia Flavescens 'Glenleven') theoretische kroon grootte 5.00m
- Pruin es (Fraxinus ornus 'Obelisk') theoretische kroon grootte 3.00m
- Amberboom (Liquidambar styraciflua 'Slender Silhouette') theoretische kroon grootte 3.00m
- Honingboom (Stypholobium japonicum Princeton Upright) theoretische kroon grootte 3.00m

Verklaring

Openbare verlichting

- Bestaande voedingskabel
- Bestaande aansluitkabel
- Bestaande aansluitmof
- Nieuwe OV aansluitkabel
- Nieuwe OV aansluitmof
- Nieuwe OV eindmof
- Nieuwe OV mantelbus pvc Ø110mm
- Nieuw Rood afgedopt aan weerszijde
- Nieuwe OV boring
- Nieuwe mantelbus pvc Ø125mm tbv bescherming kabels en leidingen in Urban granaulaai

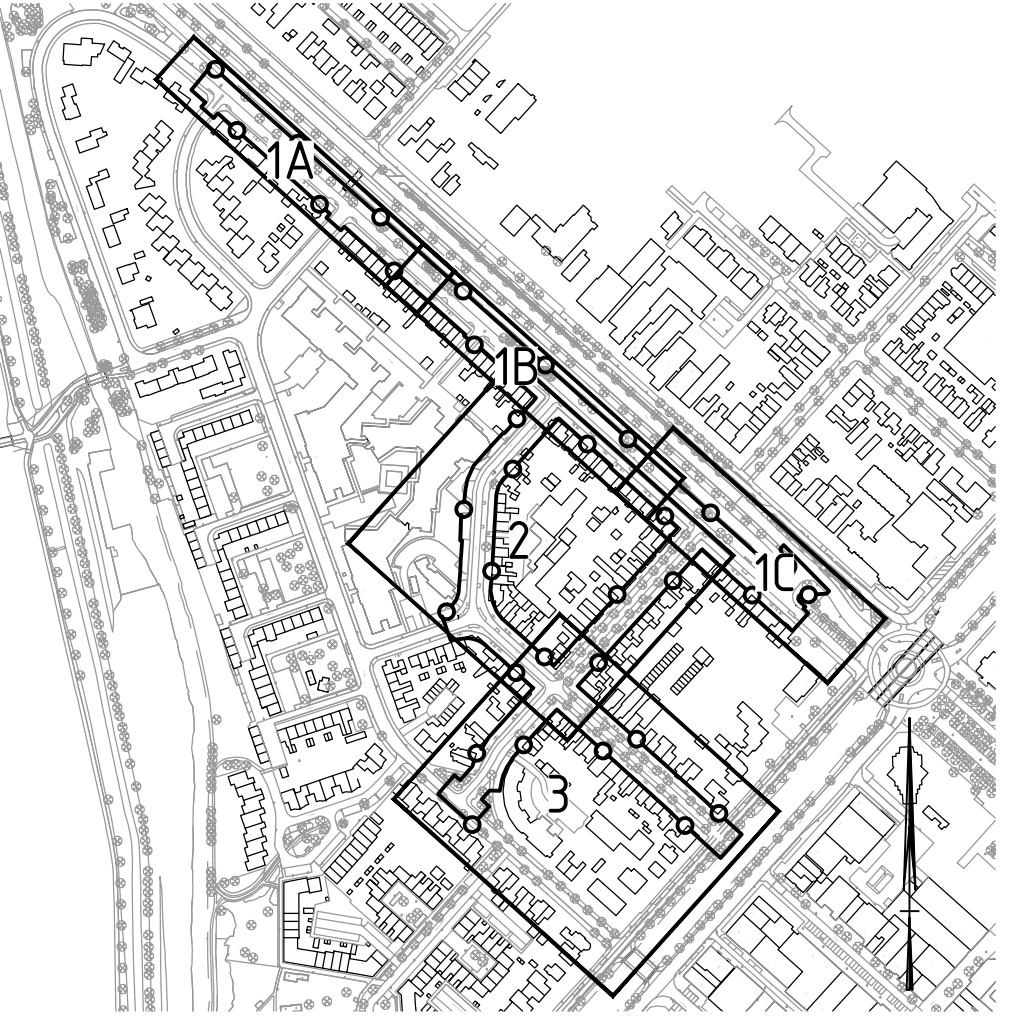

Situatie overzicht

SCHAAAL 1 : 5000

Opmerkingen:

Maten in meters tenzij anders vermeld

Hoogte maten in meters t.o.v. N.A.P.

REV.	DATUM	OMSCHRIJVING REVISIE	GETEKEND	GECONTROLEERD	GEZEEN
V10	28-11-2022	Beluchting toegevoegd	M.G.	J.P.	J.P.
V9	16-11-2022	Besteeks nummer geven	M.G.	J.P.	J.P.
V8	14-10-2022	Aanpassing bebouwing	M.G.	J.P.	J.P.

OPDRAGGEVER: Gemeente Haarlemmermeer

PROJECT: Herinrichting Kruislaan - Raadhuislaan

ONDERDEEL: Situatie met groenplan en kabels en leidingen

iv-infra b.v. Waarderweg 40 2031 BP Haarlem Nederland T +31 (0) 943 2000 www.iv-infra.nl

VERSIJ	V10	PROJECTNR	INFR200686
DATUM	28-11-2022	GECONTROLEERD	J.P.
GETEKEND	P.G. / M.G.	GEZEEN	J.P.
STATUS	Definitief	SCHAAAL	1:200
BOL TEGEN DE GELIJKT VAN HET V.A. 12 DEZEMBER 1922		FORMAAT	A0
BOL TEGEN DE GELIJKT VAN HET V.A. 12 DEZEMBER 1922		BLADNR	01