



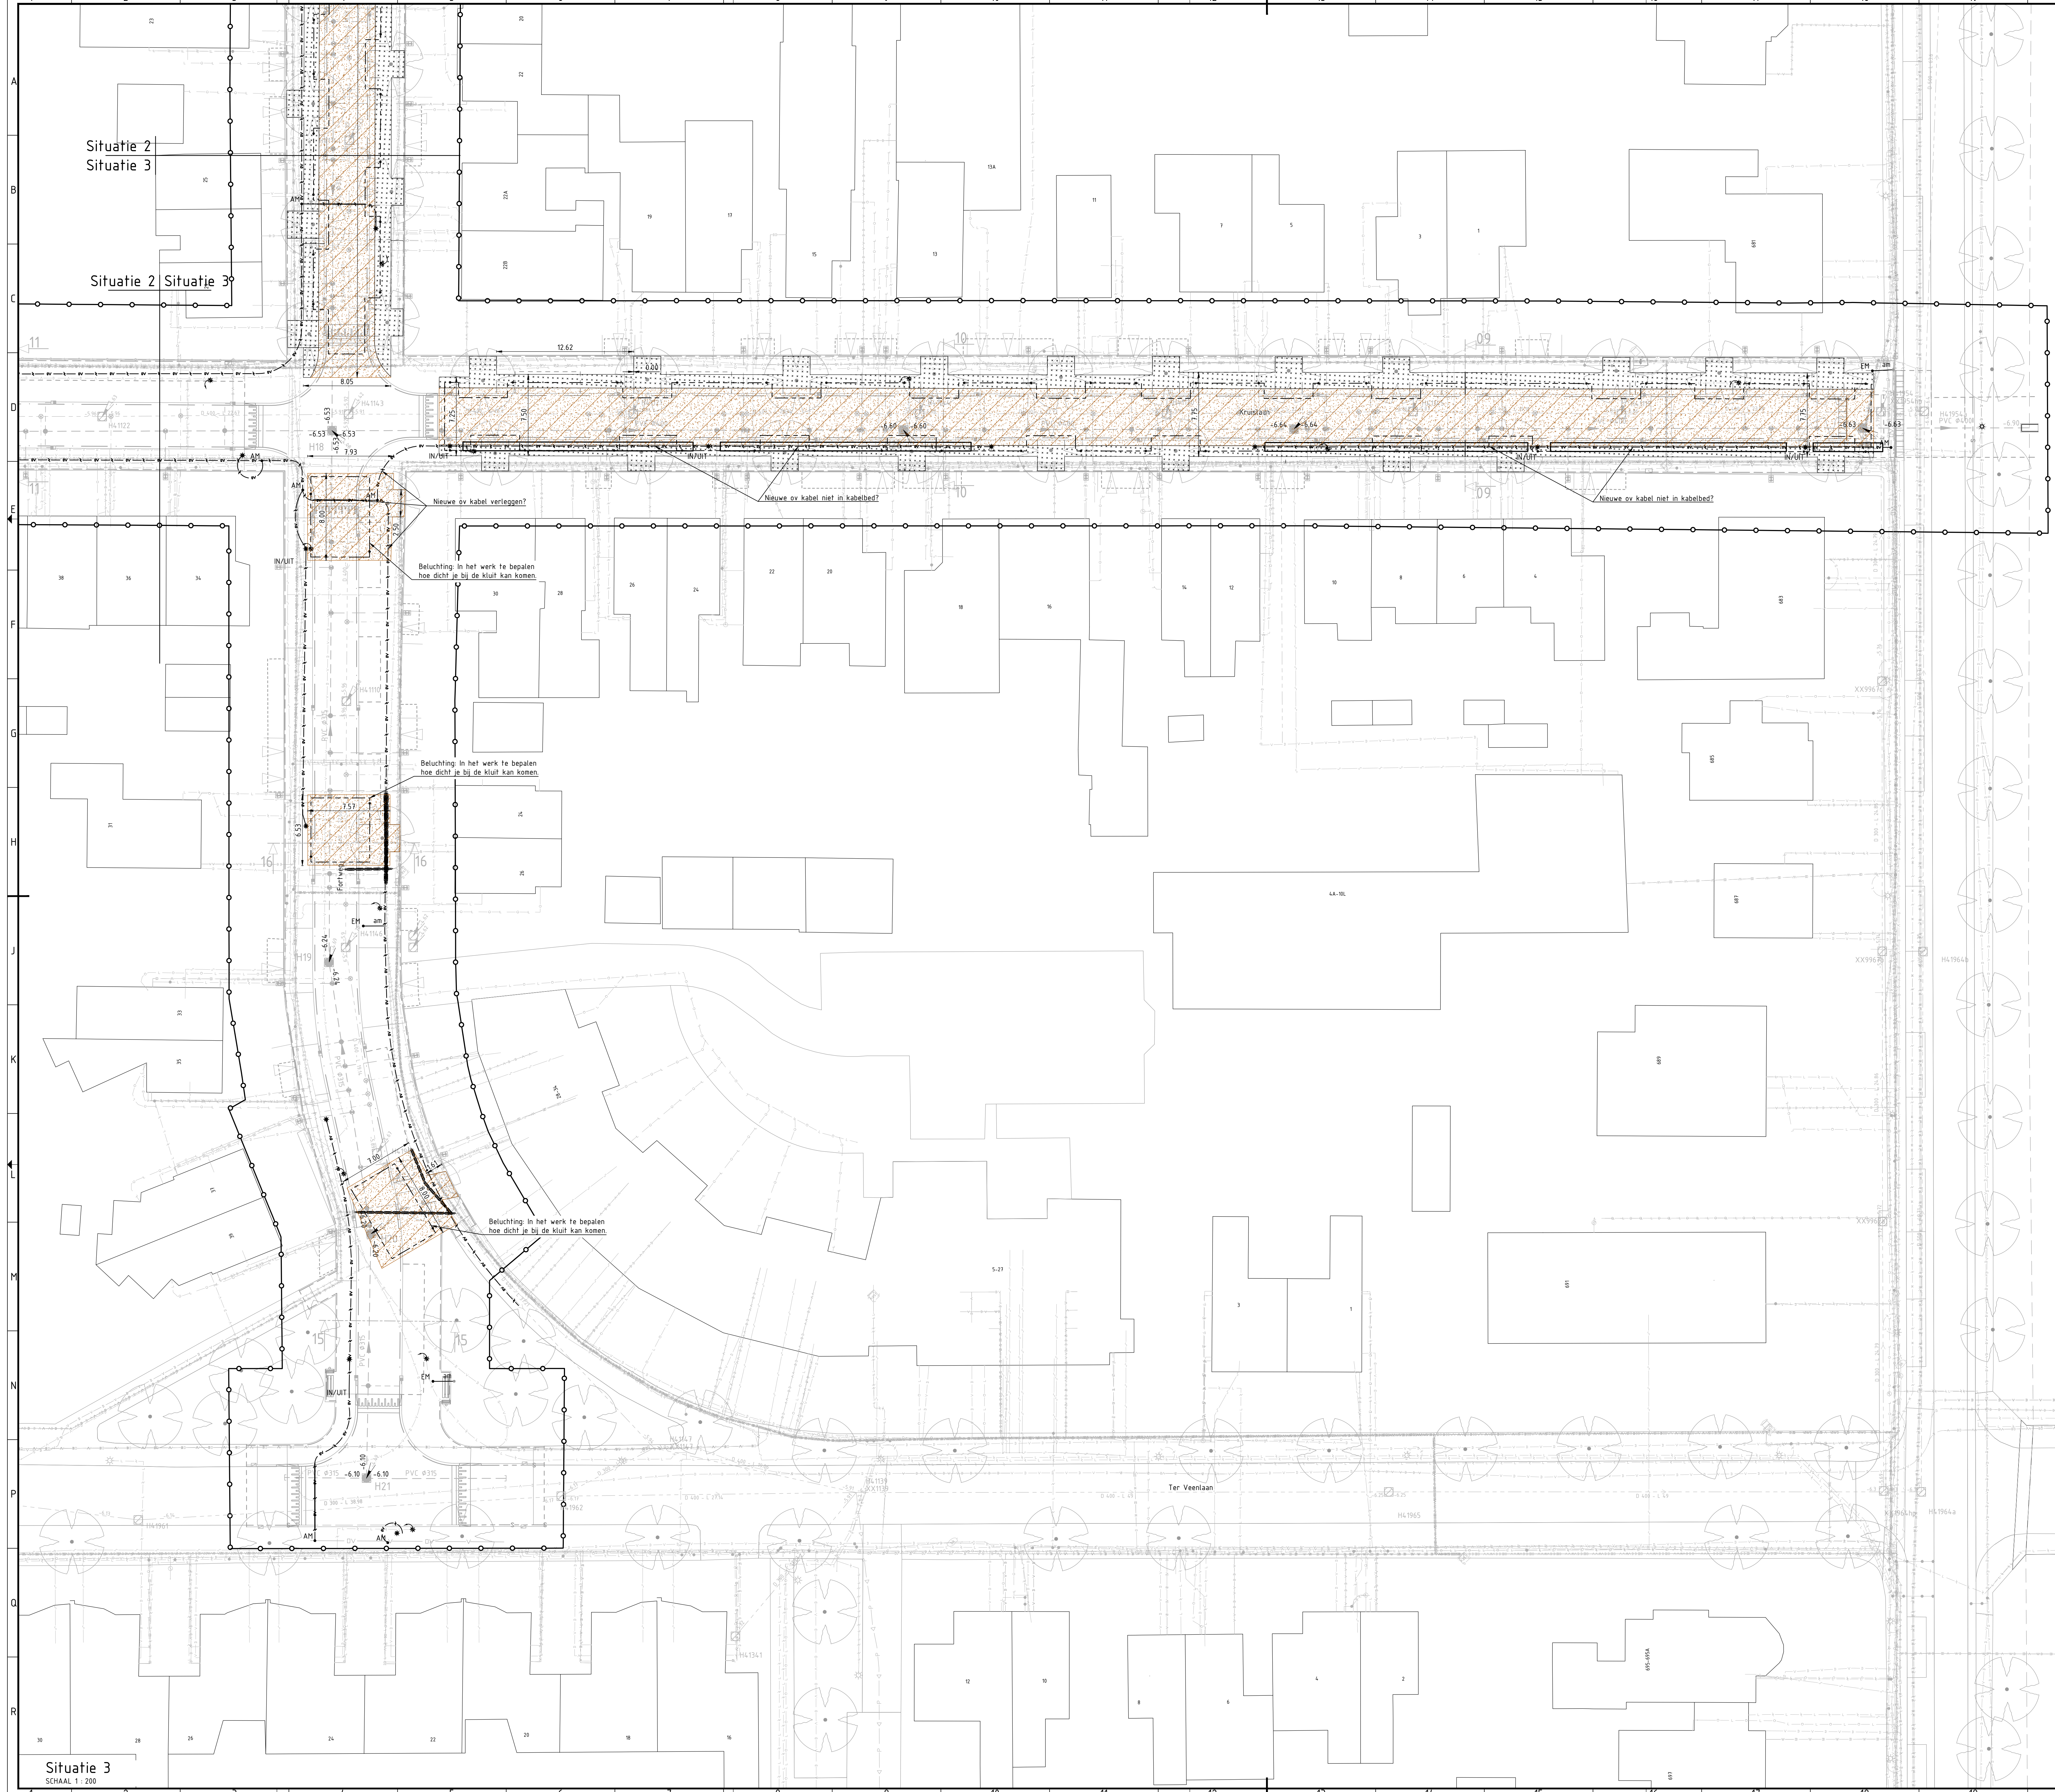

- Verklaring**
- Bestaande situatie**
- Bebauwing
 - Bestaande kantverharding
 - Water
- Verklaring**
- Kabels en leidingen**
- Lander gas hoge druk
 - Lander gas lage druk
 - Lander elektra hoog spanning
 - Lander elektra laag spanning
 - Lander data kabel
 - Haarlemmermeer elektra laag spanning
 - Alliander telecom data kabel
 - Eurofiber data kabel
 - Haarlemmermeer data kabel
 - KPN data kabel
 - Tele2 data kabel
 - Ziggo BV data kabel
 - Reggefiber data kabel
 - PWN waterleiding

- Verklaring**
- Groenplan**
- Mantelbuis te bescherming kabels en leidingen
 - Wortfeldek
 - Urban granulaat 70-45
 - Dikte 0.52m
 - Urban sand
 - Dikte 0.52m
 - Hertsheel (Hypericum inodorum 'Black Gem')
 - Botanische roos (Rosa Short Track)
 - Gaonerie (Potentilla fruticosa 'Living Daylight')
 - Vinderstruik Mx
 - 50% Buddija davidi 'White Profusion'
 - 50% Buddija free petite 'Lavender Flow'
 - Vinderstruik (Buddija free petite 'Lavender Flow')
 - Boombeluchting
 - Beluchtings drain
 - Beluchtinge standpijp 0.75m met eindkap
 - Linde
 - Linde (Tilia flavescens 'Glenleven')
 - theoretische kroon grootte 3.00m
 - Pruim
 - Pruim es (Fraxinus ornus 'Obelisk')
 - theoretische kroon grootte 3.00m
 - Amber
 - Amberboom (Liquidambar styraciflua 'Slender Silhouette')
 - theoretische kroon grootte 3.00m
 - Honing
 - Honingboom (Styphnolobium japonicum Princeton Upright)
 - theoretische kroon grootte 3.00m

- Verklaring**
- Openbare verlichting**
- Bestaande voedingskabel
 - Bestaande aansluitkabel
 - Bestaande aansluitmof
 - Nieuwe OV aansluitkabel
 - Nieuwe OV aansluitmof
 - Nieuwe OV eindmof
 - Nieuwe OV mantelbuis pvc Ø110mm
 - Kleur: Rood, afgedopt aan weerszijde
 - Nieuwe OV boring
 - Nieuwe mantelbuis pvc Ø125mm tbv bescherming kabels en leidingen in Urban granulaat

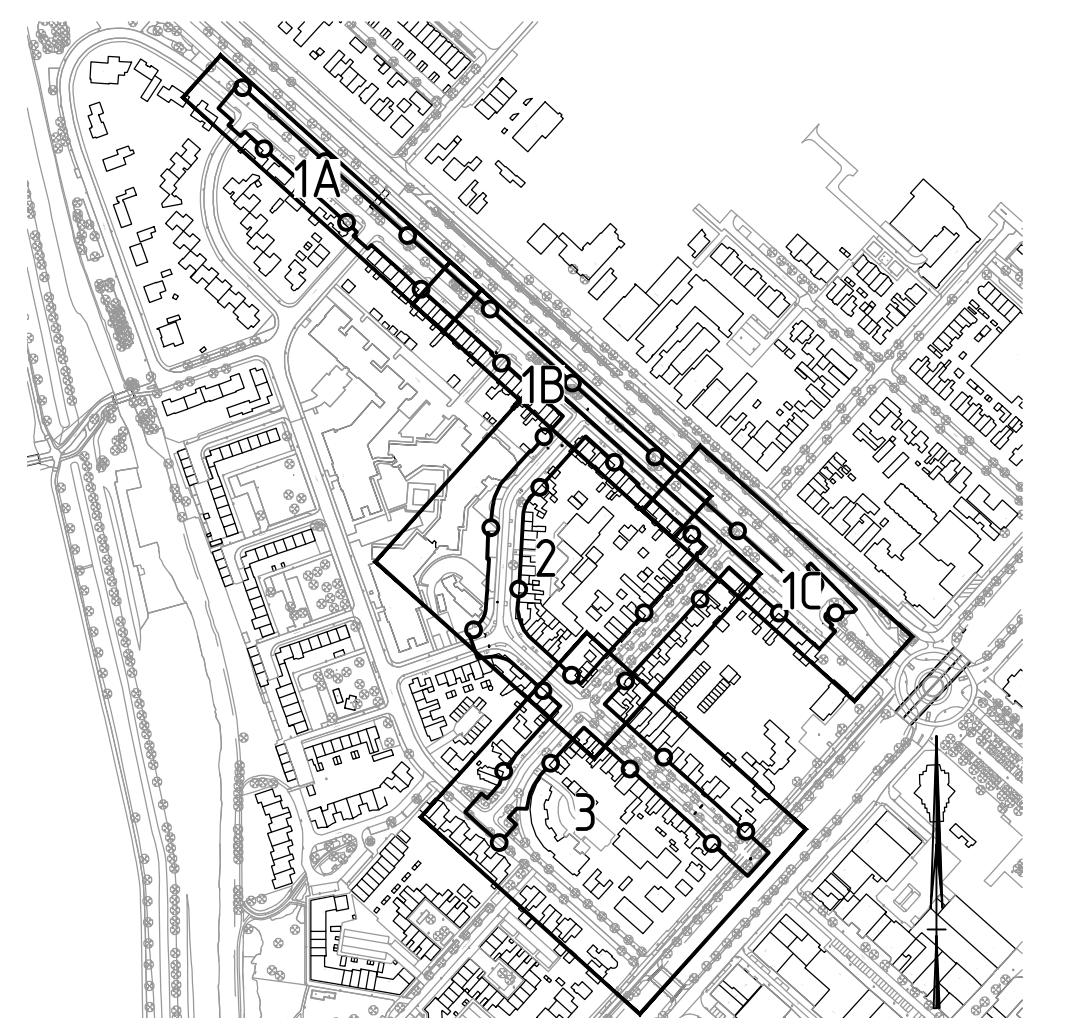

Situatie overzicht

SCHAAL 1: 5.000

Opmerkingen:

Maten in meters tenzij anders vermeld

Hoogte maten in meters t.o.v. N.A.P.

REV.	DATUM	OMSCHRIJVING REVISIE	GETEKEND	GECONTR.	GEZEN
V10	28-11-2022	Beluchting toegevoegd	M.v.	J.P.	J.P.
V9	16-11-2022	Bestek nummer geven	M.v.	J.P.	J.P.
V8	14-11-2022	Aanpassing bebouwing	M.v.	J.P.	J.P.

OPDRAGGEVER: **Gemeente Haarlemmermeer**

PROJECT: **Herinrichting Kruislaan - Raadhuislaan**

ONDERDEEL: **Situatie met groenplan en kabels en leidingen**

VERSIE: V10

DATUM: 28-11-2022

GETEKEND: P.v. / M.v.

GECONTROLEERD: J.P.

GEZEN: J.P.

STATUS: **Definitief**

SCHAAL: 1:200

FORMAAT: A0

PROJECTNR: **INFR200686**

TEKENINGNR: **2022-03-019**

BLADNR: **03**

iv-infra b.v.

Maatschappij van de Infrastructuur

2031 BP Haarlem

Nederland

T +31 (0) 943 3330

www.iv-infra.nl