


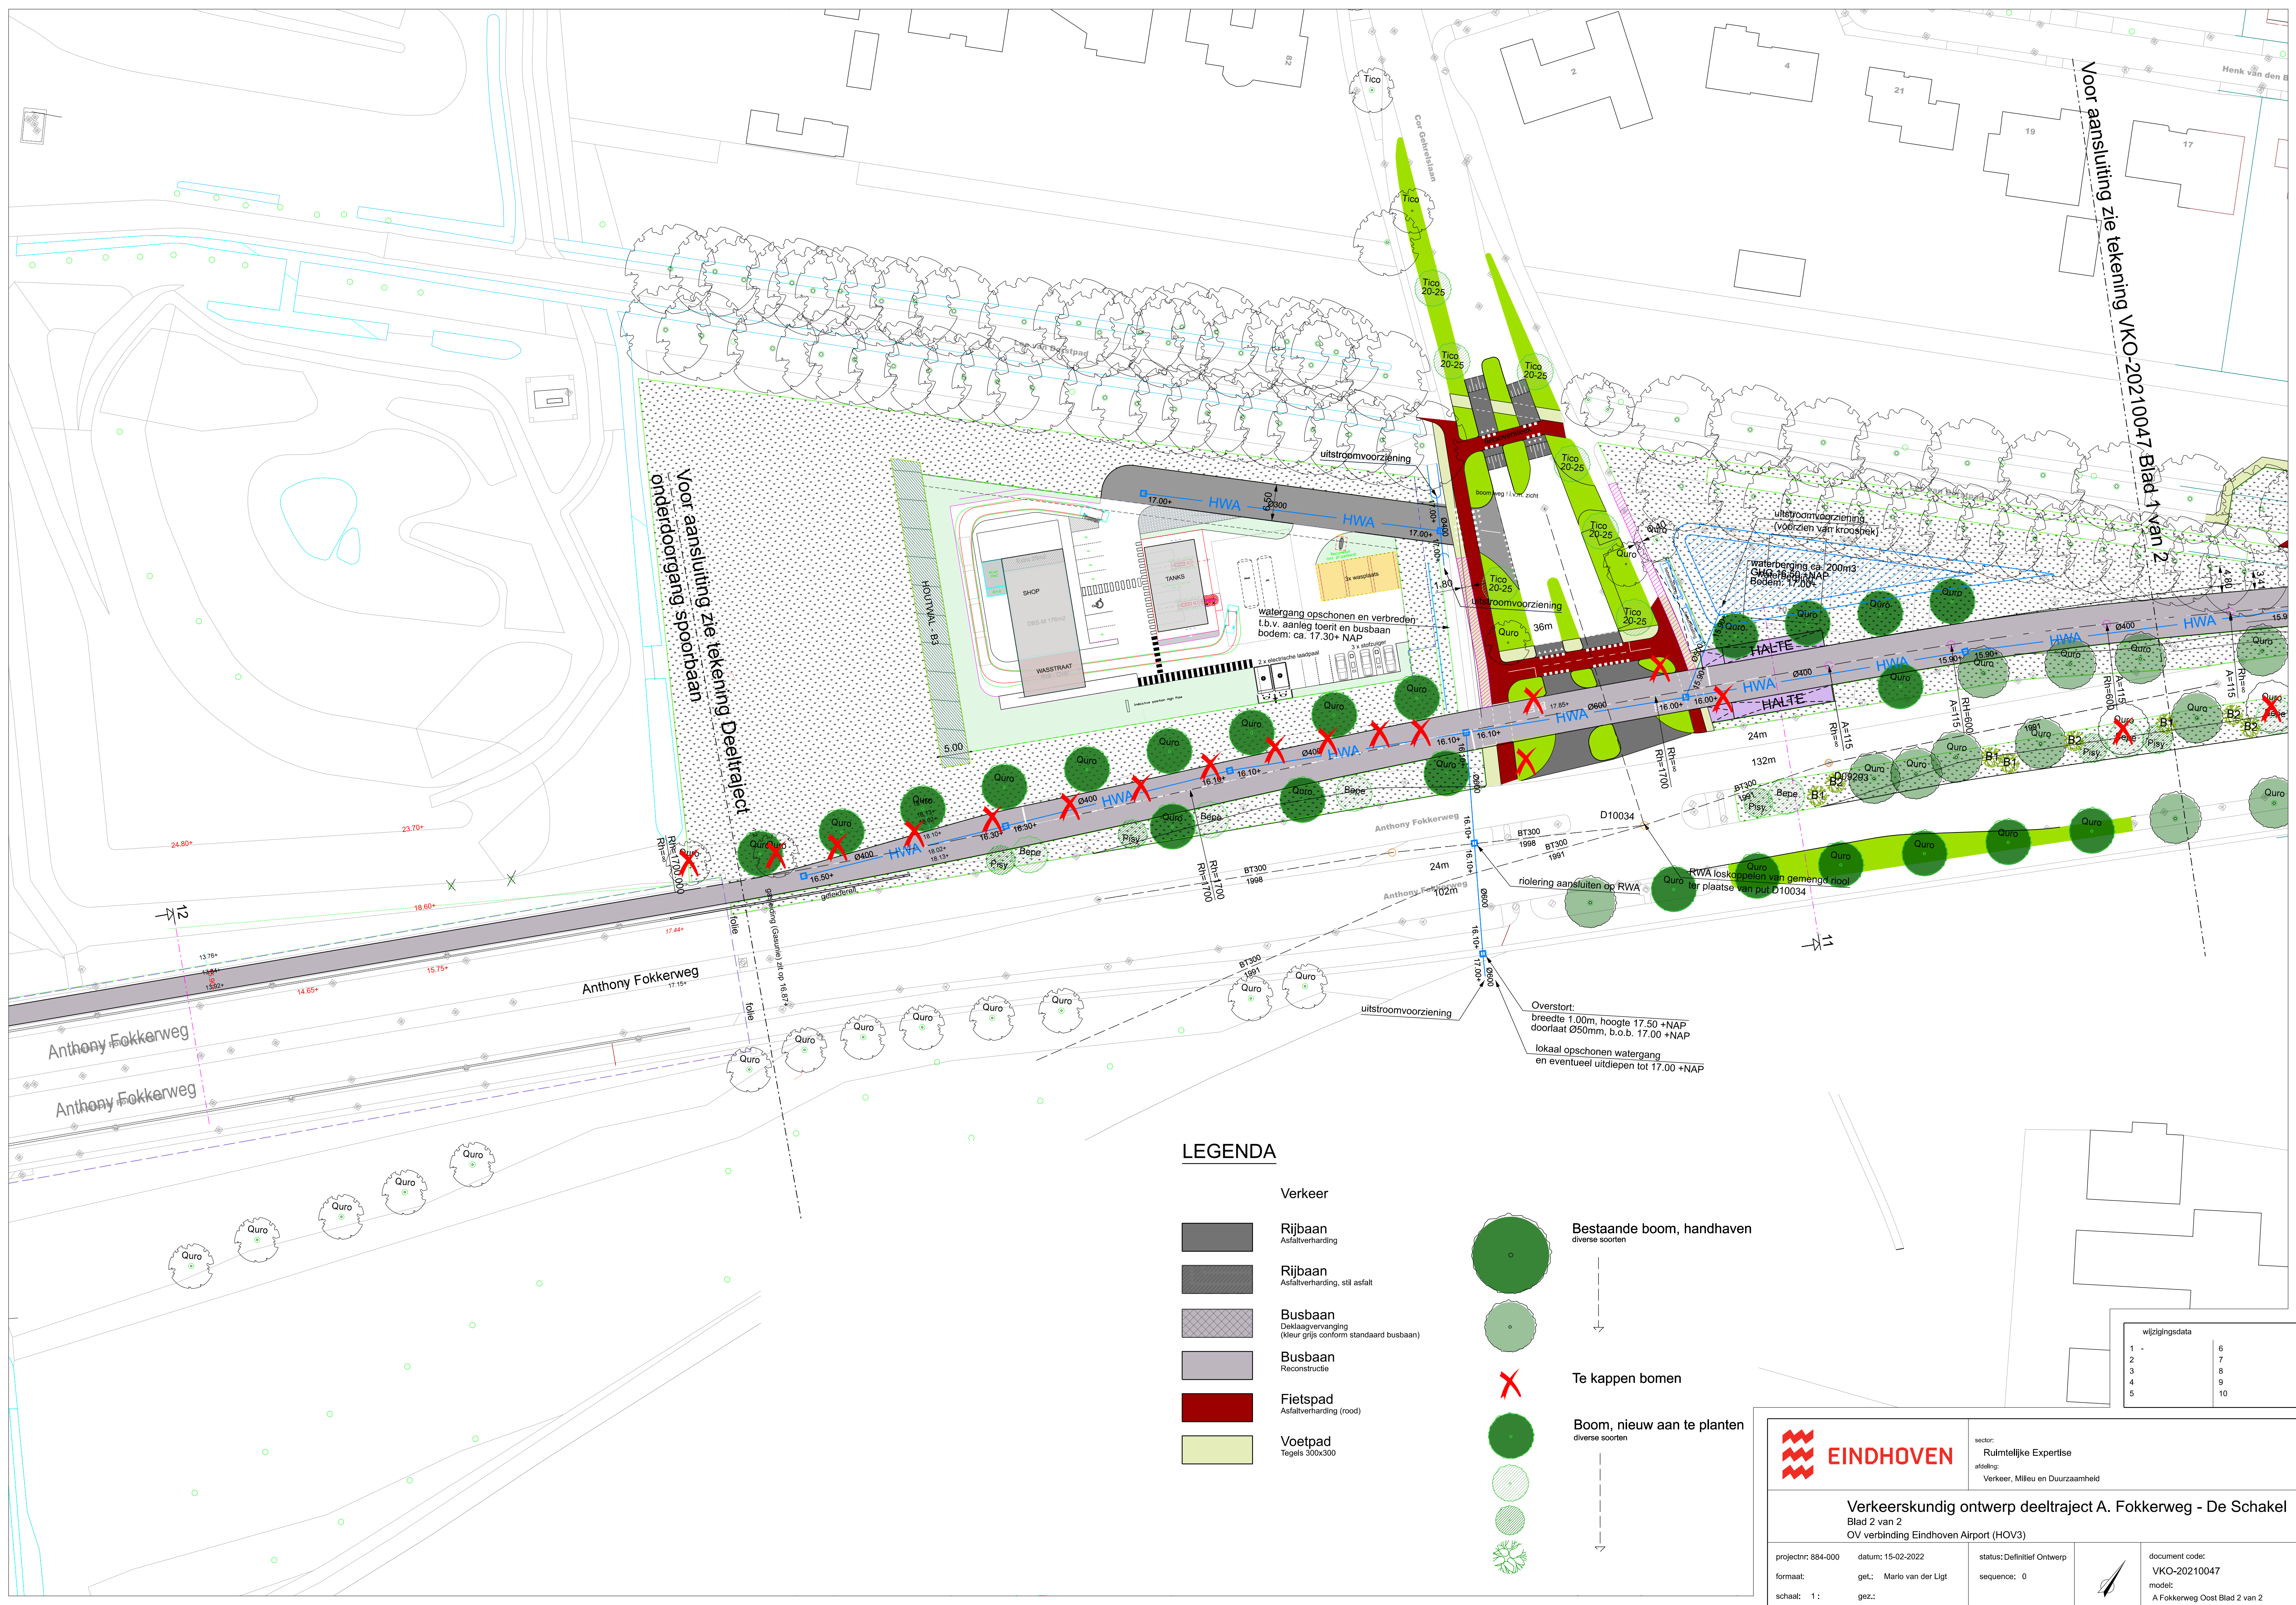

LEGENDA

Verkeer

- Rijbaan
Asfaltverharding
- Rijbaan
Asfaltverharding, stil asfalt
- Busbaan
Deklaagvervanging
(kleur grijs conform standaard busbaan)
- Busbaan
Reconstructie
- Fietspad
Asfaltverharding (rood)
- Voetpad
Tegels 300x300

Bestaande boom, handhaven
diverse soorten

Te kappen bomen

Boom, nieuw aan te planten
diverse soorten

wijzigingsdata	
1	6
2	7
3	8
4	9
5	10



sector:
Ruimtelijke Expertise
afdeling:
Verkeer, Milieu en Duurzaamheid

Verkeerskundig ontwerp deeltraject A. Fokkerweg - De Schakel
Blad 2 van 2
OV verbinding Eindhoven Airport (HOV3)

projectnr: 884-000	datum: 15-02-2022	status: Definitief Ontwerp	document code:
formaat:	get.: Marlo van der Ligt	sequence: 0	VKO-20210047
schaal: 1:	gez.:		model: A Fokkerweg Oost Blad 2 van 2