


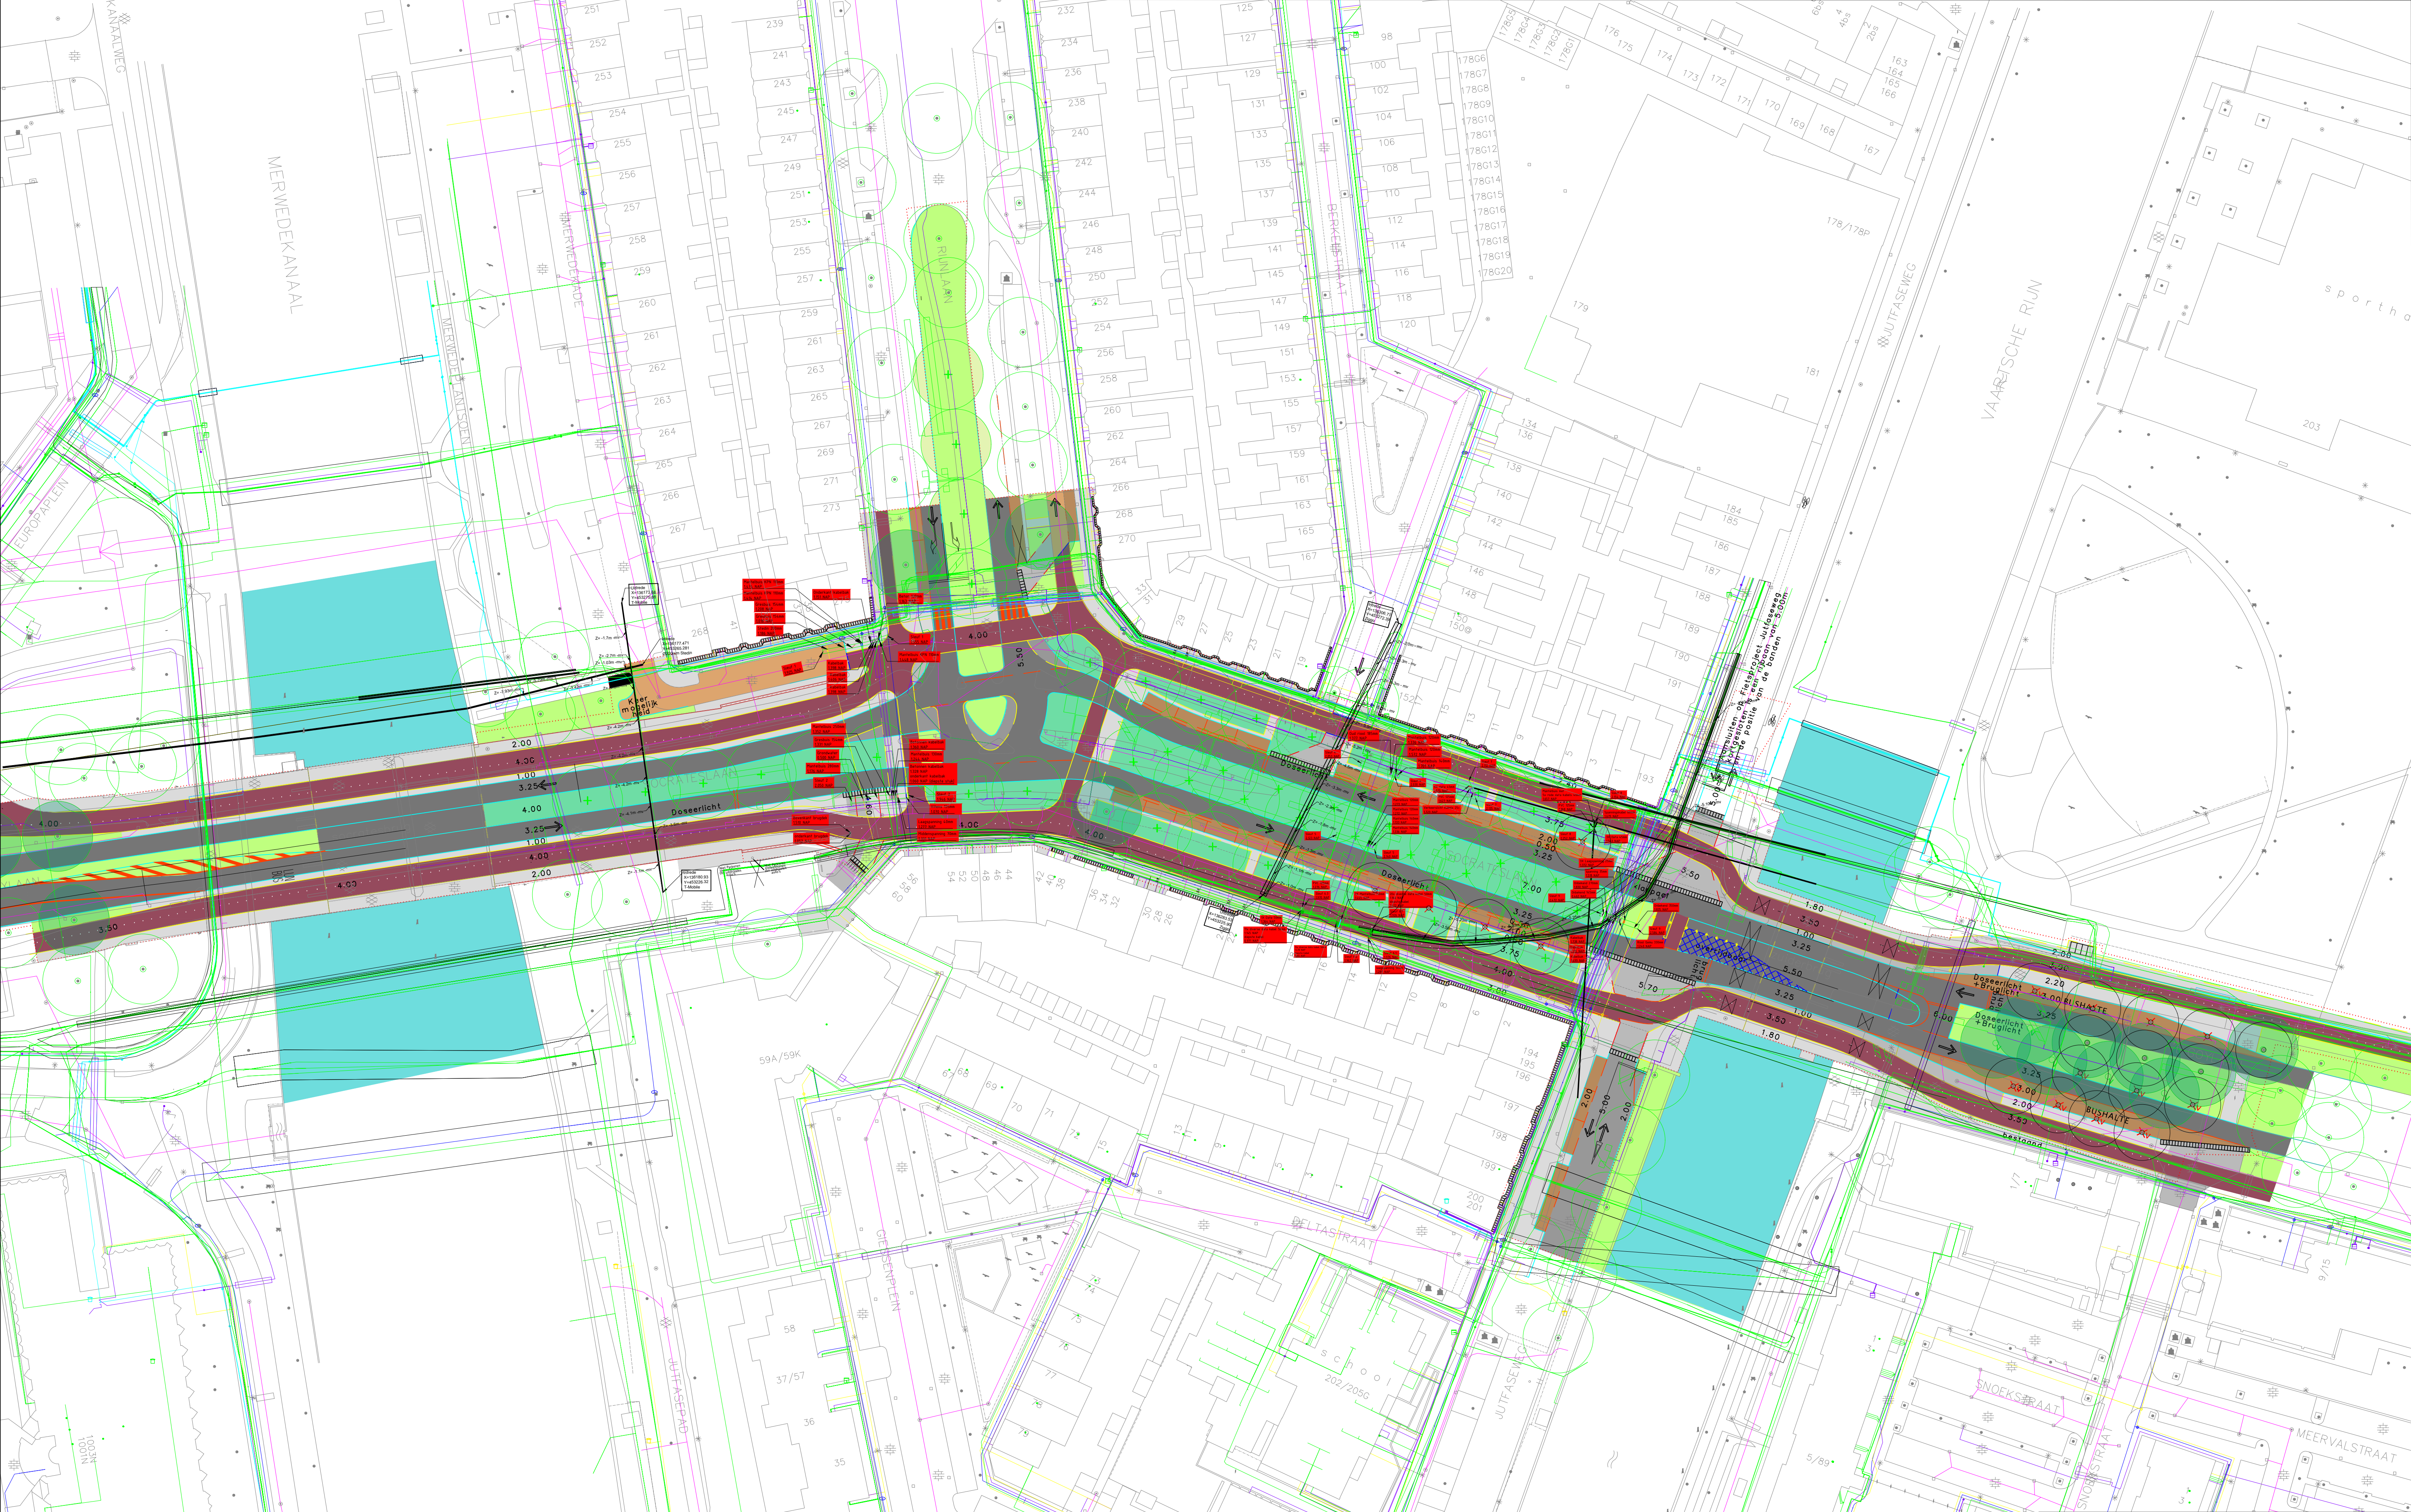

LEGENDA KABELS & LEIDINGEN

- Data/transport
- Laagspanning
- Middenspanning
- Hoogspanning
- Leiding-gevaarlijke inhoud
- Gasleiding-Hd
- Gasleiding-Ld
- Petro-chemie
- Warme leiding
- Drankrietering
- Vrijvervalrietering
- Water
- Overig
- Wees kabel/leiding
- Mantelbus/zinker/boring

Stadsbedrijven

Gemeente Utrecht Sorcatleslaan

Project: Toekomstige Situatie + Bestaande K&L

Onderdeel:	Sorcatleslaan K&L (herinrichting) toekomstige situatie t.b.v. proefsleuven
Status:	DO ontwerp
Opsteller:	F. Amiri
Projectnummer:	3.0
Wees kabel/leiding:	

Fase:	DO Ontwerp
Goedgekeurd en vrijgegeven:	E. Vosseveld
Tekeningnummer:	1
Documentnr:	

Behoort bij:	Paraaf:	Schaal:	1:1000
Datum:	22-06-2022	Formaat:	A0
Aantal bladen:	1	Wijziging:	
Plotdatum:	PLD		

Bestandsnaam: 1425