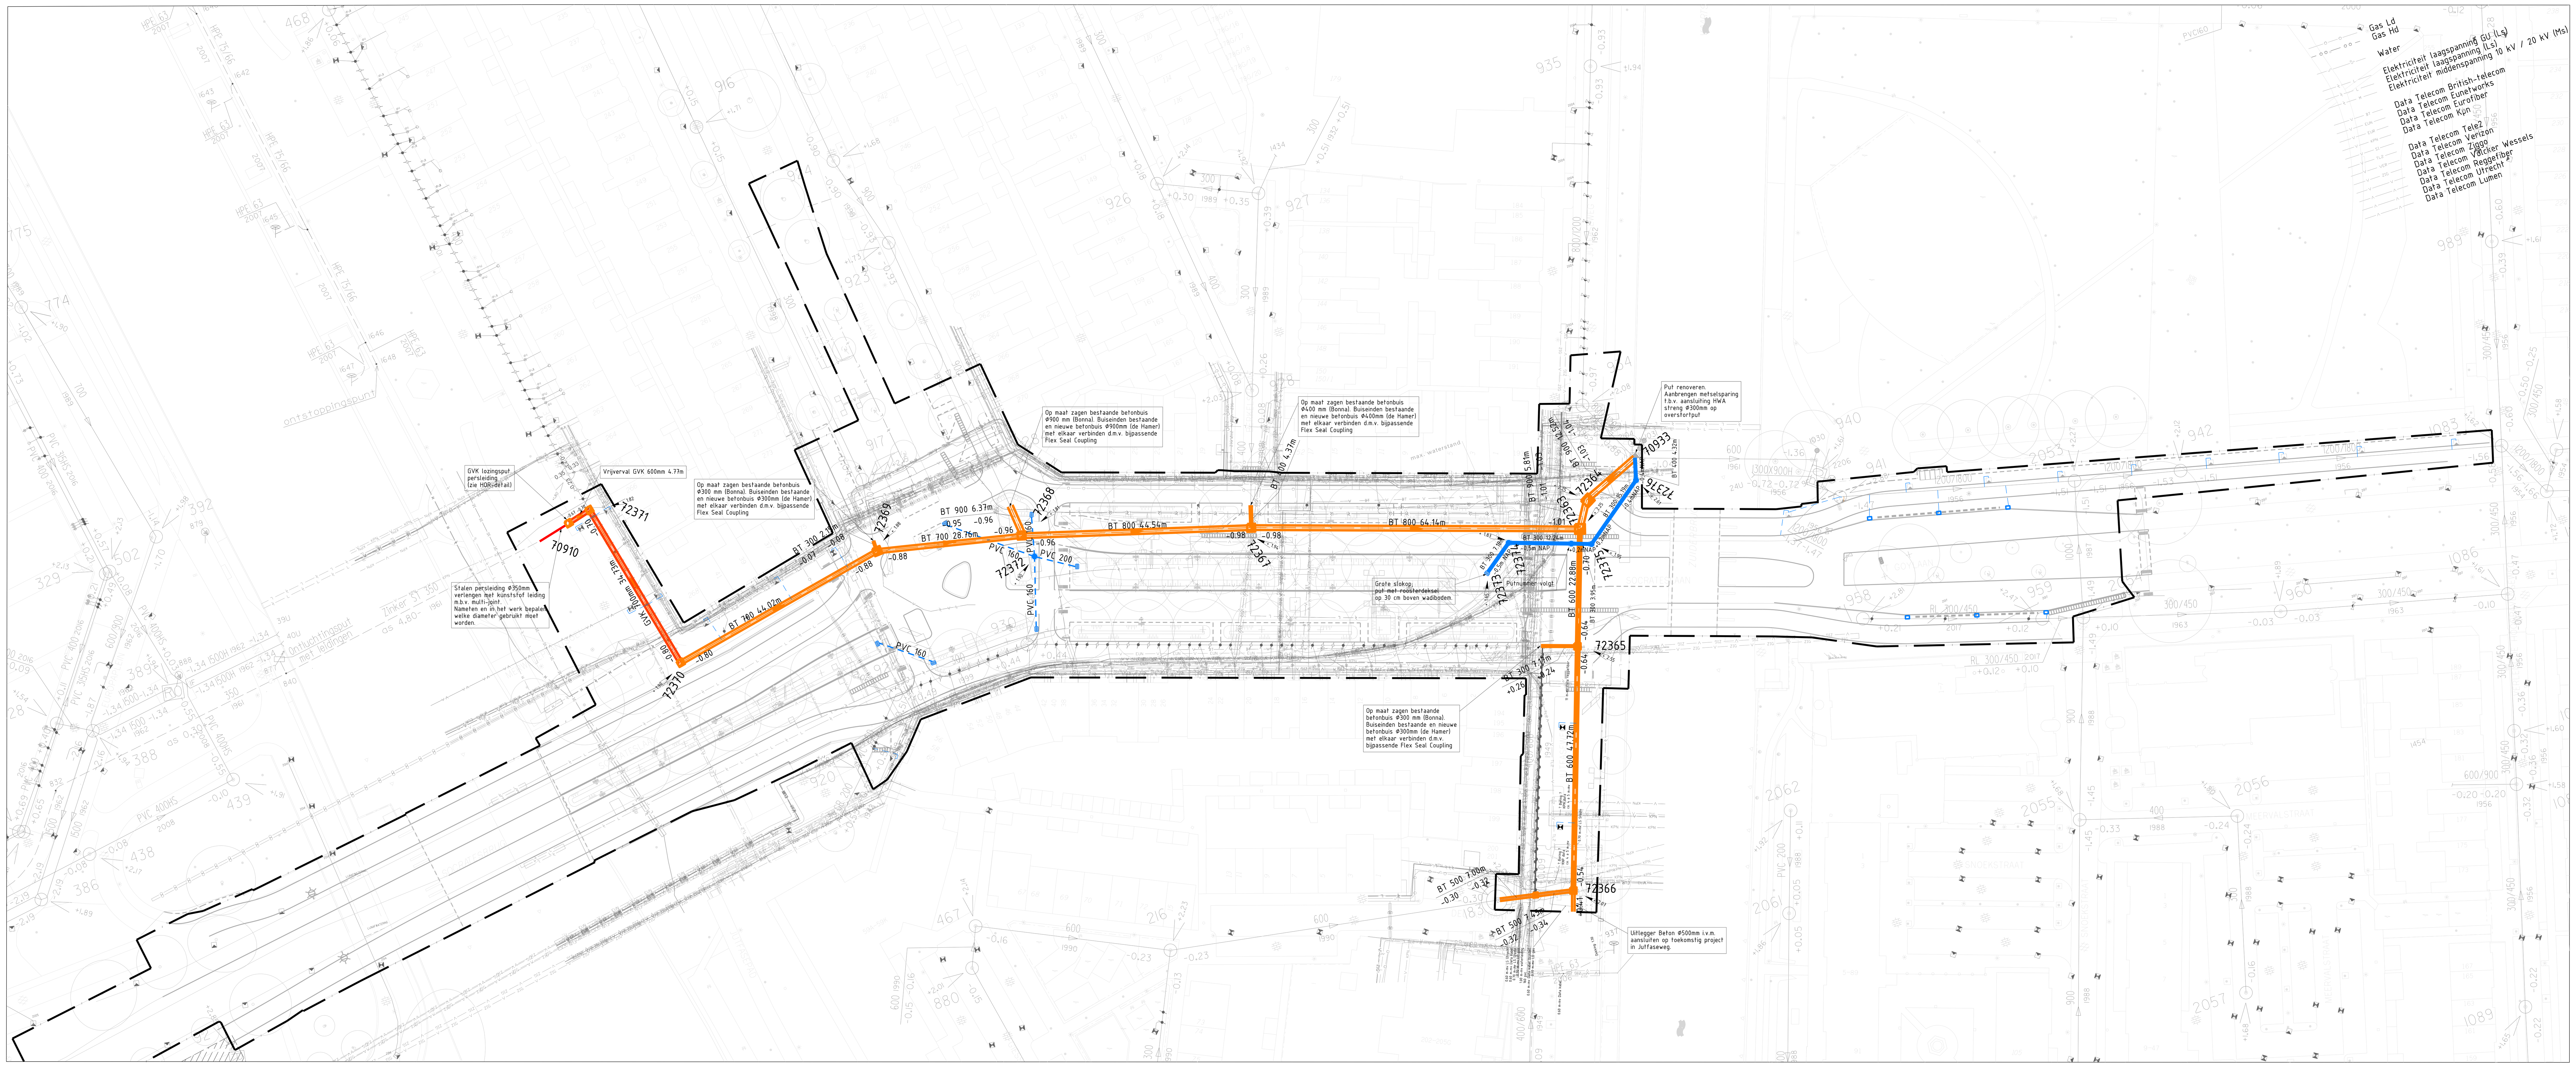


LEGENDA

Maten in meters tenzij anders aangegeven
Hoogtematen in meters t.o.v. NAP

Algemeen

Werkgrens

BGT / topografische ondergrond

Situatie nieuwe maaiveldinrichting

Bestaande boom / nieuwe boom (Kroonprojectie)

Bestaande situatie riolering

Gemengde riolering

Projectie bestaande rioolput

Aan te brengen riolering

BT 500 15.05m -0.55 -0.59 — Gemengd riool, betonbuis; met BOB's en lengte; diverse diameters.

GVK 600 15.05m -0.67 -0.70 — Gemengd riool, GVK met BOB's en lengte; diameter: Ø600 mm of Ø700 mm betreft inwendige diameter.

BT 300 12.24m -0.4m NAP — Hemelwaterriool t.b.v. wadi's met BOB en lengte; Betonbuis Ø300 mm

PVC 160 / 200 — Hemelwaterriool t.b.v. wadi's PVC-buis Ø160 mm of Ø200 mm

Bestaande straatkolk / trottoirkolk opnieuw aansluiten op gemengd riool; PVC-buis Ø125 mm

72369 — Projectie nieuwe inspectieput, beton (GWA / HWA) met putnummer en nieuwe maaiveldhoogte; diverse inwendige maten, volgens HOR

Trottoirkolken bij de bushalte, volgens HOR Detail 26.
Bij beide bushaltes twee stuks TRK-3020-900-ES
en eenmaal TRK-3020-900-ES (model busperronband)

Gemeente Utrecht — **Stadsbedrijven** — Stadsingenieurs

Bezoekadres Stadsplateau 1
Postadres Postbus 8375, 3503 RJ Utrecht
Telefoon 030 - 286 4323
Mail stadsingenieurs@utrecht.nl

Opdrachtgever: Gemeente Utrecht				
Project: Socrateslaan				
Onderdeel: Aan te brengen riolering				
Status: CONCEPT	Fase: DO	Behoort bij: -	Schaal: 1:500	
Opsteller: M. Zeckendorf	Goedgekeurd en vrijgegeven: H. Kriele	Paraaf:	Datum: 29-06-2022	Formaat: A0
Projectnummer: 330.0145	Tekeningnummer: 0145.Rio.040-03	Bladnummer: 3	Aantal bladen: 3	Wijziging:
Auteursrechten voorbehouden		Documentnr:	Plotdatum: 29-6-2022	
Bestandsnaam: WB_330.0145_Socrateslaan_MZDO_Rio.dgn				