



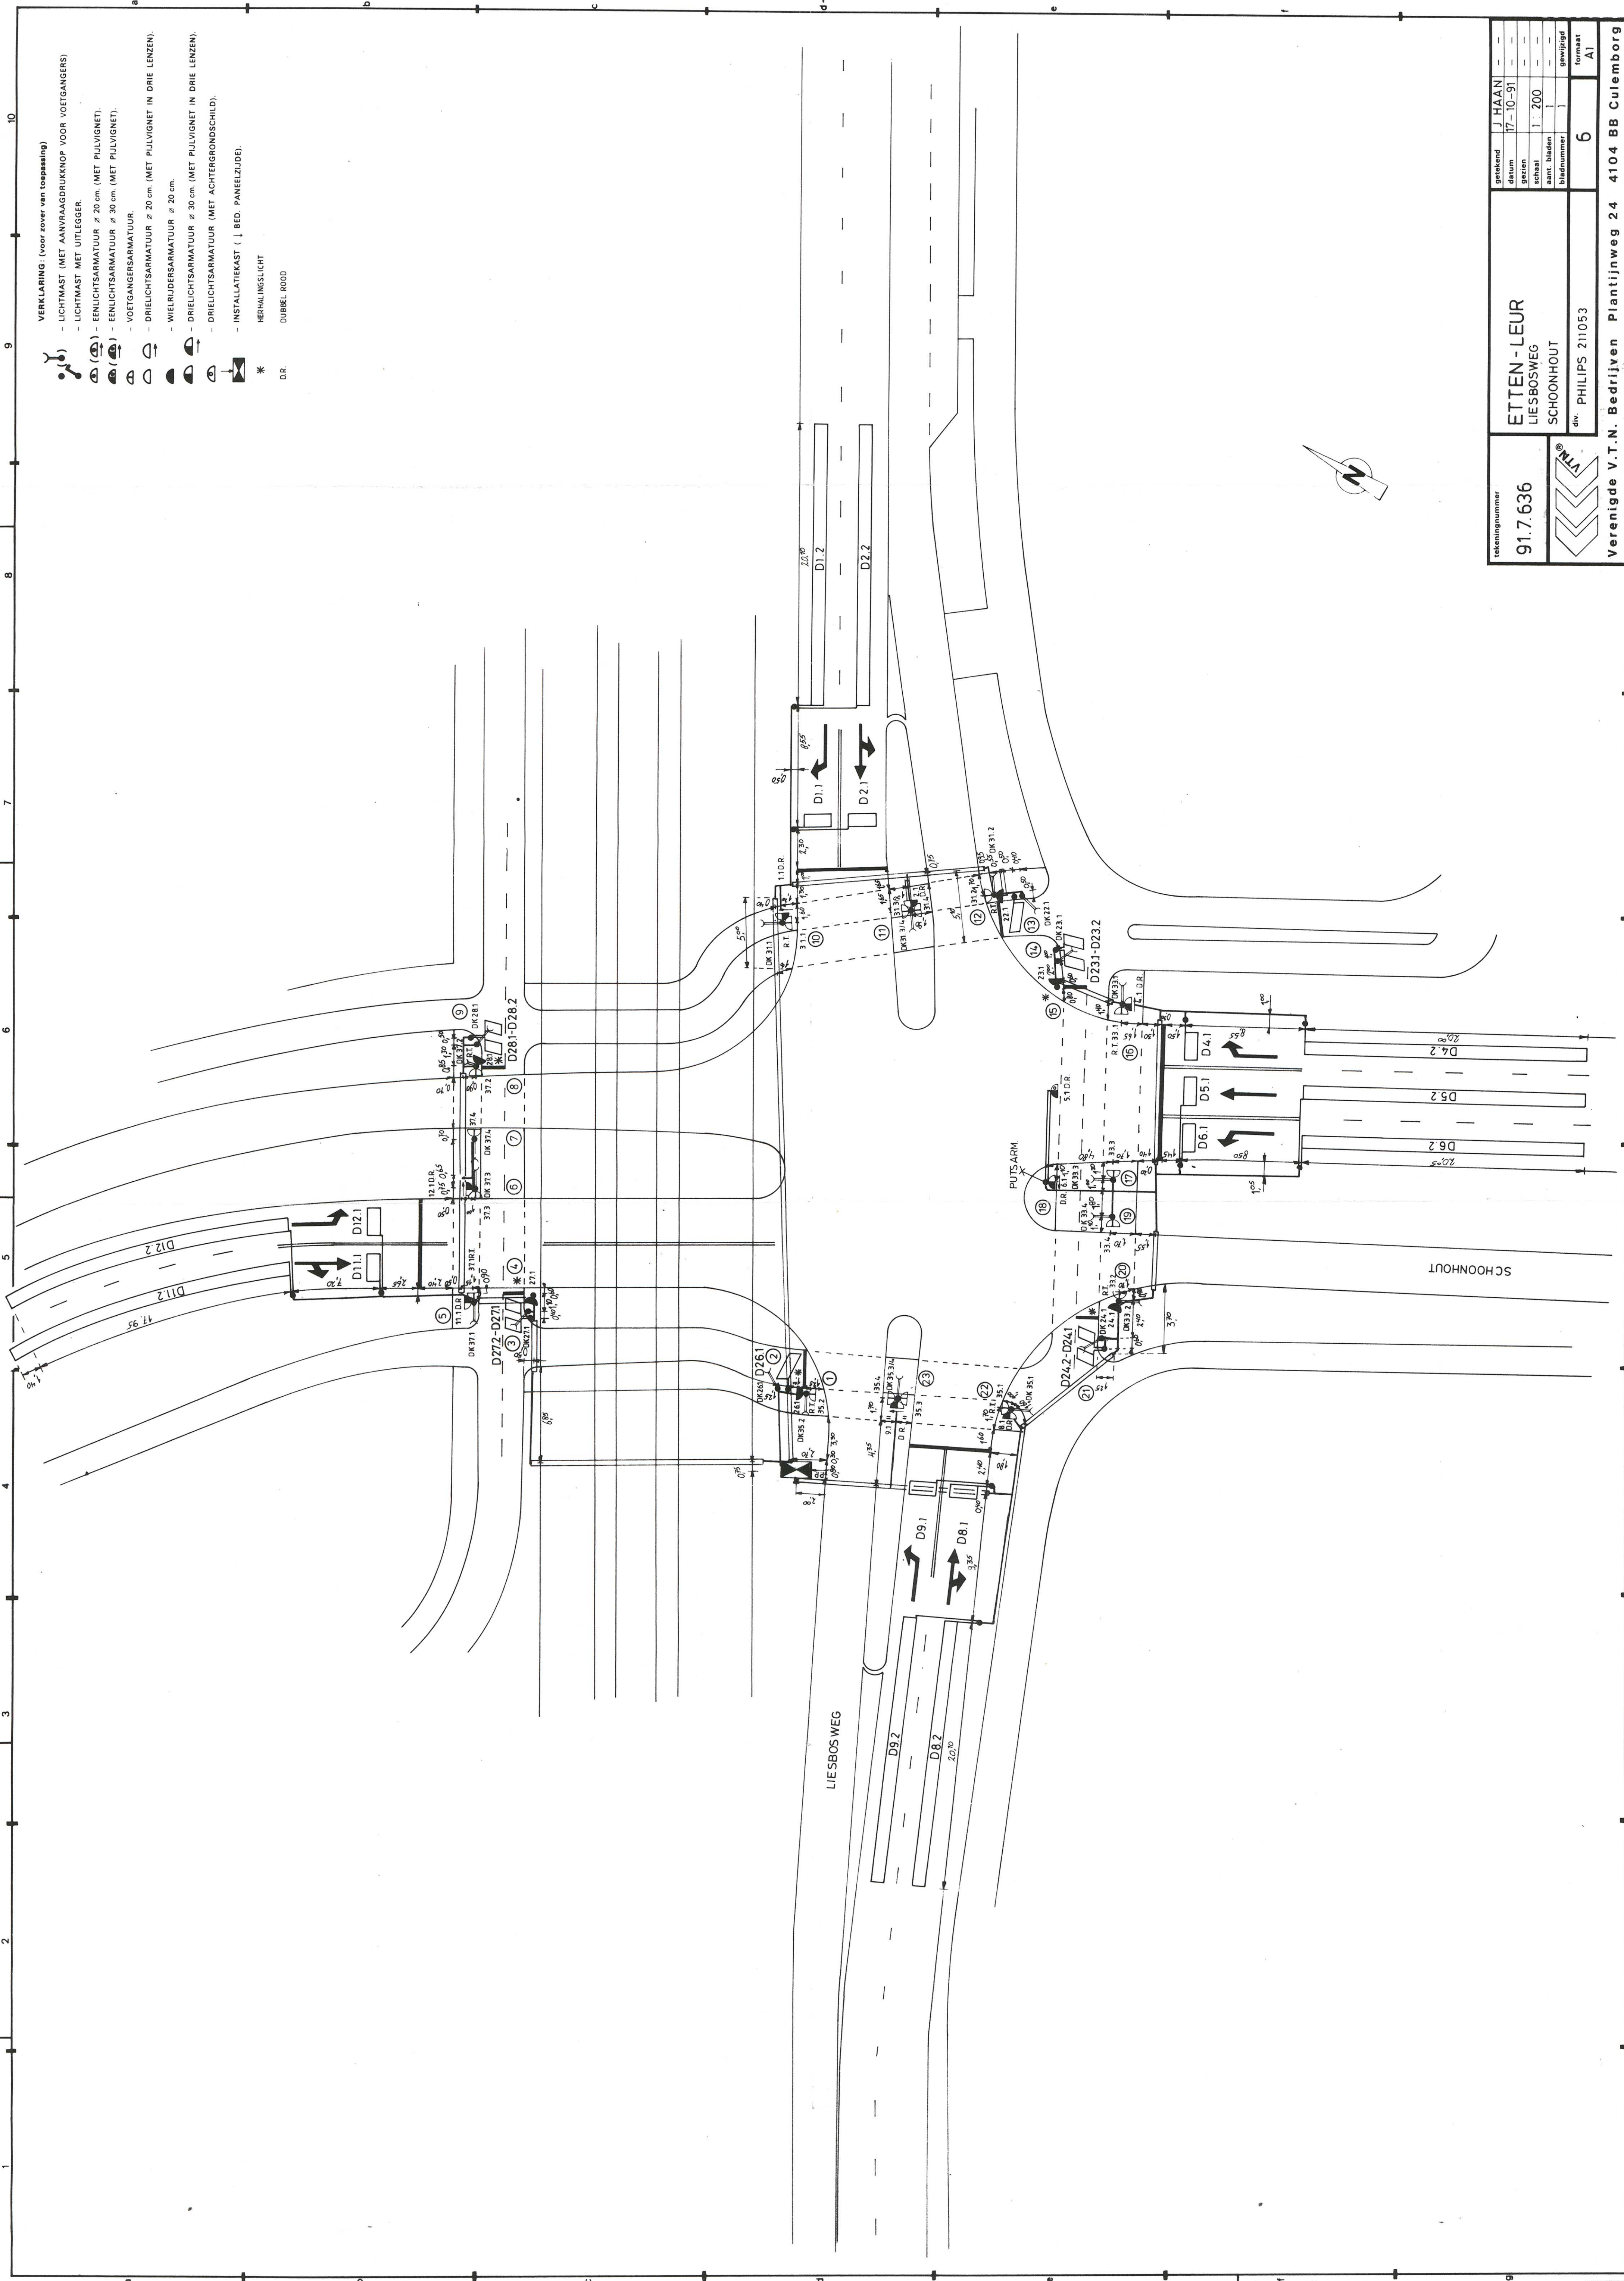

- VERKLARING: (voor zover van toepassing)
- LICHTMAST (MET AANVRAAGDRUKNOP VOOR VOETGANGERS)
 - LICHTMAST MET UITLEGGER
 - (D1) - EENLICHTSARMATUUR $\varnothing$ 20 cm. (MET PULVIGNET)
 - (D2) - EENLICHTSARMATUUR $\varnothing$ 30 cm. (MET PULVIGNET)
 - (D3) - VOETGANGERSARMATUUR
 - (D4) - DRIELICHTSARMATUUR $\varnothing$ 20 cm. (MET PULVIGNET IN DRIE LENZEN)
 - (D5) - WIELRIJERSARMATUUR $\varnothing$ 20 cm.
 - (D6) - DRIELICHTSARMATUUR $\varnothing$ 30 cm. (MET PULVIGNET IN DRIE LENZEN)
 - (D7) - DRIELICHTSARMATUUR (MET ACHTERGRONDSCHILD)
 - (D8) - INSTALLATIEKAST () BED. PANEELZIJDE
 - (D9) - HERHALINGSLICHT
 - (D10) - DOUBBEL ROOD

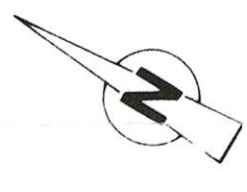

tekeningnummer
91.7.636

getekend
J. HAAN
datum
17-10-91
getekend
J. HAAN
datum
17-10-91
getekend
J. HAAN
datum
17-10-91
getekend
J. HAAN
datum
17-10-91

ETTEN - LEUR
LIESBOSWEG
SCHOONHOUT
div. PHILIPS 211053
formaat
A1

Verenigde V.T.N. Bedrijven Plantijnweg 24 4104 BB Culemborg