


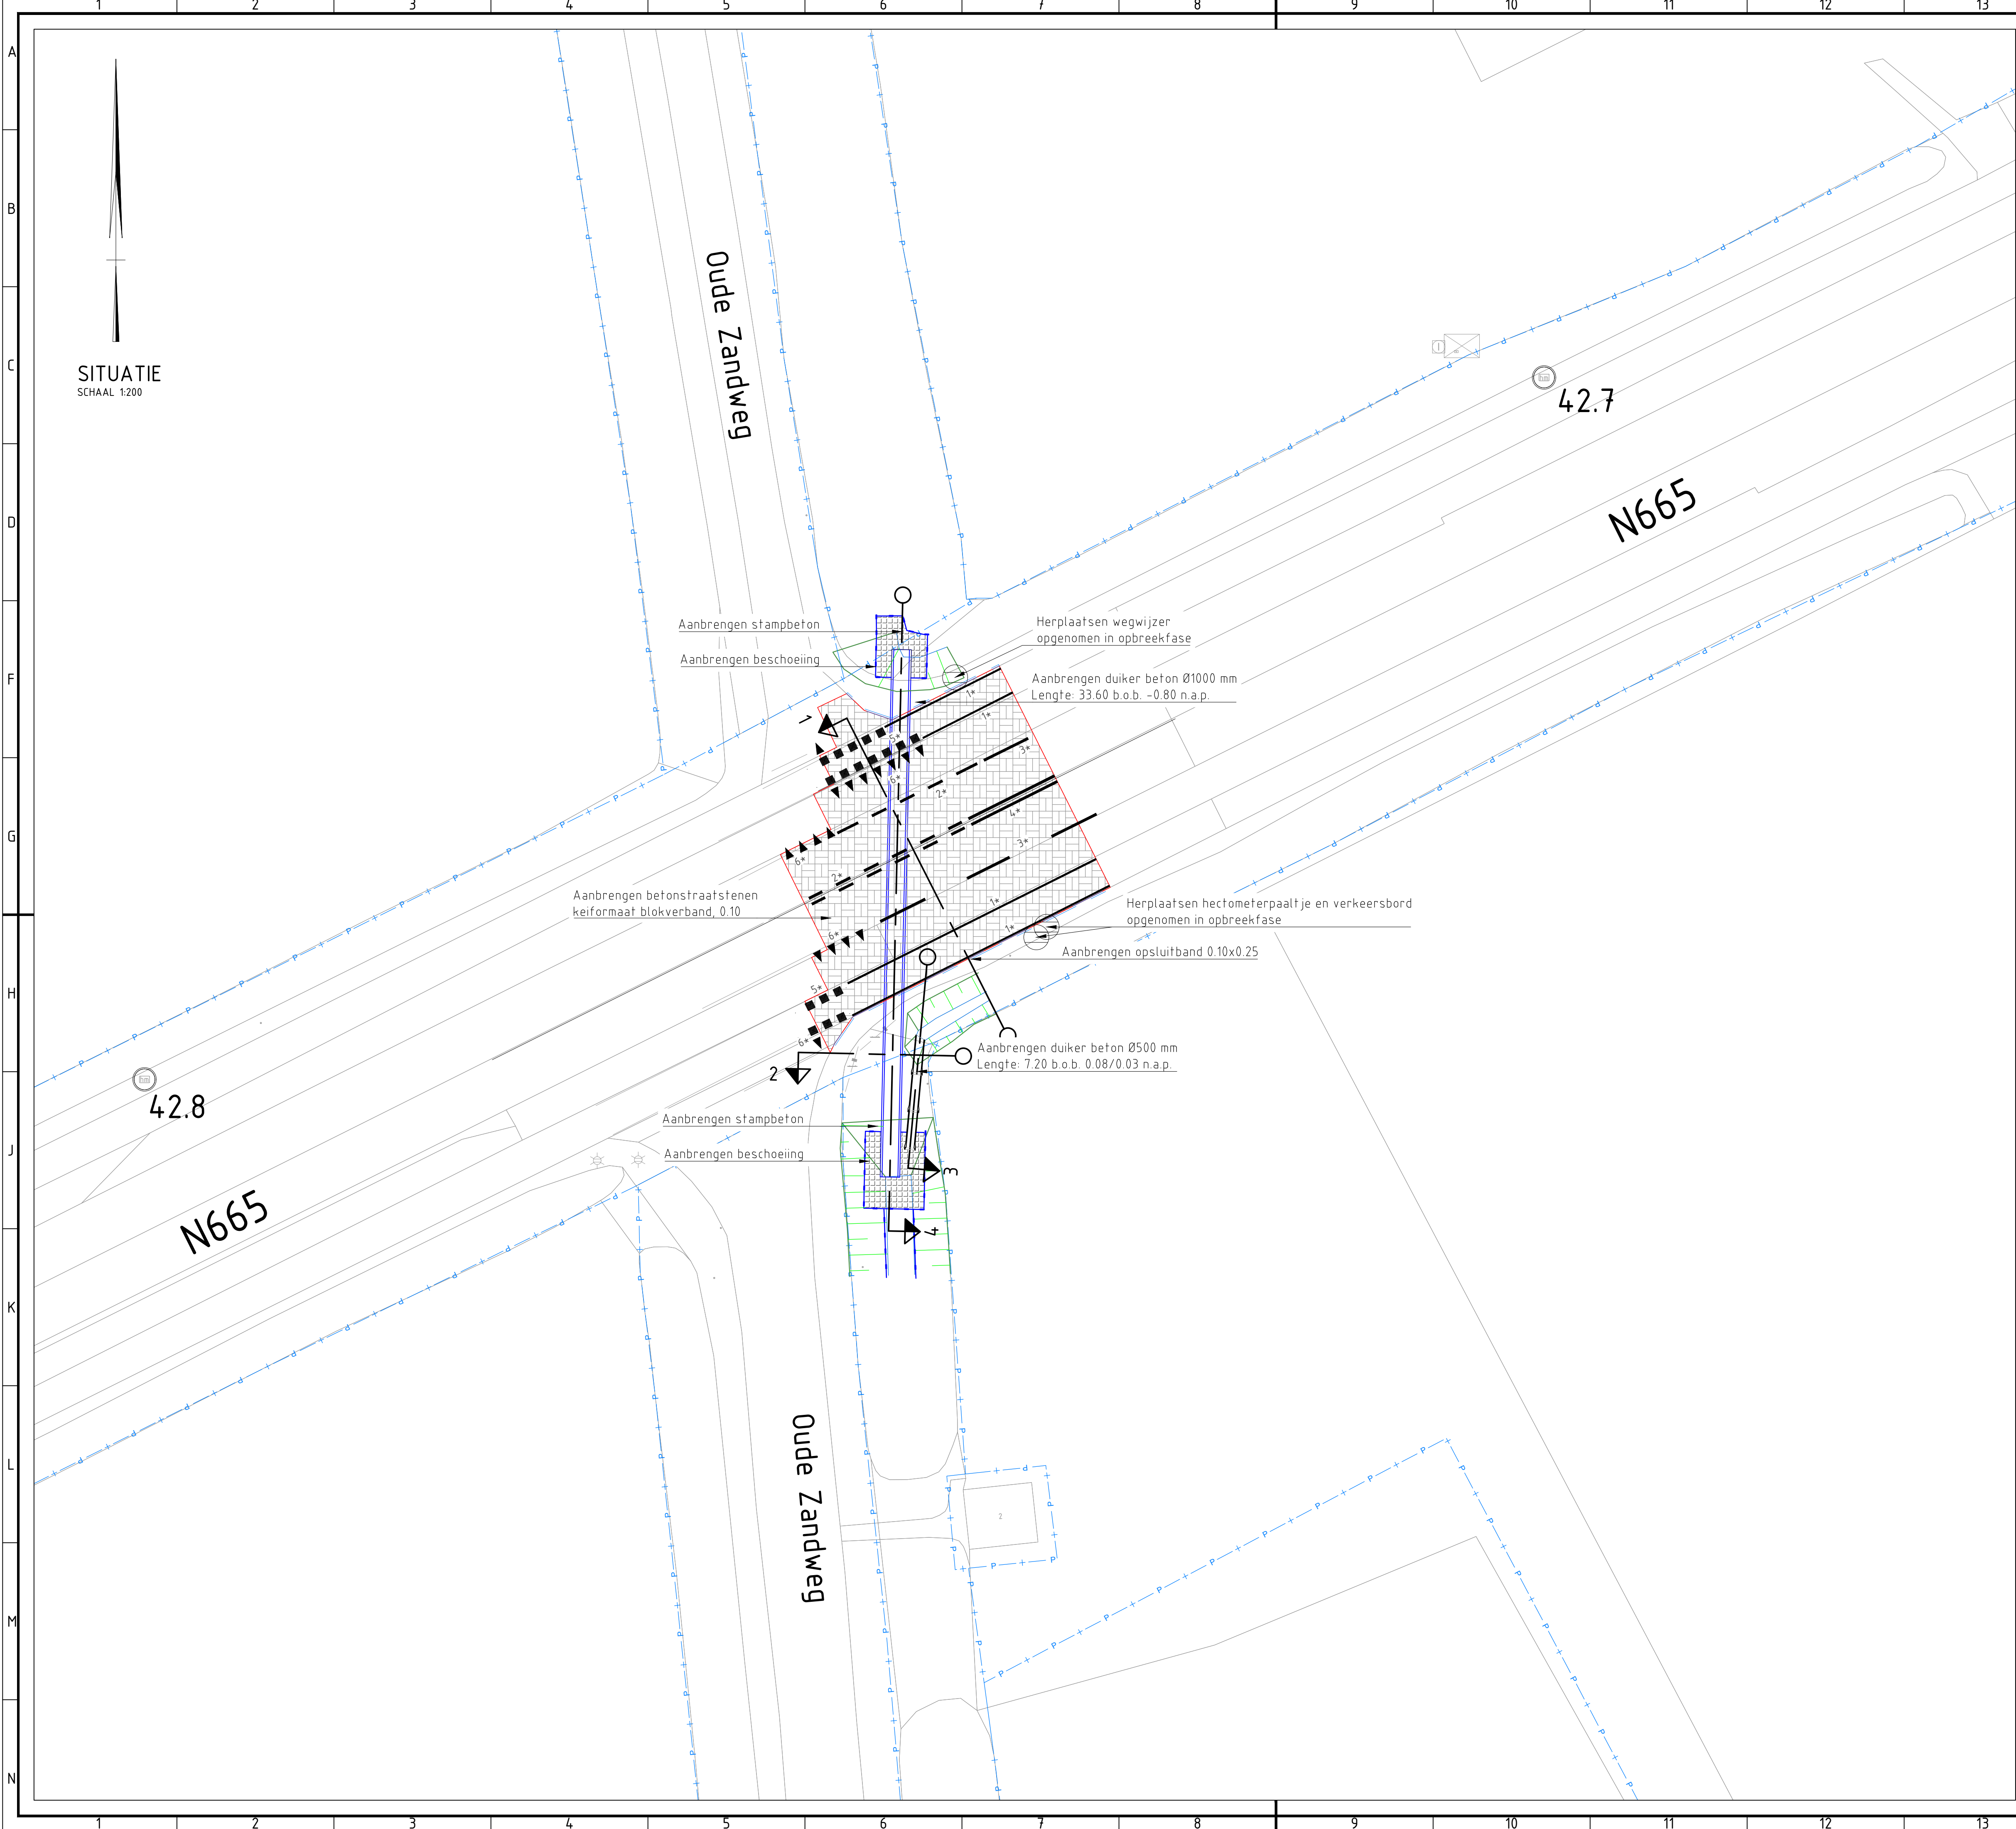

VERKLARING:

KANTVERHARDING

OPSLUITBAND 0.10x0.25

BESCHOEIING

KADASTRALE GRENZEN

BESTAANDE SITUATIE

BETON DUIKER

TALUD SLOOT

STAMPBETON

AANBRENGEN BETONSTRAATSTENEN

1* DOORGETROKKEN STREEP WEGENVERF (0.10)

3* WEGENVERF 3-3 (0.15)

4* WEGENVERF 9-3 (0.15)


2* WEGENVERF 1-1 (0.15)

5* WEGENVERF BLOKMARKERING 0.50X0.50

6* WEGENVERF HAAIENTANDEN 0.50X0.70

TOELICHTING:

ALLE MATEN IN METERS, TENZIJ ANDERS VERMELD
HOOGTEMATEN IN METERS T.O.V. N.A.P.

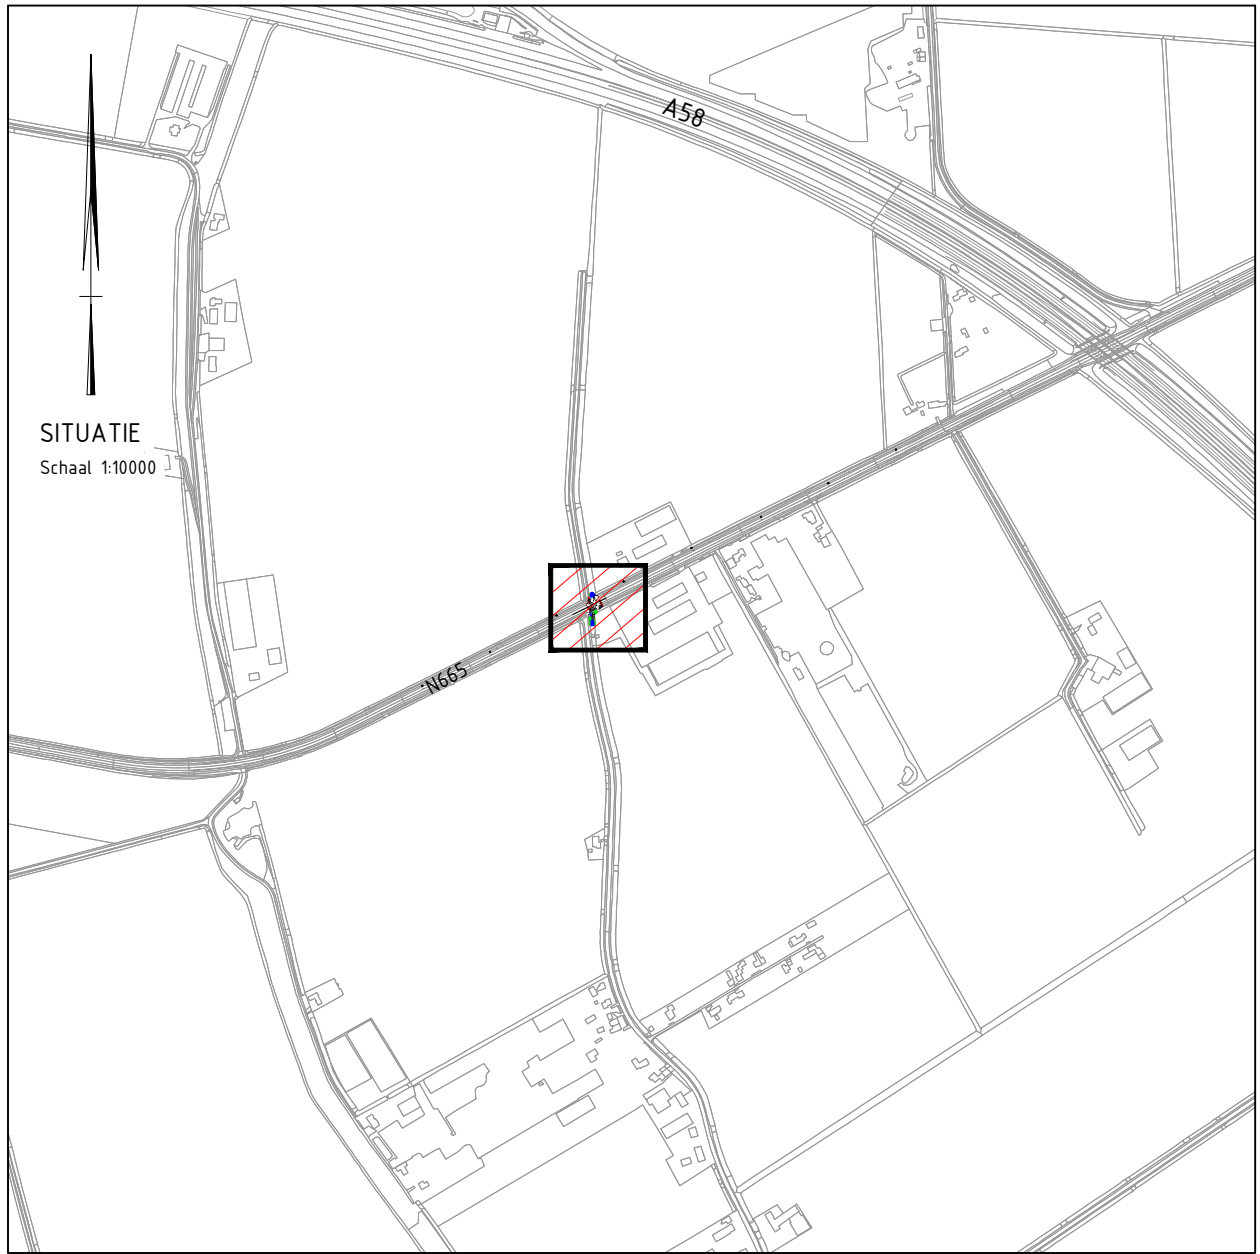

rev.	omschrijving	akkoord	datum
Provincie Zeeland			
N665 Vervangen duiker Oude Zandweg		getekend	DGEUZ d.d. 25-04-2023
Bestekstekening		gecontroleerd	DOPPE d.d. 25-04-2023
Nieuwe situatie		akkoord	DOPPE d.d. 25-04-2023
K-D3063 - N665 Km 42.745		Schaal	1:200
		in	2 bladen, blad nr. 1
		Formaat	A1
		Tek.nr.	N665-427-0002