


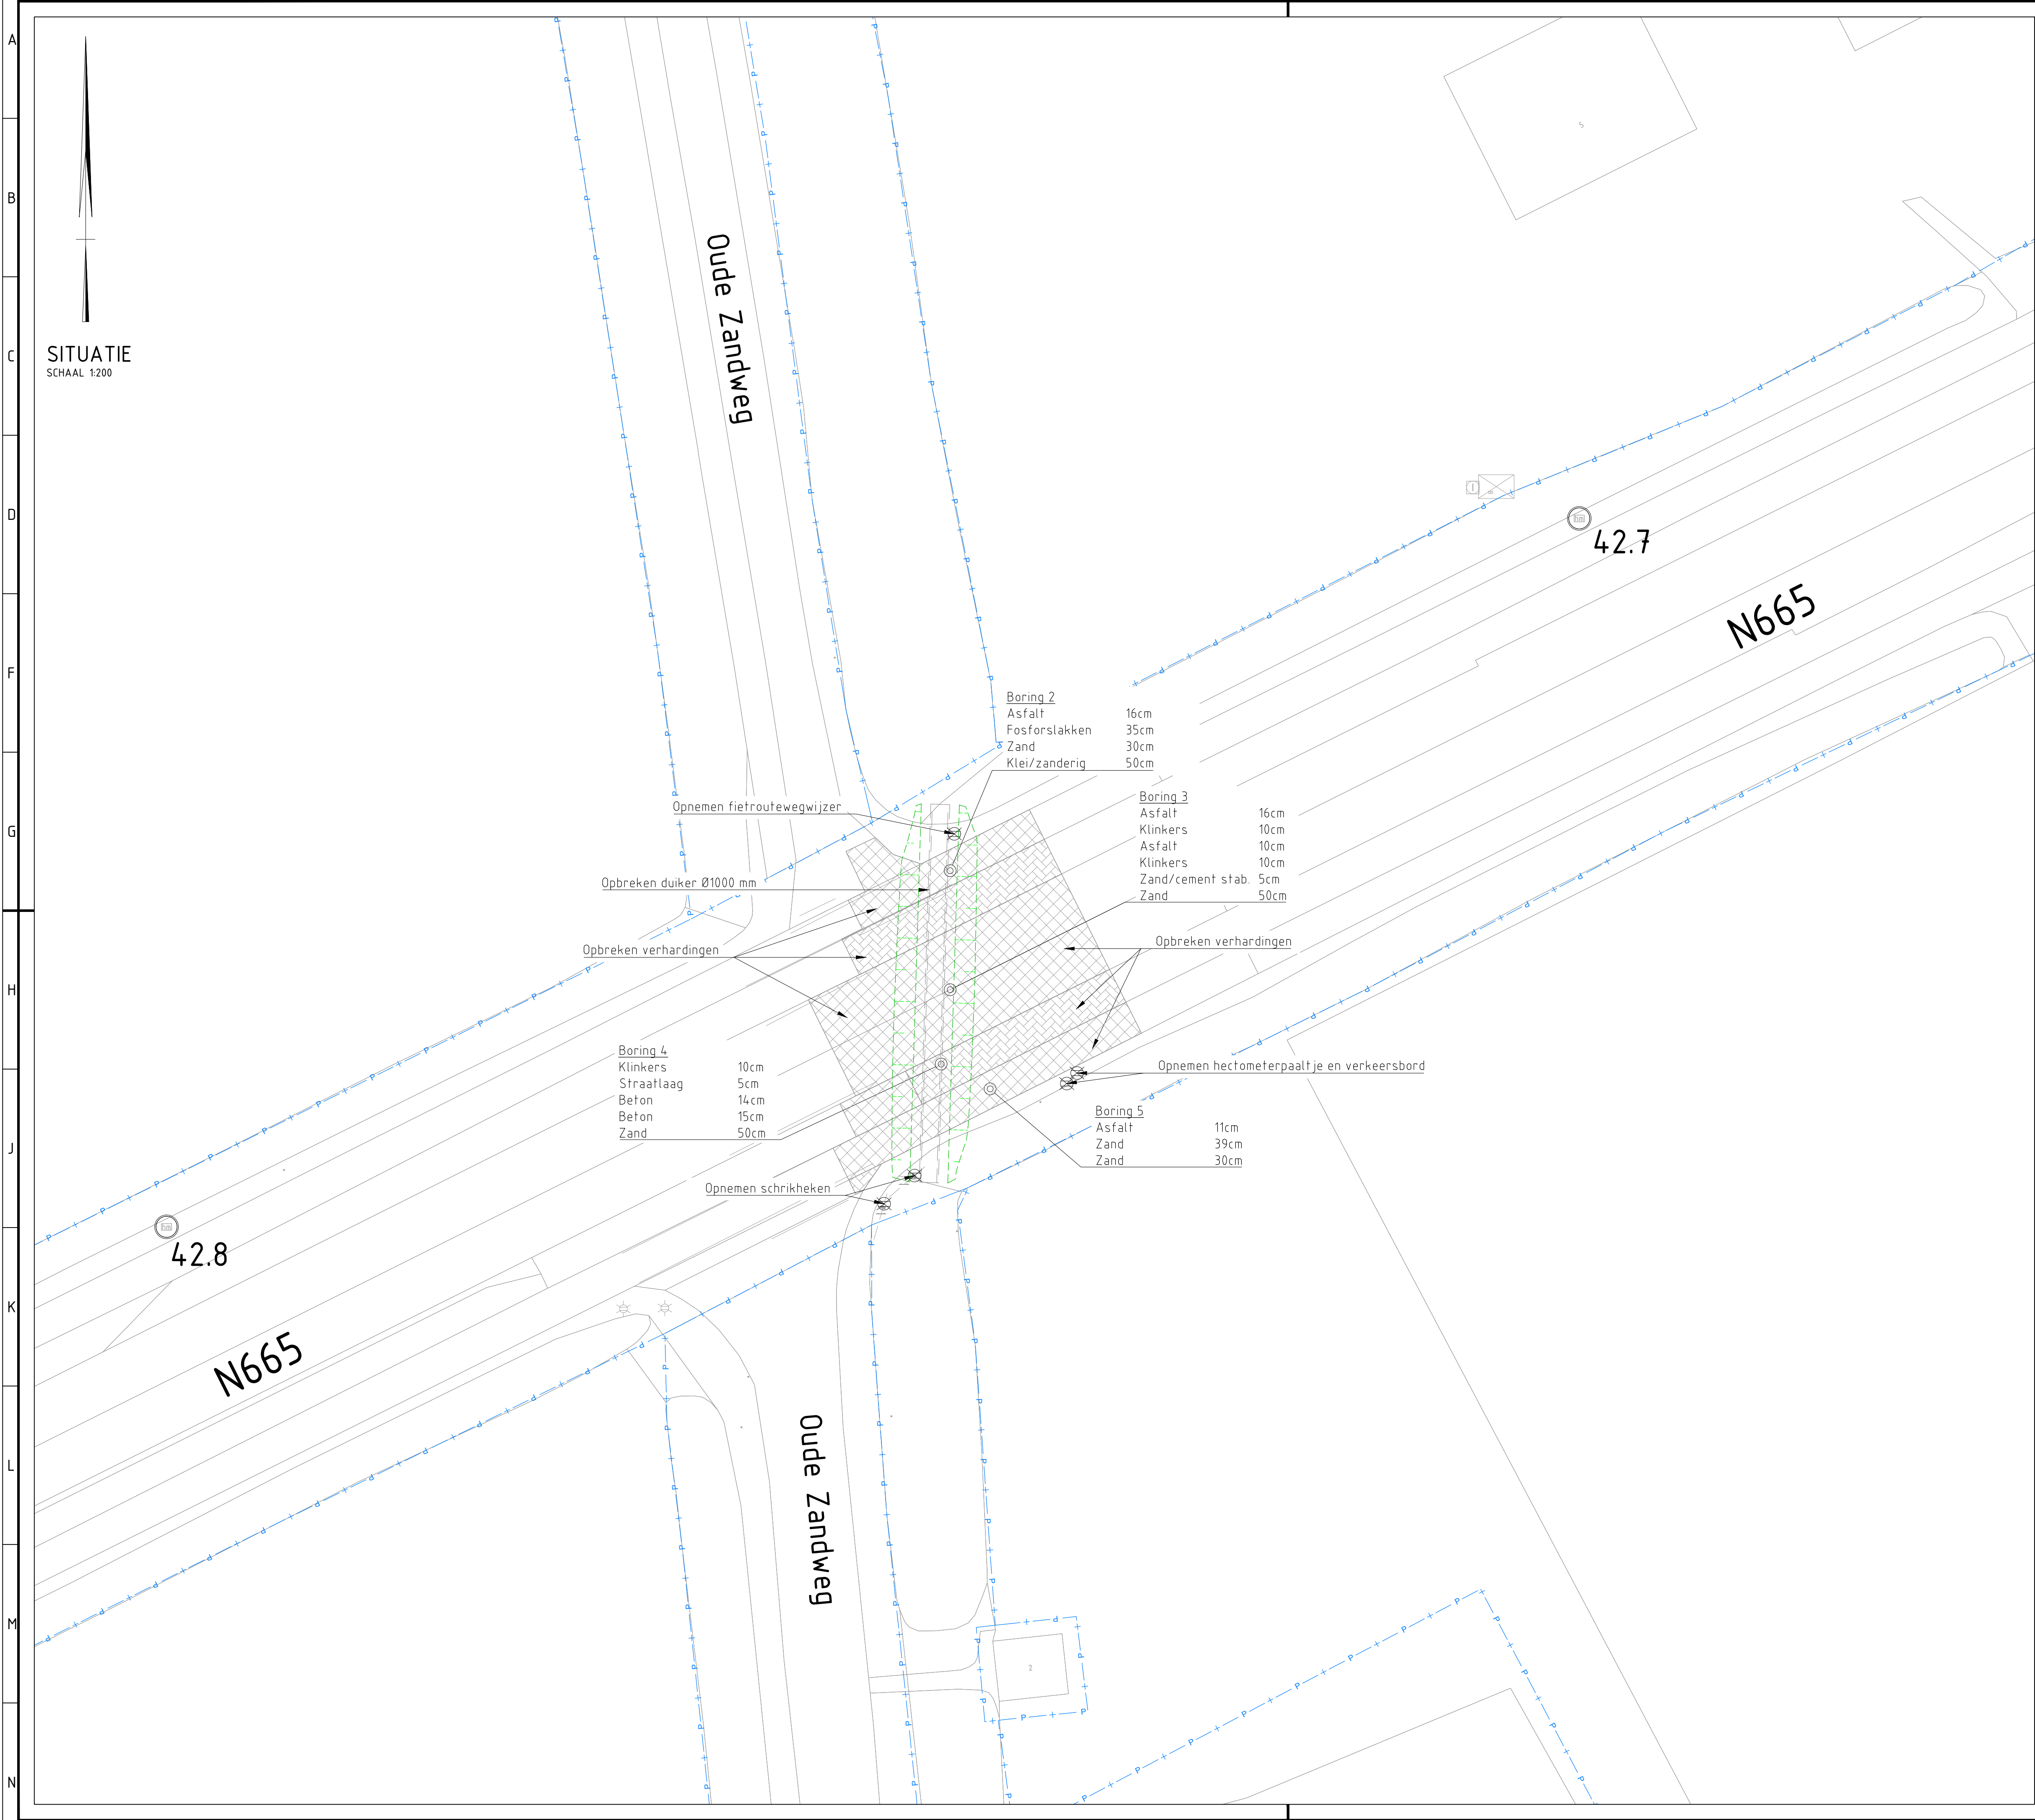

VERKLARING:

KANT OP TE BREKEN VERHARDING

OPBREKEN DUIKER

KADASTRALE GRENZEN

BESTAANDE SITUATIE

OPBREKEN KLINKERVERHARDING


OPBREKEN ASFALTVERHARDING

OPNEMEN DIVERSEN

ONTGRAVEN T.B.V. OPBREKEN DUIKER

BOORLOCATIE

ALLE MATEN IN METERS, TENZIJ ANDERS VERMELD
HOOGTEMATEN IN METERS T.O.V. N.A.P.

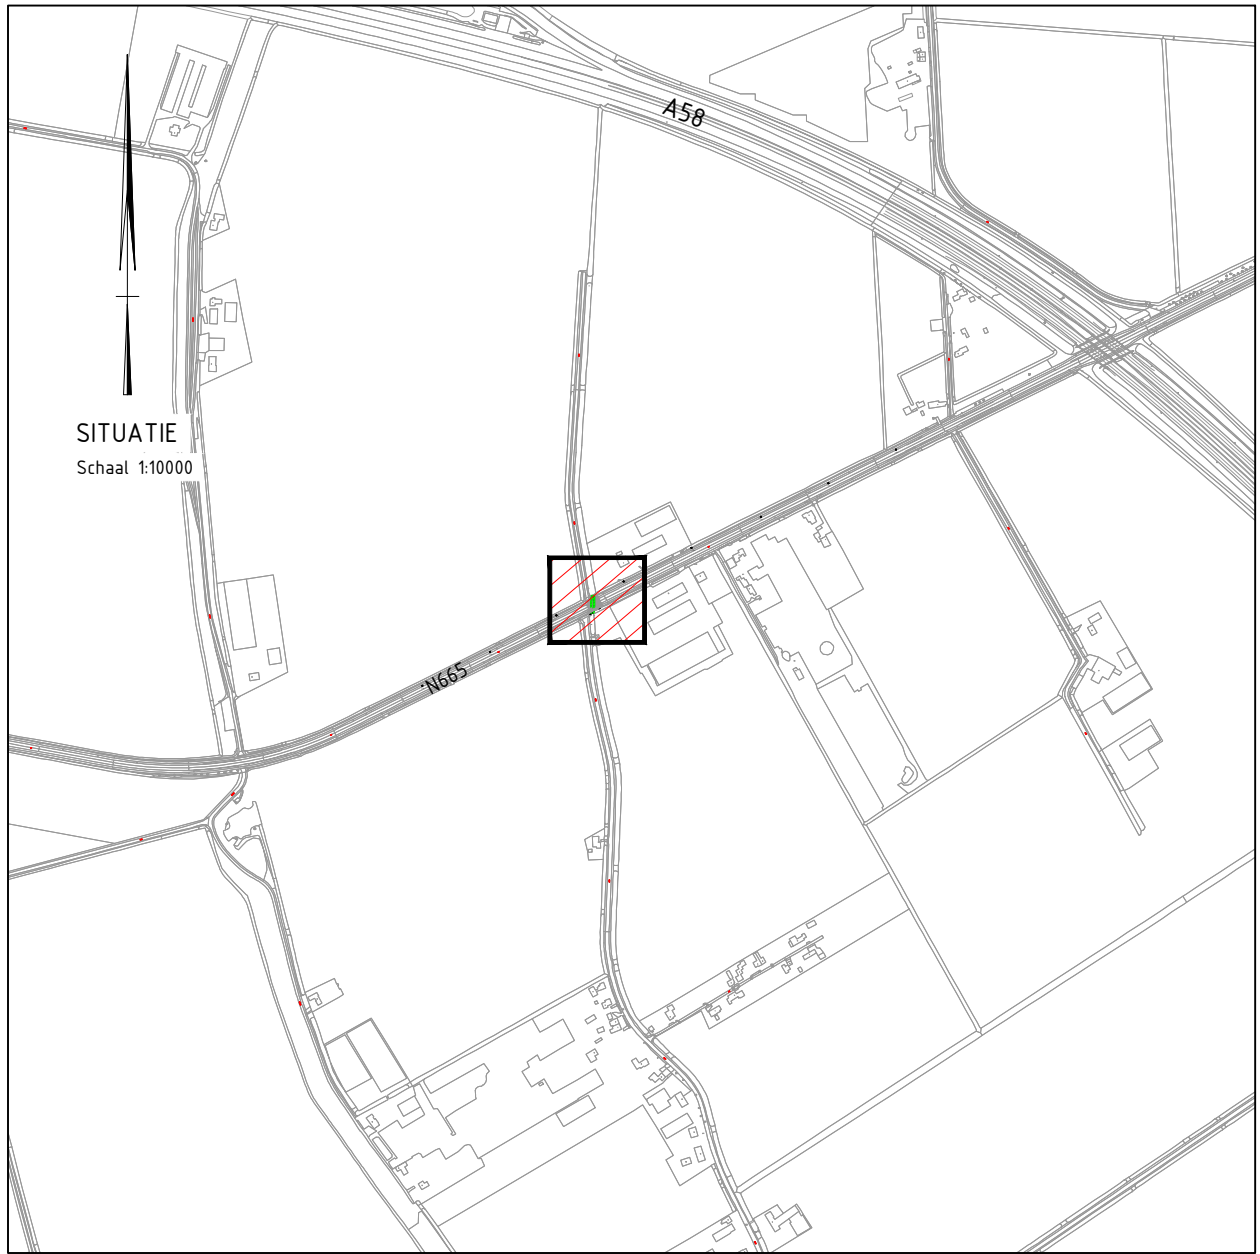

rev.	omschrijving	akkoord	datum
Provincie Zeeland		Infrastructuur en Vastgoed	
N665 Vervangen duiker Oude Zandweg Bestekstekening Opbreektekening K-D3063 - N665 Km 42.745		getekend	DGEUZ d.d. 17-04-2023
		gecontroleerd	DOPPE d.d. 17-04-2023
		akkoord	DOPPE d.d. 17-04-2023
		Schaal	1:200
		in 1 bladen, blad nr.	1
		Formaat	A1
		Tek.nr.	N665-427-0003