


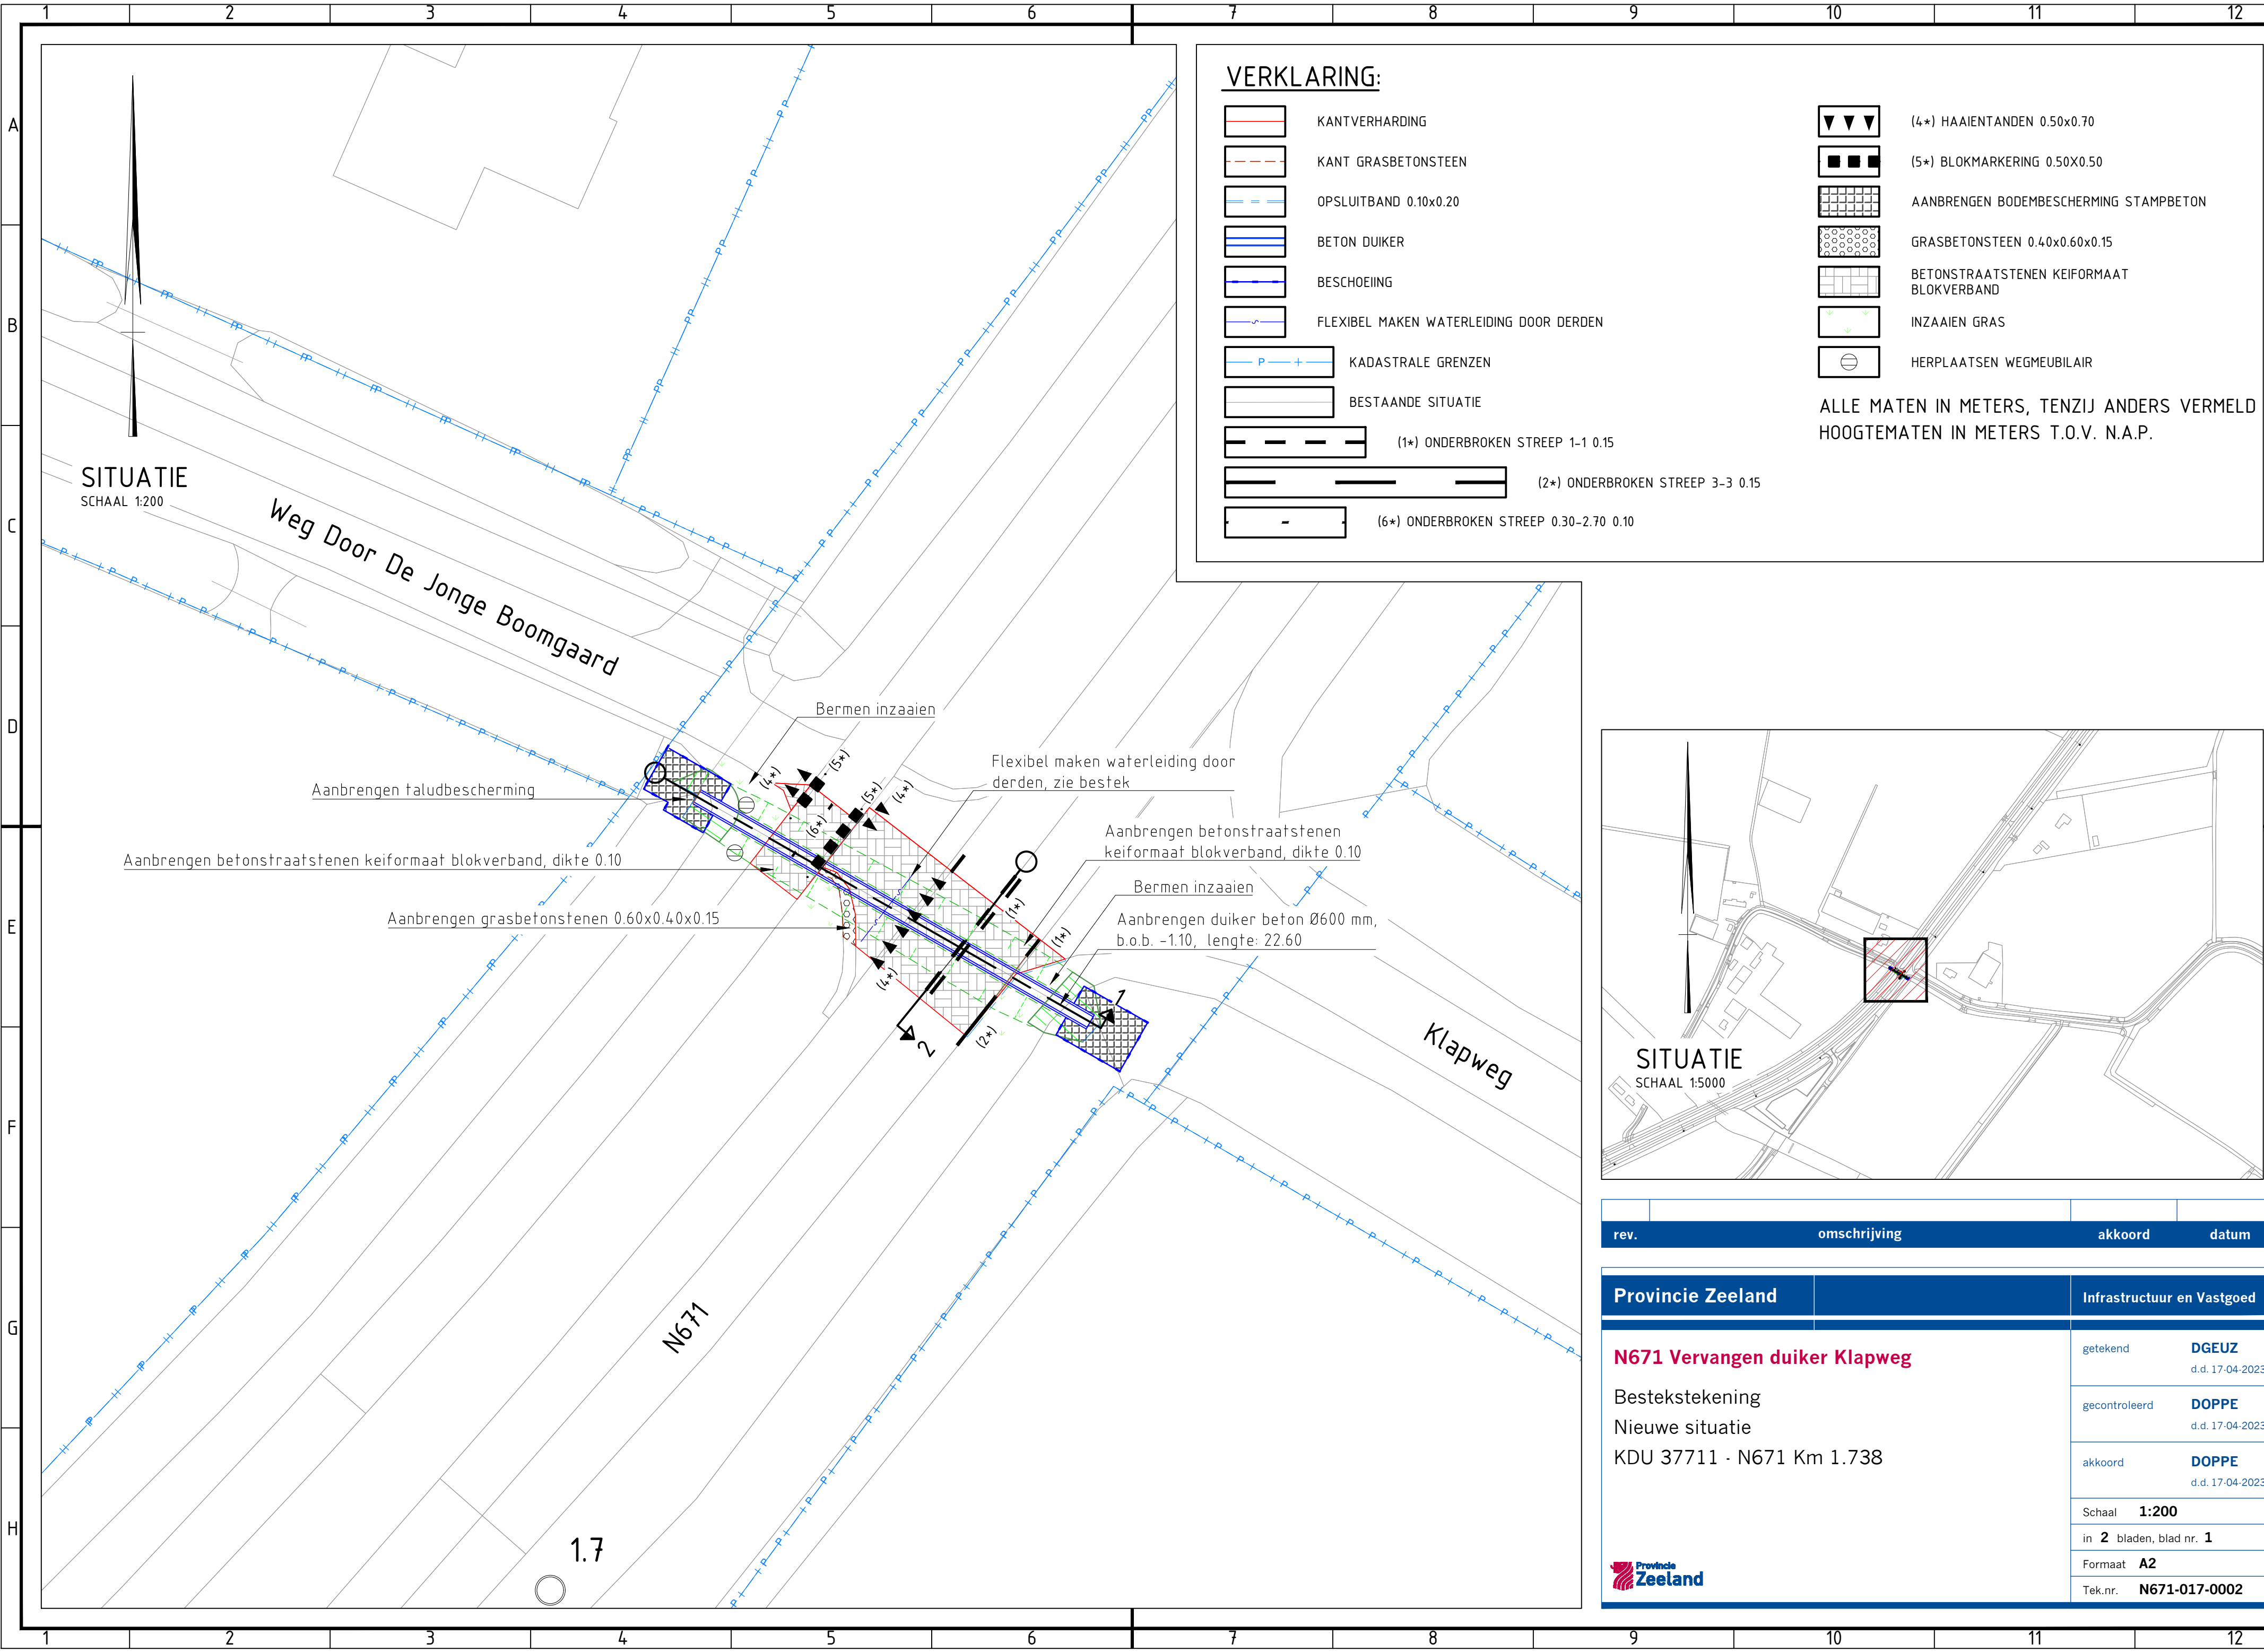

VERKLARING:

- KANTVERHARDING
- KANT GRASBETONSTEEN
- OPSLUITBAND 0.10x0.20
- BETON DUIKER
- BESCHOEIING
- FLEXIBEL MAKEN WATERLEIDING DOOR DERDEN
- KADASTRALE GRENZEN
- BESTAANDE SITUATIE
- (1*) ONDERBROKEN STREEP 1-1 0.15
- (2*) ONDERBROKEN STREEP 3-3 0.15
- (6*) ONDERBROKEN STREEP 0.30-2.70 0.10
- (4*) HAAIENTANDEN 0.50x0.70
- (5*) BLOKMARKERING 0.50x0.50
- AANBRENGEN BODEMBESCHERMING STAMPBETON
- GRASBETONSTEEN 0.40x0.60x0.15
- BETONSTRAATSTENEN KEIFORMAAT BLOKVERBAND
- INZAAIEN GRAS
- HERPLAATSEN WEGMEUBILAIR

ALLE MATEN IN METERS, TENZIJ ANDERS VERMELD
HOOGTEMATEN IN METERS T.O.V. N.A.P.

SITUATIE
SCHAAL 1:200

Weg Door De Jonge Boomgaard

Bermen inzaaien

Flexibel maken waterleiding door
derden, zie bestek

Aanbrengen betonstraatstenen keiformaat blokverband, dikte 0.10

Aanbrengen grasbetonstenen 0.60x0.40x0.15

Aanbrengen betonstraatstenen
keiformaat blokverband, dikte 0.10

Bermen inzaaien
Aanbrengen duiker beton Ø600 mm,
b.o.b. -1.10, lengte: 22.60

Klapweg

N671

1.7

SITUATIE
SCHAAL 1:5000

rev.	omschrijving	akkoord	datum
Provincie Zeeland			
N671 Vervangen duiker Klapweg		getekend	DGEUZ d.d. 17-04-2023
Bestekstekening		gecontroleerd	DOPPE d.d. 17-04-2023
Nieuwe situatie		akkoord	DOPPE d.d. 17-04-2023
KDU 37711 - N671 Km 1.738		Schaal	1:200
		in	2 bladen, blad nr. 1
		Formaat	A2
		Tek.nr.	N671-017-0002

