



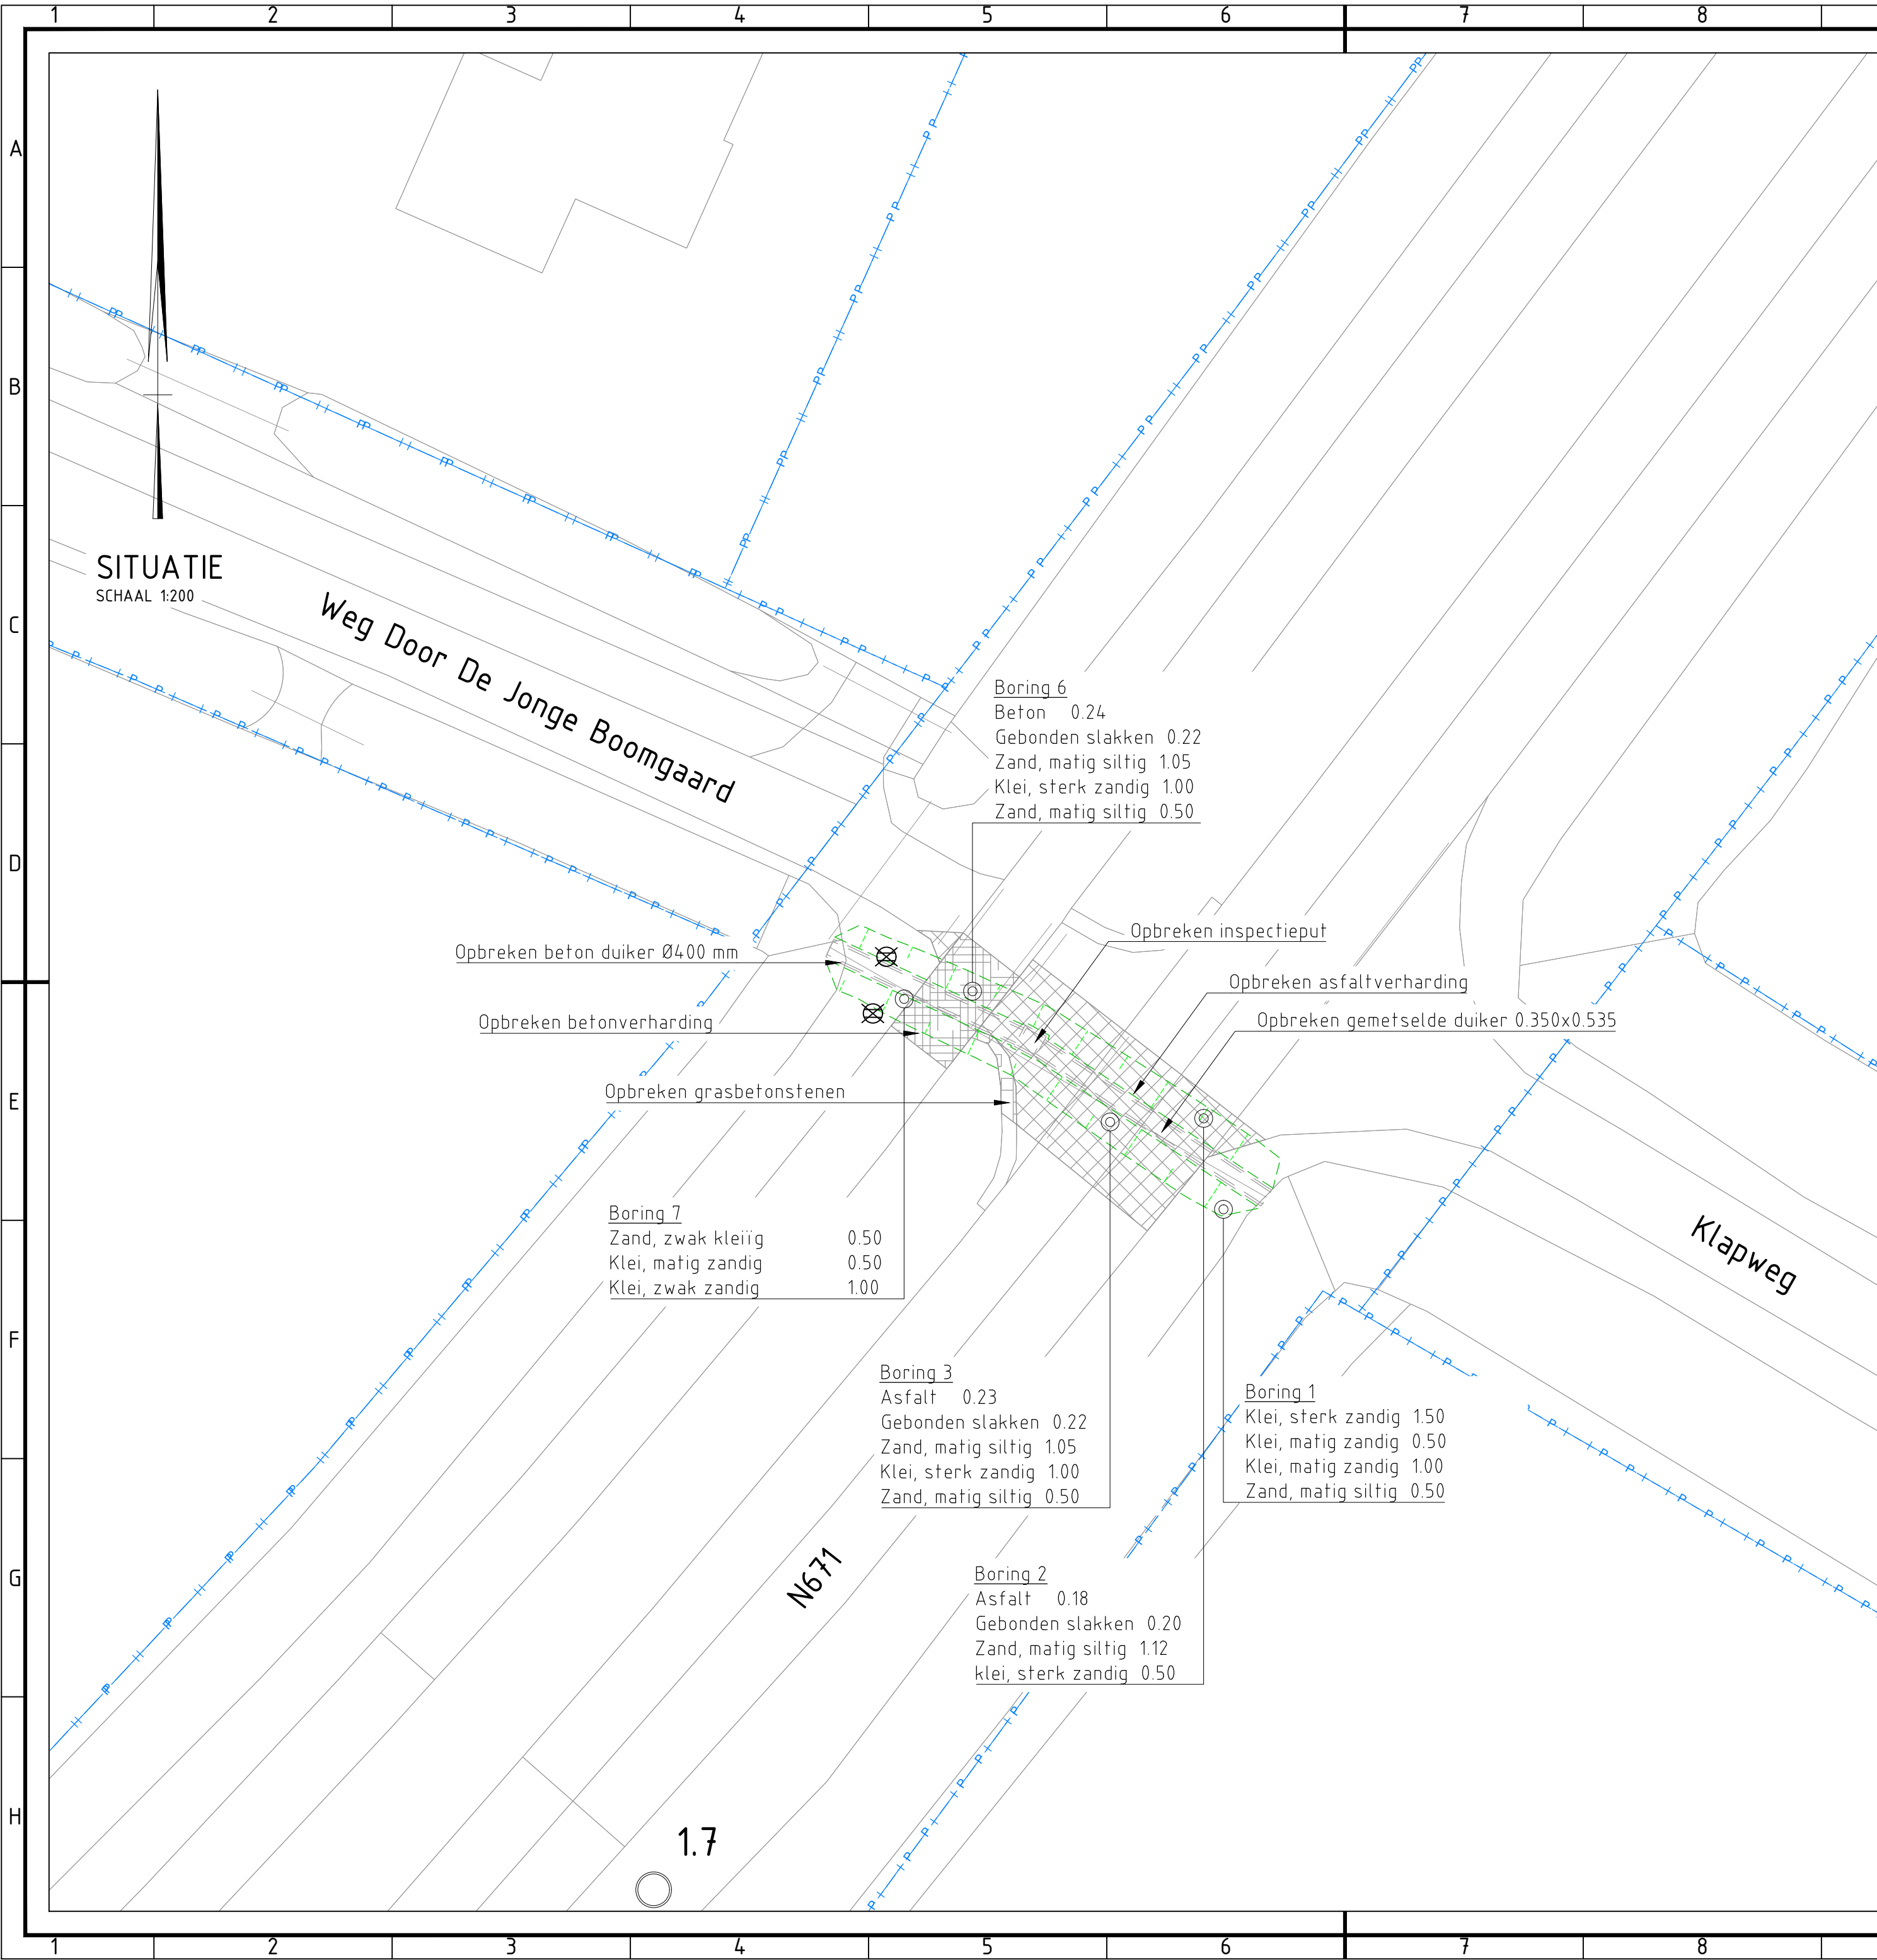

VERKLARING:

- KANT OP TE BREKEN VERHARDING
- OPBREKEN INSPECTIEPUT
- OPBREKEN DUIKER
- KADASTRALE GRENZEN
- BESTAANDE SITUATIE
- OPBREKEN ASFALTVERHARDING
- OPBREKEN GRASBETONSTENEN
- OPBREKEN BETONVERHARDING
- WEGMEUBILAIR OPNEMEN EN HERPLAATSEN IN NIEUWE SITUATIE
- ONTGRAVEN T.B.V. OPBREKEN DUIKER

ALLE MATEN IN METERS, TENZIJ ANDERS VERMELD
HOOGTEMATEN IN METERS T.O.V. N.A.P.

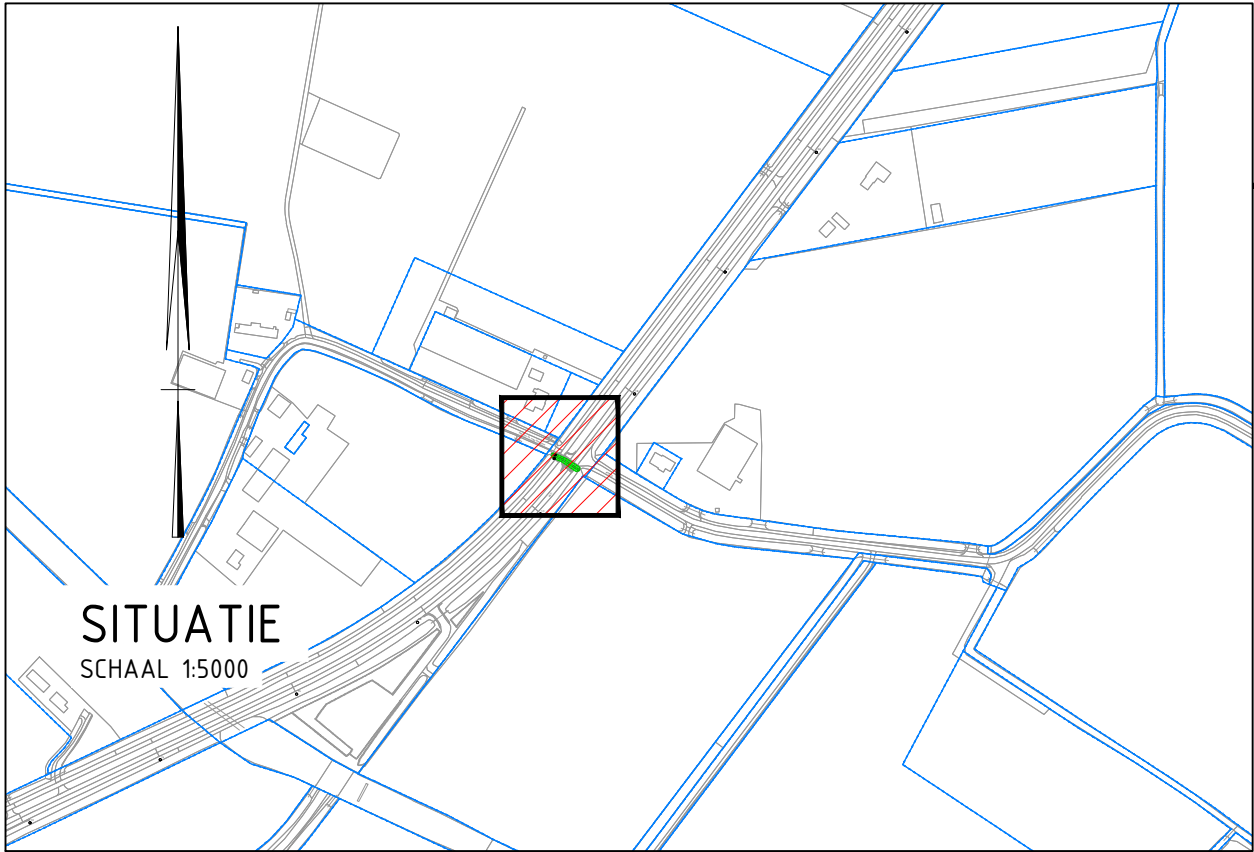

rev.	omschrijving	akkoord	datum
Provincie Zeeland			
N671 Vervangen duiker Klapweg		getekend	DGEUZ d.d. 17-04-2023
Bestekstekening		gecontroleerd	DOPPE d.d. 17-04-2023
Opbreektekening		akkoord	DOPPE d.d. 17-04-2023
KDU 37711 - N671 Km 1.738		Schaal	1:200
		in	1 bladen, blad nr. 1
		Formaat	A2
		Tek.nr.	N671-017-0003