


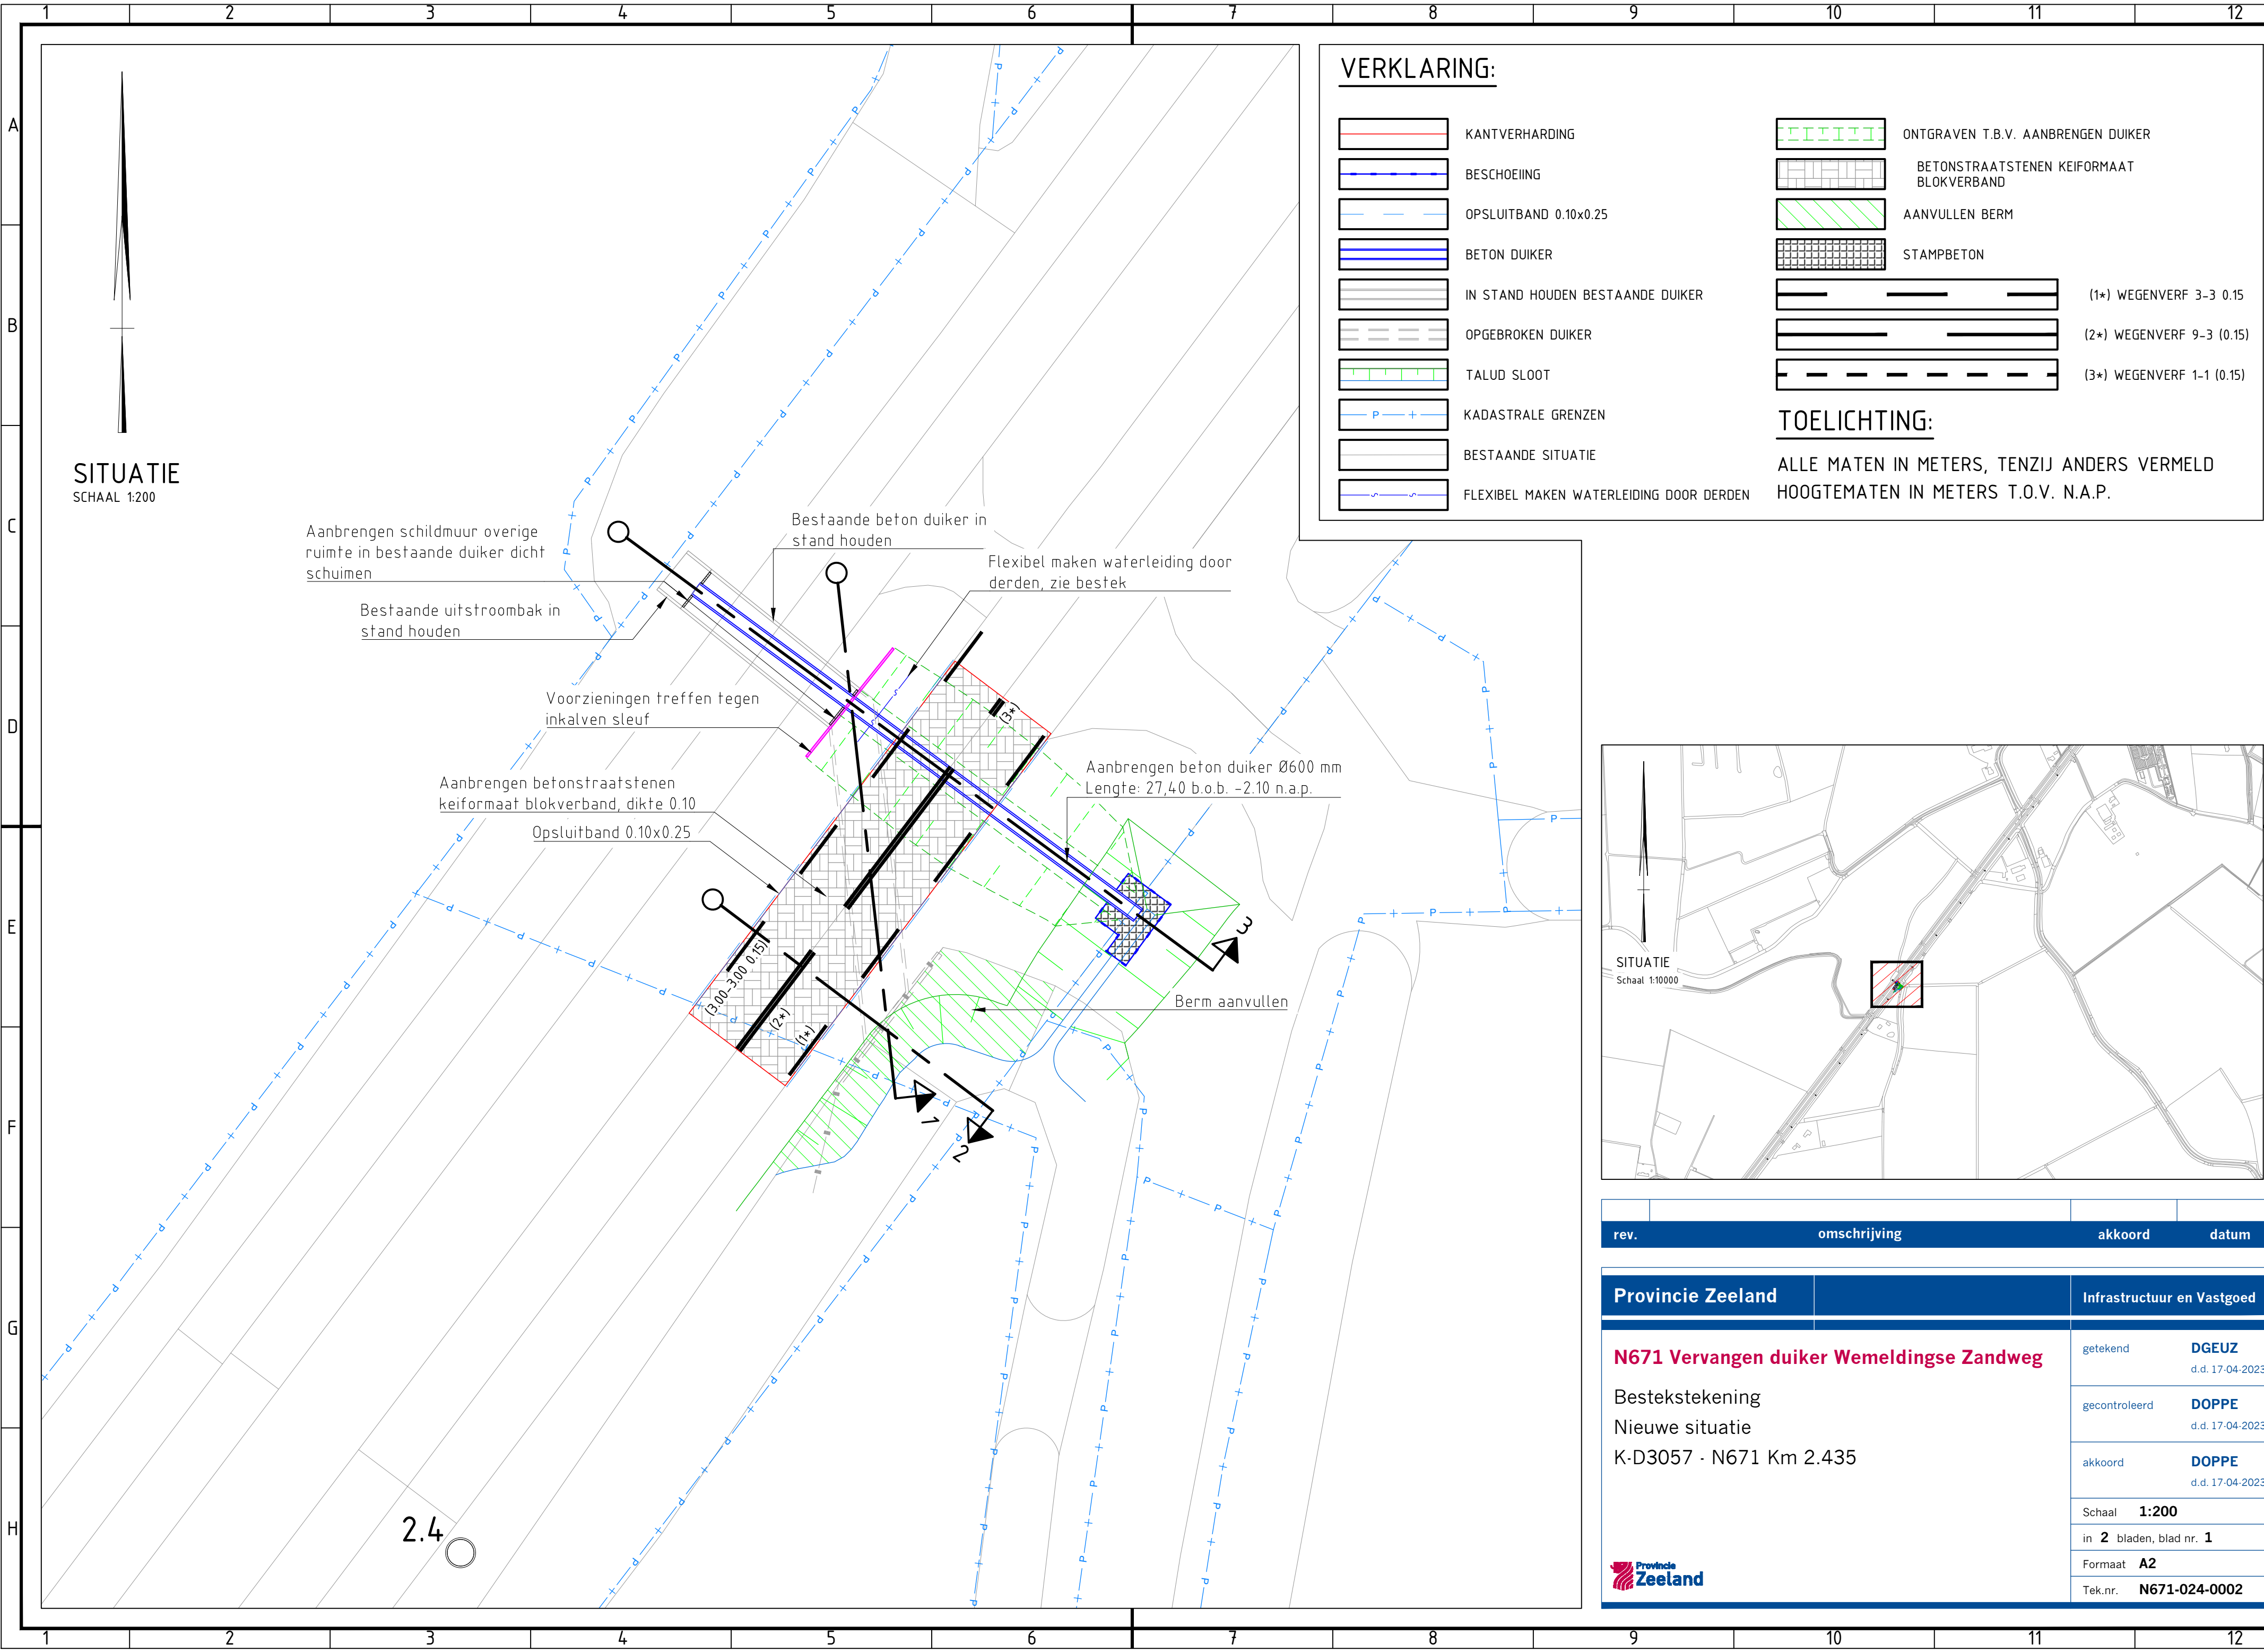


VERKLARING:

- | | | | |
|--|---|--|--|
| | KANTVERHARDING | | ONTGRAVEN T.B.V. AANBRENGEN DUIKER |
| | BESCHOEIING | | BETONSTRAATSTENEN KEIFORMAAT BLOKVERBAND |
| | OPSLUITBAND 0.10x0.25 | | AANVULLEN BERM |
| | BETON DUIKER | | STAMPBETON |
| | IN STAND HOUDEN BESTAANDE DUIKER | | (1*) WEGENVERF 3-3 0.15 |
| | OPGEBROKEN DUIKER | | (2*) WEGENVERF 9-3 (0.15) |
| | TALUD SLOOT | | (3*) WEGENVERF 1-1 (0.15) |
| | KADASTRALE GRENZEN | | |
| | BESTAANDE SITUATIE | | |
| | FLEXIBEL MAKEN WATERLEIDING DOOR DERDEN | | |

TOELICHTING:

ALLE MATEN IN METERS, TENZIJ ANDERS VERMELD
HOOGTEMATEN IN METERS T.O.V. N.A.P.

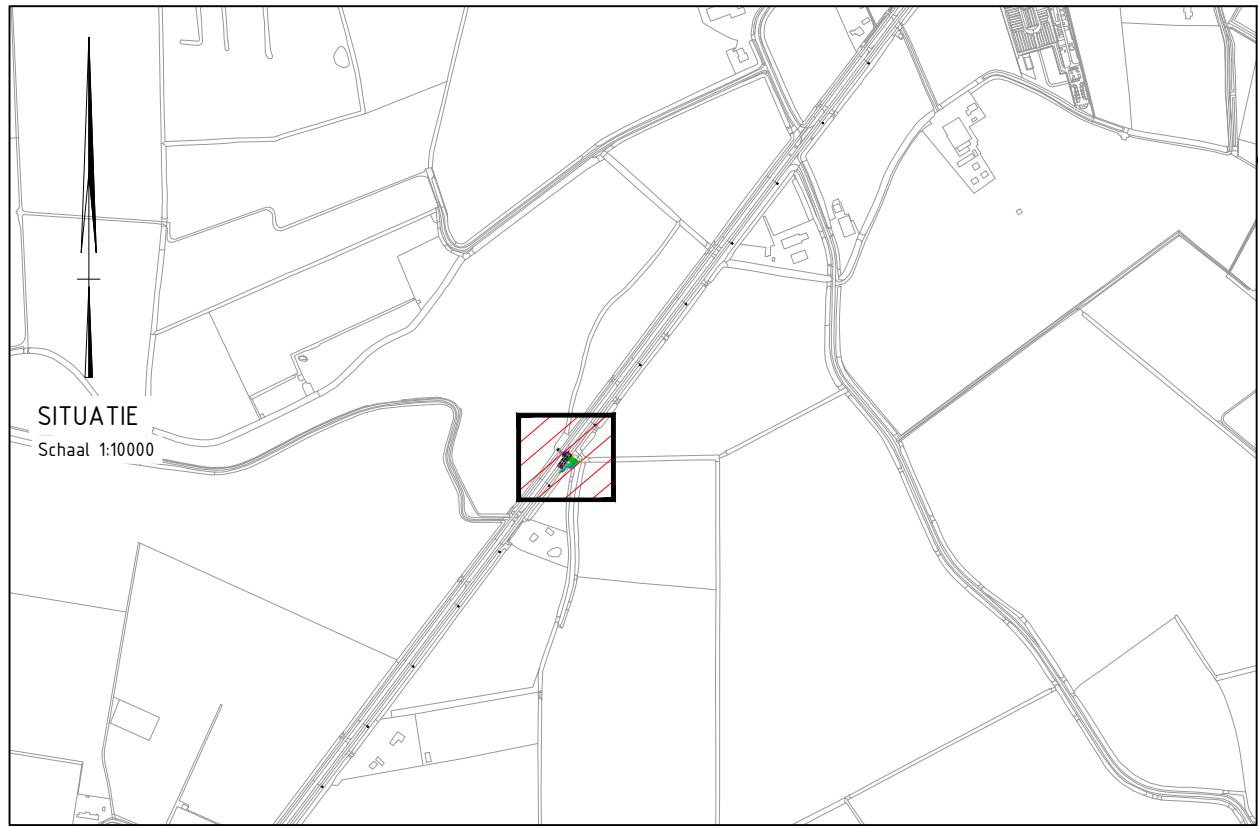

rev.	omschrijving	akkoord	datum
Provincie Zeeland		Infrastructuur en Vastgoed	
N671 Vervangen duiker Wemeldingse Zandweg Bestekstekening Nieuwe situatie K-D3057 · N671 Km 2.435 		getekend	DGEUZ d.d. 17-04-2023
		gecontroleerd	DOPPE d.d. 17-04-2023
		akkoord	DOPPE d.d. 17-04-2023
		Schaal	1:200
		in 2 bladen, blad nr. 1	
		Formaat	A2
		Tek.nr.	N671-024-0002